C.N.C.

7 bis Rue Alexandre TURPAULT

78390 BOIS D'ARCY CEDEX

IND.	OBJET DE LA MODIFICATION	Numéro CERTIF.	ETUDE	VERIF. APPRO.	DATE
D	Essai Foyer Type		STE	DPA	23/11/12
C	MAJ suite rajout DI		STE	DPA	06/11/12
B	MAJ suite retour chantier		GLH	DPA	01/03/12
A	Emission du document		PHR	DPA	06/02/12

Document propriété de Siemens S.A.S.

Indice :	A	B	C	D			
N° Affaire :	60CO-0000907		60 PO 00 1696	60 PO 00 1696			

Destination : **C.N.C. - BOIS D'ARCY - CELLULE NITRATE DE A-W**

Désignation : **Implantation Détection Incendie**

SIEMENS

Building Technologies

Agence ANTONY
12, avenue Léon Harmel BP95
92164 ANTONY Cedex
Telephone : 01.55.59.45.00
Fax : 01.55.59.47.71
www.sbt.siemens.com/fr

Fire Safety

Numéro de carnet : **780020-P035** *Echelle :* **1/200**

Numéro d'affaire : **60 PO 00 1696**

Suivie par : **DPA** *Fichier D.A.O :* **780020-P035.dwg** *Page :* **1**

A3PO-105-002C - Gabarit 4 calques

PAGE	DESIGNATION	INDICES A	B	C	D	E	F	G	H	I
01	PAGE DE GARDE									
02	LISTE DES FOLIOS									
03	LEGENDE									
04	IMPLANTATION MATERIELS DETECTION INCENDIE - CELLULE NITRATE A-F									
05	IMPLANTATION MATERIELS DETECTION INCENDIE - CELLULE NITRATE G-N - SOUS-SOL									
06	IMPLANTATION MATERIELS DETECTION INCENDIE - CELLULE NITRATE G-N - RDC									
07	IMPLANTATION MATERIELS DETECTION INCENDIE - CELLULE NITRATE O-Q - SOUS-SOL									
08	IMPLANTATION MATERIELS DETECTION INCENDIE - CELLULE NITRATE O-S - RDC									
09	IMPLANTATION MATERIELS DETECTION INCENDIE - CELLULE NITRATE T-V - RDC									
10	IMPLANTATION MATERIELS DETECTION INCENDIE - CELLULE NITRATE W - RDC									

PAGE	DESIGNATION	INDICES A	B	C	D	E	F	G	H	I

SIEMENS

C.N.C. - BOIS D'ARCY - CELLULE NITRATE DE A-W

LISTE DES FOLIOS

-

INFO: 780020-P035.dwg

PAGE: 02

C B A D

LEGENDE

Qté		Désignation
26		Détecteur de fumée ponctuel C-line Siemens Type FDO221
24		Déclencheur manuel d'alarme à membrane déformable Siemens Type FDM225-RP
15		Indicateur d'action Type FDAI92
		Câble 1p8/10e CR1 (Sauf si spécifié)
		Câble 1p8/10e C2 (Sauf si spécifié)

SIEMENS

C.N.C. - BOIS D'ARCY - CELLULE NITRATE DE A-W

LEGENDE

-


INFO: 780020-P035.dwg

PAGE: 03

C B A D


VUE D'ENSEMBLE CELLULES A - F



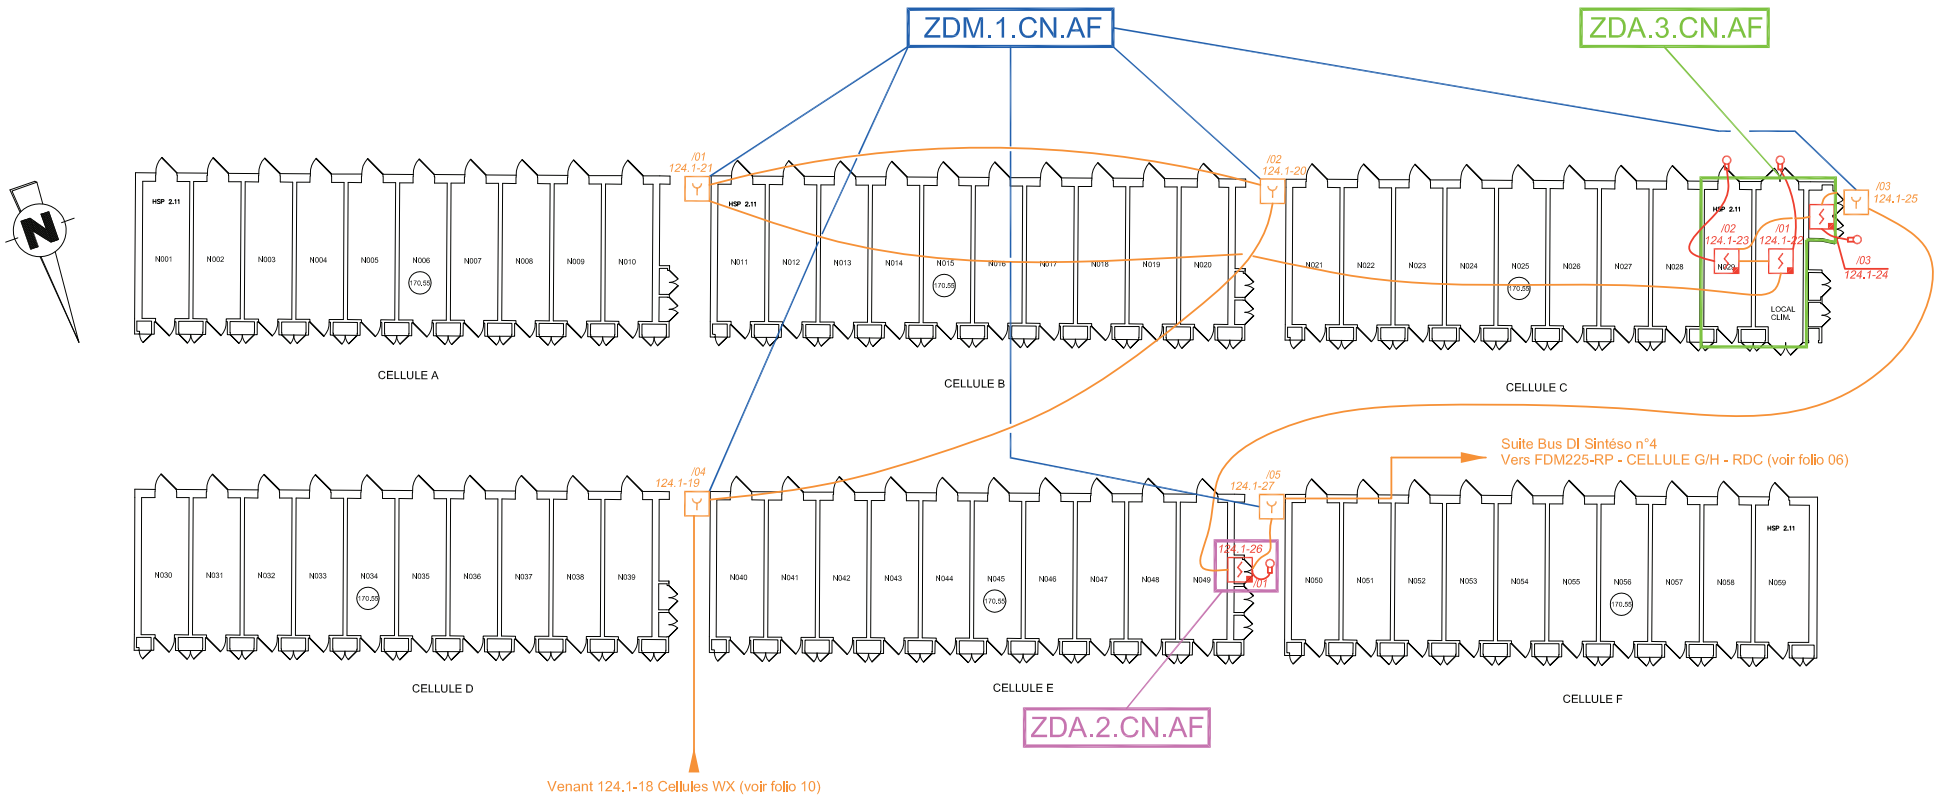


SIEMENS	C.N.C. - BOIS D'ARCY - CELLULE NITRATE DE A-W	-	C
		INFO: 780020-P035.dwg	B
	IMPLANTATION MATERIELS DETECTION INCENDIE - CELLULE NITRATE A-F	PAGE: 04	A D

VUE D'ENSEMBLE CELLULE G - S EN SOUS-SOL

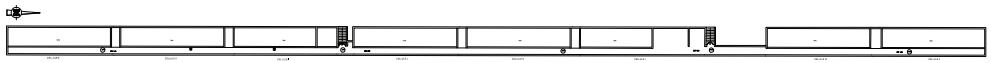

ZDM.S1.CN.GL


Suite Bus DI SIntéso n°4
Vers FDM225-RP - CELLULE NITRATE J/K - RDC -folio 06)

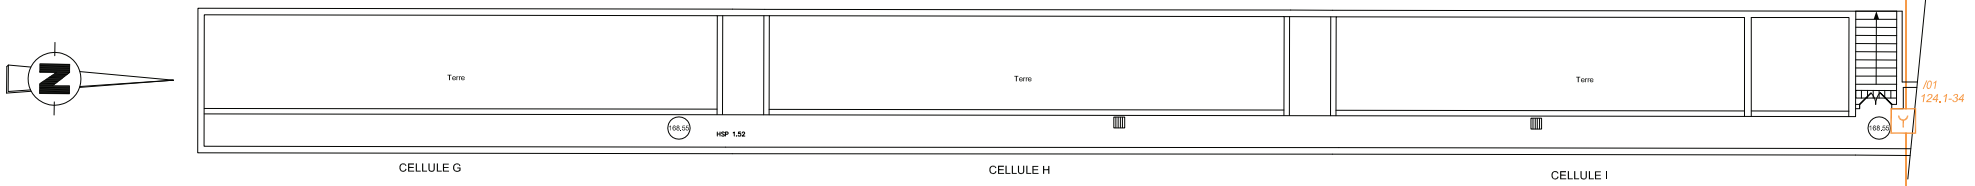

/01
124.1-34


Suite Bus DI Sintéso n°4
Depuis FDM225-RP - CELLULE NITRATE I/J - RDC (folio 06)

Suite Bus DI Sintéso n°4
Vers FDM225-RP - CELLULE NITRATE M/N - RDC (folio 06)

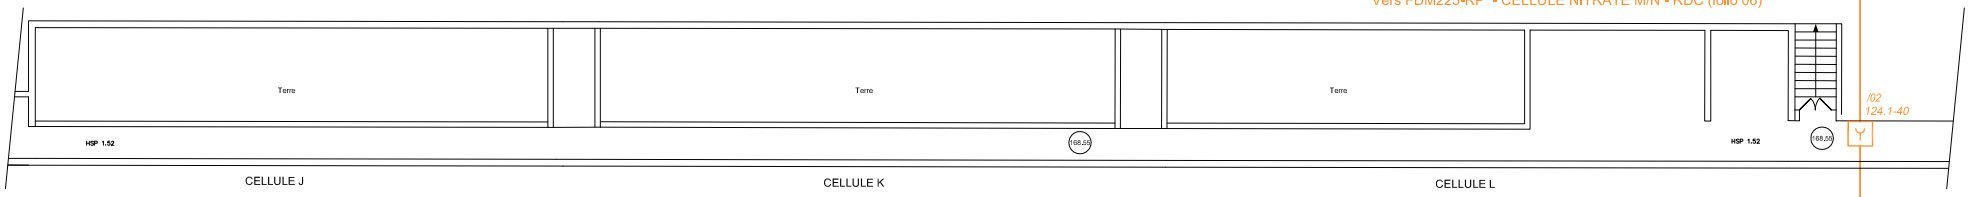

/02
124.1-40

Suite Bus DI Sintéso n°4
Depuis FDM225-RP - CELLULE NITRATE L/M - RDC (folio 06)

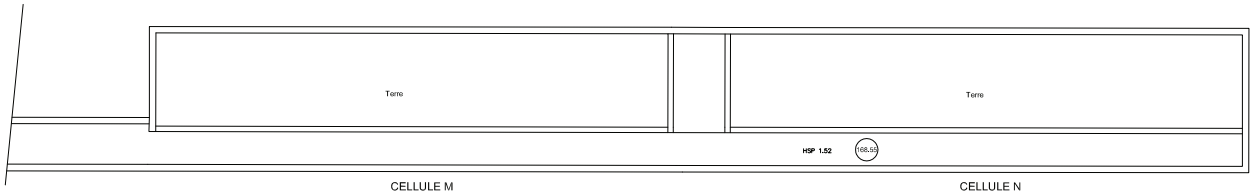


SIEMENS

C.N.C. - BOIS D'ARCY - CELLULE NITRATE DE A-W

IMPLANTATION MATERIELS DETECTION INCENDIE - CELLULE NITRATE G-N - SOUS-SOL

-	C
INFO: 780020-P035.dwg	B
PAGE: 05	AD

VUE D'ENSEMBLE CELLULE G - N AU RDC

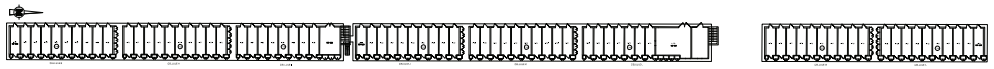


ZDA.5.CN.GL

Suite Bus DI Sintéso n°4
Depuis FDM225-RP - CELLULE NITRATE - CELLULE A/F - RDC (folio 04)

ZDM.4.CN.GL

ZDA.5.CN.GL


Suite Bus DI Sintéso n°4
Vers FDM225-RP - CELLULE GN
SOUS-SOL (folio 05)

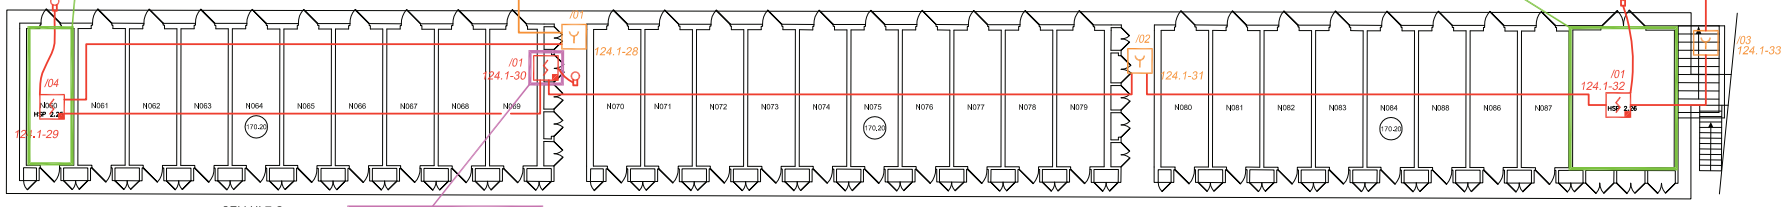

ZDA.6.CN.GL

Suite Bus DI Sintéso n°4
Depuis FDM225-RP - CELLULE I/J - SOUS-SOL (folio 5)

Suite Bus DI Sintéso n°4
Vers FDM225-RP - CELLULE L/M - SOUS-SOL (folio 05)

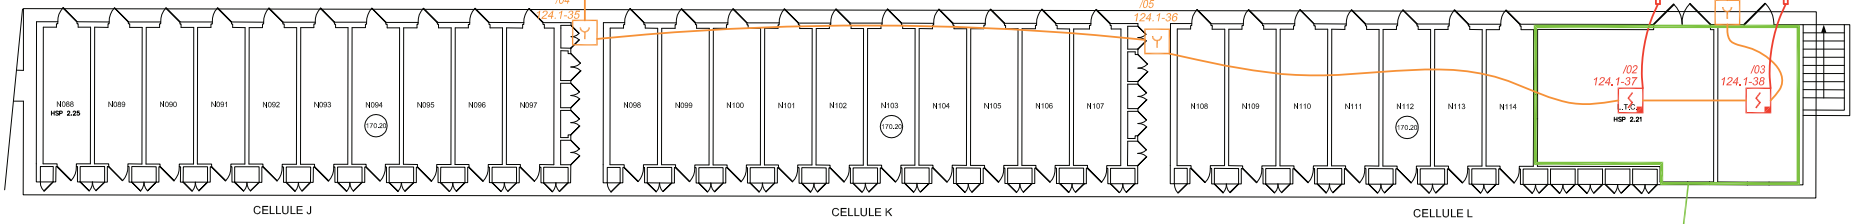


ZDA.5.CN.GL

ZDM.7.CN.MN

Suite Bus DI Sintéso n°4
Vers FDM225-RP - CELLULE P/Q - RDC (folio 08)


Suite Bus DI Sintéso n°4
Depuis FDM225-RP - CELLULE L/M - SOUS-SOL (folio 05)

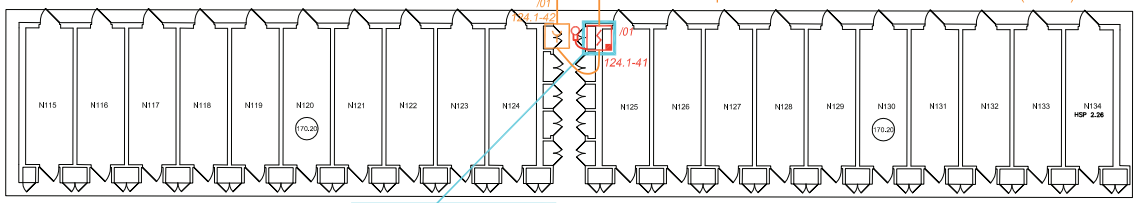

ZDA.8.CN.MN

SIEMENS	C.N.C. - BOIS D'ARCY - CELLULE NITRATE DE A-W	-	C
	IMPLANTATION MATERIELS DETECTION INCENDIE - CELLULE NITRATE G-N - RDC	INFO: 780020-P035.dwg	B
		PAGE: 06	A D


VUE D'ENSEMBLE CELLULES O - Q AU SOUS-SOL

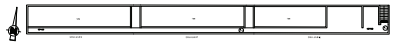

ZDM.S2.CN.OQ


Suite Bus DI SIntéso n°4
Depuis FDM225-RP - CELLULE P/Q - RDC (folio 08)

Suite Bus DI Sintéso n°4
Vers FDM225-RP - CELLULE R/S- RDC (folio 08)

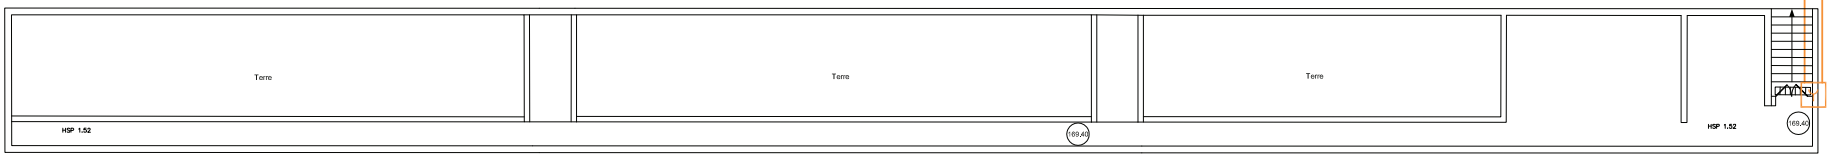

SIEMENS	C.N.C. - BOIS D'ARCY - CELLULE NITRATE DE A-W	- C
	IMPLANTATION MATERIELS DETECTION INCENDIE - CELLULE NITRATE O-Q - SOUS-SOL	INFO: 780020-P035.dwg B
		PAGE: 07 A D

VUE D'ENSEMBLE CELLULE O - S AU RDC

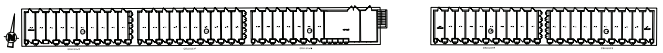

ZDM.9.CN.OS


Retour Bus DI Sintéso n°4
Vers Baie SSI - LOCAL FOURNITURE - VTP - BAT.C

Suite Bus DI Sintéso n°4
Depuis FDM225-RP
CELLULE NITRATE P/Q
SOUS-SOL (folio 07)

Suite Bus DI Sintéso n°4
Depuis FDM225-RP
CELLULE M/N
RDC (folio 06)


Foyer type générateur de fumée
substitution au FTR N°2 selon NFS 61.970
temps max = 3" + 50%
temps déclenchement Alarme = 1'53"
Détection en ZDA 11.CN.OS/01

ZDA.11.CN.OS

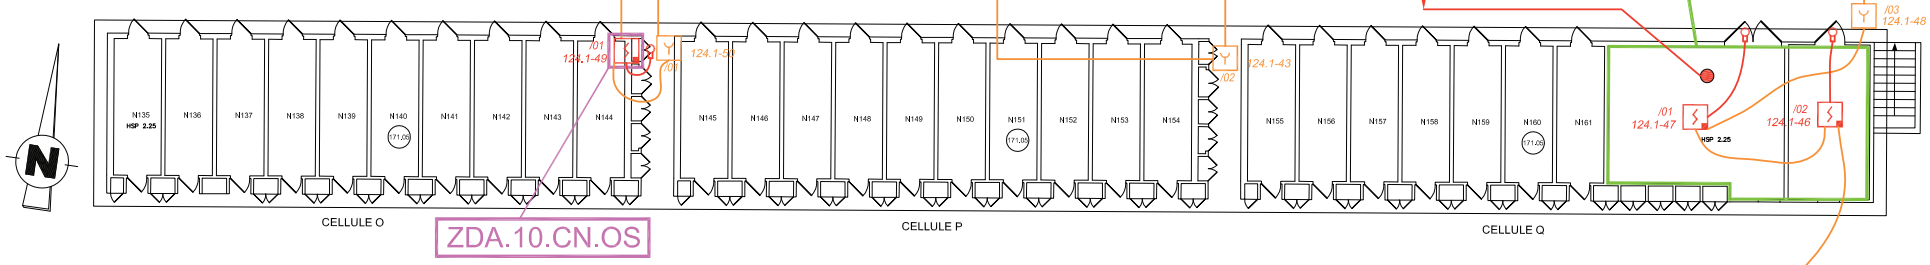


ZDA.10.CN.OS


Suite Bus DI SIntéso n°4
Depuis FDM225-RP - CELLULE Q - SOUS-SOL(folio 07)

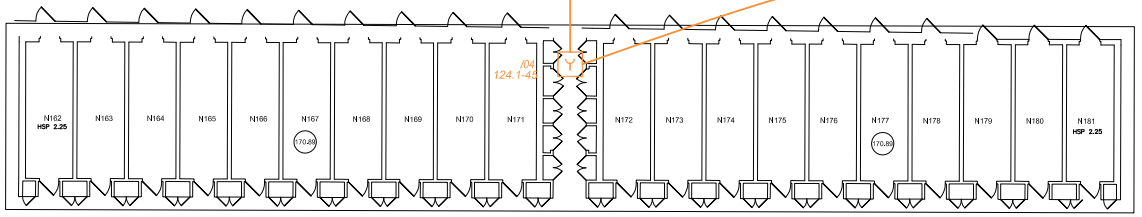

SIEMENS	C.N.C. - BOIS D'ARCY - CELLULE NITRATE DE A-W	- C
	IMPLANTATION MATERIELS DETECTION INCENDIE - CELLULE NITRATE O-S - RDC	INFO: 780020-P035.dwg B
		PAGE: 08 A D

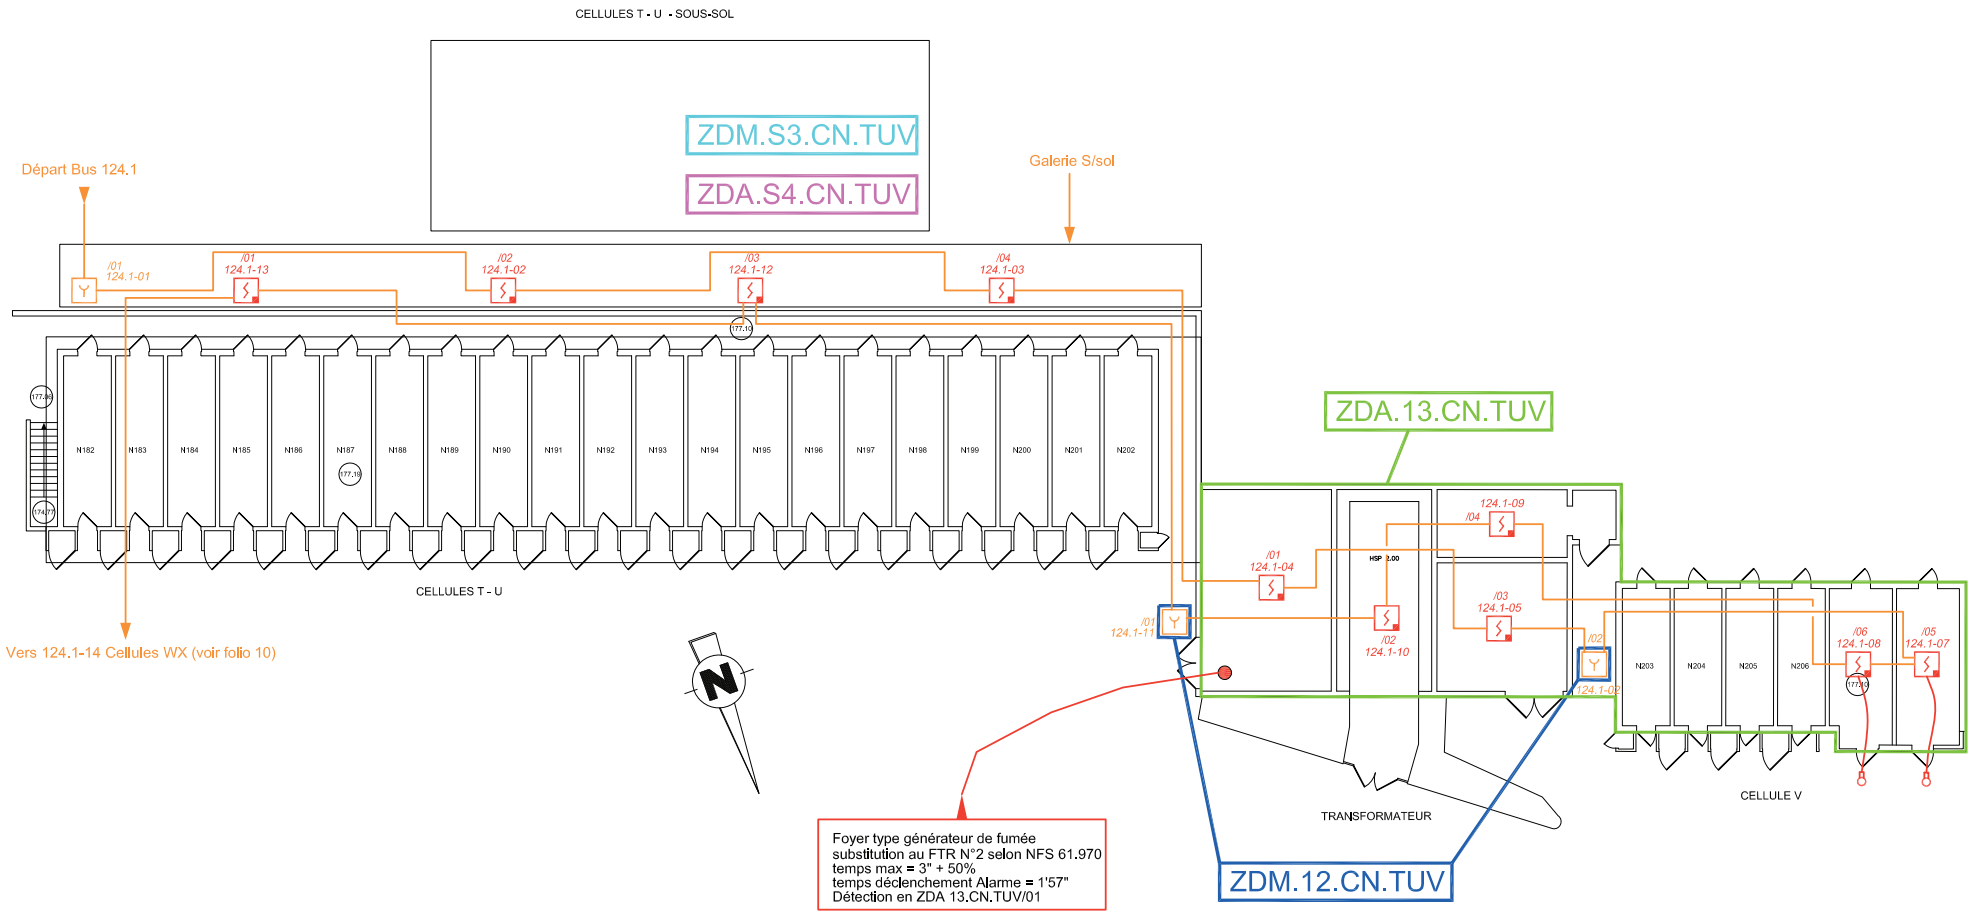

SIEMENS	C.N.C. - BOIS D'ARCY - CELLULE NITRATE DE A-W	-	C
		INFO: 780020-P035.dwg	B
	IMPLANTATION MATERIELS DETECTION INCENDIE - CELLULE NITRATE T-V - RDC	PAGE: 09	D

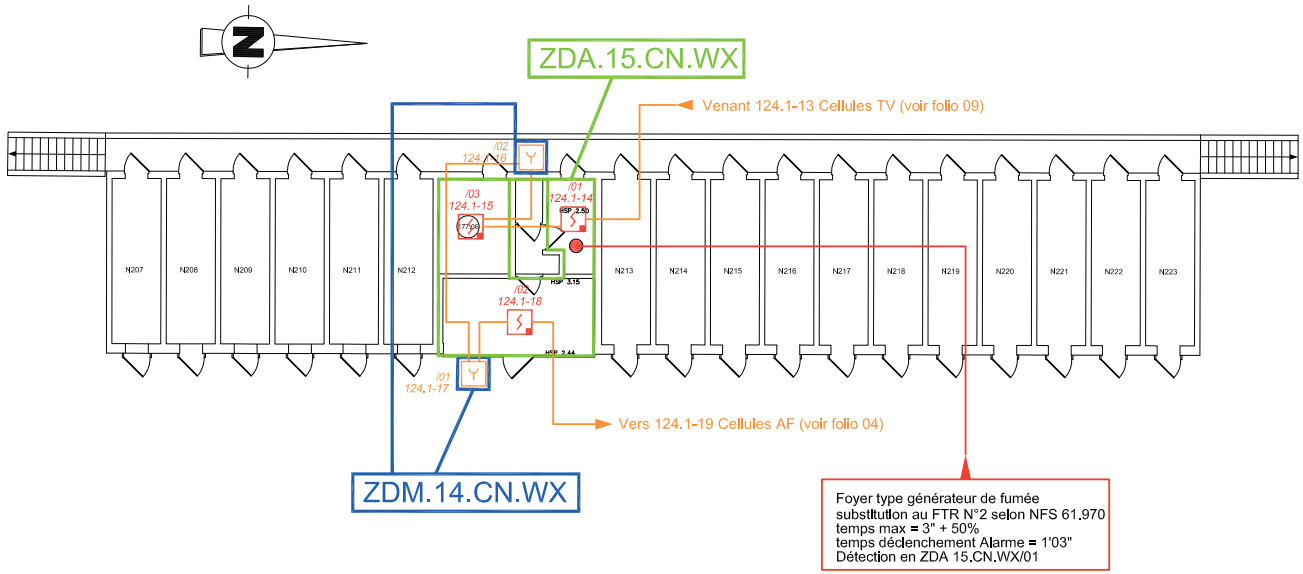

SIEMENS	C.N.C. - BOIS D'ARCY - CELLULE NITRATE DE A-W	-	C
	IMPLANTATION MATERIELS DETECTION INCENDIE - CELLULE NITRATE W - RDC	INFO: 780020-P035.dwg	B
		PAGE: 10	D