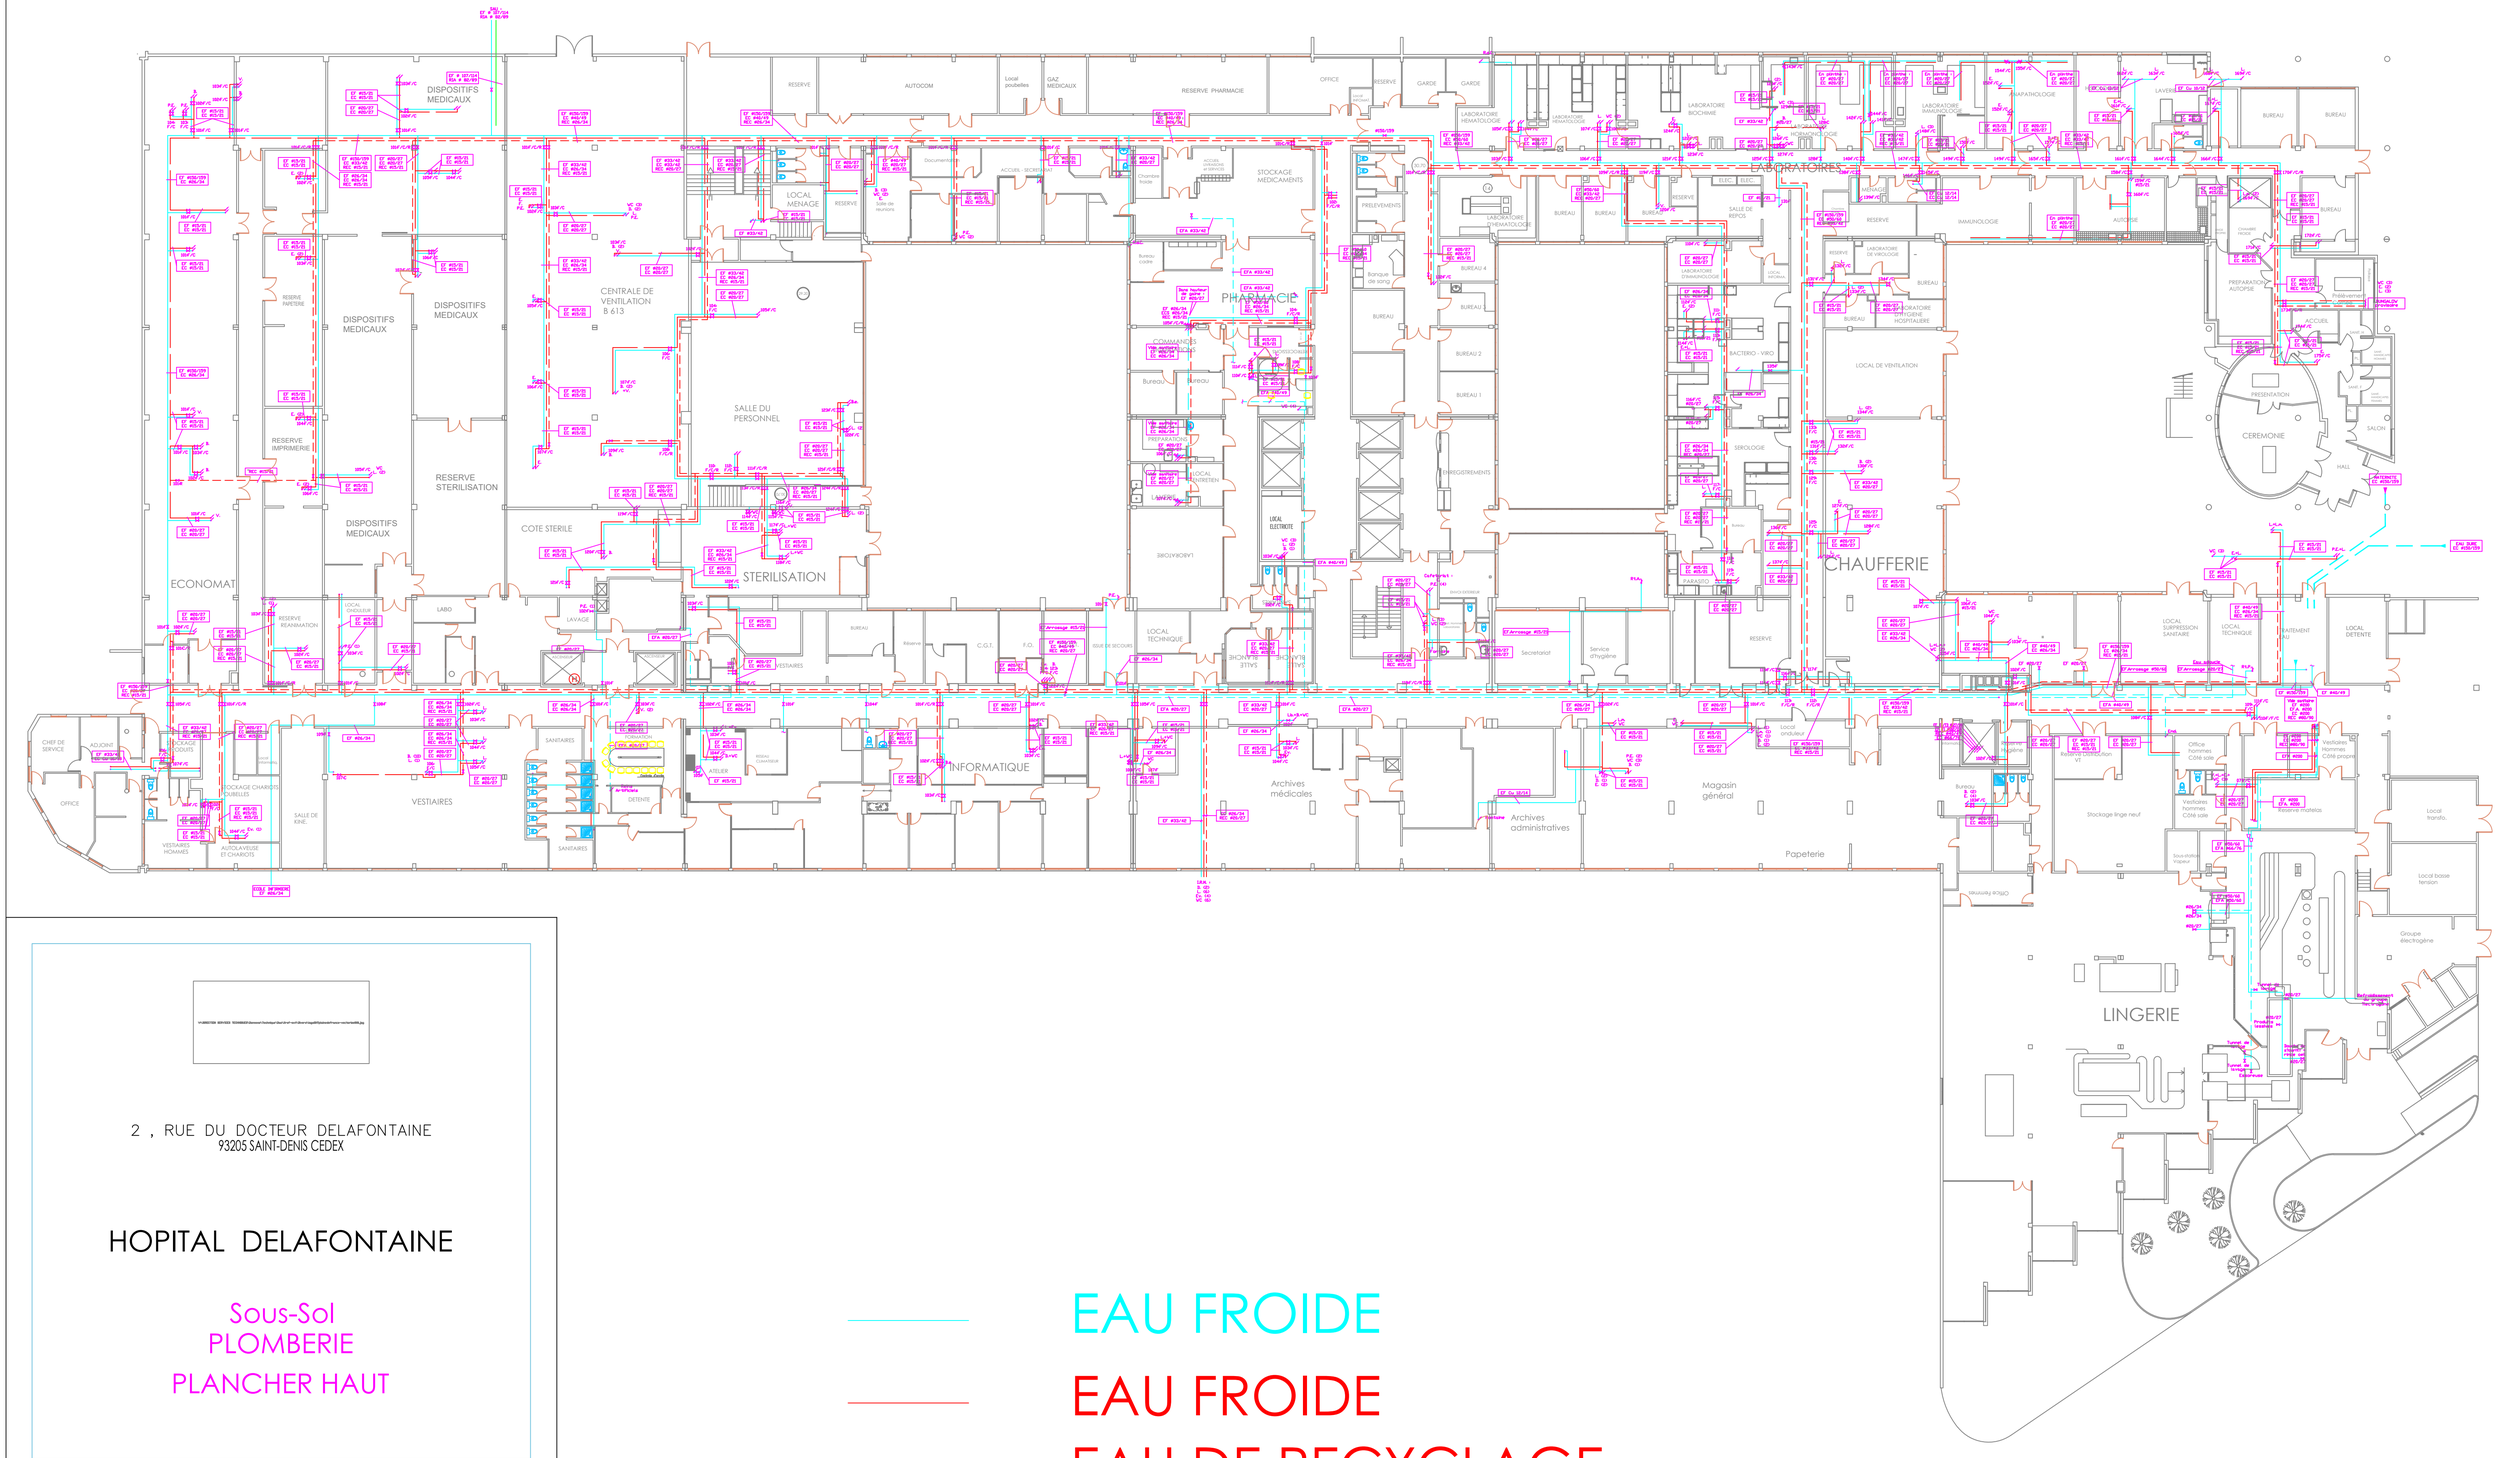


2 , RUE DU DOCTEUR DELAFONTAINE
93205 SAINT-DENIS CEDEX

HOPITAL DELAFONTAINE

Sous-Sol
PLOMBERIE
PLANCHER HAUT

EAU FROIDE

EAU FROIDE

EAU DE RECYCLAGE

DATE : 28.03.2011	DIRECTION DES TRAVAUX DES SERVICES TECHNIQUES ET DE LA SECURITE
ECHELLE : 1/200	INGENIEUR : E. DUCHAMP
	Déssiné par: I. ABDELLOU