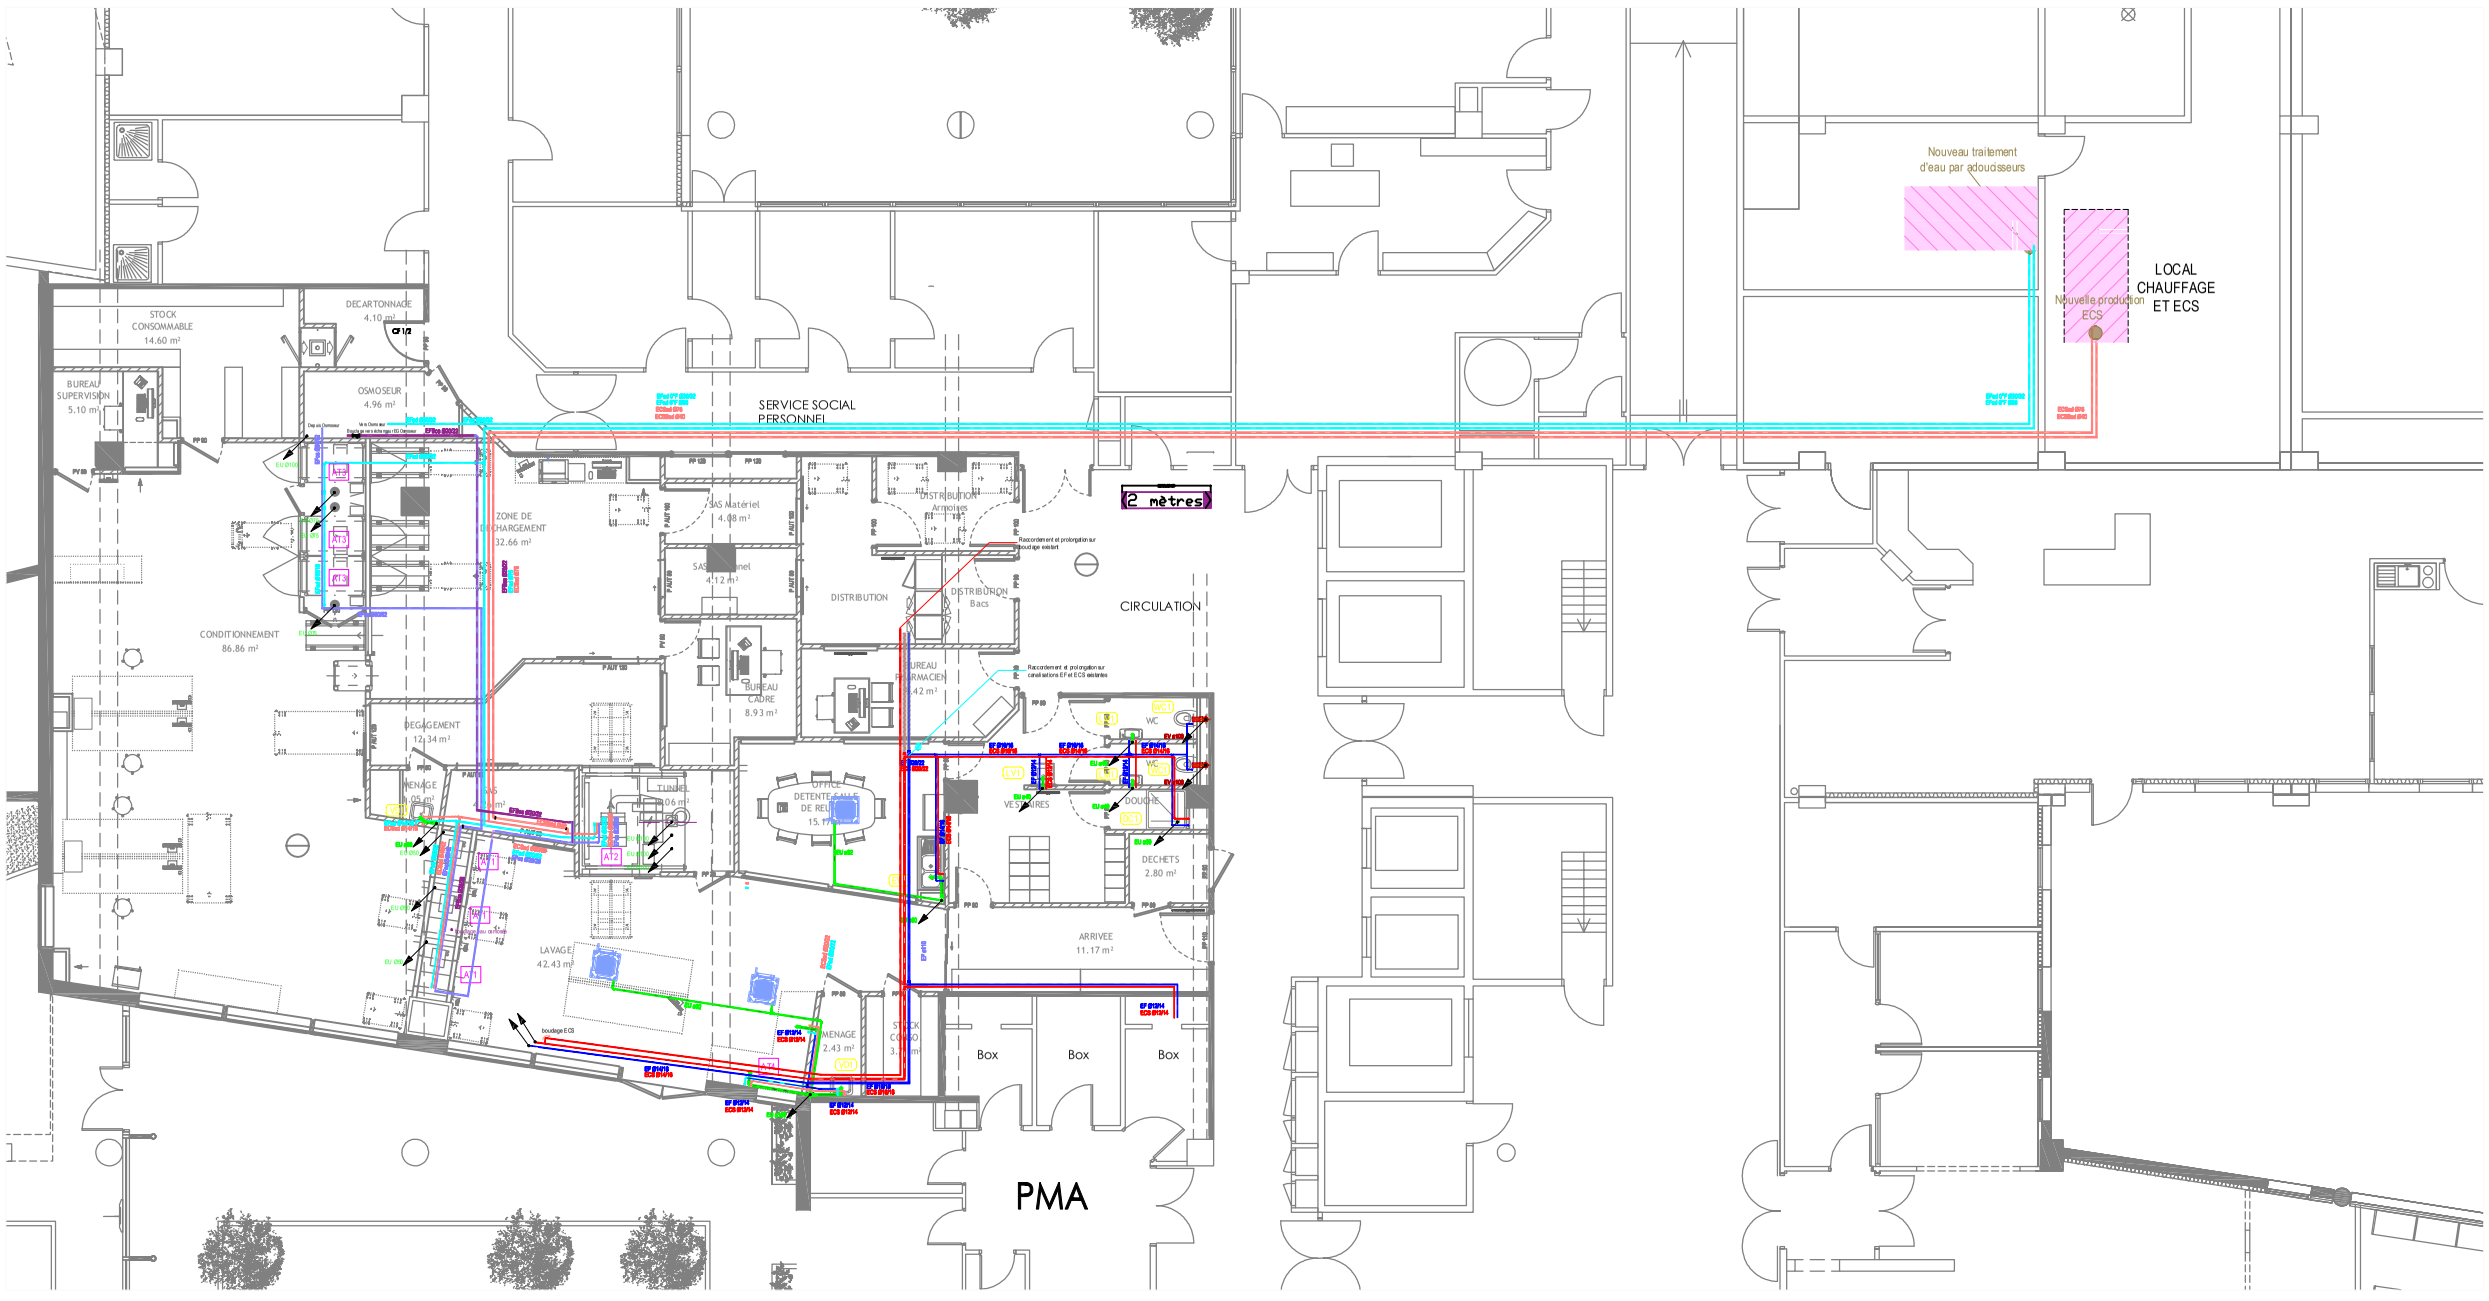


CENTRE HOSPITALIER DE SAINT DENIS
HOPITAL DELAFONTAINE
2 RUE DOCTEUR DELAFONTAINE - BP279
93205 SAINT DENIS CEDEX

EXE V4	03-02-2023	Modification bouclage eau osmosée
EXE V3	25-01-2023	Modification cheminement réseaux
EXE V2	06-01-2023	Modification ECS/EF/bouclage vestiaire
EXE V1	15-12-2022	Initial

AMENAGEMENT D'UNE STERILISATION
DANS DES LOCAUX EXISTANTS

A SAINT DENIS (93)

Place st Martin - Louverné
CS 76111 - 53 062 LAVAL Cedex 9
02.43.37.67.86 - contact@acore.fr
www.acore.fr

PLOMBERIE - SANITAIRES

VUE D'ENSEMBLE

Echelle: 1/20 | 1/50 | 1/100 | 1/200 | 1/500

Contrôle technique	SPS	CSSI	Entreprise exécutante
PREVENTEC - Agence Ile de France 161 rue de Tolbiac - 75013 PARIS	PREVENTEC - Agence Ile de France 161 rue de Tolbiac - 75013 PARIS		IDEX Energies - Agence Travaux TI 4 rue Joseph Monier - Rueil-Malmaison

Etabli par	Référence dossier	Phase	Date	N° Plan	Niveau
TA	20.09	DOE	10/2023	PB02	Sous-sol