Tranche 01 - RDC

R+1 - Trémies étages CTA - Sous-sol - accès CES

janvier 2027 - juillet 2027

Douche et espace vestiaire réservé pour le chantier durant chaque démolition - Tranche 01/02/03/04

Zone de livraison et bennes (démolition seulement) réservée ponctuellement - Tranche 01/02/03/04



plan étage RDC
échelle 1/200

Chronologie des opérations de travaux RDC :

- 1 - Fermeture des cabinets médicaux ELSM + espace CARSAT + imprimante ARS
- 2 - Positionnement des cloisons de chantier temporaires
- 3 - Dépose des faux plafonds nécessaires dans cabinet médicaux et cloisons service social
- 3 - Création des trémies entre sous-sol et RDC / RDC et R+1
- 4 - Passage des gaines CVC
- 5 - Démolition allège entrée CES + Dépose menuiserie existante
- 6 - Création de la rampe d'accès avec serrurerie

Trémies étages + coupe feu RDC / R+1 / R+2 - février / mars 2027

Cloisons de chantier compris protections

Création de la rampe d'accès CES + menuiserie d'accès - juin / juillet 2027

maîtrise d'ouvrage	architecte (m)	architecte	bet structure	bet CVC / elec / SSI	bureau de contrôle			
CPAM de l'Aude 2 allées bezons, 11 000 Carcassonne LAURENCE.CAVAGNE@assurance-maladie.fr>	**Charrière & Jacob** 8 rue Saint Joseph 31400 Toulouse agence@charrierejacob.fr 05 61 53 49 54	**taaac** 61bis rue des fontaines 31300 Toulouse contact@taaac.fr 0685111847	**LS Ingénierie** 1949, boulevard François Xavier Fafeur, 11000 Carcassonne d.leblay@ls-ing.fr 0680685509	**BET LAUMONT** 79 Avenue de Bordeaux - 11000 Narbonne nadine.bousquet@laumont-ing.fr 0688737161	**BUREAU VERITAS** Avenue du Forum - 11000 Narbonne morgane.buisson@bureauveritas.com 0676873559			

DOSSIER DCE
suivi des modifications

date	ind	modifications
24/09/2026	-	dossier définitif

.1 - TRANCHE 01 - PLAN RDC - PIC

CPAM Carcassonne - Réhabilitation du siège de la CPAM à Carcassonne

projet	date	phase	auteur	type	niveau	format	échelle
CPA	16/10/2026	DCE	ARC	.1		A3	*1:200*


Tranche 01 - R+1

R+1 - Trémies étages CTA - Sous-sol - accès CES

janvier 2027 - juillet 2027

Sanitaires de chantier + base vie locaux repos et repas dans salle de réunion 114 - Tranche 01

Zone de livraison et bennes (démolition seulement) réservée ponctuellement - Tranche 01/02/03/04

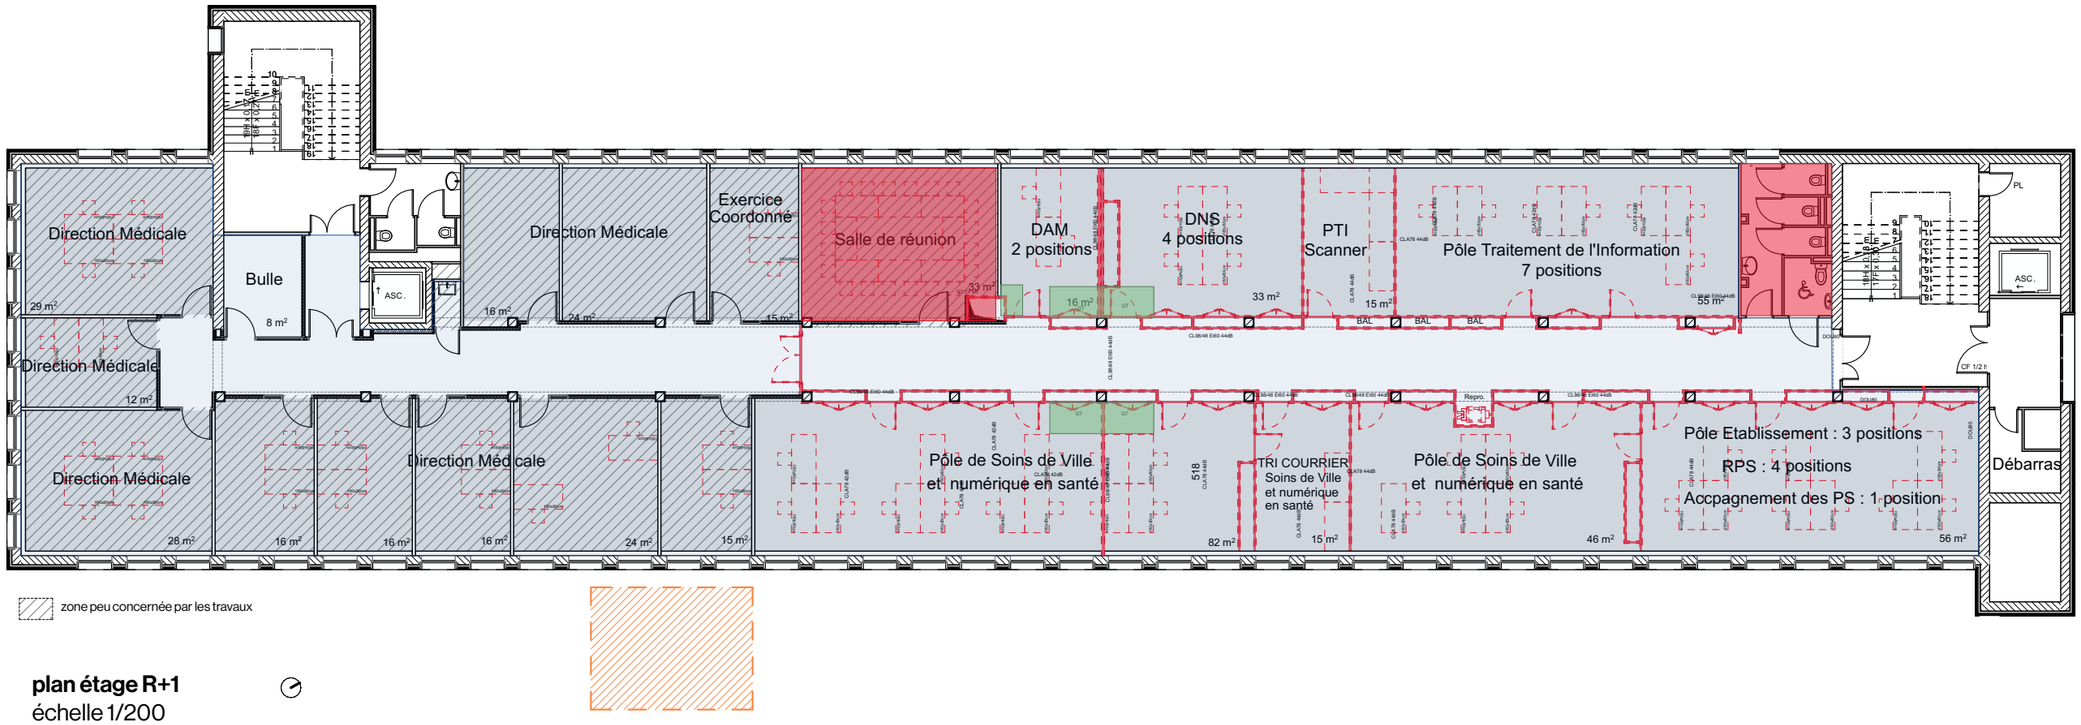

zone peu concernée par les travaux

plan étage R+1
échelle 1/200

Tranche 01
Curage et démolition étage de bureaux complet + évacuation complète de l'étage - janvier 2027 - juillet 2027

Tranche 01
Trémies étages + coupe feu RDC / R+1 / R+2 - février / mars 2027

CPAM de l'Aude 2 allées bezons, 11 000 Carcassonne LAURENCE.CAVAGNE@assurance-maladie.fr>	**Charrière & Jacob** 8 rue Saint Joseph 31400 Toulouse agence@charrierejacob.fr 05 61 53 49 54	**taaac** 61bis rue des fontaines 31300 Toulouse contact@taaac.fr 0685111847	**LS Ingénierie** 1949, boulevard François Xavier Fafeur, 11000 Carcassonne d.leblay@ls-ing.fr 0680685509	**BET LAUMONT** 79 Avenue de Bordeaux - 11000 Narbonne nadine.bousquet@laumont-ing.fr 0688737161	**BUREAU VERITAS** Avenue du Forum - 11000 Narbonne morgane.buisson@bureauveritas.com 0676873559				**DOSSIER DCE** **suivi des modifications** **date** 24/09/2026 **ind** - **modifications** dossier définitif			**.2 - TRANCHE 01 - PLAN R+1 - PIC** CPAM Carcassonne - Réhabilitation du siège de la CPAM à Carcassonne				
									CPA	16/10/2026	DCE	ARC	.2		A3	*1:200*
maîtrise d'ouvrage	**architecte (m)**	**architecte**	**bet structure**	**bet CVC / elec / SSI**	**bureau de contrôle**				**projet**	**date**	**phase**	**auteur**	**type**	**niveau**	**format**	**échelle**