Tranche 02 - A - RDC

Travaux RDC côté accueil actuel

août 2027 - novembre 2027

Douche et espace vestiaire réservé pour le chantier durant chaque démolition - Tranche 01/02/03/04

Salle 03 réservée aux ouvriers - salle de repos / espace de restauration - Tranche 01/02/03/04

Sanitaires de chantier - Tranche 02 - A

Zone de livraison et bennes (démolition seulement) réservée ponctuellement - Tranche 01/02/03/04



plan étage RDC

échelle 1/200

Chronologie des opérations de travaux RDC :

- 1 - Démolition allège et création de la porte d'accès CES
- 2 - Déménagement des personnes Service social évacués côté CES + boxs A,B,C,D
- 3 - Démolition cloisons + pose de cloisons de chantiers
- 3 - Création de la cloison placo séparative entre poteaux
- 4 - Ouverture au public côté CES
- 5 - Démolition complète côté accueil actuel et travaux Tranche 02 - A

Installation porte temporaire avec contrôle d'accès - août 2027

Démolition allège et remplacement porte accès CES - août 2027

Cloisons de chantier compris protections

Cloison placo séparative

Accueil temporaire durant la période de la Tranche 02 - A - août / novembre 2027

Zone de travaux Tranche 02 - A - août / novembre 2027

maîtrise d'ouvrage	architecte (m)	architecte	bet structure	bet CVC / elec / SSI	bureau de contrôle
CPAM de l'Aude 2 allées bezons, 11 000 Carcassonne LAURENCE.CAVAGNE@assurance-maladie.fr>	**Charrière & Jacob** 8 rue Saint Joseph 31400 Toulouse agence@charrierejacob.fr 05 61 53 49 54	**taaac** 61bis rue des fontaines 31300 Toulouse contact@taaac.fr 0685111847	**LS Ingénierie** 1949, boulevard François Xavier Fafeur, 11000 Carcassonne d.leblay@ls-ing.fr 0680685509	**BET LAUMONT** 79 Avenue de Bordeaux - 11000 Narbonne nadine.bousquet@laumont-ing.fr 0688737161	**BUREAU VERITAS** Avenue du Forum - 11000 Narbonne morgane.buisson@bureauveritas.com 0676873559

DOSSIER DCE
suivi des modifications

date	ind	modifications
24/09/2026	-	dossier définitif

.1 - TRANCHE 02-A - PLAN RDC - PIC

CPAM Carcassonne - Réhabilitation du siège de la CPAM à Carcassonne

projet	date	phase	auteur	type	niveau	format	échelle
CPA	16/10/2026	DCE	ARC	.1		A3	*1:200*

Tranche 02 - B - RDC

Travaux RDC côté CES


novembre 2027 - février 2028

Douche et espace vestiaire réservé pour le chantier durant chaque démolition - Tranche 01/02/03/04

Salle 03 réservée aux ouvriers - salle de repos / espace de restauration - Tranche 01/02/03/04

Sanitaires de chantier - Tranche 02 - B

Zone de livraison et bennes (démolition seulement) réservée ponctuellement - Tranche 01/02/03/04

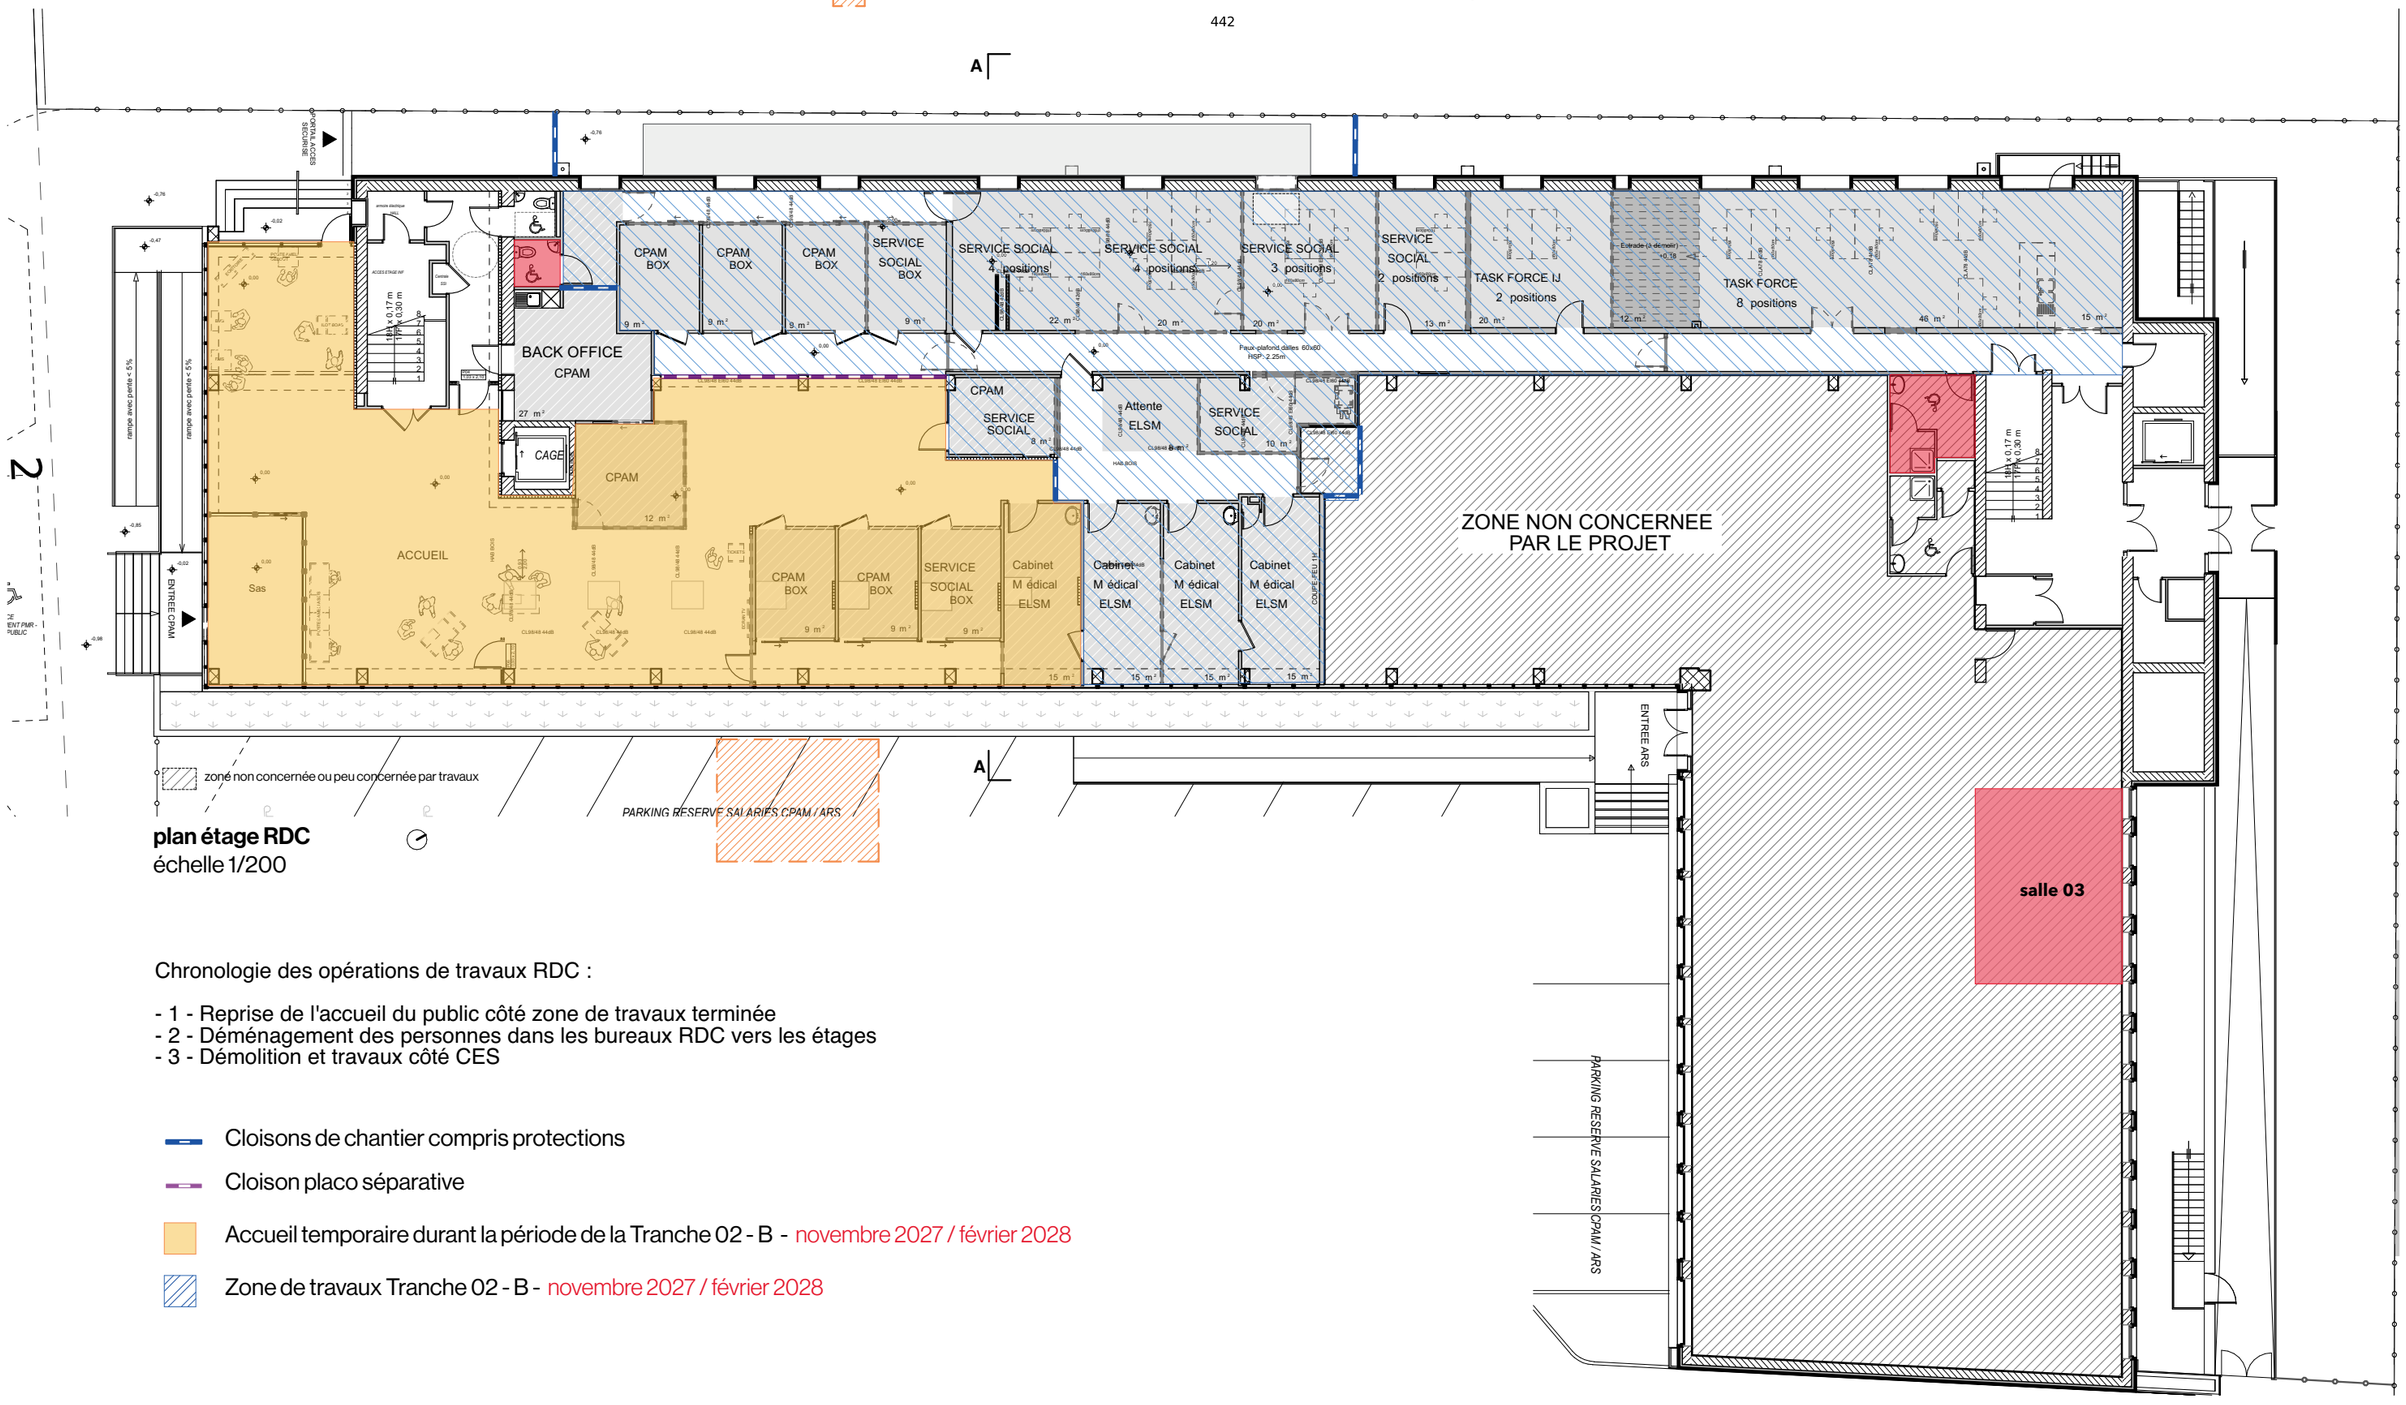

plan étage RDC

échelle 1/200

Chronologie des opérations de travaux RDC :

- 1 - Reprise de l'accueil du public côté zone de travaux terminée
- 2 - Déménagement des personnes dans les bureaux RDC vers les étages
- 3 - Démolition et travaux côté CES

Cloisons de chantier compris protections

Cloison placo séparative

Accueil temporaire durant la période de la Tranche 02 - B - novembre 2027 / février 2028

Zone de travaux Tranche 02 - B - novembre 2027 / février 2028

CPAM de l'Aude 2 allées bezons, 11 000 Carcassonne LAURENCE.CAVAGNE@assurance-maladie.fr>	**Charrière & Jacob** 8 rue Saint Joseph 31400 Toulouse agence@charrierejacob.fr 05 61 53 49 54	**taaac** 61bis rue des fontaines 31300 Toulouse contact@taaac.fr 0685111847	**LS Ingénierie** 1949, boulevard François Xavier Fafeur, 11000 Carcassonne d.leblay@ls-ing.fr 0680685509	**BET LAUMONT** 79 Avenue de Bordeaux - 11000 Narbonne nadine.bousquet@laumont-ing.fr 0688737161	**BUREAU VERITAS** Avenue du Forum - 11000 Narbonne morgane.buisson@bureauveritas.com 0676873559				**DOSSIER DCE** **suivi des modifications** date 24/09/2026 · ind - · modifications dossier définitif
maîtrise d'ouvrage	**architecte (m)**	**architecte**	**bet structure**	**bet CVC / elec / SSI**	**bureau de contrôle**				

.2 - TRANCHE 02-B - PLAN RDC - PIC

CPAM Carcassonne - Réhabilitation du siège de la CPAM à Carcassonne

projet	date	phase	auteur	type	niveau	format	échelle
CPA	16/10/2026	DCE	ARC	.2		A3	*1:200*