Tranche 03 - RDC

Travaux R+2

février 2028 - août 2028

Douche et espace vestiaire réservé pour le chantier durant chaque démolition - Tranche 01/02/03/04

Salle 03 réservée aux ouvriers - salle de repos / espace de restauration - Tranche 01/02/03/04

Zone de livraison et bennes (démolition seulement) réservée ponctuellement - Tranche 01/02/03/04



CPAM de l'Aude 2 allées bezons, 11 000 Carcassonne LAURENCE.CAVAGNE@assurance-maladie.fr>	**Charrière & Jacob** 8 rue Saint Joseph 31400 Toulouse agence@charrierejacob.fr 05 61 53 49 54	**taaac** 61bis rue des fontaines 31300 Toulouse contact@taaac.fr 0685111847	**LS Ingénierie** 1949, boulevard François Xavier Fafeur, 11000 Carcassonne d.leblay@ls-ing.fr 0680685509	**BET LAUMONT** 79 Avenue de Bordeaux - 11000 Narbonne nadine.bousquet@laumont-ing.fr 0688737161	**BUREAU VERITAS** Avenue du Forum - 11000 Narbonne morgane.buisson@bureauveritas.com 0676873559				
maîtrise d'ouvrage	**architecte (m)**	**architecte**	**bet structure**	**bet CVC / elec / SSI**	**bureau de contrôle**				

DOSSIER DCE
suivi des modifications

date	ind	modifications
24/09/2026	-	dossier définitif

.1 - TRANCHE 03 - PLAN RDC - PIC

CPAM Carcassonne - Réhabilitation du siège de la CPAM à Carcassonne

projet	date	phase	auteur	type	niveau	format	échelle
CPA	16/10/2026	DCE	ARC	.1		A3	*1:200*


Tranche 03 - R+2

Travaux R+2

février 2028 - août 2028

Sanitaires de chantier - Tranche 03

Zone de livraison et bennes (démolition seulement) réservée ponctuellement - Tranche 01/02/03/04

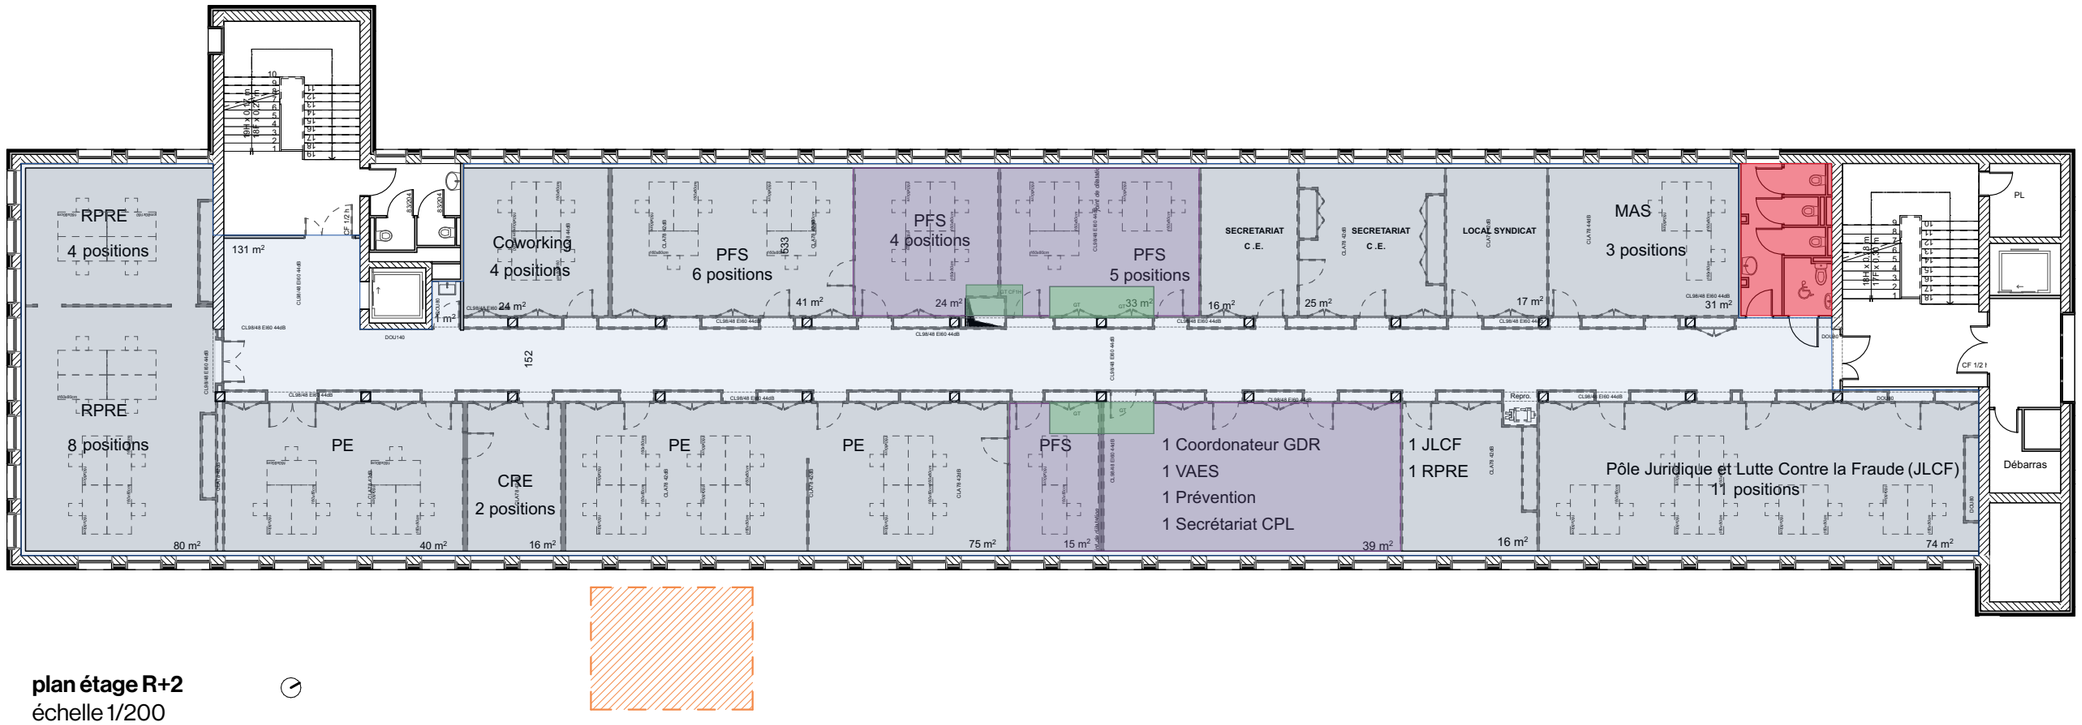

plan étage R+2

échelle 1/200

Tranche 03

Curage et démolition étage de bureaux complet + évacuation complète de l'étage - février 2028 - juillet 2028

Tranche 01

Démolition placards côté bureaux + trémies étages + coupe feu avec protections provisoires - février / mars 2027

Bureaux condamnés d'accès durant la phase démolition et installation CTA (2 semaines **Tranche 01)** - février / mars 2027

CPAM de l'Aude 2 allées bezons, 11 000 Carcassonne LAURENCE.CAVAGNE@assurance-maladie.fr>	**Charrière & Jacob** 8 rue Saint Joseph 31400 Toulouse agence@charrierejacob.fr 05 61 53 49 54	**taaac** 61bis rue des fontaines 31300 Toulouse contact@taaac.fr 0685111847	**LS Ingénierie** 1949, boulevard François Xavier Fafeur, 11000 Carcassonne d.leblay@ls-ing.fr 0680685509	**BET LAUMONT** 79 Avenue de Bordeaux - 11000 Narbonne nadine.bousquet@laumont-ing.fr 0688737161	**BUREAU VERITAS** Avenue du Forum - 11000 Narbonne morgane.buisson@bureauveritas.com 0676873559				**DOSSIER DCE** **suivi des modifications** **date** 24/09/2026 **ind** - **modifications** dossier définitif			**.2 - TRANCHE 03 - PLAN R+2 - PIC** CPAM Carcassonne - Réhabilitation du siège de la CPAM à Carcassonne			
									CPA	16/10/2026	DCE	ARC	.2		A3	*1:200*
maîtrise d'ouvrage	**architecte (m)**	**architecte**	**bet structure**	**bet CVC / elec / SSI**	**bureau de contrôle**				**projet**	**date**	**phase**	**auteur**	**type**	**niveau**	**format**	**échelle**