Tranche 04 - RDC

Travaux R+3 / R+4

août 2028 - décembre 2028

Douche et espace vestiaire réservé pour le chantier durant chaque démolition - Tranche 01/02/03/04

Salle 03 réservée aux ouvriers - salle de repos / espace de restauration - Tranche 01/02/03/04

Zone de livraison et bennes (démolition seulement) réservée ponctuellement - Tranche 01/02/03/04



CPAM de l'Aude 2 allées bezons, 11 000 Carcassonne LAURENCE.CAVAGNE@assurance-maladie.fr>	**Charrière & Jacob** 8 rue Saint Joseph 31400 Toulouse agence@charrierejacob.fr 05 61 53 49 54	**taaac** 61bis rue des fontaines 31300 Toulouse contact@taaac.fr 0685111847	**LS Ingénierie** 1949, boulevard François Xavier Fafeur, 11000 Carcassonne d.leblay@ls-ing.fr 0680685509	**BET LAUMONT** 79 Avenue de Bordeaux - 11000 Narbonne nadine.bousquet@laumont-ing.fr 0688737161	**BUREAU VERITAS** Avenue du Forum - 11000 Narbonne morgane.buisson@bureauveritas.com 0676873559				**DOSSIER DCE** **suivi des modifications** date 24/09/2026 · ind - · modifications dossier définitif
maîtrise d'ouvrage	**architecte (m)**	**architecte**	**bet structure**	**bet CVC / elec / SSI**	**bureau de contrôle**				

projet	**date**	**phase**	**auteur**	**type**	**niveau**	**format**	**échelle**
CPA	16/10/2026	DCE	ARC	.1		A3	*1:200*

.1 - TRANCHE 03 - PLAN RDC - PIC

CPAM Carcassonne - Réhabilitation du siège de la CPAM à Carcassonne


Tranche 04 - R+3

Travaux R+3 / R+4

août 2028 - décembre 2028

Sanitaires de chantier - Tranche 04

Zone de livraison et bennes (démolition seulement) réservée ponctuellement - Tranche 01/02/03/04

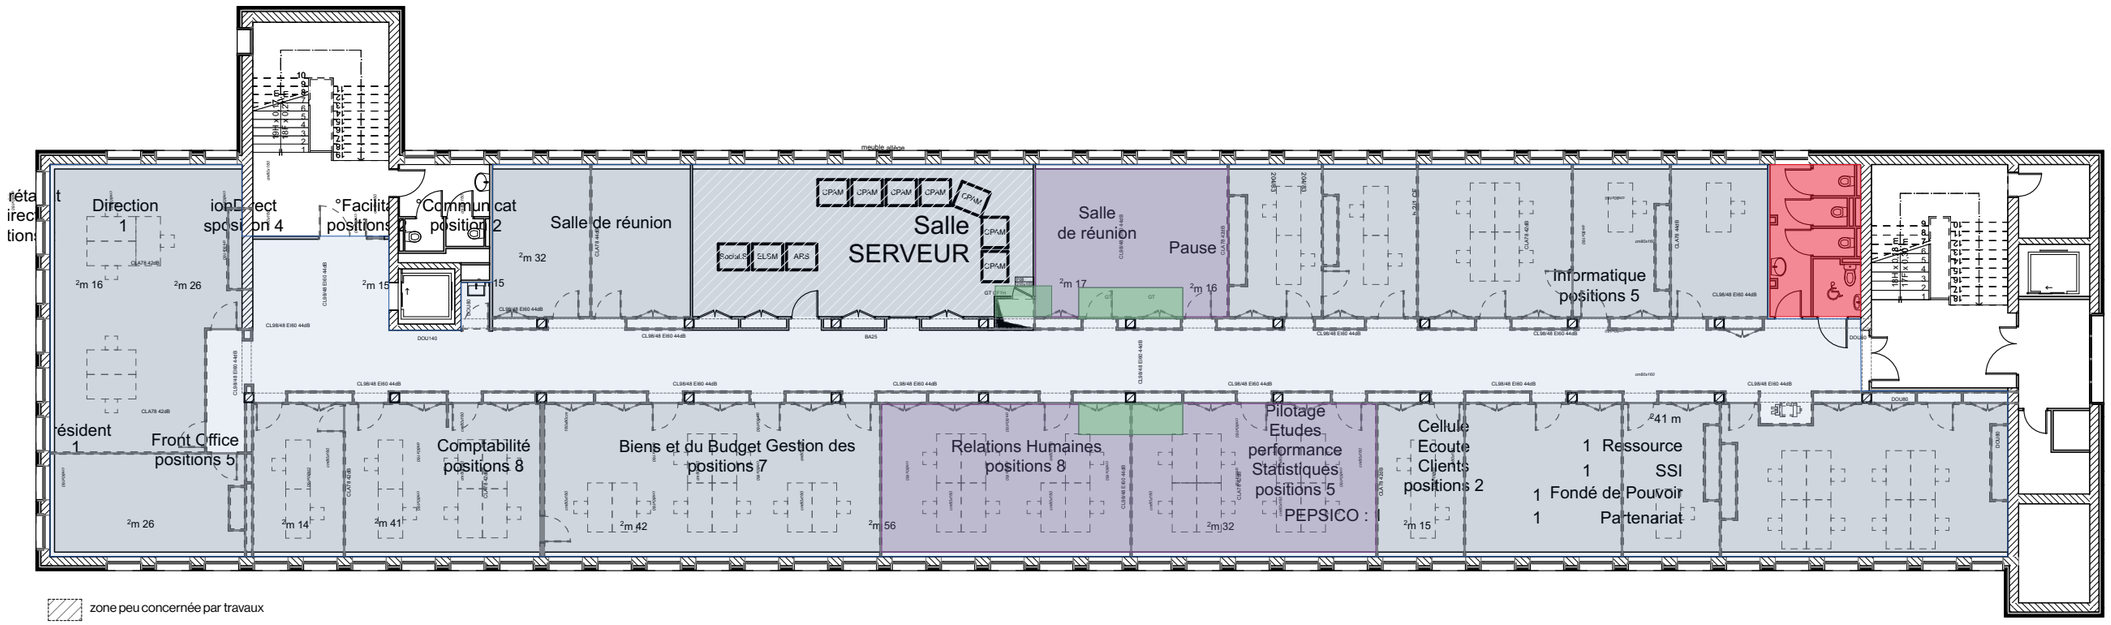

plan étage R+3

échelle 1/200

Tranche 04

Curage et démolition étage de bureaux complet + évacuation complète de l'étage - juillet 2028 - décembre 2028

Tranche 01

Démolition placards côté bureaux + trémies étages + coupe feu avec protections provisoires - février / mars 2027

Bureaux condamnés d'accès durant la phase démolition et installation CTA (2 semaines **Tranche 01)** - février / mars 2027

CPAM de l'Aude 2 allées bezons, 11 000 Carcassonne LAURENCE.CAVAGNE@assurance-maladie.fr>	**Charrière & Jacob** 8 rue Saint Joseph 31400 Toulouse agence@charrierejacob.fr 05 61 53 49 54	**taaac** 61bis rue des fontaines 31300 Toulouse contact@taaac.fr 0685111847	**LS Ingénierie** 1949, boulevard François Xavier Fafeur, 11000 Carcassonne d.leblay@ls-ing.fr 0680685509	**BET LAUMONT** 79 Avenue de Bordeaux - 11000 Narbonne nadine.bousquet@laumont-ing.fr 0688737161	**BUREAU VERITAS** Avenue du Forum - 11000 Narbonne morgane.buisson@bureauveritas.com 0676873559				**DOSSIER DCE** **suivi des modifications** **date** 24/09/2026 **ind** - **modifications** dossier définitif			**.2 - TRANCHE 04 - PLAN R+3 - PIC** CPAM Carcassonne - Réhabilitation du siège de la CPAM à Carcassonne				
									CPA	16/10/2026	DCE	ARC	.2		A3	*1:200*
maîtrise d'ouvrage	**architecte (m)**	**architecte**	**bet structure**	**bet CVC / elec / SSI**	**bureau de contrôle**				**projet**	**date**	**phase**	**auteur**	**type**	**niveau**	**format**	**échelle**