P01 - Portes de recoupement double vantail stratifié avec oculus SF1/2H sur circulations
P02 - PF1/2H 44 dB - Bloc porte pleine simple vantail stratifié 210x103cm
P03 - 44dB - Portes pleines stratifié dans cloison amovible
P04 - PF1/2H 40 dB + FP - Bloc porte pleine simple vantail stratifié 210x93cm avec ferme-porte
P05 - PF1/2H 35dB - Bloc porte pleine simple vantail stratifié 210x83cm PF1/2H
P06 - Porte battante vitrée 210 x 93cm
P07 - 44dB - Porte battante vitrée de service 200 x 93cm sur talonnette
P08 - Façades gaines techniques

F01 - CF1H 44dB - Châssis fixes vitrés 210x60cm CF1H sur circulations
F02 - CF1H 44dB - Châssis fixes vitrés 150x60cm CF1H sur circulations
F03 - 40dB – Châssis fixe vitré fixe 210x160cm
F04 - Châssis fixe vitré sur allège 100x241cm
F05 - Ensemble menuisé box vitrés avec porte coulissante 260x267
F06 - Ensemble menuisé box vitrés avec porte battante 260x267

SER01 - Porte accès tierce vitrée 225 x 140cm accès CES
SER02 - Porte tierce de service acier galvanisé local archive 210 x 128cm
SER03 - Porte accès technique acier galvanisé local archive 140 x 80cm

12

442

A

ENTREE CES

PORTAIL ACCES SECURISE

RAMPE ACCES CES

garde corps barreaudage fer plat 1m de haut entraxe 10cm dito existant

rampe avec pente < 5%

WC public existant 2 m²

Tickets

Poste PMR

Stock admin. 12 m²

Stock. médical 12 m²

Cabinet médecin général 24 m²

Bureau IDE 14 m²

Accueil CES / secretariat 11 m²

Attente CES 12 m²

WC perso. 2 m²

WC public 4 m²

Salle de collation 16 m²

Circulation 21 m²

Pôle de Traitement de l'Information 6 agents 65 m²

PTI scanner 16 m²

Bureau CSE 14 m²

Bureau admin. 21 m²

Circulation 40 m²

BAL PTI

Espace détente CPAM 23 m²

Salle de réunion 01 13 m²

Local syndical 11 m²

Circulation 12 m²

ARS

Accueil CPAM 96 m²

Accueil CPAM 61 m²

Salles attente

SAS 17 m²

ENTREE CPAM

A - cabinet de consultation CPAM 9 m²

B - cabinet de consultation 2 agents DAM 9 m²

C - cabinet de consultation 2 agents DAM 9 m²

D - cabinet de consultation CPAM / Social 9 m²

E - cabinet de consultation S. Social 9 m²

F - cabinet de consultation ISM 9 m²

G - cabinet de consultation ISM 15 m²

Repro.

Cabinet ELSM 25 m²

Cabinet ELSM 16 m²

Circulation 32 m²

ZONE NON CONCERNEE PAR LE PROJET

ENTREE ARS

zone non concernée ou peu concernée par travaux

PARKING RESERVE SALARIES CPAM / ARS

rampe avec pente < 5%

A

PARKING RESERVE SALARIES CPAM / ARS


PORTAIL ACCES PERSONNEL NON ACCESSIBLE AU PUBLIC

PARKING RESERVE SALARIES CPAM / ARS

282

PLACE STATIONNEMENT - LIVRAISON CPAM ARS


PLACE STATIONNEMENT - LIVRAISON CPAM ARS

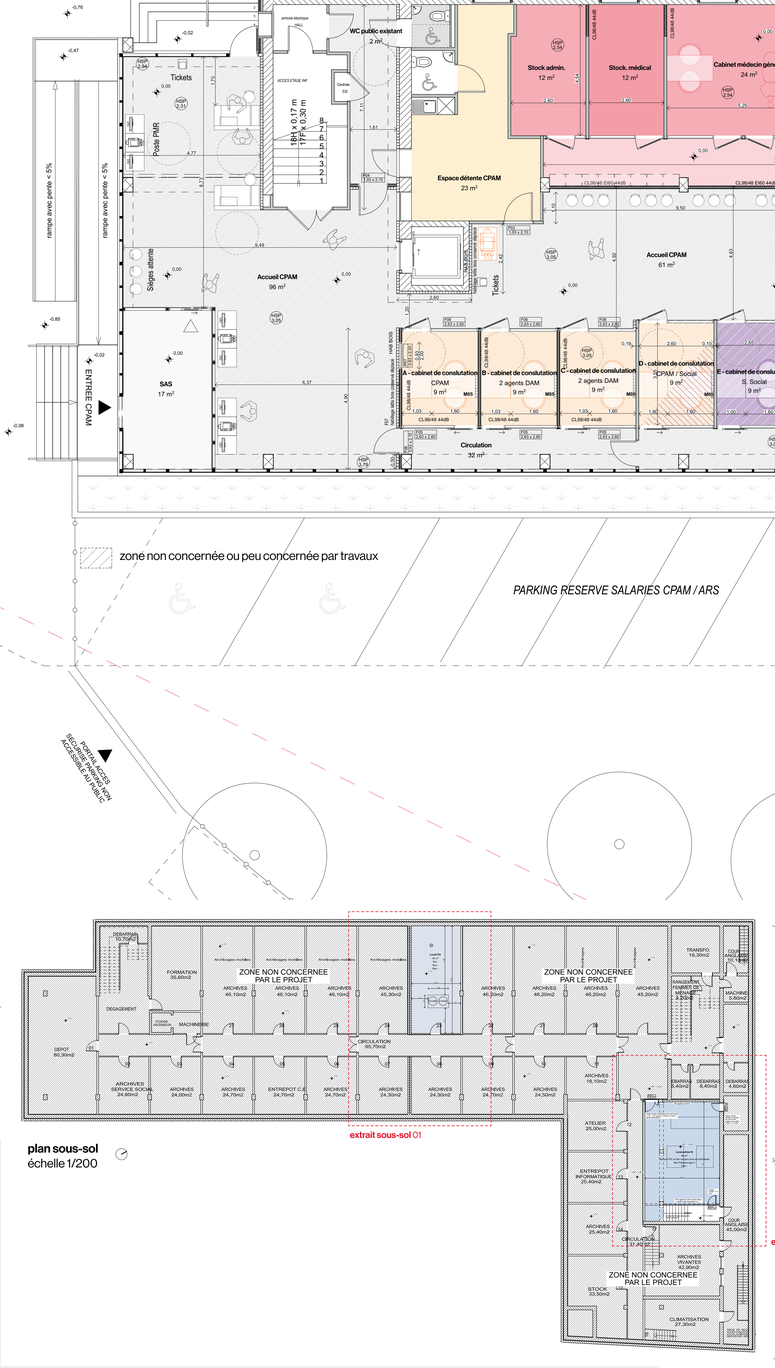


plan sous-sol
échelle 1/200

extrait sous-sol 01

extrait sous-sol 02

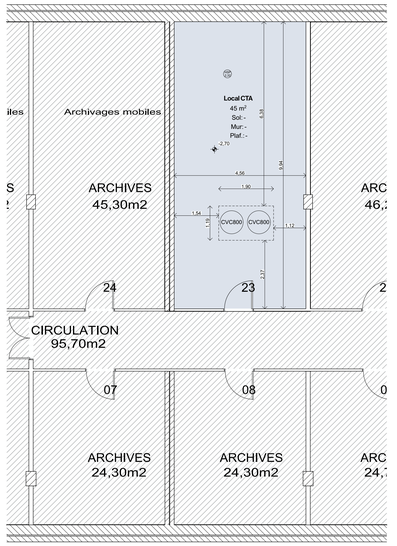


extrait sous-sol 01
échelle 1/75

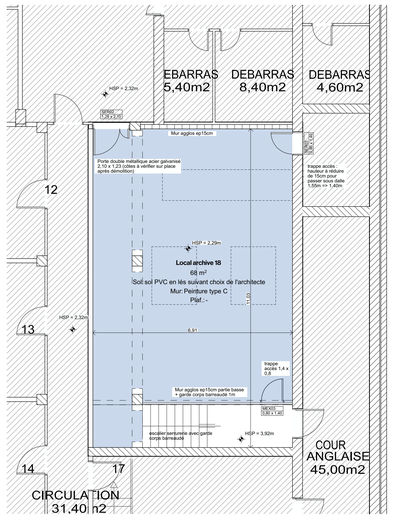

extrait sous-sol 02
échelle 1/75

2505

Réhabilitation du siège de la CPAM à Carcassonne

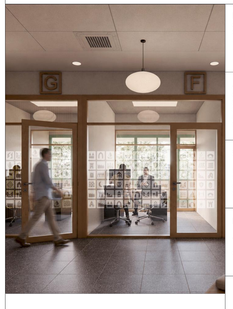

MOA
CPAM de l'Aude
2 allées bezons, 11000 Carcassonne
LAURENCE.CAVAIGNE@assurance-maladie.fr>

ARC
Charrière & Jacob
8 rue Saint Joseph
31400 Toulouse
agence@charrierejacob.fr
05 61 53 49 54

ARC
taaac
6 Bis rue des fontaines
31300 Toulouse
contact@taaac.fr
0685911847

STR
LS Ingénierie
1949, boulevard François Xavier Faïeur, 11000 Carcassonne
d.lebby@ls-ing.fr
0680688509

CVC / FLU
ELEC / SSI
BET LAUMONT
79 Avenue de Bordeaux - 11000 Narbonne
nadine.bousquet@laumont-ing.fr
0688737161

BC
BUREAU VERITAS
Avenue du Forum - 11000 Narbonne
morgane.buisson@bureauveritas.com
0676872659

DOSSIER DCE

SUIVI DES MODIFICATIONS

date	ind	modifications
16/10/2026	-	dossier définitif

02.A.1.2

Plans projet Rez-de-chaussée / Sous-sol

CPA	16/10/26	DCE	ARC				A4	
projet	date	phase	auteur	type	niveau	indice	format	échelle