
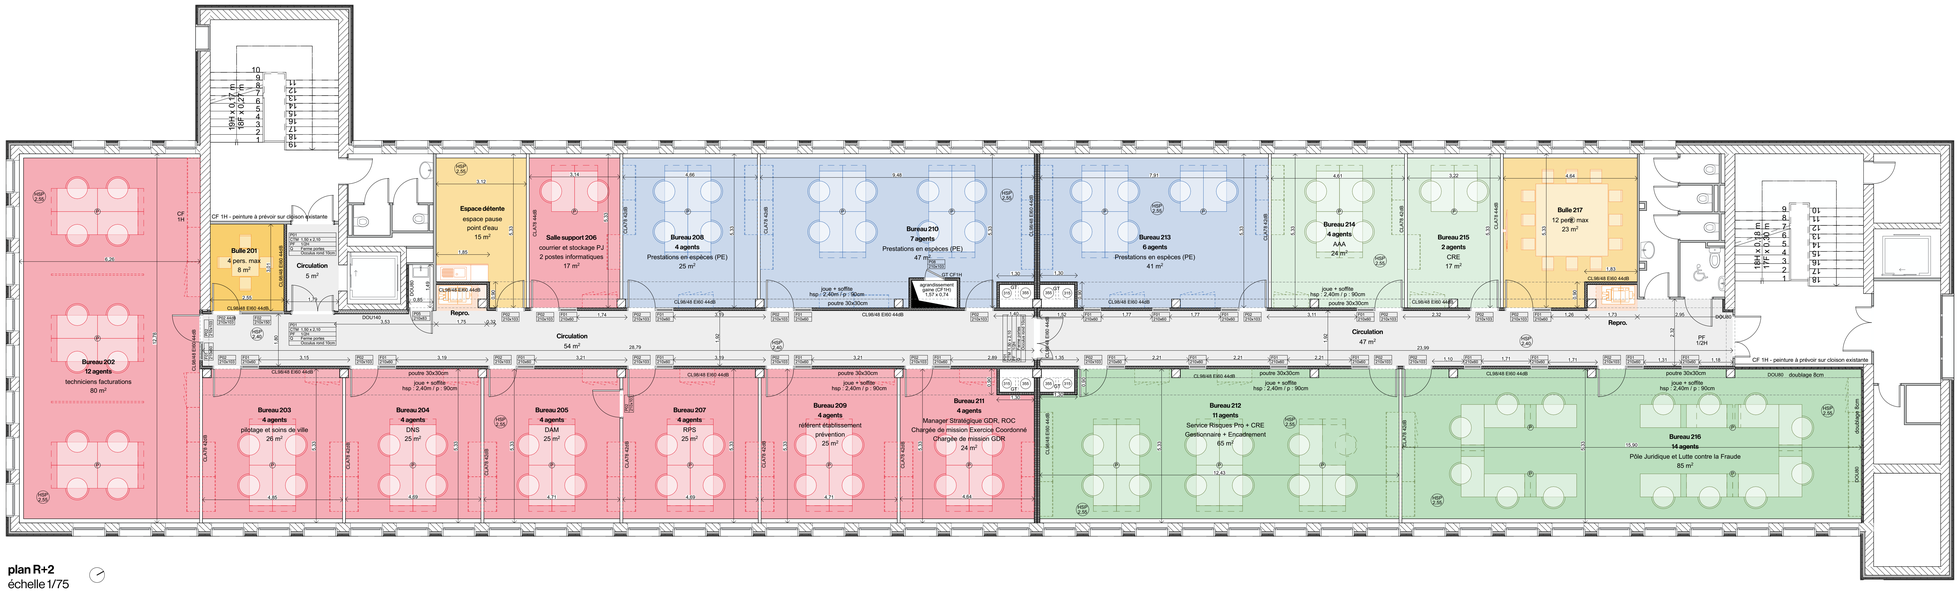


plan R+2
échelle 1/75

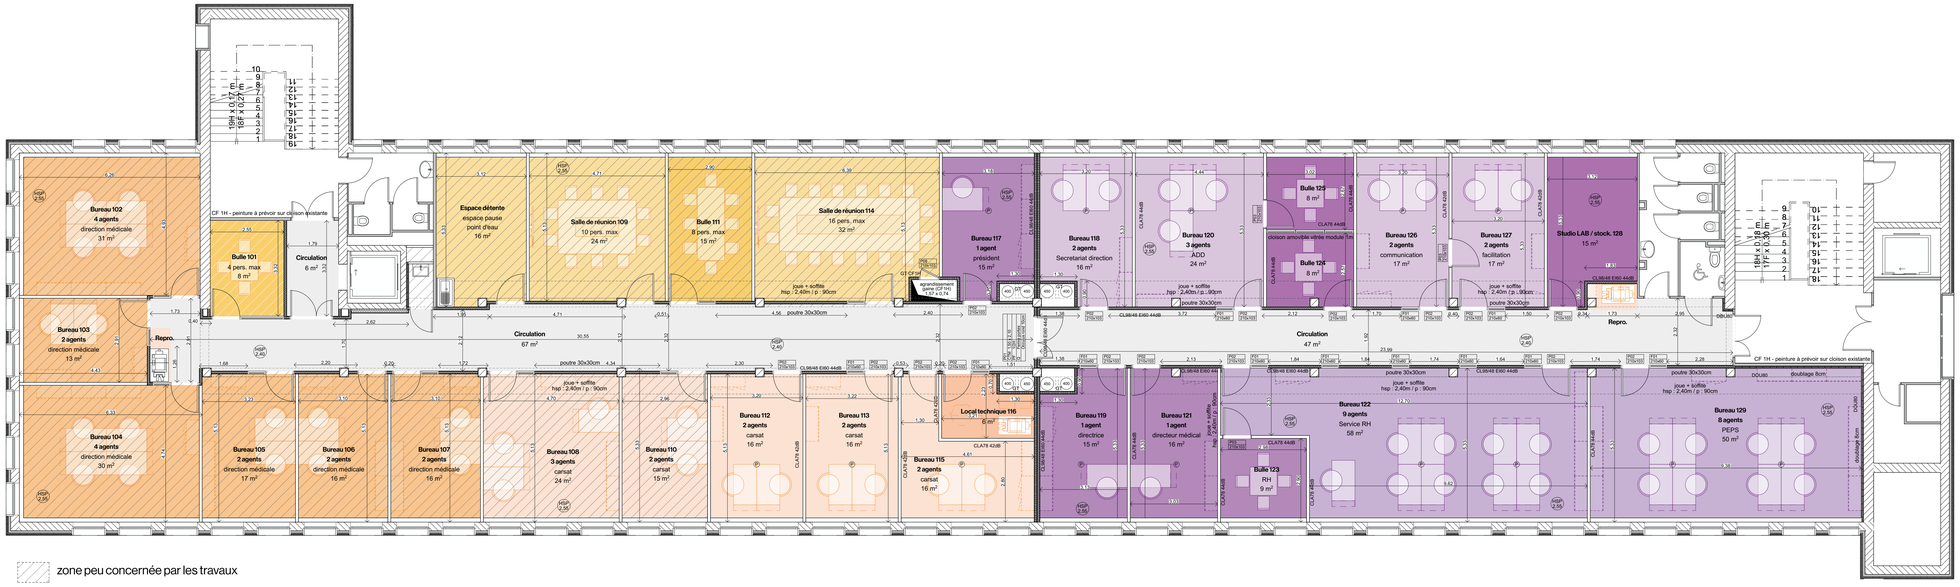

zone peu concernée par les travaux

plan R+1
échelle 1/75


P01 - Portes de recoupement double vantail stratifié avec oculus SF1/2H sur circulations
P02 - PF1/2H 44 dB - Bloc porte pleine simple vantail stratifié 210x103cm
P03 - 44dB - Portes pleines stratifié dans cloison amovible
P04 - PF1/2H 40 dB + FP - Bloc porte pleine simple vantail stratifié 210x93cm avec ferme-porte
P05 - PF1/2H 35dB - Bloc porte pleine simple vantail stratifié 210x83cm PF1/2H
P06 - Porte battante vitrée 210 x 93cm
P07 - 44dB - Porte battante vitrée de service 200 x 93cm sur talonnette
P08 - Façades gaines techniques

F01 - CF1H 44dB - Châssis fixes vitrés 210x60cm CF1H sur circulations
F02 - CF1H 44dB - Châssis fixes vitrés 150x60cm CF1H sur circulations
F03 - 40dB – Châssis fixe vitré fixe 210x160cm
F04 - Châssis fixe vitré sur allège 100x241cm
F05 - Ensemble menuisé box vitrés avec porte coulissante 260x267
F06 - Ensemble menuisé box vitrés avec porte battante 260x267

SER01 - Porte accès tierce vitrée 225 x 140cm accès CES
SER02 - Porte tierce de service acier galvanisé local archive 210 x 128cm
SER03 - Porte accès technique acier galvanisé local archive 140 x 80cm

2505

Réhabilitation du siège de la CPAM à Carcassonne

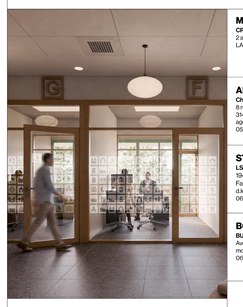

MOA
CPAM de l'Aude
2 allées bezons, 11000 Carcassonne
LAURENCE.CAVAGNE@assurance-maladie.fr>

ARC
Charrière & Jacob
8 rue Saint Joseph
31400 Toulouse
agence@charrierejacob.fr
05 61 53 49 54

ARC
taaac
6 Bis rue des fontaines
31300 Toulouse
contact@taaac.fr
0685111847

STR
LS Ingénierie
194/6 boulevard François Xavier
Fafieur, 11000 Carcassonne
d.leblay@ls-ing.fr
0680685509

CVC / FLU
ELEC / SSI
BET LAUMONT
79 Avenue de Bordeaux - 11000 Narbonne
nadine.bousquet@laumont-ing.fr
0688737161

BC
BUREAU VERITAS
Avenue du Forum - 11000 Narbonne
morgane.buisson@bureauveritas.com
0676872959

DOSSIER DCE

SUIVI DES MODIFICATIONS

date	ind	modifications
16/10/2026	-	dossier définitif

02.A.1.3

Plans projet R+1 / R+2

projet	date	phase	auteur	type	niveau	indice	format	échelle
CPA	16/10/26	DCE	ARC				A4	