


Coupe transversale AA
échelle 1/75

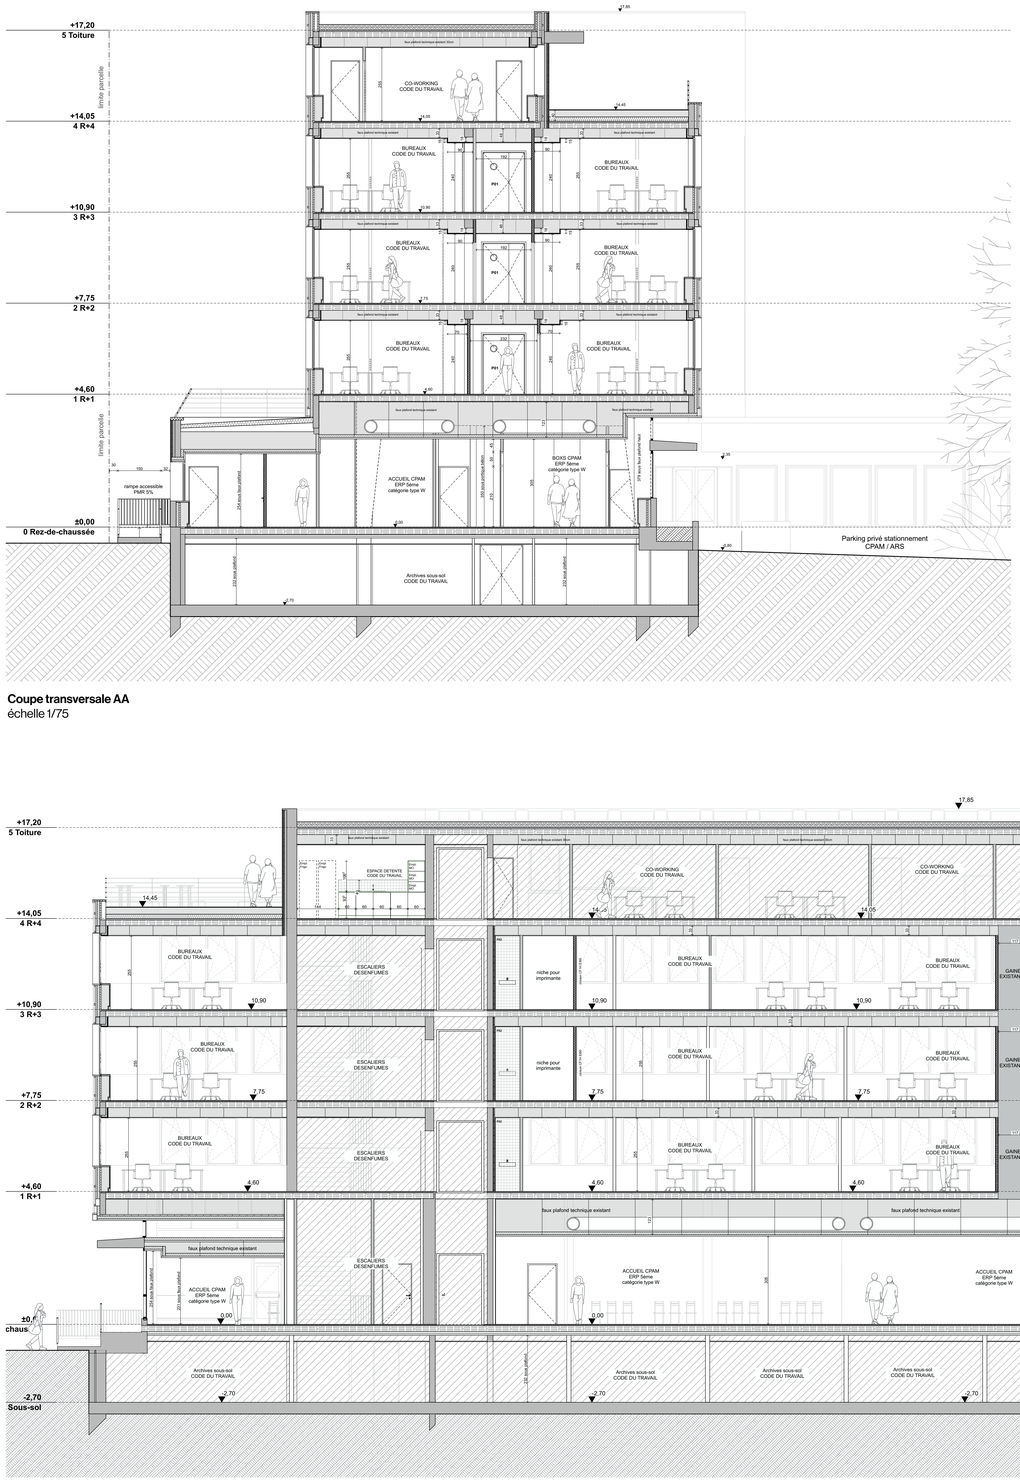


Coupe longitudinale BB
échelle 1/75

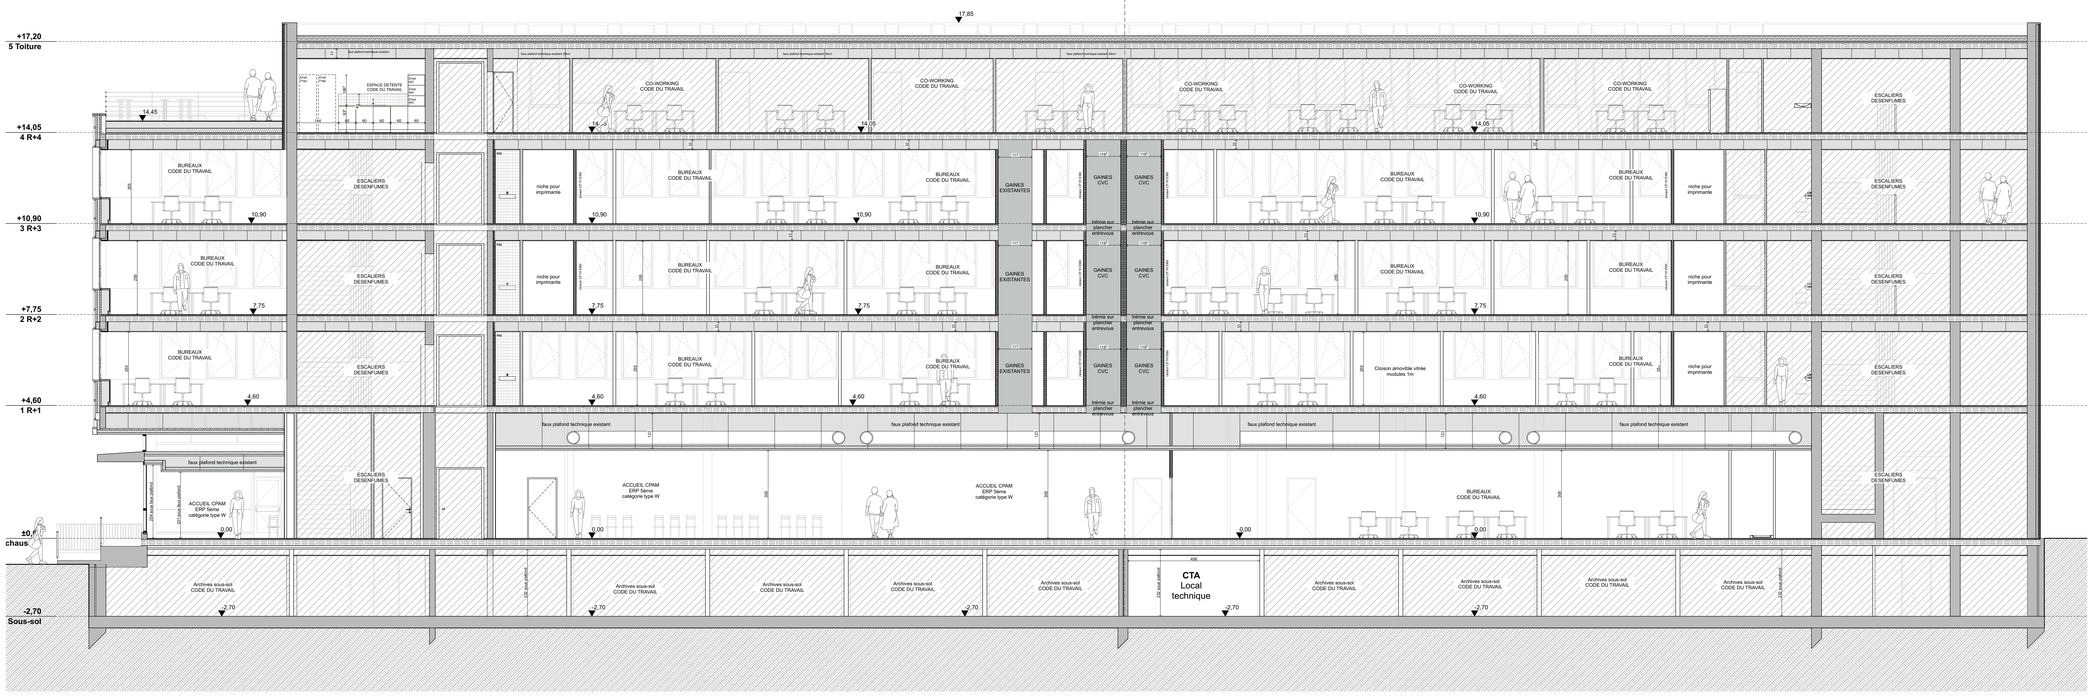

Coupe transversale détail plateau bureau
échelle 1/20

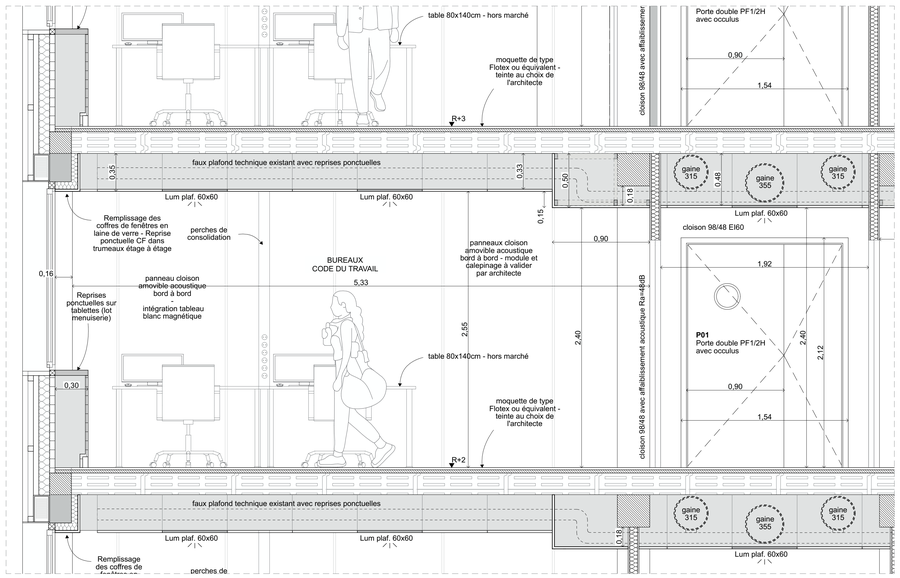

2505
Réhabilitation du siège de la CPAM à Carcassonne

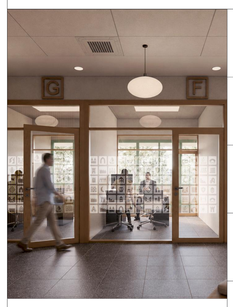

MOA
CPAM de l'Aude
2 allées bezons, 11 000 Carcassonne
LAURENCE.CAVAGNE@assurance-maladie.fr>

ARC
Charrière & Jacob
8 rue Saint Joseph
31400 Toulouse
agence@charrierejacob.fr
05 61 52 49 54

ARC
Isaac
6 Bis rue des fontaines
31300 Toulouse
contact@isaac.fr
0685111647

STR
LS Ingénierie
1043 boulevard François Xavier
Falleur, 11000 Carcassonne
d.bitsy@ls-ing.fr
0680685509

CVC / FLU
ELEC / SSI
BET LAUMONT
79 Avenue de Bordeaux - 11000
Narbonne
nadine.bousquet@laumont-ing.fr
0688737161

BC
BUREAU VERITAS
Avenue du Forum - 11000 Narbonne
morgane.buisson@bureauveritas.com
0676873559

DOSSIER DCE

SUIVI DES MODIFICATIONS

date	ind	modifications
16/10/2026	-	dossier définitif

02.A.1.6
Coupes projets

CPA	16/10/26	DCE	ARC				A4	
projet	date	phase	auteur	type	niveau	indice	format	échelle