

RDC - Surface Utile Nette (SUN)

Catégorie de zone	Pièce	Effectifs	Superficie calculée
Boxs accueil			
	A - cabinet de conslutation		9
	B - cabinet de conslutation		9
	C - cabinet de conslutation		9
	D - cabinet de conslutation		9
	E - cabinet de conslutation		9
	F - cabinet de conslutation		9
	G - cabinet de conslutation		15
CES			
	Accueil CES / secretariat		11
	Attente CES		12
	Bureau IDE		14
	Cabinet médecin général		24
	Circulation		21
	Salle de collation		16
	Stock admin.		12
	Stock. médical		12
	WC perso.		2
	WC public		4
Direction Médicale			
	Cabinet ELSM		16
	Cabinet ELSM		25
	Repro.		4
Direction des relations avec les assurés			
	PTI scanner		16
	Pôle de Traitement de l'Information	6 agents	65
Espaces partagés			
	Accueil CPAM		61
	Accueil CPAM		96
	Circulation		12
	Circulation		32
	Circulation		40
	Espace détente CPAM		23
	SAS		17
	Salle de réunion 01		13
	WC public existant		2
Local CSE			
	Bureau CSE		14
	Bureau admin.		21
	Local syndical		11
			665 m²

CPAM de l'Aude 2 allées bezons, 11 000 Carcassonne LAURENCE.CAVAGNE@assurance-maladie.fr>	**Charrière & Jacob** 8 rue Saint Joseph 31400 Toulouse agence@charrierejacob.fr 05 61 53 49 54	**taaac** 61bis rue des fontaines 31300 Toulouse contact@taaac.fr 0685111847	**LS Ingénierie** 1949, boulevard François Xavier Fafeur, 11000 Carcassonne d.leblay@ls-ing.fr 0680685509	**BET LAUMONT** 79 Avenue de Bordeaux - 11000 Narbonne nadine.bousquet@laumont-ing.fr 0688737161	**BUREAU VERITAS** Avenue du Forum - 11000 Narbonne morgane.buisson@bureauveritas.com 0676873559			
maîtrise d'ouvrage	**architecte (m)**	**architecte**	**bet structure**	**bet CVC / elec / SSI**	**bureau de contrôle**			


DOSSIER DCE
suivi des modifications

date	ind	modifications
24/09/2026	-	dossier définitif

02.A.2.2 - PLAN RDC - PROJET

CPAM Carcassonne - Réhabilitation du siège de la CPAM à Carcassonne

projet	date	phase	auteur	type	niveau	format	échelle
CPA	16/10/2026	DCE	ARC	02.A.2.2		A3	*1:200, 1:1,37*

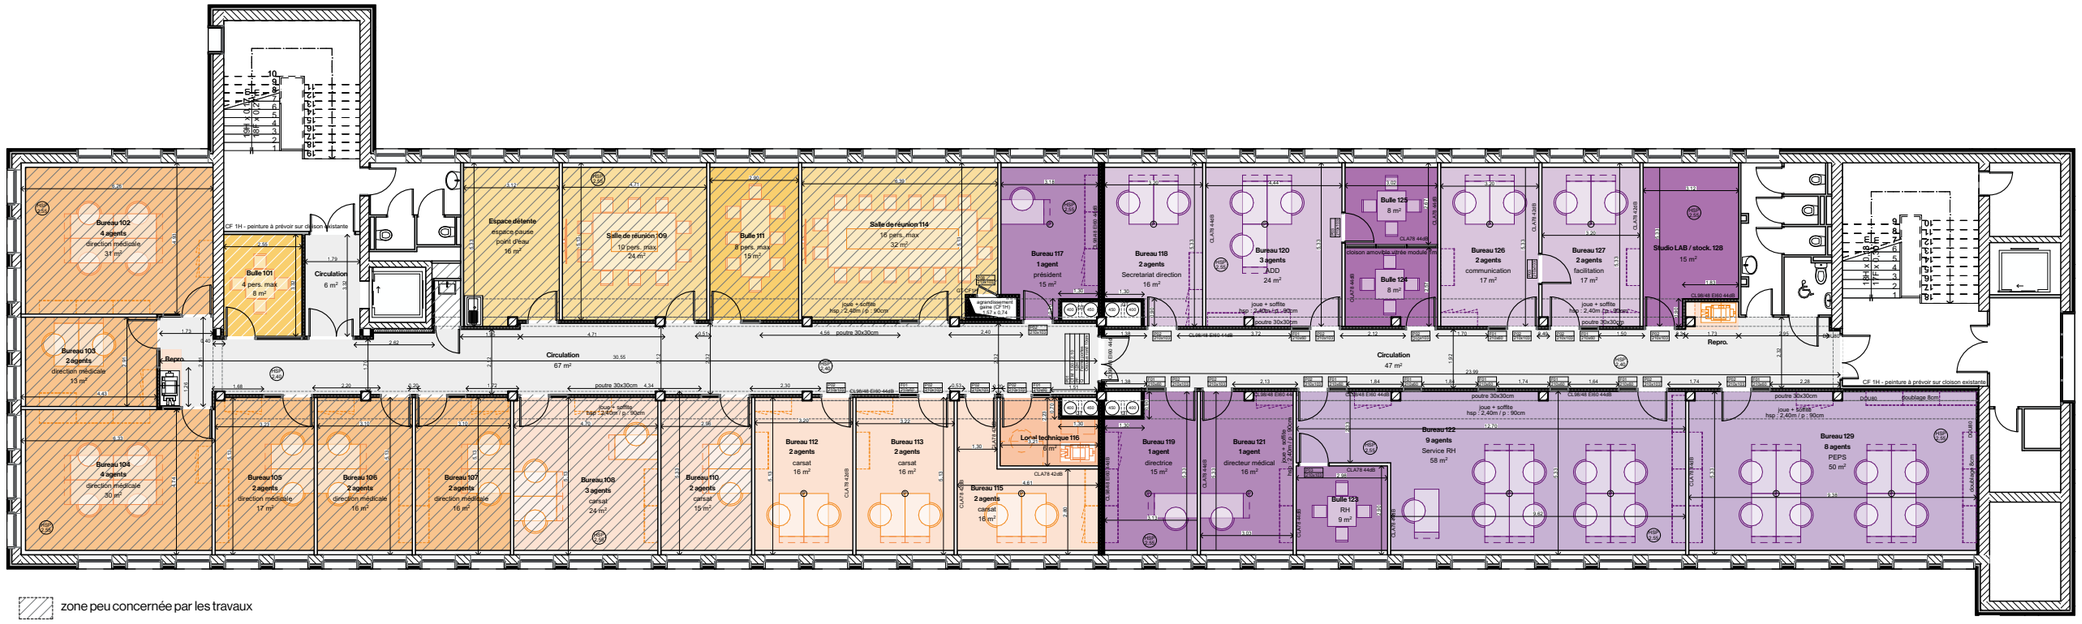

plan étage R+1
échelle 1/200

R+1 - Surface Utile Nette (SUN)

Catégorie de zone	Pièce	Effectifs	Surface
CARSAT			
	Bureau 108	3 agents	24
	Bureau 110	2 agents	15
	Bureau 112	2 agents	16
	Bureau 113	2 agents	16
	Bureau 115	2 agents	16
	Local technique 116		6
Direction			
	Bulle 123		9
	Bulle 124		8
	Bulle 125		8
	Bureau 117	1 agent	15
	Bureau 118	2 agents	16
	Bureau 119	1 agent	15
	Bureau 120	3 agents	24
	Bureau 121	1 agent	16
	Bureau 122	9 agents	58
	Bureau 126	2 agents	17
	Bureau 127	2 agents	17
	Bureau 129	8 agents	50
	Studio LAB / stock. 128		15
Direction Médicale			
	Bureau 102	4 agents	31
	Bureau 103	2 agents	13
	Bureau 104	4 agents	30
	Bureau 105	2 agents	17
	Bureau 106	2 agents	16
	Bureau 107	2 agents	16
Espaces partagés			
	Bulle 101		8
	Bulle 111		15
	Circulation		6
	Circulation		47
	Circulation		67
	Espace détente		16
	Repro.		1
	Repro.		2
	Salle de réunion 109		24
	Salle de réunion 114		32
			702 m²


CPAM de l'Aude 2 allées bezons, 11 000 Carcassonne LAURENCE.CAVAGNE@assurance-maladie.fr>	**Charrière & Jacob** 8 rue Saint Joseph 31400 Toulouse agence@charrierejacob.fr 05 61 53 49 54	**taaac** 61bis rue des fontaines 31300 Toulouse contact@taaac.fr 0685111847	**LS Ingénierie** 1949, boulevard François Xavier Fafeur, 11000 Carcassonne d.leblay@ls-ing.fr 0680685509	**BET LAUMONT** 79 Avenue de Bordeaux - 11000 Narbonne nadine.bousquet@laumont-ing.fr 0688737161	**BUREAU VERITAS** Avenue du Forum - 11000 Narbonne morgane.buisson@bureauveritas.com 0676873559			
maîtrise d'ouvrage	**architecte (m)**	**architecte**	**bet structure**	**bet CVC / elec / SSI**	**bureau de contrôle**			

DOSSIER DCE
suivi des modifications

date	ind	modifications
24/09/2026	-	dossier définitif

02.A.2.3 - PLAN R+1 - PROJET
CPAM Carcassonne - Réhabilitation du siège de la CPAM à Carcassonne

projet	date	phase	auteur	type	niveau	format	échelle
CPA	16/10/2026	DCE	ARC	02.A.2.3		A3	*1:200, 1:1,28*

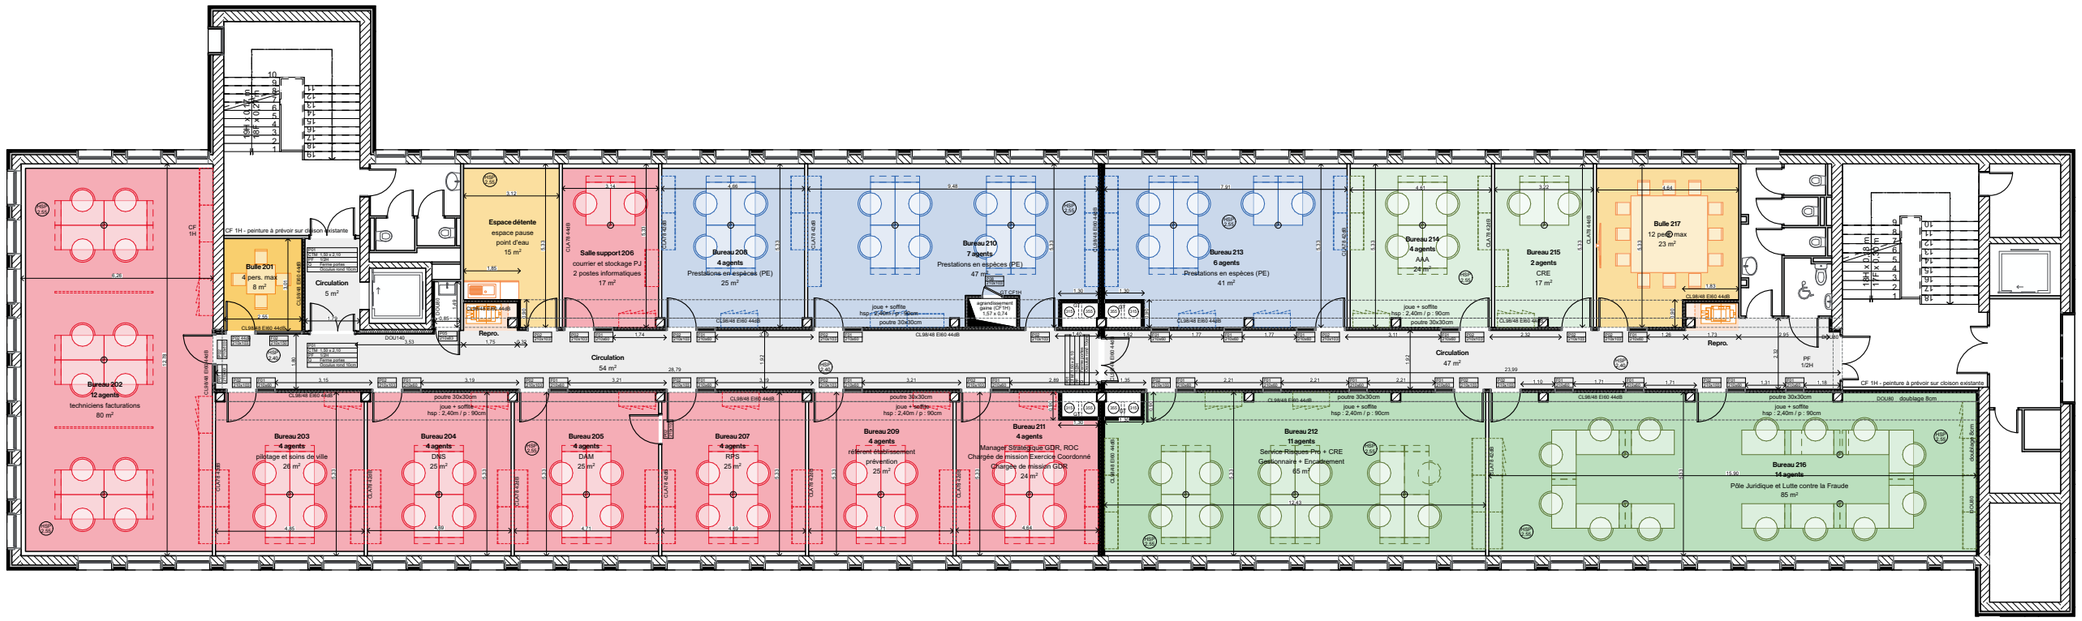

plan étage R+2
échelle 1/200


R+2 - Surface Utile Nette (SUN)

Catégorie de zone	Pièce	Effectifs	Surface
Direction Juridique, lutte contre la fraude et risques professionnels			
	Bureau 212	11 agents	65
	Bureau 214	4 agents	24
	Bureau 215	2 agents	17
	Bureau 216	14 agents	85
Direction des relations avec les assurés			
	Bureau 208	4 agents	25
	Bureau 210	7 agents	47
	Bureau 213	6 agents	41
Direction des relations avec les offreurs de soins			
	Bureau 202	12 agents	80
	Bureau 203	4 agents	26
	Bureau 204	4 agents	25
	Bureau 205	4 agents	25
	Bureau 207	4 agents	25
	Bureau 209	4 agents	25
	Bureau 211	4 agents	24
	Salle support 206		17

Espaces partagés

	Bulle 201	8
	Bulle 217	23
	Circulation	5
	Circulation	47
	Circulation	54
	Espace détente	15
	Repro.	2
	Repro.	2
		707 m²

CPAM de l'Aude 2 allées bezons, 11 000 Carcassonne LAURENCE.CAVAGNE@assurance-maladie.fr>	**Charrière & Jacob** 8 rue Saint Joseph 31400 Toulouse agence@charrierejacob.fr 05 61 53 49 54	**taaac** 61bis rue des fontaines 31300 Toulouse contact@taaac.fr 0685111847	**LS Ingénierie** 1949, boulevard François Xavier Fafeur, 11000 Carcassonne d.leblay@ls-ing.fr 0680685509	**BET LAUMONT** 79 Avenue de Bordeaux - 11000 Narbonne nadine.bousquet@laumont-ing.fr 0688737161	**BUREAU VERITAS** Avenue du Forum - 11000 Narbonne morgane.buisson@bureauveritas.com 0676873559				**DOSSIER DCE** **suivi des modifications** date 24/09/2026 · ind - · modifications dossier définitif			**02.A.2.4 - PLAN R+2 - PROJET** CPAM Carcassonne - Réhabilitation du siège de la CPAM à Carcassonne				
									CPA	16/10/2026	DCE	ARC	02.A.2.4		A3	*1:1,28, 1:200*
maîtrise d'ouvrage	**architecte (m)**	**architecte**	**bet structure**	**bet CVC / elec / SSI**	**bureau de contrôle**				**projet**	**date**	**phase**	**auteur**	**type**	**niveau**	**format**	**échelle**

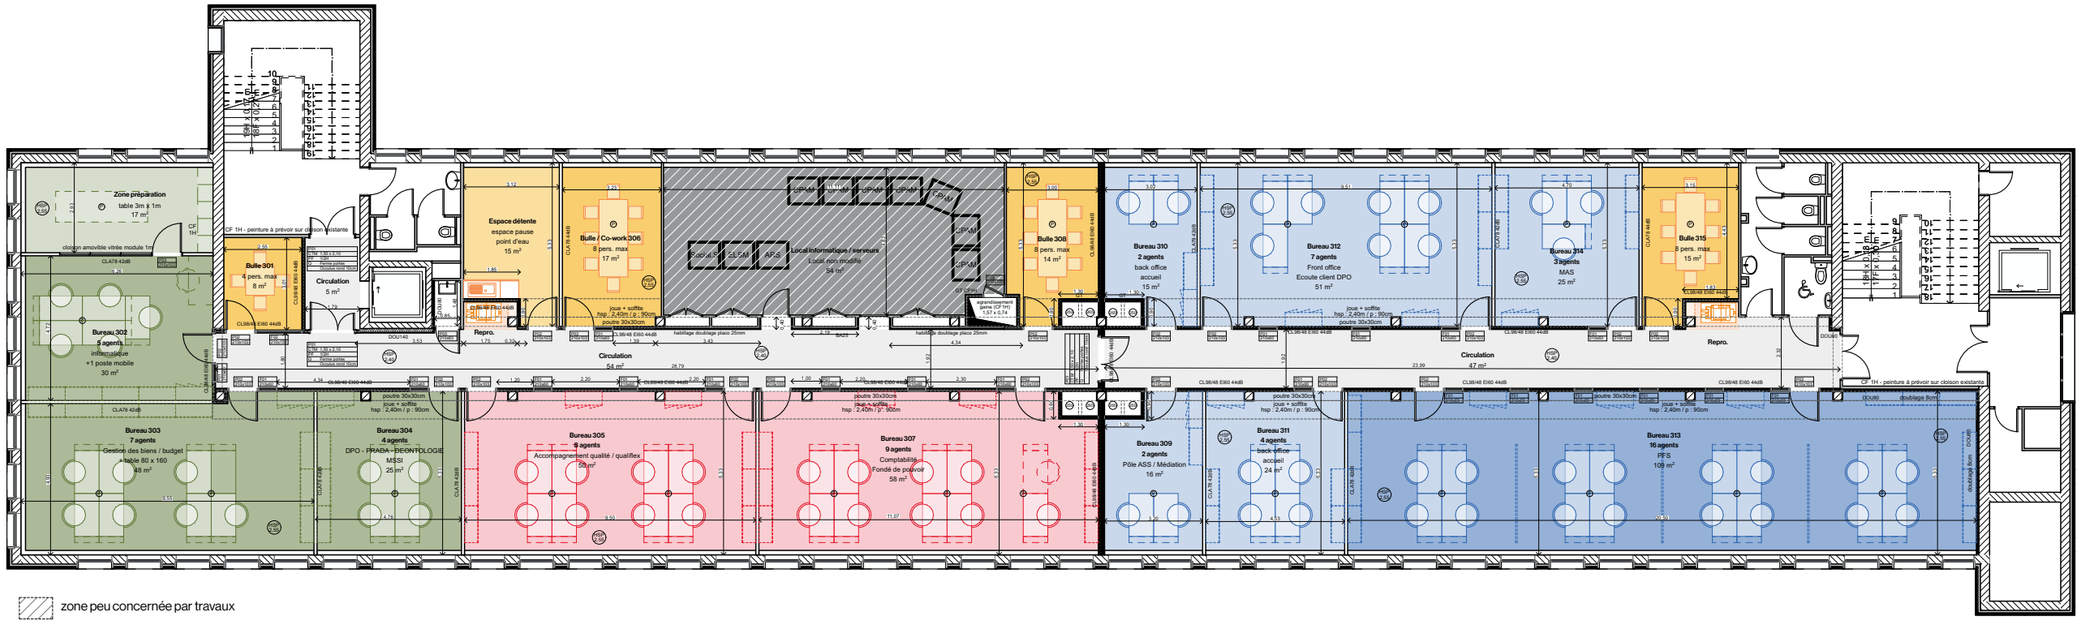

zone peu concernée par travaux

plan étage R+3
échelle 1/200

R+3 - Surface Utile Nette (SUN)

Catégorie de zone	Pièce	Effectifs	Surface
Direction Comptable et Financière			
	Bureau 305	8 agents	50
	Bureau 307	9 agents	58
Direction Ressources			
	Bureau 302	5 agents	30
	Bureau 303	7 agents	48
	Bureau 304	4 agents	25
	Zone préparation		17
Direction des relations avec les assurés			
	Bureau 309	2 agents	16
	Bureau 310	2 agents	15
	Bureau 311	4 agents	24
	Bureau 312	7 agents	51
	Bureau 313	16 agents	109
	Bureau 314	3 agents	25
Espaces partagés			
	Bulle / Co-work 306		17
	Bulle 301		8
	Bulle 308		14
	Bulle 315		15
	Circulation		5
	Circulation		47
	Circulation		54
	Espace détente		15
	Local informatique / serveurs		54
	Repro.		2
	Repro.		2
			701 m²

CPAM de l'Aude 2 allées bezons, 11 000 Carcassonne LAURENCE.CAVAGNE@assurance-maladie.fr>	**Charrière & Jacob** 8 rue Saint Joseph 31400 Toulouse agence@charrierejacob.fr 05 61 53 49 54	**taaac** 61bis rue des fontaines 31300 Toulouse contact@taaac.fr 0685111847	**LS Ingénierie** 1949, boulevard François Xavier Fafeur, 11000 Carcassonne d.leblay@ls-ing.fr 0680685509	**BET LAUMONT** 79 Avenue de Bordeaux - 11000 Narbonne nadine.bousquet@laumont-ing.fr 0688737161	**BUREAU VERITAS** Avenue du Forum - 11000 Narbonne morgane.buisson@bureauveritas.com 0676873559			
maîtrise d'ouvrage	**architecte (m)**	**architecte**	**bet structure**	**bet CVC / elec / SSI**	**bureau de contrôle**			


DOSSIER DCE
suivi des modifications

date	ind	modifications
24/09/2026	-	dossier définitif

02.A.2.5 - PLAN R+3 - PROJET

CPAM Carcassonne - Réhabilitation du siège de la CPAM à Carcassonne

projet	date	phase	auteur	type	niveau	format	échelle
CPA	16/10/2026	DCE	ARC	02.A.2.5		A3	*1:200, 1:1,28*

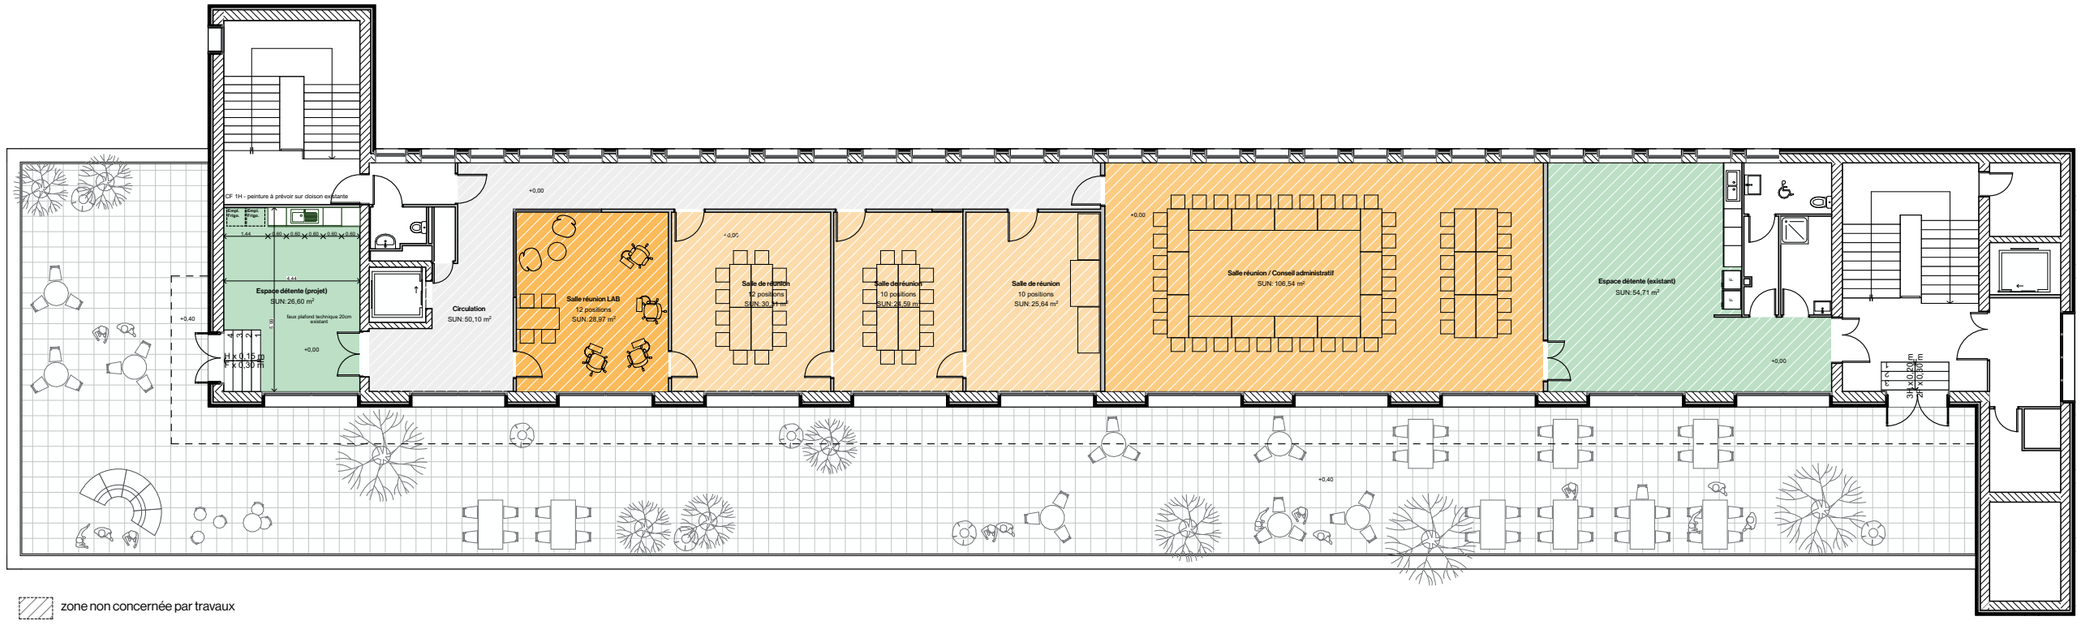

plan étage R+3
échelle 1/200

R+4 - Surface Utile Nette (SUN)

Catégorie de zone	Pièce	Effectifs	Surface
Espaces partagés			
	Circulation		50
	Espace détente (existant)		55
	Espace détente (projet)		27
	Salle de réunion		25
	Salle de réunion		26
	Salle de réunion		30
	Salle réunion / Conseil administratif		107
	Salle réunion LAB		29
			349 m²

CPAM de l'Aude
2 allées bezons, 11 000 Carcassonne
LAURENCE.CAVAGNE@assurance-maladie.fr>
maîtrise d'ouvrage

Charrière & Jacob
8 rue Saint Joseph
31400 Toulouse
agence@charrierejacob.fr
05 61 53 49 54
architecte (m)

taaac
61bis rue des fontaines
31300 Toulouse
contact@taaac.fr
0685111847
architecte

LS Ingénierie
1949, boulevard François Xavier Fafeur, 11000 Carcassonne
d.leblay@ls-ing.fr
0680685509
bet structure

BET LAUMONT
79 Avenue de Bordeaux - 11000 Narbonne
nadine.bousquet@laumont-ing.fr
0688737161
bet CVC / elec / SSI

BUREAU VERITAS
Avenue du Forum - 11000 Narbonne
morgane.buisson@bureauveritas.com
0676873559
bureau de contrôle


DOSSIER DCE
suivi des modifications

date	ind	modifications
24/09/2026	-	dossier définitif

02.A.2.6 - PLAN R+4 - PROJET

CPAM Carcassonne - Réhabilitation du siège de la CPAM à Carcassonne

projet	date	phase	auteur	type	niveau	format	échelle
CPA	16/10/2026	DCE	ARC	02.A.2.6		A3	*1:200, 1:1,28*

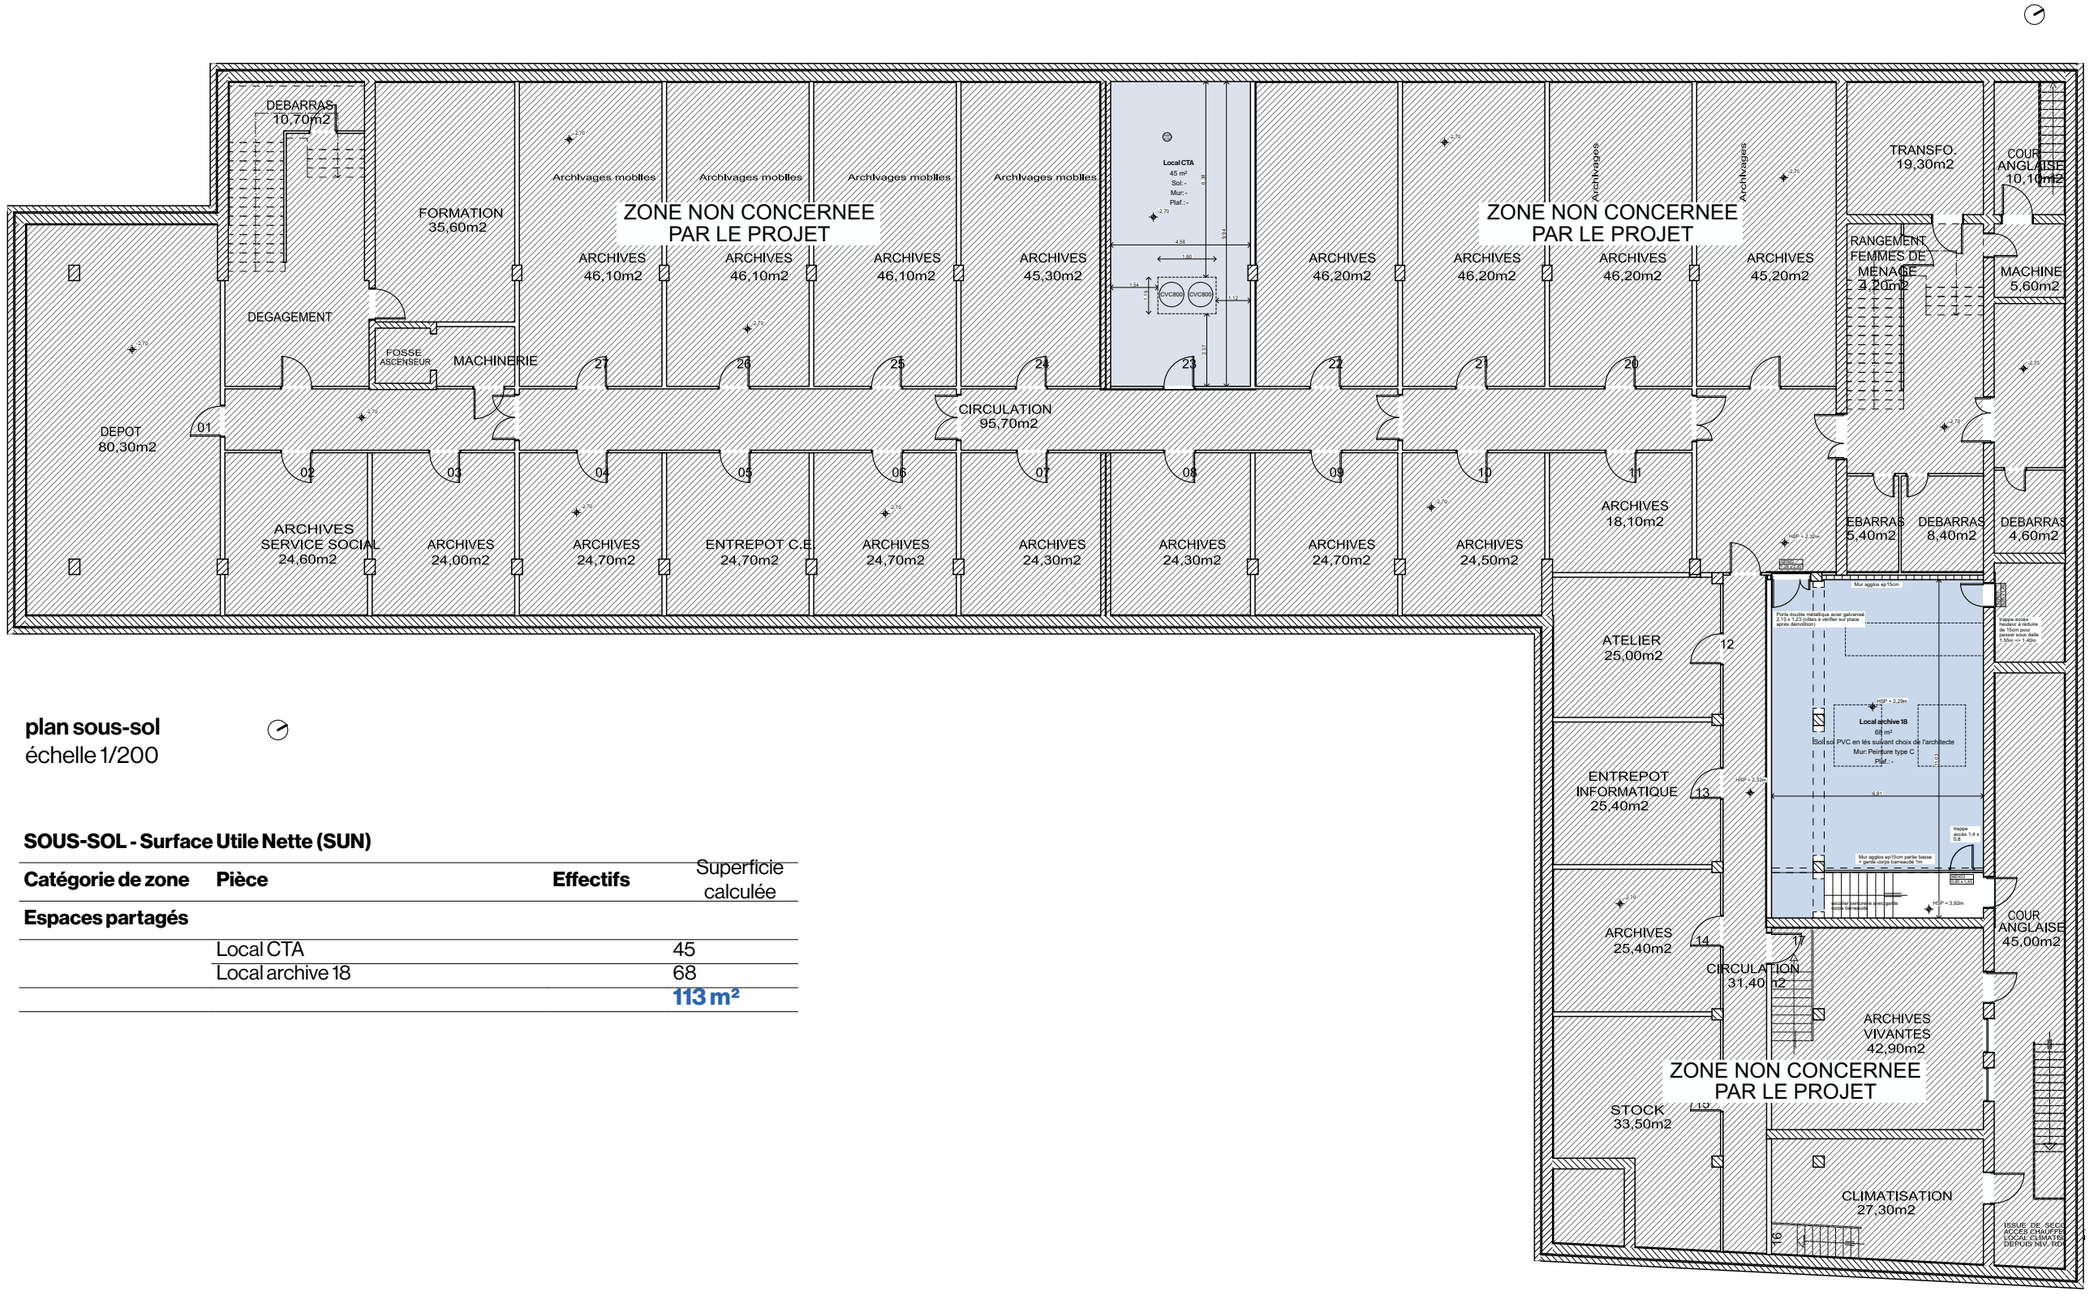

plan sous-sol
échelle 1/200

SOUS-SOL - Surface Utile Nette (SUN)

Catégorie de zone	Pièce	Effectifs	Superficie calculée
Espaces partagés			
	Local CTA		45
	Local archive 18		68
			113 m²

CPAM de l'Aude	Charrière & Jacob	taaac	LS Ingénierie	BET LAUMONT	BUREAU VERITAS			
2 allées bezons, 11 000 Carcassonne LAURENCE.CAVAGNE@assurance-maladie.fr>	8 rue Saint Joseph 31400 Toulouse agence@charrierejacob.fr 05 61 53 49 54	61bis rue des fontaines 31300 Toulouse contact@taaac.fr 0685111847	1949, boulevard François Xavier Fafeur, 11000 Carcassonne d.leblay@ls-ing.fr 0680685509	79 Avenue de Bordeaux - 11000 Narbonne nadine.bousquet@laumont-ing.fr 0688737161	Avenue du Forum - 11000 Narbonne morgane.buisson@bureauveritas.com 0676873559			
maîtrise d'ouvrage	**architecte (m)**	**architecte**	**bet structure**	**bet CVC / elec / SSI**	**bureau de contrôle**			

DOSSIER DCE
suivi des modifications

date	ind	modifications
24/09/2026	-	dossier définitif

02.A.2.7 - PLAN SOUS-SOL - PROJET

CPAM Carcassonne - Réhabilitation du siège de la CPAM à Carcassonne

projet	date	phase	auteur	type	niveau	format	échelle
CPA	16/10/2026	DCE	ARC	02.A.2.7		A3	*1:200, 1:1,28*