RDC 1/3 - Tranche 01

R+1 - Trémies étages CTA - Sous-sol - accès CES

janvier 2027 - juillet 2027



plan étage RDC
échelle 1/200

Chronologie des opérations de travaux RDC :

- 1 - Fermeture des cabinets médicaux ELSM + espace CARSAT + imprimante ARS
- 2 - Positionnement des cloisons de chantier temporaires
- 3 - Dépose des faux plafonds nécessaires dans cabinet médicaux et cloisons service social
- 3 - Création des trémies entre sous-sol et RDC / RDC et R+1
- 4 - Passage des gaines CVC
- 5 - Démolition allège entrée CES + Dépose menuiserie existante
- 6 - Création de la rampe d'accès avec serrurerie
- 7 - Pose de la menuiserie extérieure côté CES

Trémies étages + coupe feu RDC / R+1 / R+2 - Dépose complète du faux plafonds (dalles+ossature) au droit des trémies février / mars 2027

Cloisons de chantier compris protections

Création de la rampe d'accès CES + menuiserie d'accès - juin / juillet 2027

maîtrise d'ouvrage	architecte (m)	architecte	bet structure	bet CVC / elec / SSI	bureau de contrôle			
CPAM de l'Aude 2 allées bezons, 11 000 Carcassonne LAURENCE.CAVAGNE@assurance-maladie.fr>	**Charrière & Jacob** 8 rue Saint Joseph 31400 Toulouse agence@charrierejacob.fr 05 61 53 49 54	**taaac** 61bis rue des fontaines 31300 Toulouse contact@taaac.fr 0685111847	**LS Ingénierie** 1949, boulevard François Xavier Fafeur, 11000 Carcassonne d.leblay@ls-ing.fr 0680685509	**BET LAUMONT** 79 Avenue de Bordeaux - 11000 Narbonne nadine.bousquet@laumont-ing.fr 0688737161	**BUREAU VERITAS** Avenue du Forum - 11000 Narbonne morgane.buisson@bureauveritas.com 0676873559			

DOSSIER DCE
suivi des modifications

date	ind	modifications
24/09/2026	-	dossier définitif

02.A.2.16 - PLAN RDC - 1/3 - DEMOLITION

CPAM Carcassonne - Réhabilitation du siège de la CPAM à Carcassonne

projet	date	phase	auteur	type	niveau	format	échelle
CPA	16/10/2026	DCE	ARC	02.A.2.16		A3	*1:200*

RDC 2/3 - Tranche 02 - A

Travaux RDC côté accueil actuel

août 2027 - novembre 2027



plan étage RDC

échelle 1/200

Chronologie des opérations de travaux RDC :

- 1 - Démolition allège et création de la porte d'accès CES
- 2 - Déménagement des personnes Service social évacués côté CES + boxs A,B,C,D
- 3 - Démolition cloisons + pose de cloisons de chantiers
- 3 - Création de la cloison placo séparative entre poteaux
- 4 - Ouverture au public côté CES
- 5 - Démolition complète côté accueil actuel et travaux Tranche 02 - A

Installation porte temporaire avec contrôle d'accès - août 2027

Démolition allège et remplacement porte accès CES - août 2027

Cloisons de chantier compris protections

Cloison placo séparative

Accueil temporaire durant la période de la Tranche 02 - A - août / novembre 2027

Zone de travaux Tranche 02 - A - Dépose ponctuelle des dalles au droit des cloisons détruites août / novembre 2027
Dépose et stockage soigné des dalles et équipements au droit des futurs cabinets de consultation

maîtrise d'ouvrage	architecte (m)	architecte	bet structure	bet CVC / elec / SSI	bureau de contrôle			
CPAM de l'Aude 2 allées bezons, 11 000 Carcassonne LAURENCE.CAVAGNE@assurance-maladie.fr>	**Charrière & Jacob** 8 rue Saint Joseph 31400 Toulouse agence@charrierejacob.fr 05 61 53 49 54	**taaac** 61bis rue des fontaines 31300 Toulouse contact@taaac.fr 0685111847	**LS Ingénierie** 1949, boulevard François Xavier Fafeur, 11000 Carcassonne d.leblay@ls-ing.fr 0680685509	**BET LAUMONT** 79 Avenue de Bordeaux - 11000 Narbonne nadine.bousquet@laumont-ing.fr 0688737161	**BUREAU VERITAS** Avenue du Forum - 11000 Narbonne morgane.buisson@bureauveritas.com 0676873559			

DOSSIER DCE
suivi des modifications

date	ind	modifications
24/09/2026	-	dossier définitif

02.A.2.17 - PLAN RDC - 2/3 - DEMOLITION


CPAM Carcassonne - Réhabilitation du siège de la CPAM à Carcassonne

projet	date	phase	auteur	type	niveau	format	échelle
CPA	16/10/2026	DCE	ARC	02.A.2.17		A3	*1:200*

RDC 3/3 - Tranche 02 - B

Travaux RDC côté CES

novembre 2027 - février 2028

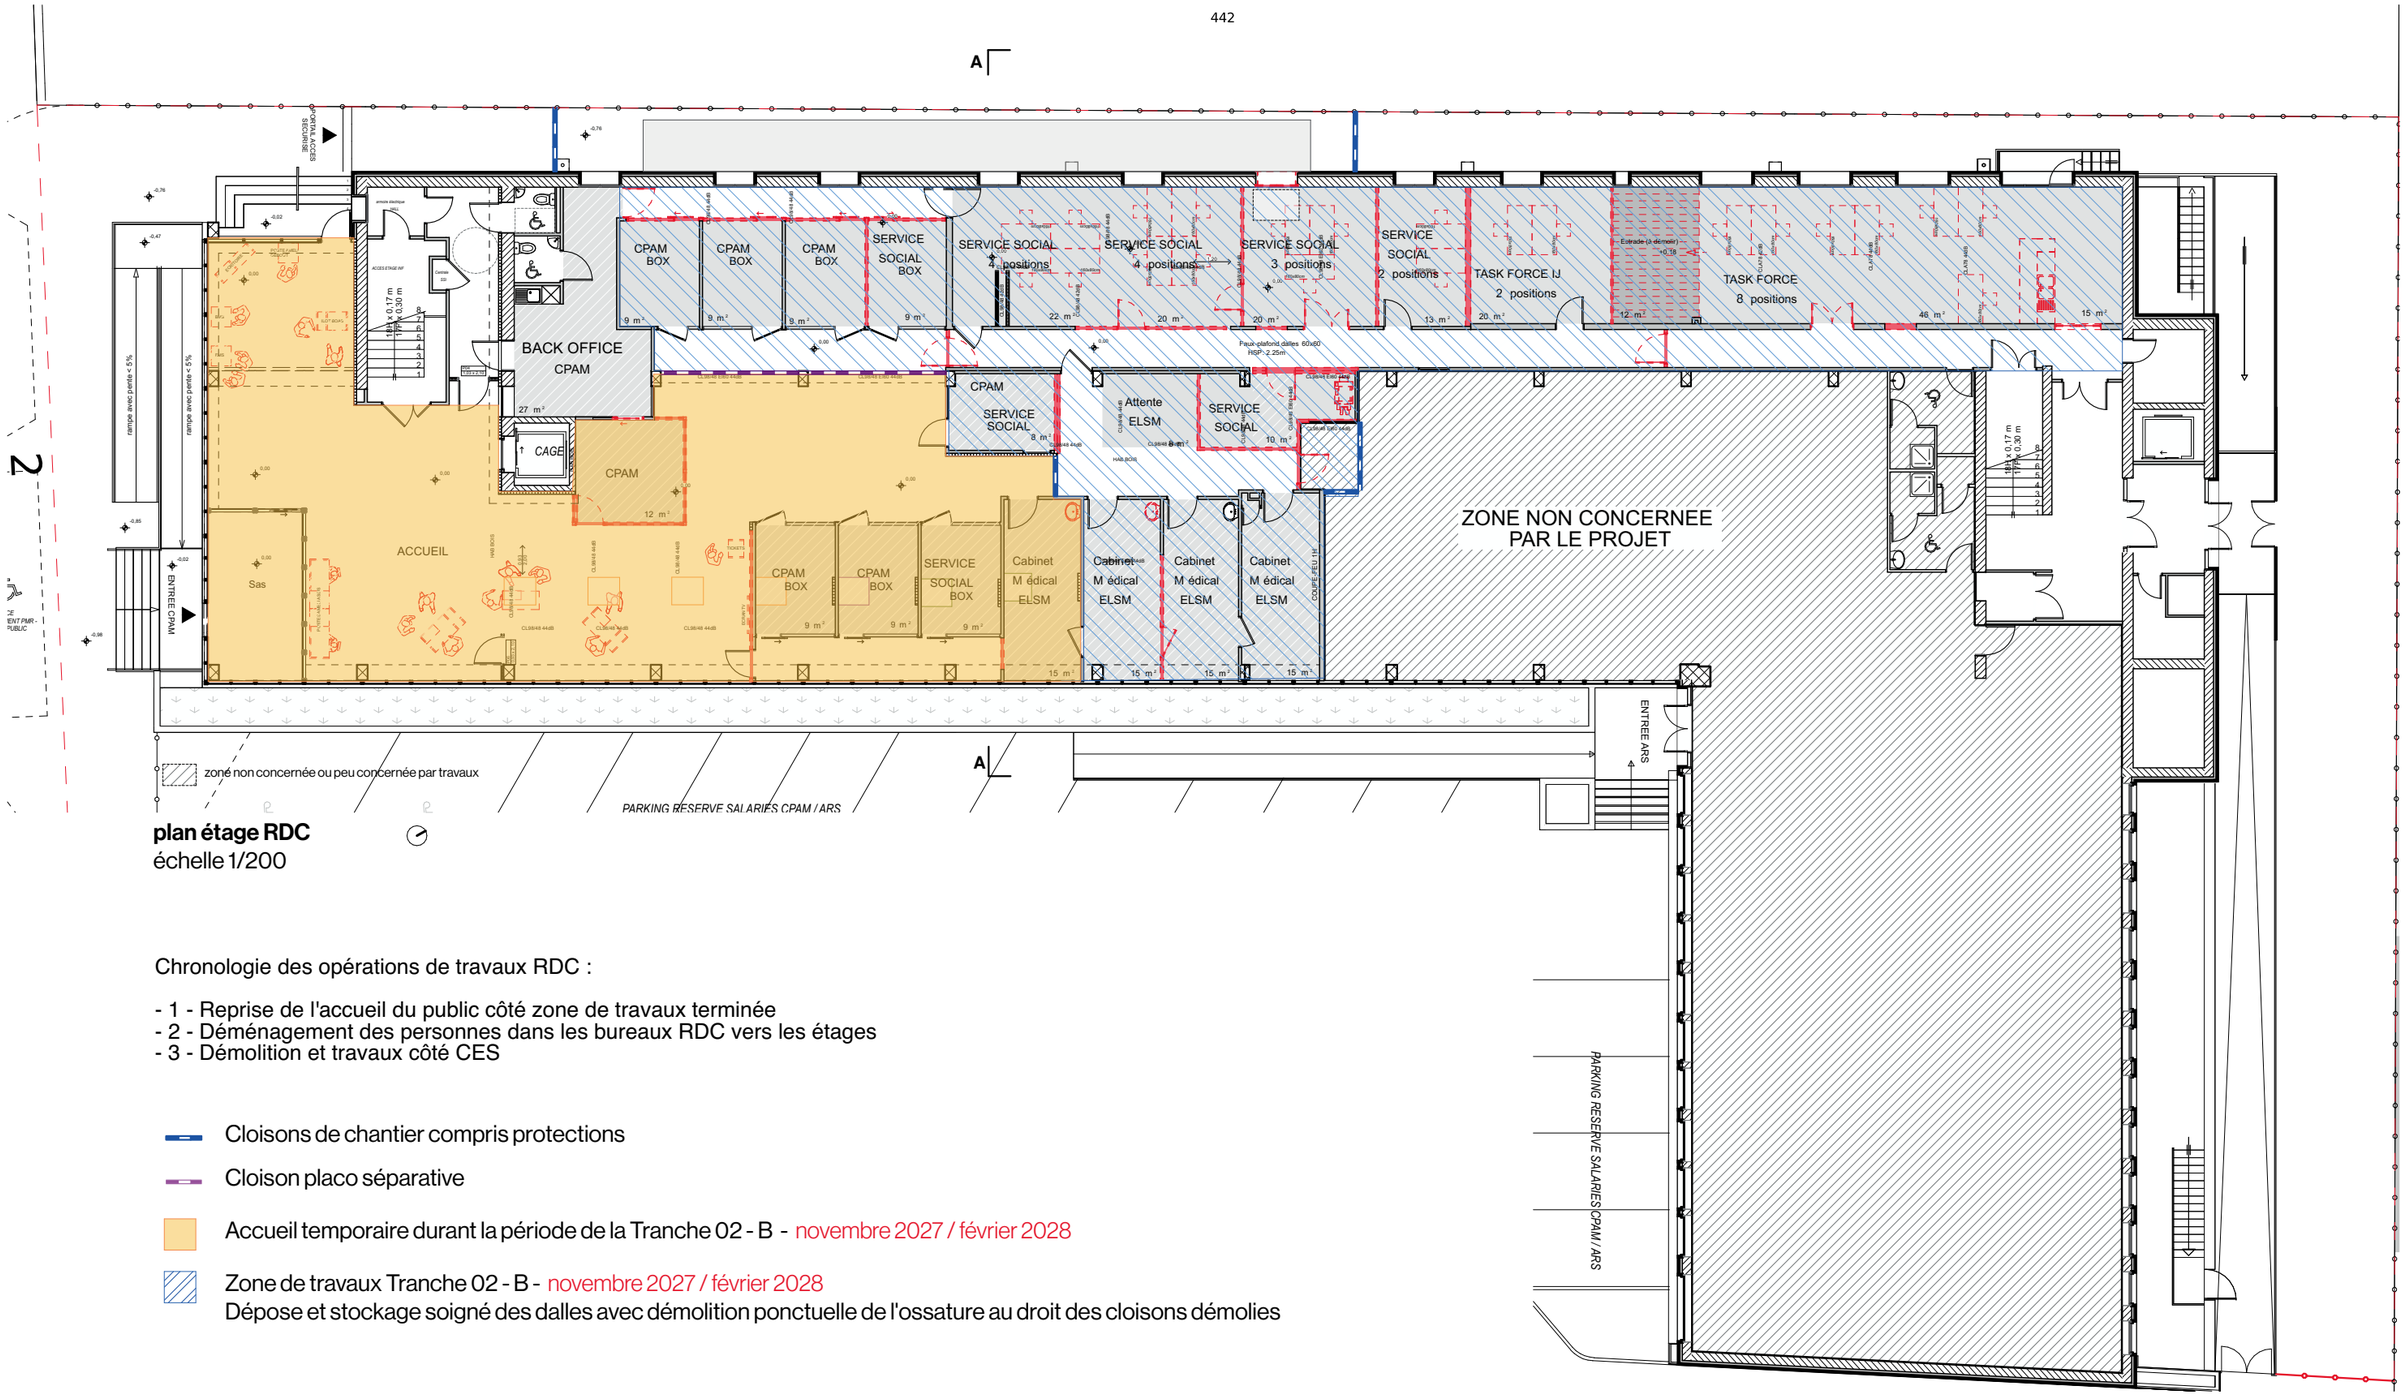

plan étage RDC

échelle 1/200

Chronologie des opérations de travaux RDC :

- 1 - Reprise de l'accueil du public côté zone de travaux terminée
- 2 - Déménagement des personnes dans les bureaux RDC vers les étages
- 3 - Démolition et travaux côté CES

Cloisons de chantier compris protections

Cloison placo séparative

Accueil temporaire durant la période de la Tranche 02 - B - novembre 2027 / février 2028

Zone de travaux Tranche 02 - B - novembre 2027 / février 2028
Dépose et stockage soigné des dalles avec démolition ponctuelle de l'ossature au droit des cloisons démolies

CPAM de l'Aude 2 allées bezons, 11 000 Carcassonne LAURENCE.CAVAGNE@assurance-maladie.fr>	**Charrière & Jacob** 8 rue Saint Joseph 31400 Toulouse agence@charrierejacob.fr 05 61 53 49 54	**taaac** 61bis rue des fontaines 31300 Toulouse contact@taaac.fr 0685111847	**LS Ingénierie** 1949, boulevard François Xavier Fafeur, 11000 Carcassonne d.leblay@ls-ing.fr 0680685509	**BET LAUMONT** 79 Avenue de Bordeaux - 11000 Narbonne nadine.bousquet@laumont-ing.fr 0688737161	**BUREAU VERITAS** Avenue du Forum - 11000 Narbonne morgane.buisson@bureauveritas.com 0676873559				**DOSSIER DCE** **suivi des modifications** date 24/09/2026 · ind - · modifications dossier définitif
maîtrise d'ouvrage	**architecte (m)**	**architecte**	**bet structure**	**bet CVC / elec / SSI**	**bureau de contrôle**				


02.A.2.18 - PLAN RDC - 2/3 - DEMOLITION

CPAM Carcassonne - Réhabilitation du siège de la CPAM à Carcassonne

projet	date	phase	auteur	type	niveau	format	échelle
CPA	16/10/2026	DCE	ARC	02.A.2.18		A3	*1:200*

R+1

plan étage R+1
MURS / SOLS
échelle 1/200

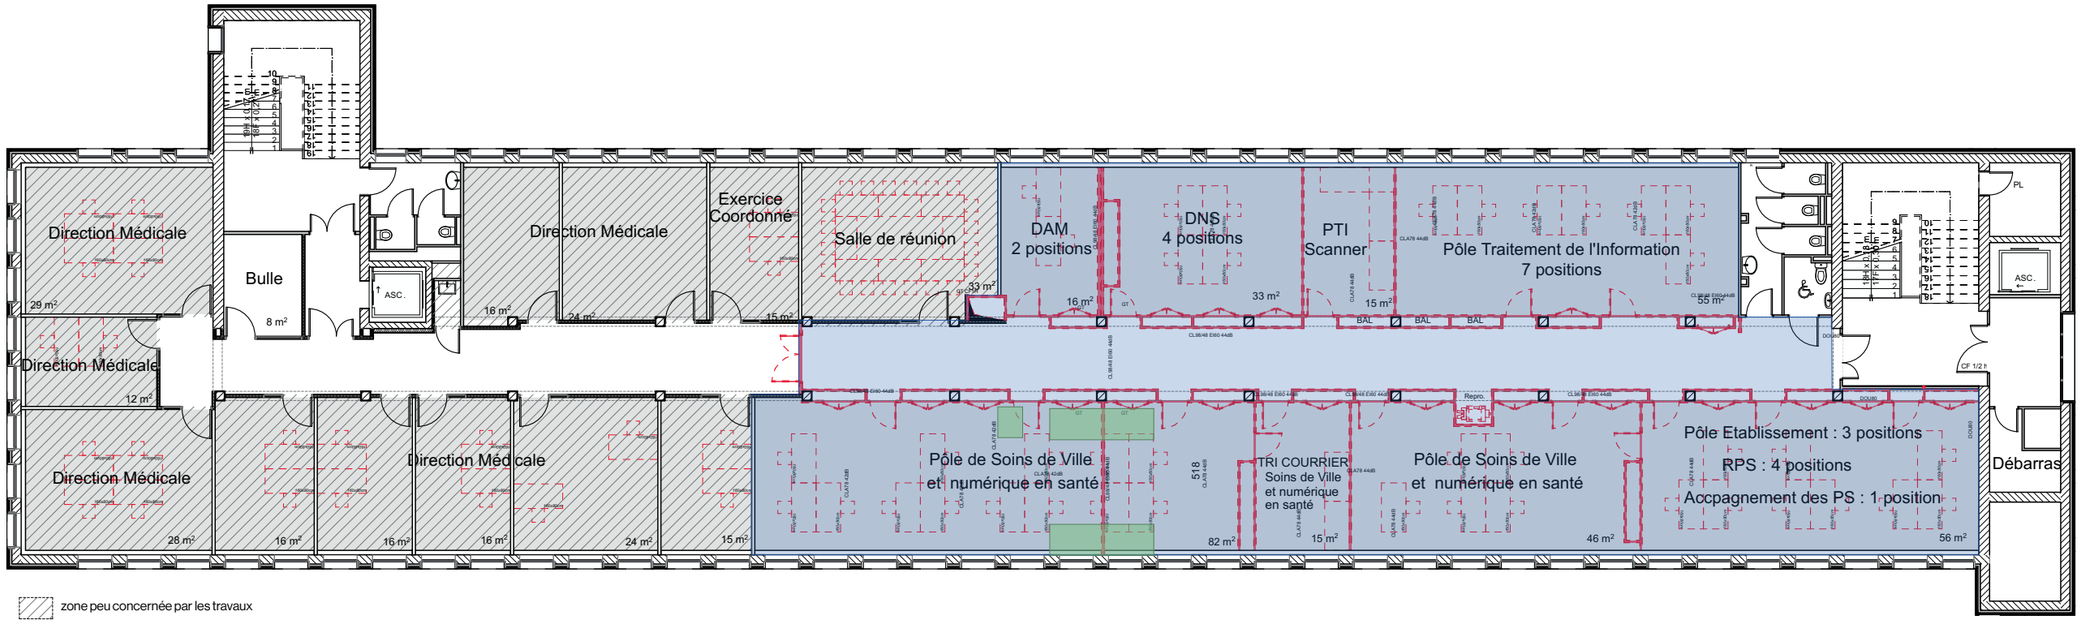


zone peu concernée par les travaux

Tranche 01
Curage et démolition étage de bureaux + évacuation complète de l'étage - janvier 2027 - juillet 2027

Tranche 01
Trémies étages + coupe feu RDC / R+1 / R+2 - février / mars 2027

plan étage R+1
PLAFONDS
échelle 1/200

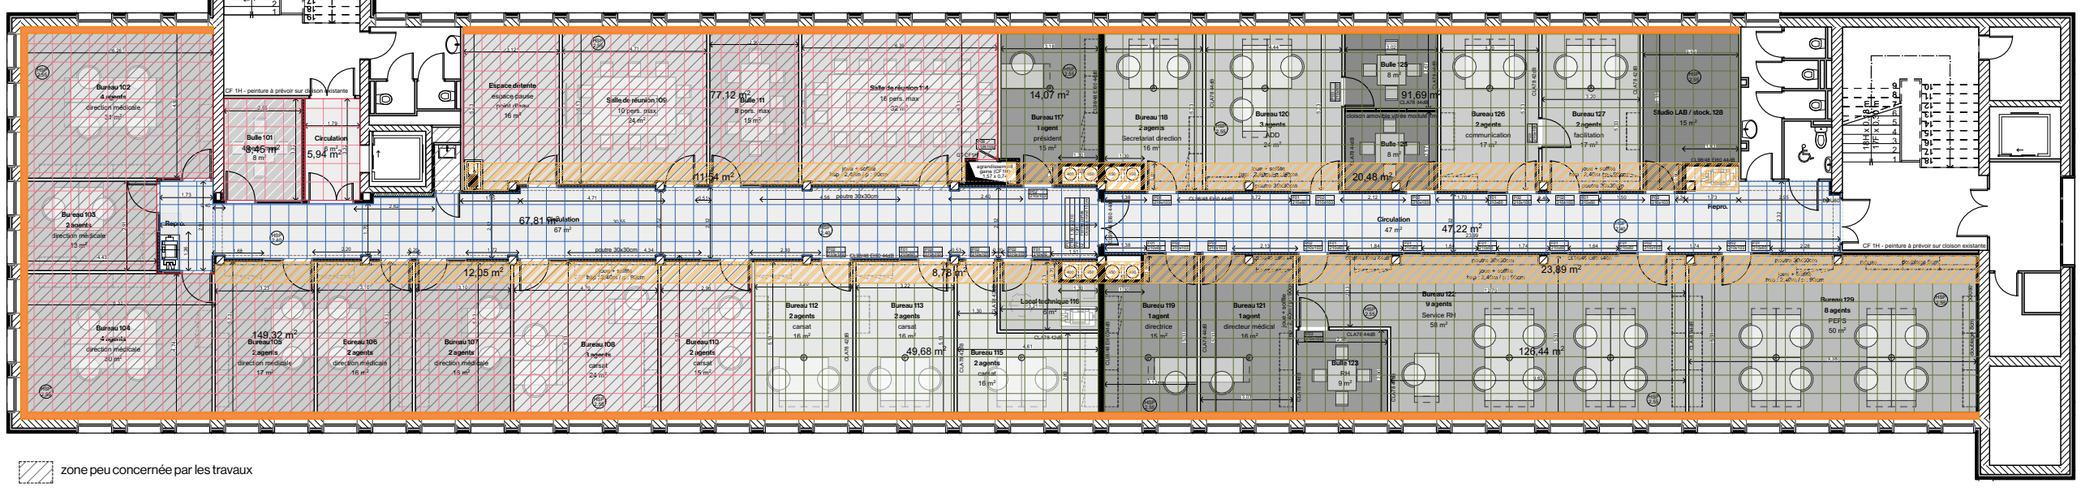

zone peu concernée par les travaux

Dalle FP 60x60 existant conservé non retiré - reprises ponctuelles

Dépose et stockage soigné du FP 60x60 existant destiné à être repositionné ensuite - ossatures conservée sauf au droit des cloisons

Dépose complète du plafond dalles + ossature complète


Destruction ponctuelle des joues au dessus des menuiseries extérieures pour intégration isolant - hors lot démolition

Dépose de l'ensemble des plafonds + ossatures autours des meubles sur bâti béton

CPAM de l'Aude 2 allées bezons, 11 000 Carcassonne LAURENCE.CAVAGNE@assurance-maladie.fr>	**Charrière & Jacob** 8 rue Saint Joseph 31400 Toulouse agence@charrierejacob.fr 05 61 53 49 54	**taaac** 61bis rue des fontaines 31300 Toulouse contact@taaac.fr 0685111847	**LS Ingénierie** 1949, boulevard François Xavier Fafeur, 11000 Carcassonne d.leblay@ls-ing.fr 0680685509	**BET LAUMONT** 79 Avenue de Bordeaux - 11000 Narbonne nadine.bousquet@laumont-ing.fr 0688737161	**BUREAU VERITAS** Avenue du Forum - 11000 Narbonne morgane.buisson@bureauveritas.com 0676873559				**DOSSIER DCE** **suivi des modifications** date 24/09/2026 · ind - · modifications dossier définitif			**02.A.2.19 - PLAN R+1 - DEMOLITION** CPAM Carcassonne - Réhabilitation du siège de la CPAM à Carcassonne			
									CPA	16/10/2026	DCE	ARC	02.A.2.19		A3	*1:200*
maîtrise d'ouvrage	**architecte (m)**	**architecte**	**bet structure**	**bet CVC / elec / SSI**	**bureau de contrôle**				**projet**	**date**	**phase**	**auteur**	**type**	**niveau**	**format**	**échelle**

R+2

plan étage R+2
MURS / SOLS
échelle 1/200

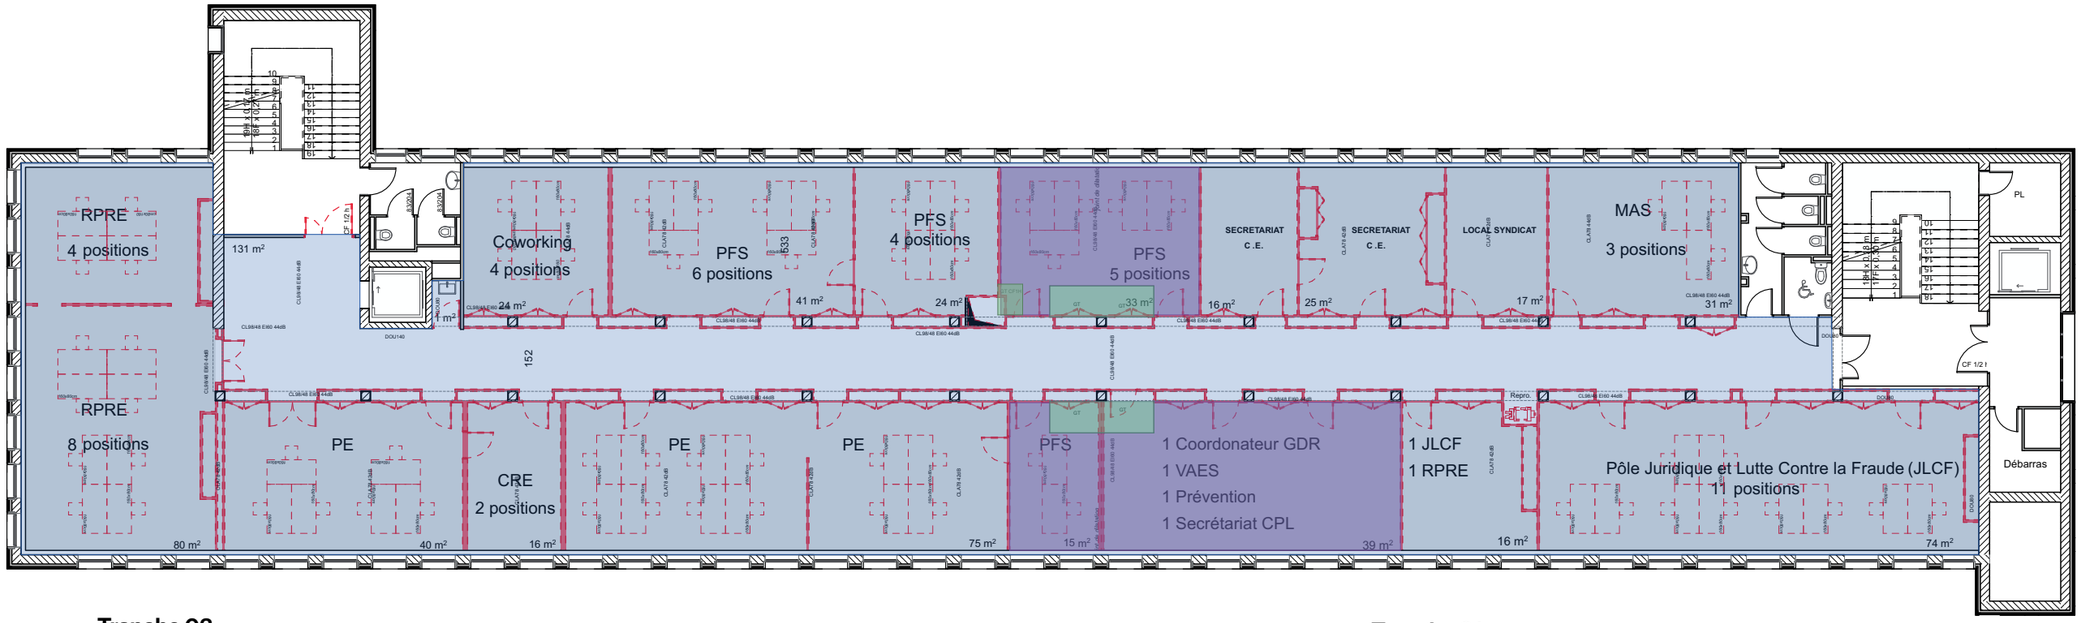


Tranche 03
Curage et démolition étage de bureaux complet + évacuation complète de l'étage - février 2028 - juillet 2028

Bureaux condamnés d'accès durant la phase démolition et installation CTA (2 semaines **Tranche 01)** - février / mars 2027

Tranche 01
Démolition placards côté bureaux + trémies étages + coupe feu avec protections provisoires - février / mars 2027

plan étage R+2
PLAFONDS
échelle 1/200

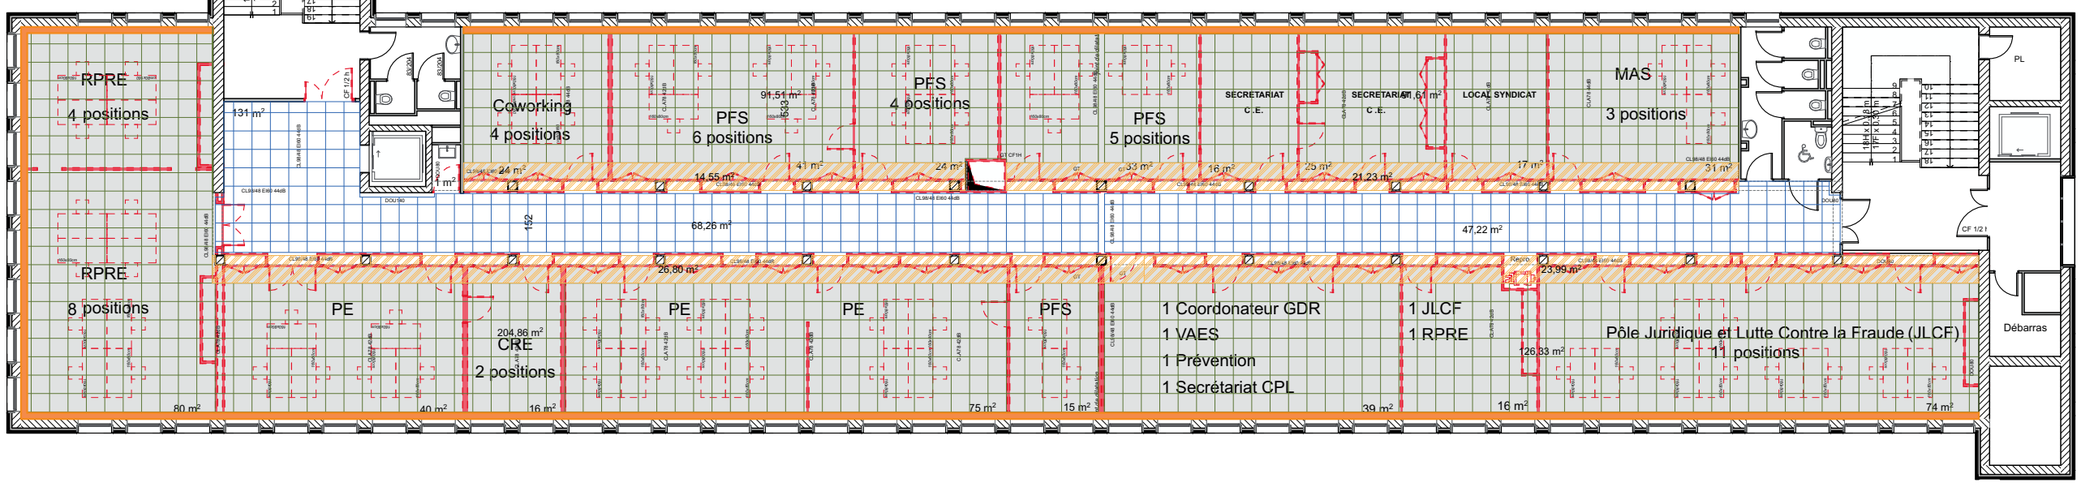

Dalle FP 60x60 existant conservé non retiré - reprises ponctuelles

Dépose et stockage soigné du FP 60x60 existant destiné à être repositionné ensuite - ossatures conservée sauf au droit des cloisons

Dépose complète du plafond dalles + ossature complète

Destruction ponctuelle des joues au dessus des menuiseries extérieures pour intégration isolant - hors lot démolition

Dépose de l'ensemble des plafonds + ossatures autours des meubles sur bâti béton

maîtrise d'ouvrage	architecte (m)	architecte	bet structure	bet CVC / elec / SSI	bureau de contrôle
CPAM de l'Aude 2 allées bezons, 11 000 Carcassonne LAURENCE.CAVAGNE@assurance-maladie.fr>	**Charrière & Jacob** 8 rue Saint Joseph 31400 Toulouse agence@charrierejacob.fr 05 61 53 49 54	**taaac** 61bis rue des fontaines 31300 Toulouse contact@taaac.fr 0685111847	**LS Ingénierie** 1949, boulevard François Xavier Fafeur, 11000 Carcassonne d.leblay@ls-ing.fr 0680685509	**BET LAUMONT** 79 Avenue de Bordeaux - 11000 Narbonne nadine.bousquet@laumont-ing.fr 0688737161	**BUREAU VERITAS** Avenue du Forum - 11000 Narbonne morgane.buisson@bureauveritas.com 0676873559

DOSSIER DCE
suivi des modifications


date	ind	modifications
24/09/2026	-	dossier définitif

projet	date	phase	auteur	type	niveau	format	échelle
CPA	16/10/2026	DCE	ARC	02.A.2.20		A3	*1:200*

02.A.2.20 - PLAN R+2 - DEMOLITION

CPAM Carcassonne - Réhabilitation du siège de la CPAM à Carcassonne

R+3

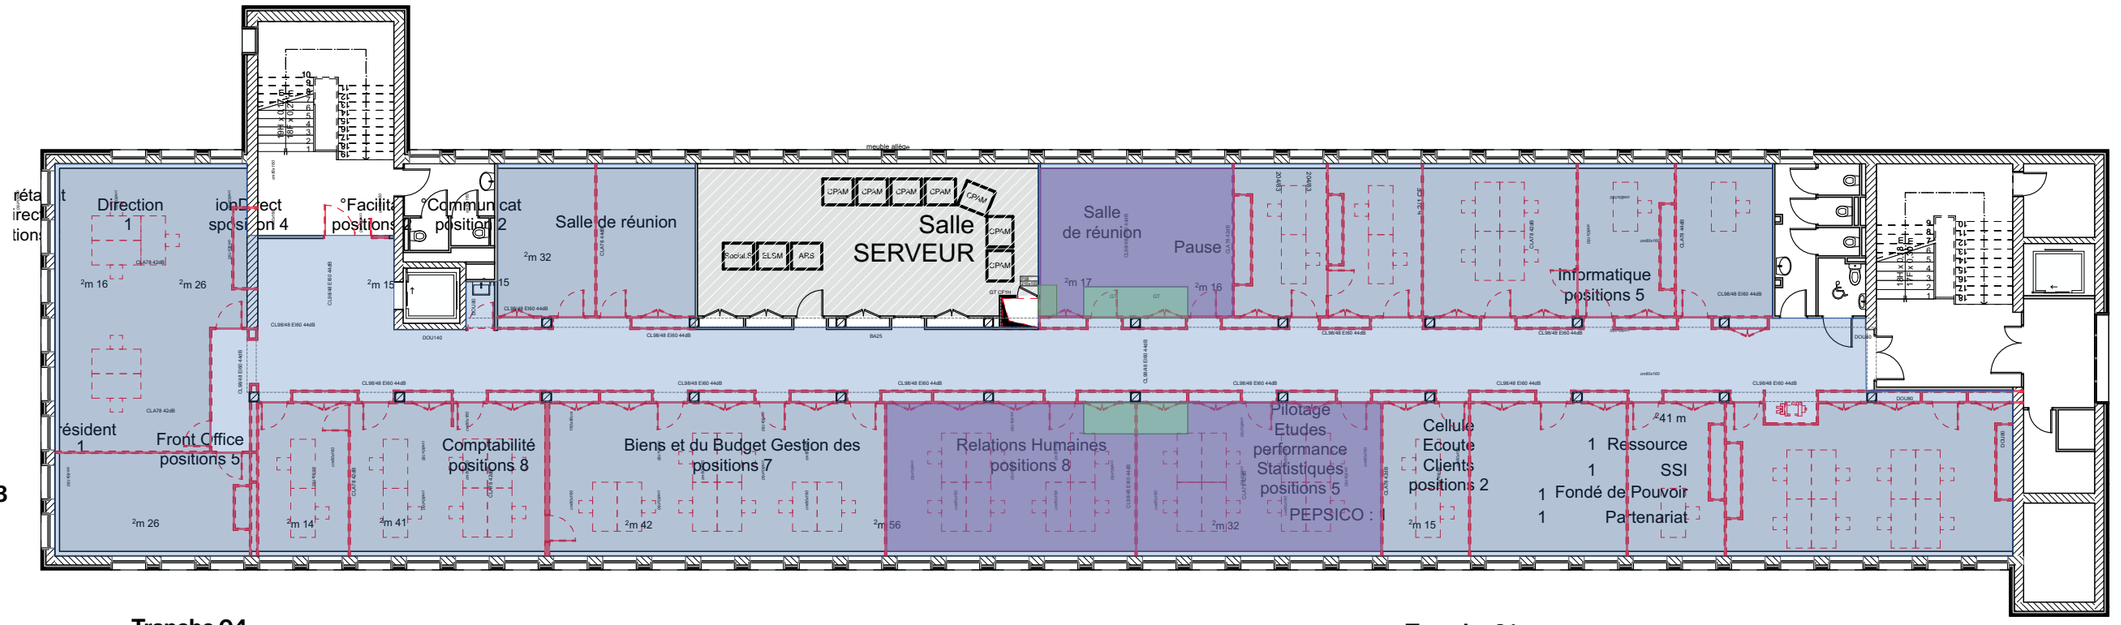


plan étage R+3
MURS / SOLS
échelle 1/200

Tranche 04
Curage et démolition étage de bureaux complet + évacuation complète de l'étage - juillet 2028 - décembre 2028

Bureaux condamnés d'accès durant la phase démolition et installation CTA (2 semaines **Tranche 01)** - février / mars 2027

Tranche 01
Démolition placards côté bureaux + trémies étages + coupe feu avec protections provisoires - février / mars 2027

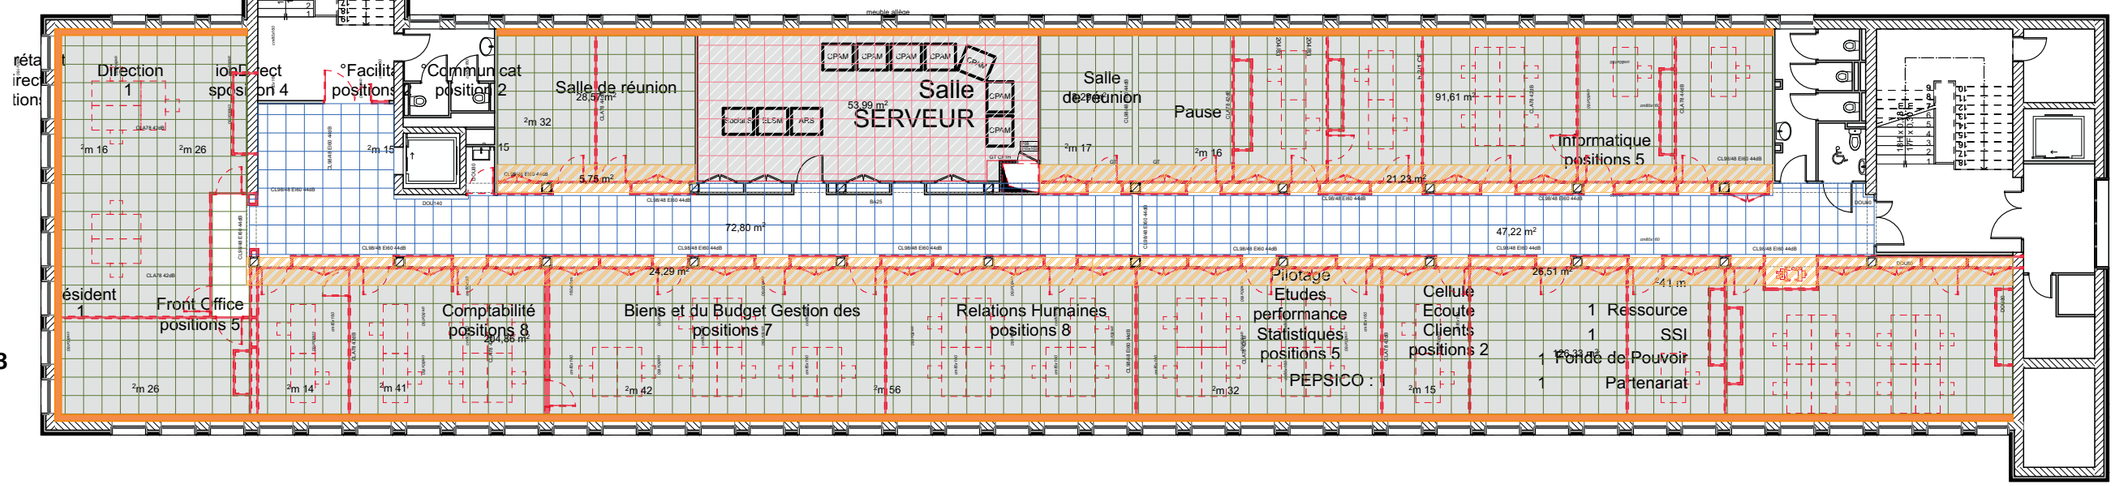

plan étage R+3
PLAFONDS
échelle 1/200

Dalle FP 60x60 existant conservé non retiré - reprises ponctuelles

Dépose et stockage soigné du FP 60x60 existant destiné à être repositionné ensuite - ossatures conservée sauf au droit des cloisons


Dépose complète du plafond dalles + ossature complète

Destruction ponctuelle des joues au dessus des menuiseries extérieures pour intégration isolant - hors lot démolition

Dépose de l'ensemble des plafonds + ossatures autours des meubles sur bâti béton

CPAM de l'Aude 2 allées bezons, 11 000 Carcassonne LAURENCE.CAVAGNE@assurance-maladie.fr>	**Charrière & Jacob** 8 rue Saint Joseph 31400 Toulouse agence@charrierejacob.fr 05 61 53 49 54	**taaac** 61bis rue des fontaines 31300 Toulouse contact@taaac.fr 0685111847	**LS Ingénierie** 1949, boulevard François Xavier Fafeur, 11000 Carcassonne d.leblay@ls-ing.fr 0680685509	**BET LAUMONT** 79 Avenue de Bordeaux - 11000 Narbonne nadine.bousquet@laumont-ing.fr 0688737161	**BUREAU VERITAS** Avenue du Forum - 11000 Narbonne morgane.buisson@bureauveritas.com 0676873559				**DOSSIER DCE** **suivi des modifications** date 24/09/2026 · ind - · modifications dossier définitif			**02.A.2.21 - PLAN R+3 - DEMOLITION** CPAM Carcassonne - Réhabilitation du siège de la CPAM à Carcassonne				
									CPA	16/10/2026	DCE	ARC	02.A.2.21		A3	*1:200*
maîtrise d'ouvrage	**architecte (m)**	**architecte**	**bet structure**	**bet CVC / elec / SSI**	**bureau de contrôle**				**projet**	**date**	**phase**	**auteur**	**type**	**niveau**	**format**	**échelle**

R+4

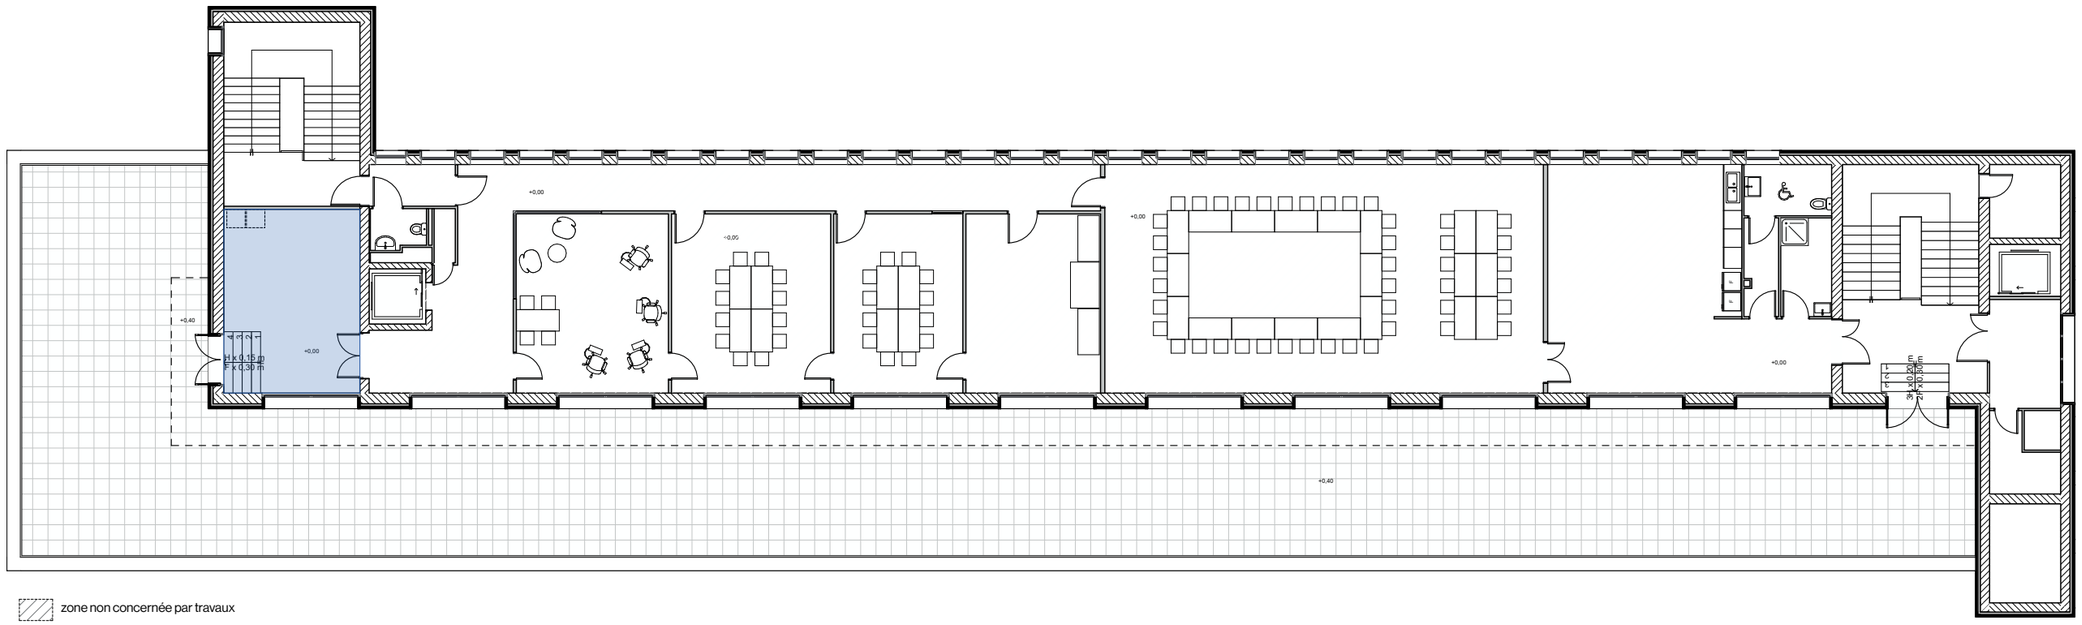

zone non concernée par travaux

plan étage R+4
échelle 1/200

Tranche 04
Fermeture de l'accès à la salle pour la durée des travaux - juillet 2028 - décembre 2028

CPAM de l'Aude 2 allées bezons, 11 000 Carcassonne LAURENCE.CAVAGNE@assurance-maladie.fr>	**Charrière & Jacob** 8 rue Saint Joseph 31400 Toulouse agence@charrierejacob.fr 05 61 53 49 54	**taaac** 61bis rue des fontaines 31300 Toulouse contact@taaac.fr 0685111847	**LS Ingénierie** 1949, boulevard François Xavier Fafeur, 11000 Carcassonne d.leblay@ls-ing.fr 0680685509	**BET LAUMONT** 79 Avenue de Bordeaux - 11000 Narbonne nadine.bousquet@laumont-ing.fr 0688737161	**BUREAU VERITAS** Avenue du Forum - 11000 Narbonne morgane.buisson@bureauveritas.com 0676873559				**DOSSIER DCE** **suivi des modifications** **date** 24/09/2026 **ind** - **modifications** dossier définitif			**02.A.2.22 - PLAN R+4 - DEMOLITION** CPAM Carcassonne - Réhabilitation du siège de la CPAM à Carcassonne				
									CPA	16/10/2026	DCE	ARC	02.A.2.22		A3	*1:200*
maîtrise d'ouvrage	**architecte (m)**	**architecte**	**bet structure**	**bet CVC / elec / SSI**	**bureau de contrôle**				**projet**	**date**	**phase**	**auteur**	**type**	**niveau**	**format**	**échelle**

SOUS SOL



plan sous-sol
échelle 1/200

Tranche 01
Curage et démolition des espaces sous-sol

CPAM de l'Aude 2 allées bezons, 11 000 Carcassonne LAURENCE.CAVAGNE@assurance-maladie.fr>	**Charrière & Jacob** 8 rue Saint Joseph 31400 Toulouse agence@charrierejacob.fr 05 61 53 49 54	**taaac** 61bis rue des fontaines 31300 Toulouse contact@taaac.fr 0685111847	**LS Ingénierie** 1949, boulevard François Xavier Fafeur, 11000 Carcassonne d.leblay@ls-ing.fr 0680685509	**BET LAUMONT** 79 Avenue de Bordeaux - 11000 Narbonne nadine.bousquet@laumont-ing.fr 0688737161	**BUREAU VERITAS** Avenue du Forum - 11000 Narbonne morgane.buisson@bureauveritas.com 0676873559			**DOSSIER DCE** **suivi des modifications** **date** 24/09/2026 **ind** - **modifications** dossier définitif			**02.A.2.23 - PLAN SOUS-SOL - PROJET** CPAM Carcassonne - Réhabilitation du siège de la CPAM à Carcassonne				
								CPA	16/10/2026	DCE	ARC	02.A.2.23		A3	*1:200*
maîtrise d'ouvrage	**architecte (m)**	**architecte**	**bet structure**	**bet CVC / elec / SSI**	**bureau de contrôle**			**projet**	**date**	**phase**	**auteur**	**type**	**niveau**	**format**	**échelle**