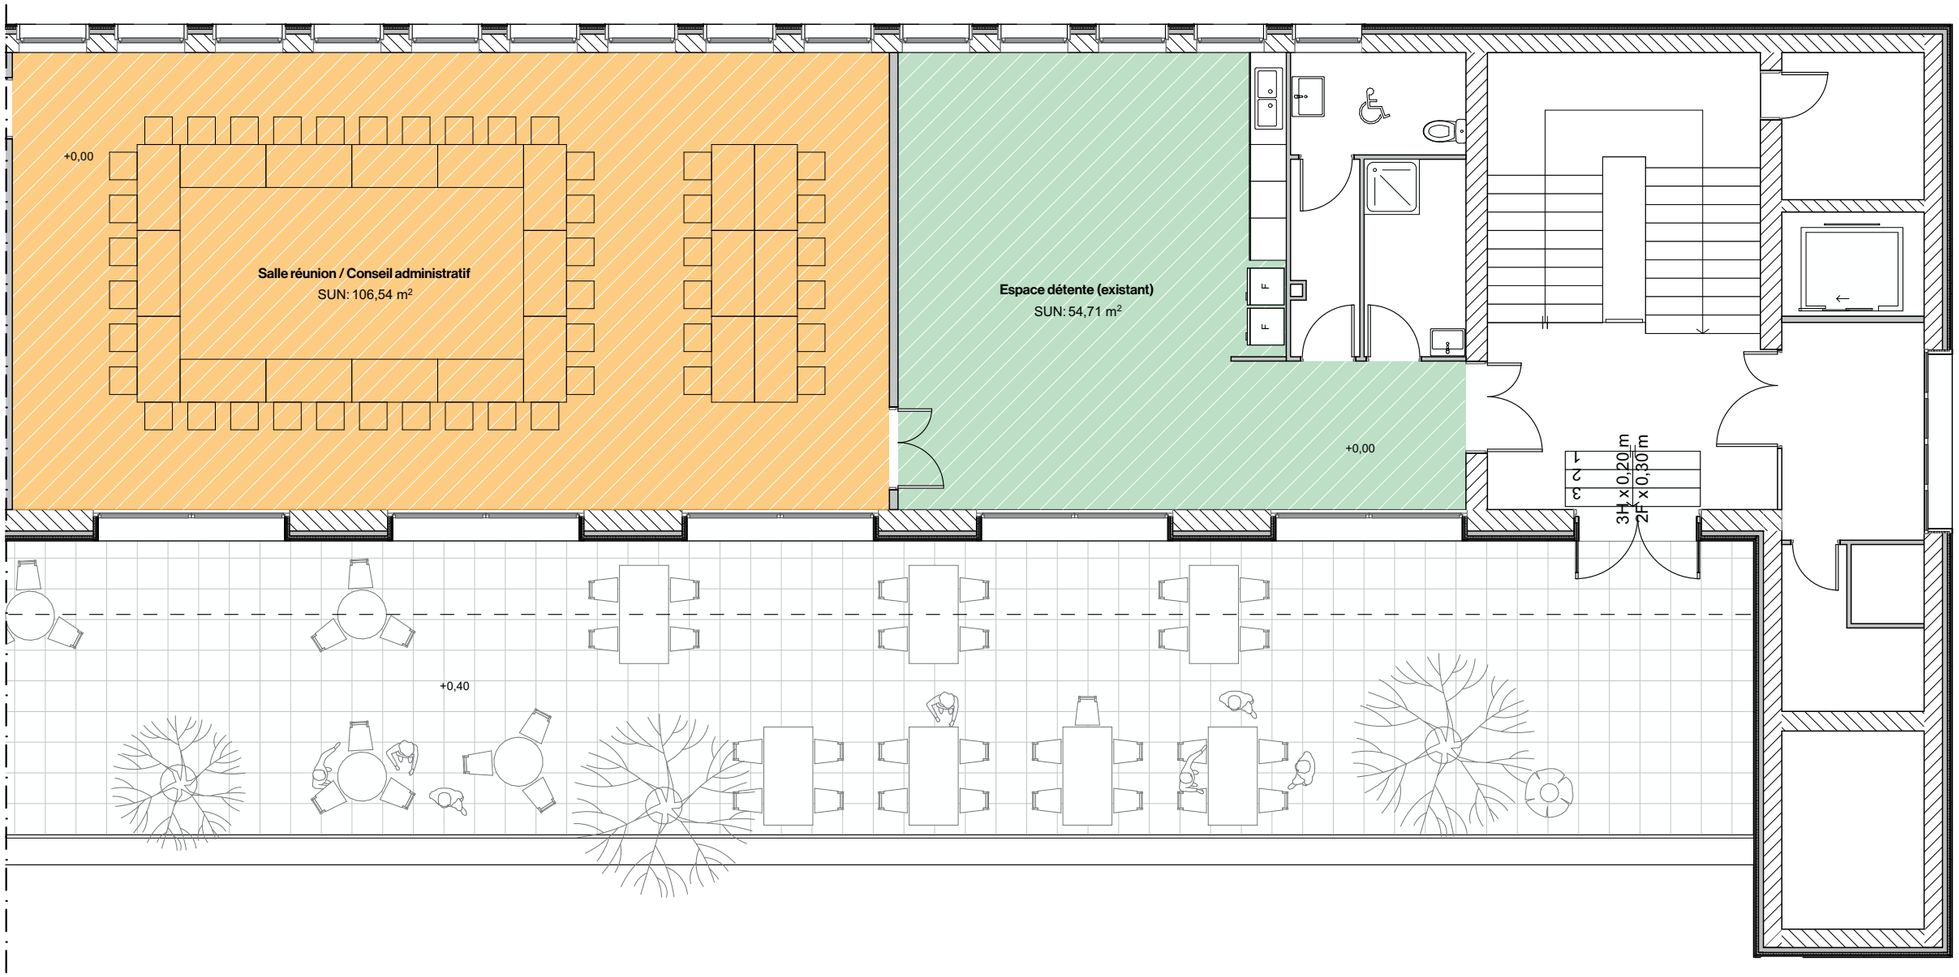



**plan étage R+4**
échelle 1/100

| | | | | | | | | | | | | | | | | |
|---|---|---|---|---|---|---|---|---|---|---|---|---|---|---|---|---|
| **CPAM de l'Aude**<br>2 allées bezons, 11 000 Carcassonne<br>LAURENCE.CAVAGNE@assurance-maladie.fr> | **Charrière & Jacob**<br>8 rue Saint Joseph<br>31400 Toulouse<br>agence@charrierejacob.fr<br>05 61 53 49 54 | **taaac**<br>61bis rue des fontaines<br>31300 Toulouse<br>contact@taaac.fr<br>0685111847 | **LS Ingénierie**<br>1949, boulevard François Xavier<br>Fafeur, 11000 Carcassonne<br>d.leblay@ls-ing.fr<br>0680685509 | **BET LAUMONT**<br>79 Avenue de Bordeaux - 11000 Narbonne<br>nadine.bousquet@laumont-ing.fr<br>0688737161 | **BUREAU VERITAS**<br>Avenue du Forum - 11000 Narbonne<br>morgane.buisson@bureauveritas.com<br>0676873559 | | | | **DOSSIER DCE**<br>**suivi des modifications**<br>**date** 24/09/2026 **ind** - **modifications** dossier définitif | | | **02.A.3.10 - PLAN R+4 - AILE NORD**<br>CPAM Carcassonne - Réhabilitation du siège de la CPAM à Carcassonne | | | | |
| **maitrise d'ouvrage** | **architecte (m)** | **architecte** | **bet structure** | **bet CVC / elec / SSI** | **bureau de contrôle** | | | | CPA<br>**projet** | 16/10/2026<br>**date** | DCE<br>**phase** | ARC<br>**auteur** | 02.A.3.10<br>**type** | **niveau** | A3<br>**format** | *1:100*<br>**échelle** |