
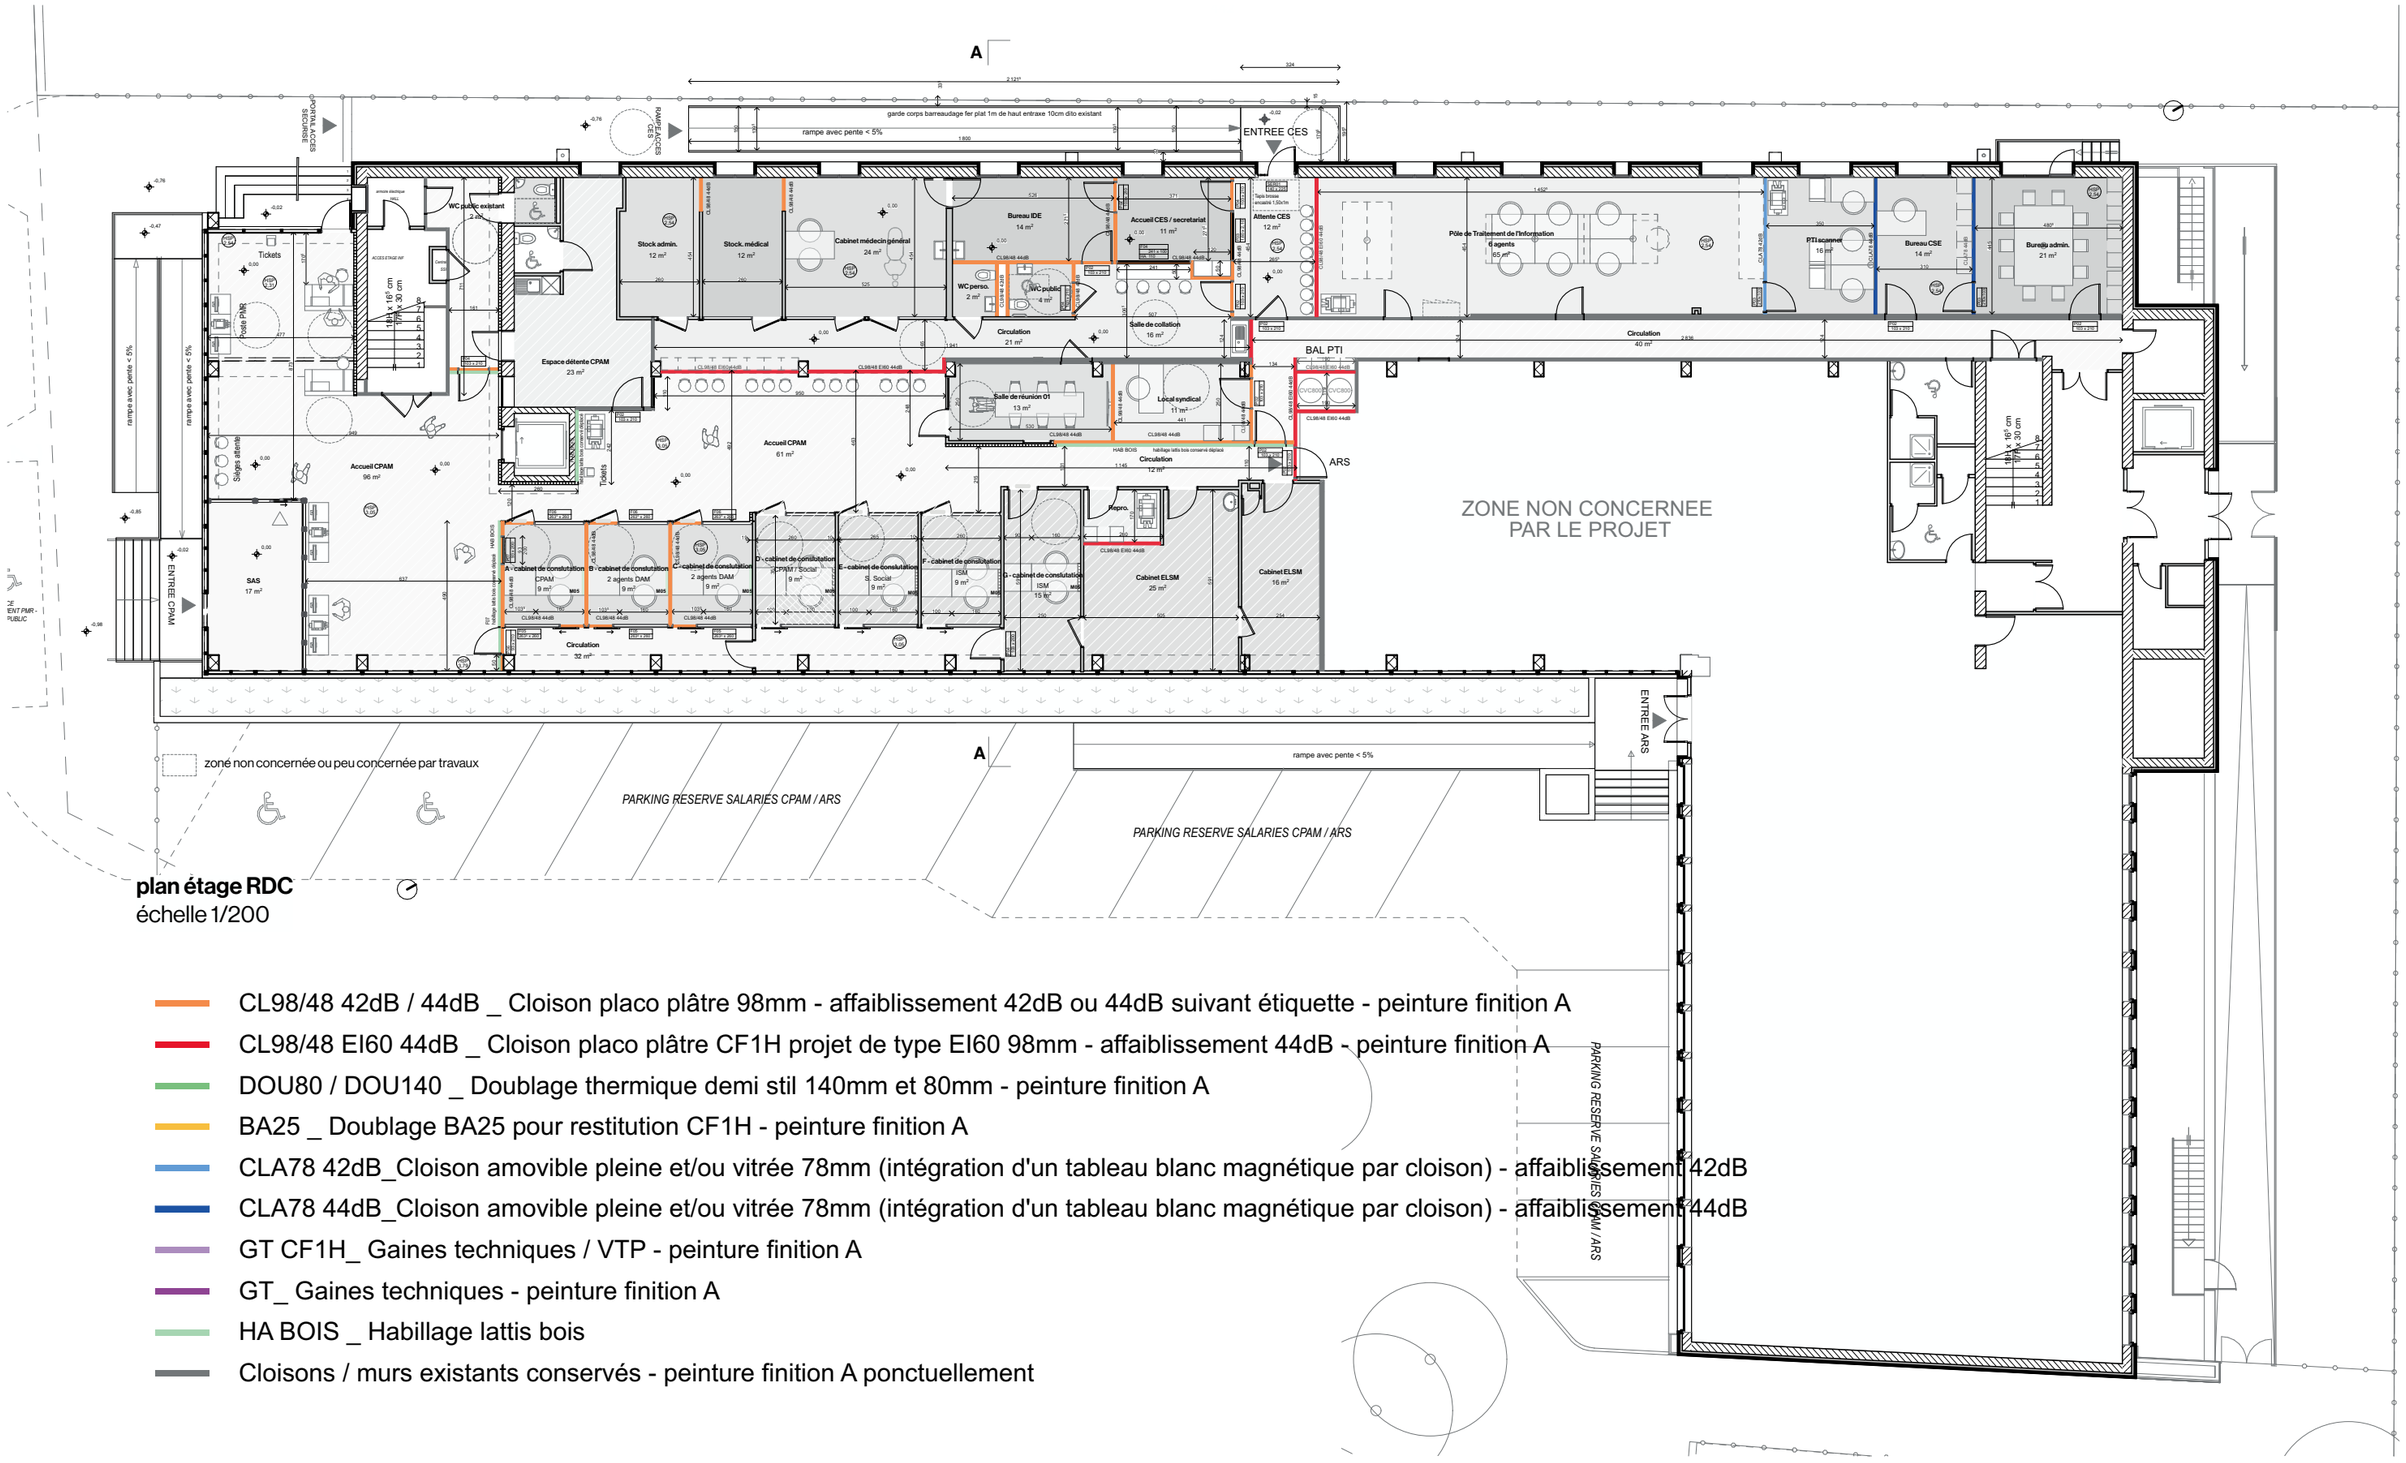


plan étage RDC
échelle 1/200

- CL98/48 42dB / 44dB _ Cloison placo plâtre 98mm - affaiblissement 42dB ou 44dB suivant étiquette - peinture finition A
- CL98/48 EI60 44dB _ Cloison placo plâtre CF1H projet de type EI60 98mm - affaiblissement 44dB - peinture finition A
- DOU80 / DOU140 _ Doublage thermique demi stil 140mm et 80mm - peinture finition A
- BA25 _ Doublage BA25 pour restitution CF1H - peinture finition A
- CLA78 42dB_Cloison amovible pleine et/ou vitrée 78mm (intégration d'un tableau blanc magnétique par cloison) - affaiblissement 42dB
- CLA78 44dB_Cloison amovible pleine et/ou vitrée 78mm (intégration d'un tableau blanc magnétique par cloison) - affaiblissement 44dB
- GT CF1H_ Gaines techniques / VTP - peinture finition A
- GT_ Gaines techniques - peinture finition A
- HA BOIS _ Habillage lattis bois
- Cloisons / murs existants conservés - peinture finition A ponctuellement

CPAM de l'Aude 2 allées bezons, 11 000 Carcassonne LAURENCE.CAVAGNE@assurance-maladie.fr>	**Charrière & Jacob** 8 rue Saint Joseph 31400 Toulouse agence@charrierejacob.fr 05 61 53 49 54	**taaac** 61bis rue des fontaines 31300 Toulouse contact@taaac.fr 0685111847	**LS Ingénierie** 1949, boulevard François Xavier Fafeur, 11000 Carcassonne d.leblay@ls-ing.fr 0680685509	**BET LAUMONT** 79 Avenue de Bordeaux - 11000 Narbonne nadine.bousquet@laumont-ing.fr 0688737161	**BUREAU VERITAS** Avenue du Forum - 11000 Narbonne morgane.buisson@bureauveritas.com 0676873559				**DOSSIER DCE** **suivi des modifications** date 24/09/2026 · ind - · modifications dossier définitif			**02.A.5.1.A - RDC - Repérage Murs** CPAM Carcassonne - Réhabilitation du siège de la CPAM à Carcassonne				
									CPA	16/10/2026	DCE	ARC	02.A.5.1.A		A3	*1:200*
maîtrise d'ouvrage	**architecte (m)**	**architecte**	**bet structure**	**bet CVC / elec / SSI**	**bureau de contrôle**				**projet**	**date**	**phase**	**auteur**	**type**	**niveau**	**format**	**échelle**

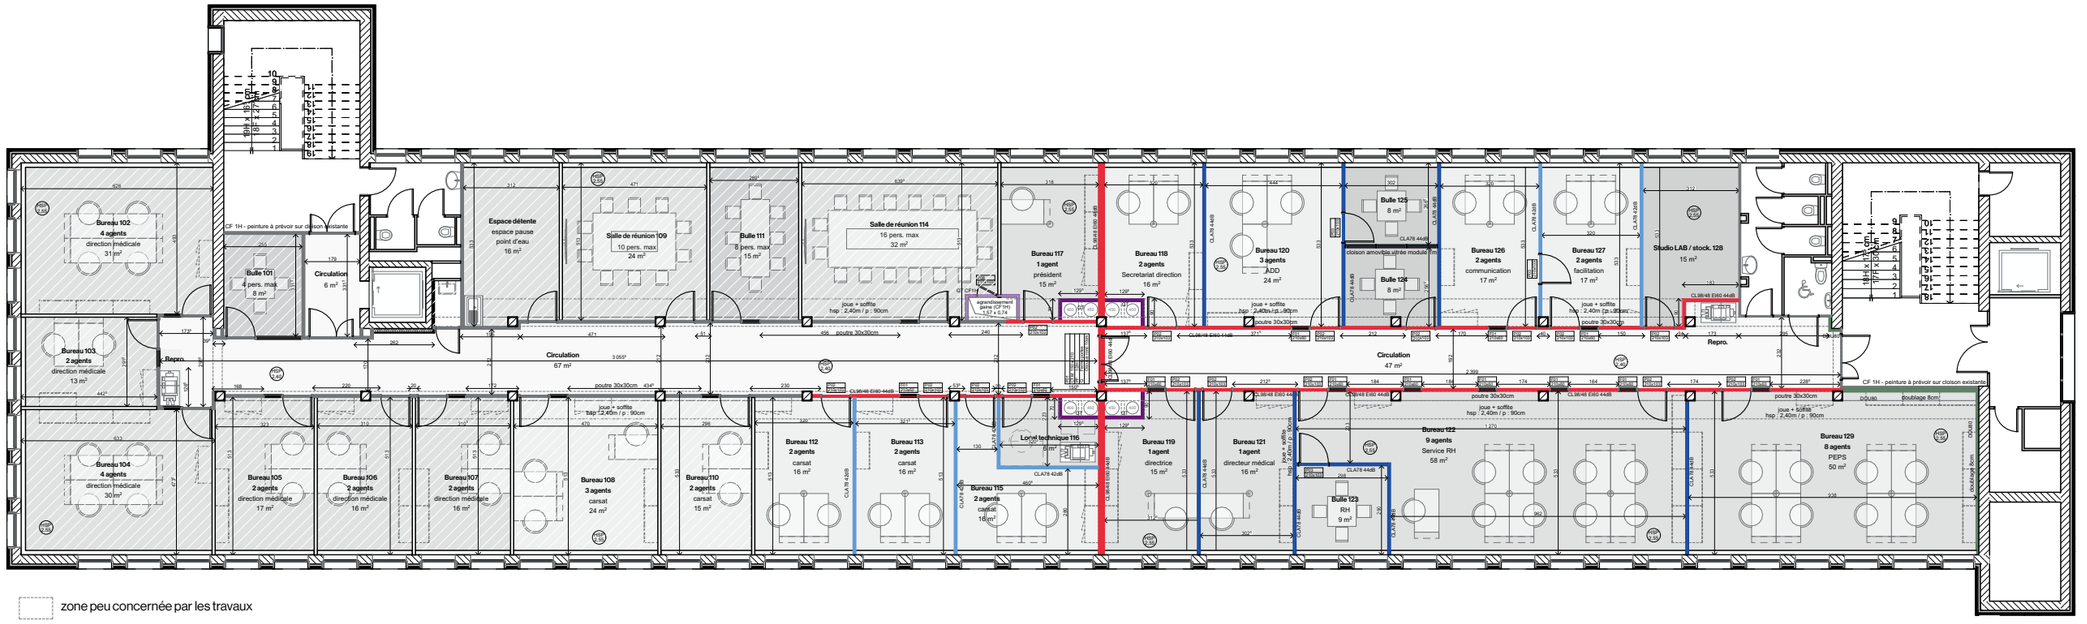


plan étage R+1
échelle 1/200

- CL98/48 42dB / 44dB _ Cloison placo plâtre 98mm - affaiblissement 42dB ou 44dB suivant étiquette - peinture finition A
- CL98/48 EI60 44dB _ Cloison placo plâtre CF1H projet de type EI60 98mm - affaiblissement 44dB - peinture finition A
- DOU80 / DOU140 _ Doublage thermique demi stil 140mm et 80mm - peinture finition A
- BA25 _ Doublage BA25 pour restitution CF1H - peinture finition A
- CLA78 42dB_Cloison amovible pleine et/ou vitrée 78mm (intégration d'un tableau blanc magnétique par cloison) - affaiblissement 42dB
- CLA78 44dB_Cloison amovible pleine et/ou vitrée 78mm (intégration d'un tableau blanc magnétique par cloison) - affaiblissement 44dB
- GT CF1H_ Gaines techniques / VTP - peinture finition A
- GT_ Gaines techniques - peinture finition A
- HA BOIS _ Habillage lattis bois
- Cloisons / murs existants conservés - peinture finition A ponctuellement

maitrise d'ouvrage	architecte (m)	architecte	bet structure	bet CVC / elec / SSI	bureau de contrôle			
CPAM de l'Aude 2 allées bezons, 11 000 Carcassonne LAURENCE.CAVAGNE@assurance-maladie.fr>	**Charrière & Jacob** 8 rue Saint Joseph 31400 Toulouse agence@charrierejacob.fr 05 61 53 49 54	**taaac** 61bis rue des fontaines 31300 Toulouse contact@taaac.fr 0685111847	**LS Ingénierie** 1949, boulevard François Xavier Fafeur, 11000 Carcassonne d.leblay@ls-ing.fr 0680685509	**BET LAUMONT** 79 Avenue de Bordeaux - 11000 Narbonne nadine.bousquet@laumont-ing.fr 0688737161	**BUREAU VERITAS** Avenue du Forum - 11000 Narbonne morgane.buisson@bureauveritas.com 0676873559			

DOSSIER DCE **suivi des modifications**			**02.A.5.1.B - R+1 - Repérage Murs**				
date / **ind** / **modifications** 24/09/2026 - dossier définitif			CPAM Carcassonne - Réhabilitation du siège de la CPAM à Carcassonne				
CPA	16/10/2026	DCE	ARC	02.A.5.1.B		A3	*1:200*
projet	**date**	**phase**	**auteur**	**type**	**niveau**	**format**	**échelle**

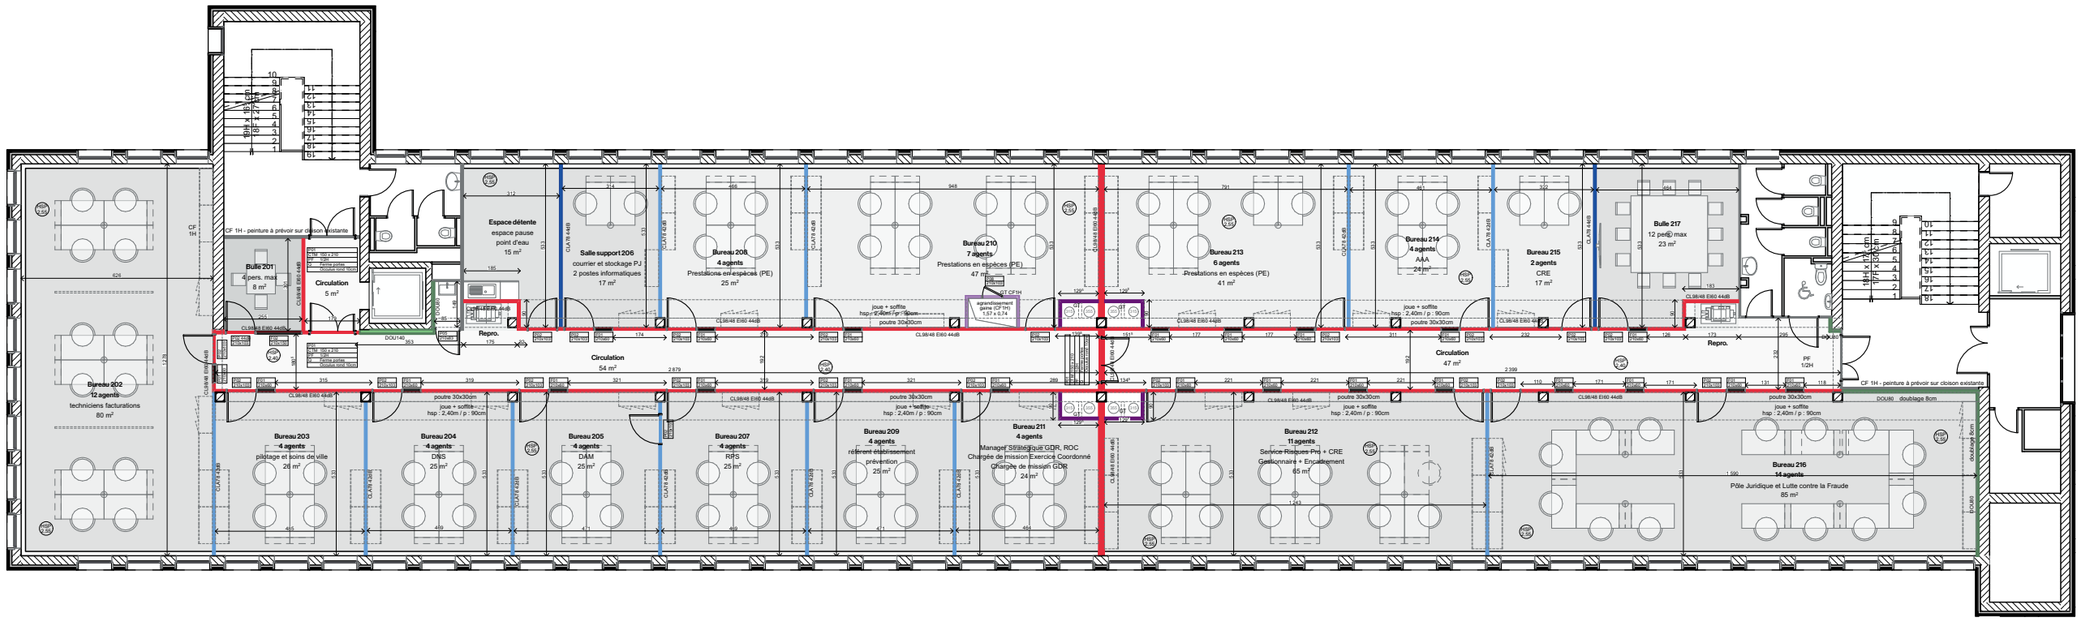

plan étage R+2
échelle 1/200

- CL98/48 42dB / 44dB _ Cloison placo plâtre 98mm - affaiblissement 42dB ou 44dB suivant étiquette - peinture finition A
- CL98/48 EI60 44dB _ Cloison placo plâtre CF1H projet de type EI60 98mm - affaiblissement 44dB - peinture finition A
- DOU80 / DOU140 _ Doublage thermique demi stil 140mm et 80mm - peinture finition A
- BA25 _ Doublage BA25 pour restitution CF1H - peinture finition A
- CLA78 42dB_Cloison amovible pleine et/ou vitrée 78mm (intégration d'un tableau blanc magnétique par cloison) - affaiblissement 42dB
- CLA78 44dB_Cloison amovible pleine et/ou vitrée 78mm (intégration d'un tableau blanc magnétique par cloison) - affaiblissement 44dB
- GT CF1H_ Gaines techniques / VTP - peinture finition A
- GT_ Gaines techniques - peinture finition A
- HA BOIS _ Habillage lattis bois
- Cloisons / murs existants conservés - peinture finition A ponctuellement


maîtrise d'ouvrage	architecte (m)	architecte	bet structure	bet CVC / elec / SSI	bureau de contrôle			
CPAM de l'Aude 2 allées bezons, 11 000 Carcassonne LAURENCE.CAVAGNE@assurance-maladie.fr>	**Charrière & Jacob** 8 rue Saint Joseph 31400 Toulouse agence@charrierejacob.fr 05 61 53 49 54	**taaac** 61bis rue des fontaines 31300 Toulouse contact@taaac.fr 0685111847	**LS Ingénierie** 1949, boulevard François Xavier Fafeur, 11000 Carcassonne d.leblay@ls-ing.fr 0680685509	**BET LAUMONT** 79 Avenue de Bordeaux - 11000 Narbonne nadine.bousquet@laumont-ing.fr 0688737161	**BUREAU VERITAS** Avenue du Forum - 11000 Narbonne morgane.buisson@bureauveritas.com 0676873559			

DOSSIER DCE
suivi des modifications

date	ind	modifications
24/09/2026	-	dossier définitif

projet	date	phase	auteur	type	niveau	format	échelle
CPA	16/10/2026	DCE	ARC	02.A.5.1.C		A3	*1:200*

02.A.5.1.C - R+2 - Repérage Murs
CPAM Carcassonne - Réhabilitation du siège de la CPAM à Carcassonne

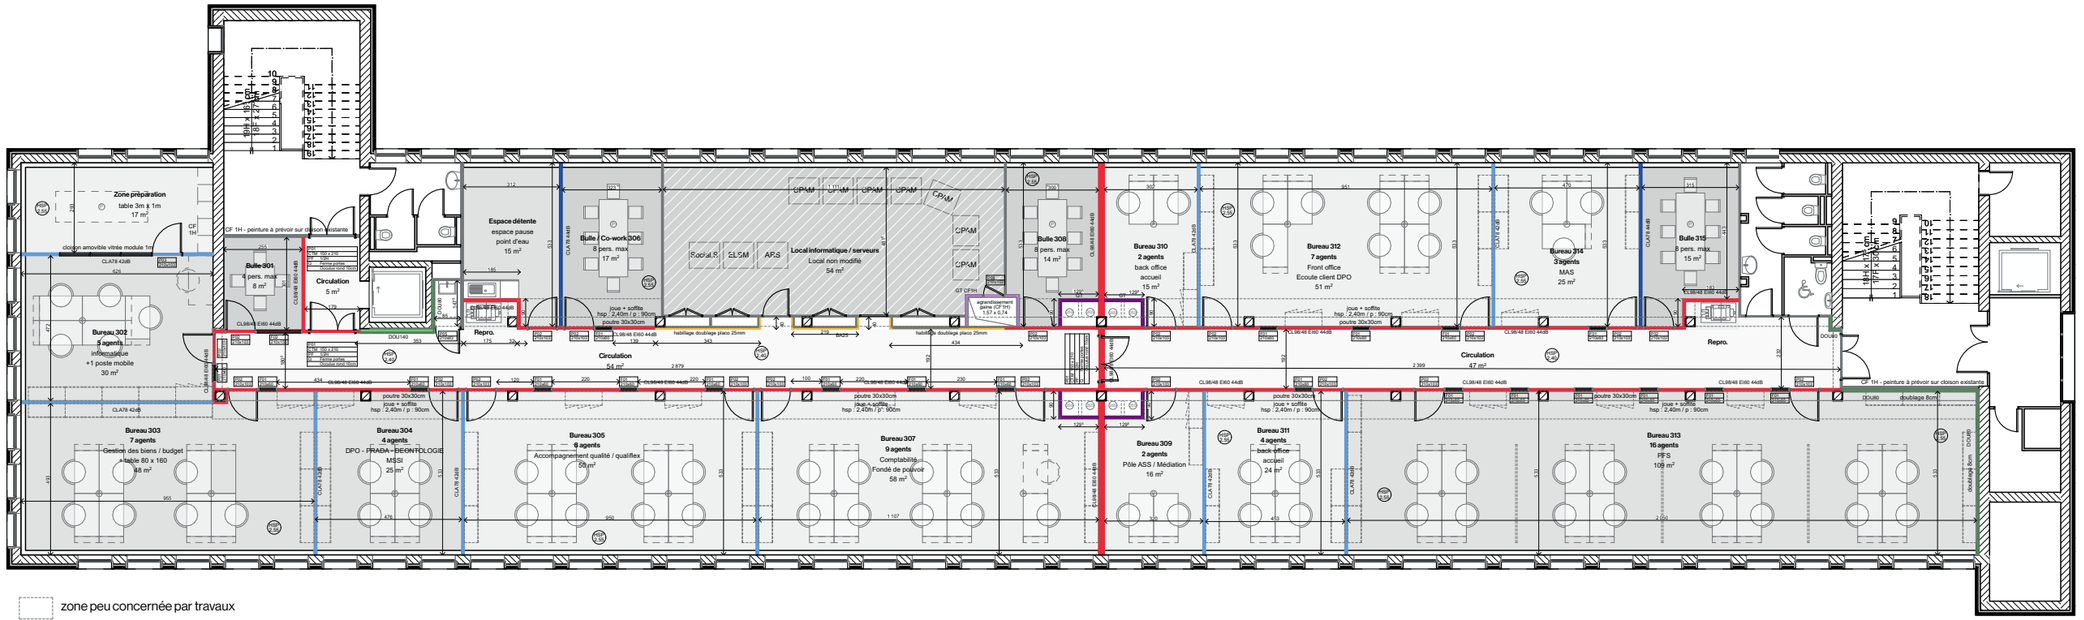

zone peu concernée par travaux

plan étage R+3
échelle 1/200

- CL98/48 42dB / 44dB _ Cloison placo plâtre 98mm - affaiblissement 42dB ou 44dB suivant étiquette - peinture finition A
- CL98/48 EI60 44dB _ Cloison placo plâtre CF1H projet de type EI60 98mm - affaiblissement 44dB - peinture finition A
- DOU80 / DOU140 _ Doublage thermique demi stil 140mm et 80mm - peinture finition A
- BA25 _ Doublage BA25 pour restitution CF1H - peinture finition A
- CLA78 42dB_Cloison amovible pleine et/ou vitrée 78mm (intégration d'un tableau blanc magnétique par cloison) - affaiblissement 42dB
- CLA78 44dB_Cloison amovible pleine et/ou vitrée 78mm (intégration d'un tableau blanc magnétique par cloison) - affaiblissement 44dB
- GT CF1H_ Gaines techniques / VTP - peinture finition A
- GT_ Gaines techniques - peinture finition A
- HA BOIS _ Habillage lattis bois
- Cloisons / murs existants conservés - peinture finition A ponctuellement

CPAM de l'Aude 2 allées bezons, 11 000 Carcassonne LAURENCE.CAVAGNE@assurance-maladie.fr>	**Charrière & Jacob** 8 rue Saint Joseph 31400 Toulouse agence@charrierejacob.fr 05 61 53 49 54	**taaac** 61bis rue des fontaines 31300 Toulouse contact@taaac.fr 0685111847	**LS Ingénierie** 1949, boulevard François Xavier Fafeur, 11000 Carcassonne d.leblay@ls-ing.fr 0680685509	**BET LAUMONT** 79 Avenue de Bordeaux - 11000 Narbonne nadine.bousquet@laumont-ing.fr 0688737161	**BUREAU VERITAS** Avenue du Forum - 11000 Narbonne morgane.buisson@bureauveritas.com 0676873559				**DOSSIER DCE** **suivi des modifications** **date** 24/09/2026 **ind** - **modifications** dossier définitif			**02.A.5.1.D - R+3- Repérage Murs** CPAM Carcassonne - Réhabilitation du siège de la CPAM à Carcassonne				
									CPA	16/10/2026	DCE	ARC	02.A.5.1.D		A3	*1:200*
maitrise d'ouvrage	**architecte (m)**	**architecte**	**bet structure**	**bet CVC / elec / SSI**	**bureau de contrôle**				**projet**	**date**	**phase**	**auteur**	**type**	**niveau**	**format**	**échelle**



plan étage sous-sol
échelle 1/200

Peinture de finition type C

Doublage sur maçonnerie - Peinture finition C

CPAM de l'Aude 2 allées bezons, 11 000 Carcassonne LAURENCE.CAVAGNE@assurance-maladie.fr>	**Charrière & Jacob** 8 rue Saint Joseph 31400 Toulouse agence@charrierejacob.fr 05 61 53 49 54	**taaac** 61bis rue des fontaines 31300 Toulouse contact@taaac.fr 0685111847	**LS Ingénierie** 1949, boulevard François Xavier Fafeur, 11000 Carcassonne d.leblay@ls-ing.fr 0680685509	**BET LAUMONT** 79 Avenue de Bordeaux - 11000 Narbonne nadine.bousquet@laumont-ing.fr 0688737161	**BUREAU VERITAS** Avenue du Forum - 11000 Narbonne morgane.buisson@bureauveritas.com 0676873559				**DOSSIER DCE** **suivi des modifications** **date** 24/09/2026 **ind** - **modifications** dossier définitif			**02.A.5.1.E - Sous-sol - Repérage Murs** CPAM Carcassonne - Réhabilitation du siège de la CPAM à Carcassonne					
									CPA	16/10/2026	DCE	ARC	02.A.5.1.E		A3	*1:200*
maîtrise d'ouvrage	**architecte (m)**	**architecte**	**bet structure**	**bet CVC / elec / SSI**	**bureau de contrôle**				**projet**	**date**	**phase**	**auteur**	**type**	**niveau**	**format**	**échelle**