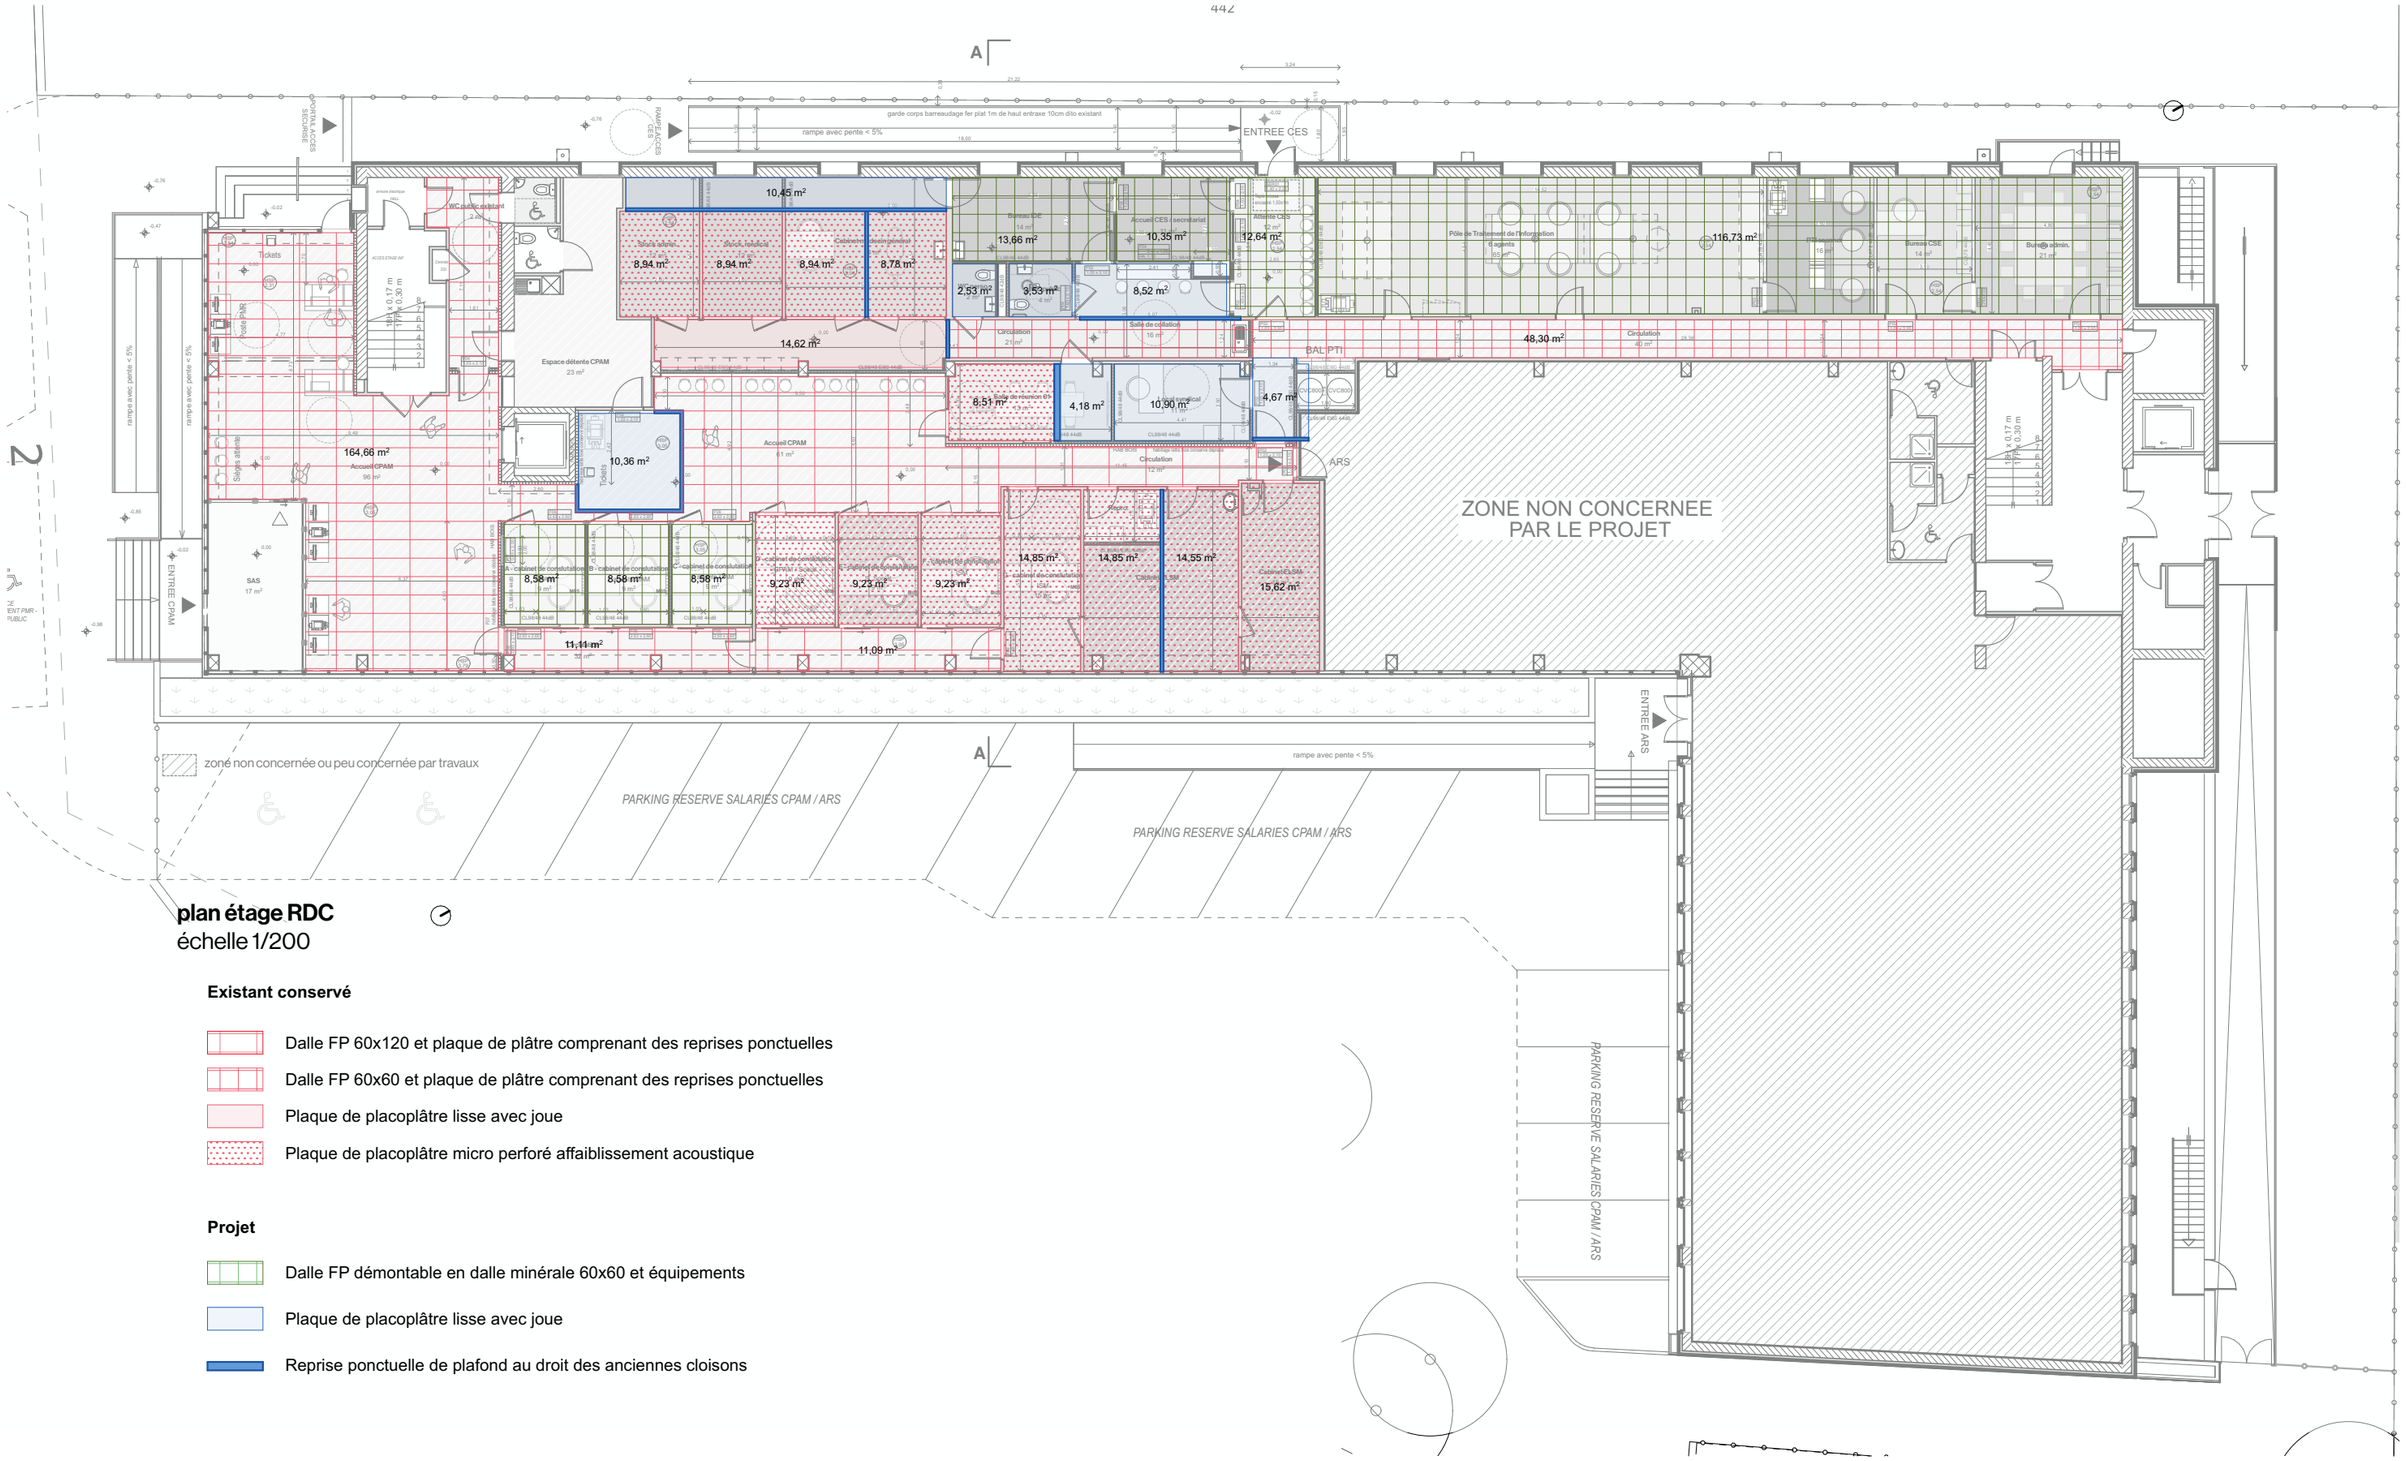


plan étage RDC
échelle 1/200


Existant conservé

- Dalle FP 60x120 et plaque de plâtre comprenant des reprises ponctuelles
- Dalle FP 60x60 et plaque de plâtre comprenant des reprises ponctuelles
- Plaque de placoplâtre lisse avec joue
- Plaque de placoplâtre micro perforé affaiblissement acoustique

Projet

- Dalle FP démontable en dalle minérale 60x60 et équipements
- Plaque de placoplâtre lisse avec joue
- Reprise ponctuelle de plafond au droit des anciennes cloisons

CPAM de l'Aude 2 allées bezons, 11 000 Carcassonne LAURENCE.CAVAGNE@assurance-maladie.fr>	**Charrière & Jacob** 8 rue Saint Joseph 31400 Toulouse agence@charrierejacob.fr 05 61 53 49 54	**taaac** 61bis rue des fontaines 31300 Toulouse contact@taaac.fr 0685111847	**LS Ingénierie** 1949, boulevard François Xavier Fafeur, 11000 Carcassonne d.leblay@ls-ing.fr 0680685509	**BET LAUMONT** 79 Avenue de Bordeaux - 11000 Narbonne nadine.bousquet@laumont-ing.fr 0688737161	**BUREAU VERITAS** Avenue du Forum - 11000 Narbonne morgane.buisson@bureauveritas.com 0676873559				**DOSSIER DCE** **suivi des modifications** date 24/09/2026 · ind - · modifications dossier définitif			**02.A.5.2.A - RDC - Repérage Plafonds** CPAM Carcassonne - Réhabilitation du siège de la CPAM à Carcassonne				
									CPA	16/10/2026	DCE	ARC	02.A.5.2.A		A3	*1:200*
maîtrise d'ouvrage	**architecte (m)**	**architecte**	**bet structure**	**bet CVC / elec / SSI**	**bureau de contrôle**				**projet**	**date**	**phase**	**auteur**	**type**	**niveau**	**format**	**échelle**

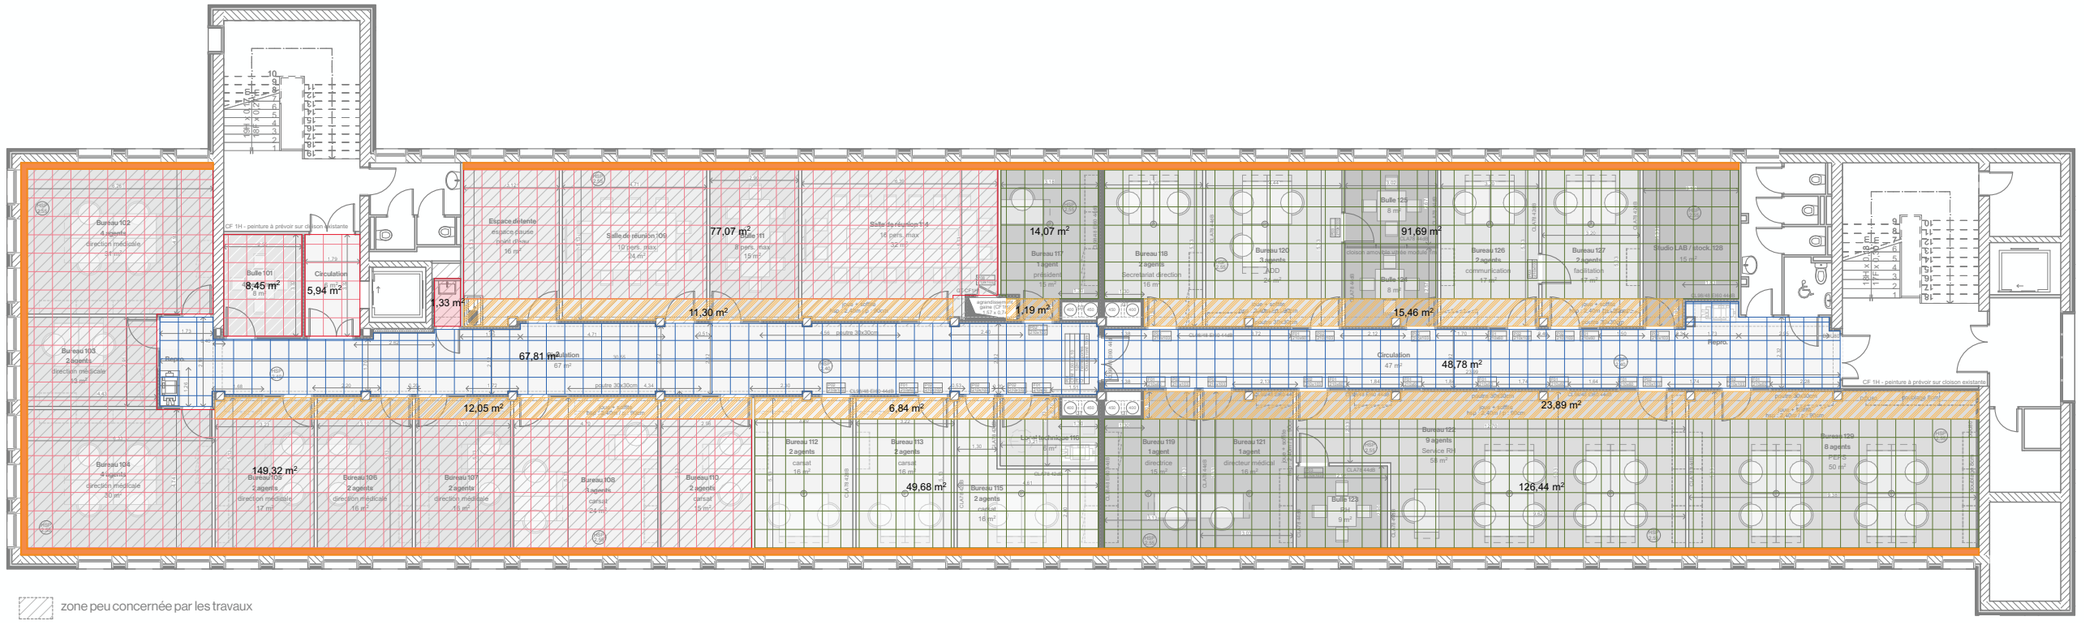

zone peu concernée par les travaux

plan étage R+1
échelle 1/200

Existant conservé

- Dalle FP 60x60 et plaque de plâtre comprenant des reprises ponctuelles
- Plaque de placoplâtre lisse avec joue

Projet

- Dalle FP démontable en dalle minérale 60x60 et équipements
- Dalle FP démontable en dalle minérale 60x60 et équipements couloir
- Plaque de placoplâtre lisse avec joue
- Isolant laine minérale sur pont thermique + habillage placo
- Soffite + Joue pour passage gaine technique placo - peinture finition A

maîtrise d'ouvrage	architecte (m)	architecte	bet structure	bet CVC / elec / SSI	bureau de contrôle			
CPAM de l'Aude 2 allées bezons, 11 000 Carcassonne LAURENCE.CAVAGNE@assurance-maladie.fr>	**Charrière & Jacob** 8 rue Saint Joseph 31400 Toulouse agence@charrierejacob.fr 05 61 53 49 54	**taaac** 61bis rue des fontaines 31300 Toulouse contact@taaac.fr 0685111847	**LS Ingénierie** 1949, boulevard François Xavier Fafeur, 11000 Carcassonne d.leblay@ls-ing.fr 0680685509	**BET LAUMONT** 79 Avenue de Bordeaux - 11000 Narbonne nadine.bousquet@laumont-ing.fr 0688737161	**BUREAU VERITAS** Avenue du Forum - 11000 Narbonne morgane.buisson@bureauveritas.com 0676873559			


DOSSIER DCE
suivi des modifications

date	ind	modifications
24/09/2026	-	dossier définitif

02.A.5.2.B - R+1 - Repérage Plafonds

CPAM Carcassonne - Réhabilitation du siège de la CPAM à Carcassonne

projet	date	phase	auteur	type	niveau	format	échelle
CPA	16/10/2026	DCE	ARC	02.A.5.2.B		A3	*1:200*

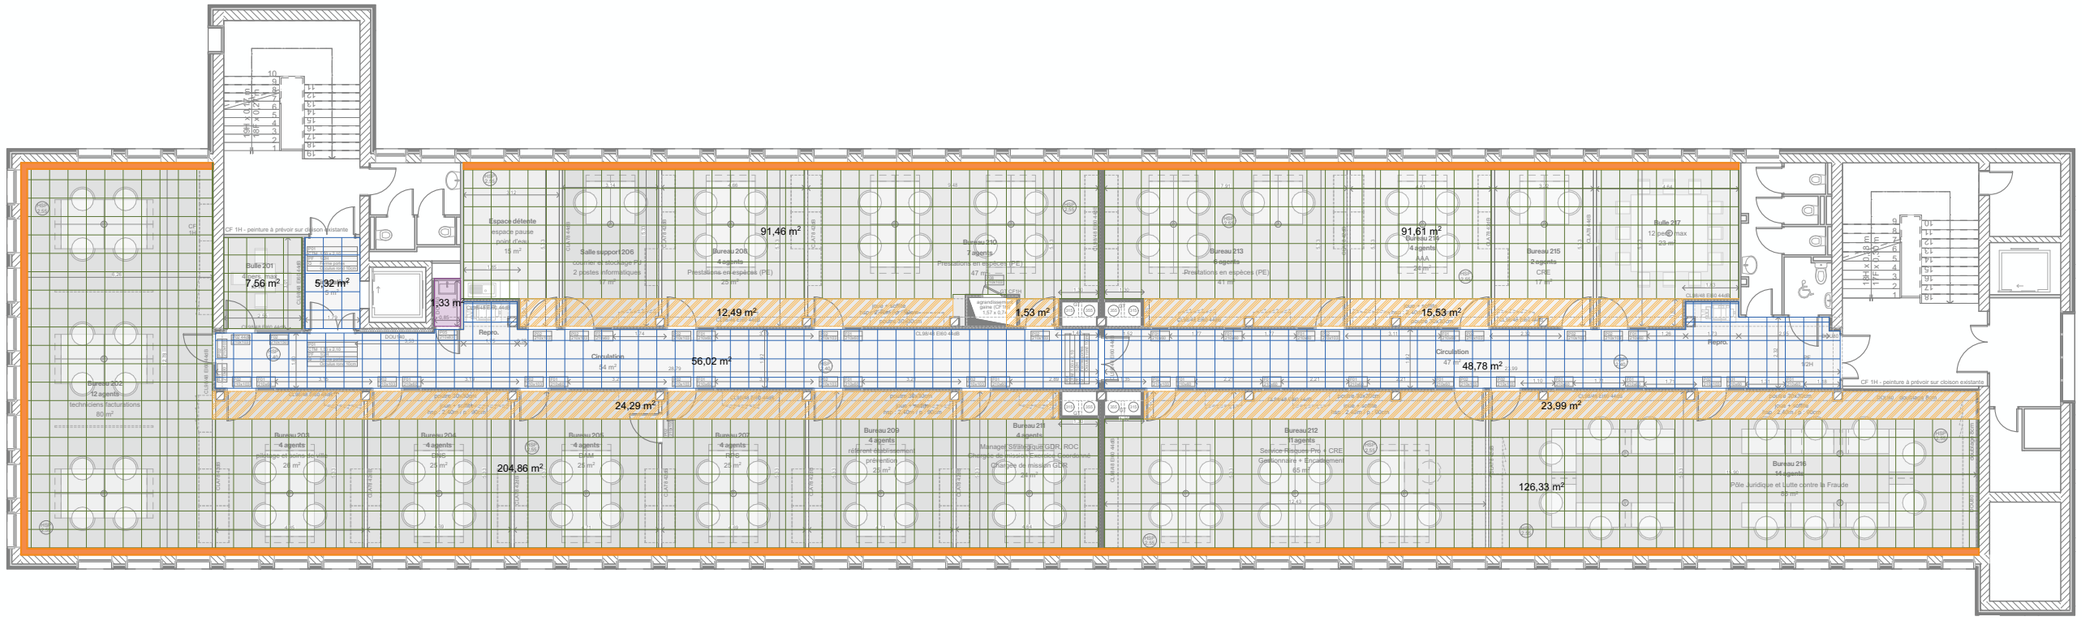

plan étage R+2
échelle 1/200


Existant conservé

- Dalle FP 60x60 et plaque de plâtre comprenant des reprises ponctuelles
- Plaque de placoplâtre lisse avec joue

Projet

- Dalle FP démontable en dalle minérale 60x60 et équipements
- Dalle FP démontable en dalle minérale 60x60 et équipements couloir
- Plaque de placoplâtre lisse avec joue
- Isolant laine minérale sur pont thermique + habillage placo
- Soffite + Joue pour passage gaine technique placo - peinture finition A

CPAM de l'Aude 2 allées bezons, 11 000 Carcassonne LAURENCE.CAVAGNE@assurance-maladie.fr>	**Charrière & Jacob** 8 rue Saint Joseph 31400 Toulouse agence@charrierejacob.fr 05 61 53 49 54	**taaac** 61bis rue des fontaines 31300 Toulouse contact@taaac.fr 0685111847	**LS Ingénierie** 1949, boulevard François Xavier Fafeur, 11000 Carcassonne d.leblay@ls-ing.fr 0680685509	**BET LAUMONT** 79 Avenue de Bordeaux - 11000 Narbonne nadine.bousquet@laumont-ing.fr 0688737161	**BUREAU VERITAS** Avenue du Forum - 11000 Narbonne morgane.buisson@bureauveritas.com 0676873559				**DOSSIER DCE** **suivi des modifications** **date** 24/09/2026 **ind** - **modifications** dossier définitif			**02.A.5.2.C - R+2 - Repérage Plafonds** CPAM Carcassonne - Réhabilitation du siège de la CPAM à Carcassonne				
									CPA	16/10/2026	DCE	ARC	02.A.5.2.C		A3	*1:200*
maitrise d'ouvrage	**architecte (m)**	**architecte**	**bet structure**	**bet CVC / elec / SSI**	**bureau de contrôle**				**projet**	**date**	**phase**	**auteur**	**type**	**niveau**	**format**	**échelle**

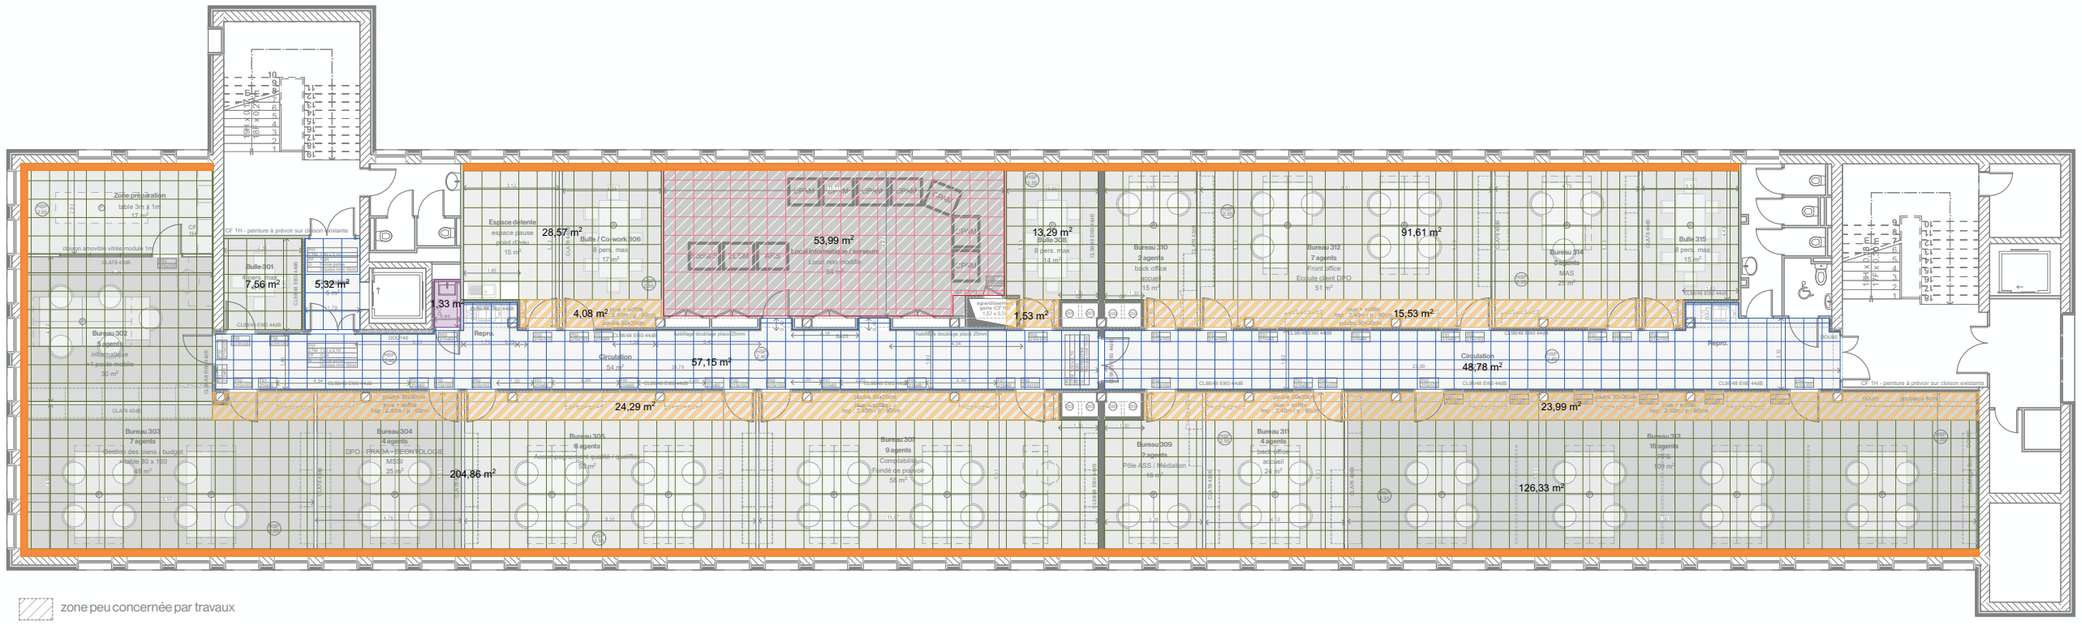

plan étage R+3
échelle 1/200

Existant conservé

- Dalle FP 60x60 et plaque de plâtre comprenant des reprises ponctuelles
- Plaque de placoplâtre lisse avec joue

Projet

- Dalle FP démontable en dalle minérale 60x60 et équipements
- Dalle FP démontable en dalle minérale 60x60 et équipements couloir
- Plaque de placoplâtre lisse avec joue
- Isolant laine minérale sur pont thermique + habillage placo
- Soffite + Joue pour passage gaine technique placo - peinture finition A

maîtrise d'ouvrage	architecte (m)	architecte	bet structure	bet CVC / elec / SSI	bureau de contrôle			
CPAM de l'Aude 2 allées bezons, 11 000 Carcassonne LAURENCE.CAVAGNE@assurance-maladie.fr>	**Charrière & Jacob** 8 rue Saint Joseph 31400 Toulouse agence@charrierejacob.fr 05 61 53 49 54	**taaac** 61bis rue des fontaines 31300 Toulouse contact@taaac.fr 0685111847	**LS Ingénierie** 1949, boulevard François Xavier Fafeur, 11000 Carcassonne d.leblay@ls-ing.fr 0680685509	**BET LAUMONT** 79 Avenue de Bordeaux - 11000 Narbonne nadine.bousquet@laumont-ing.fr 0688737161	**BUREAU VERITAS** Avenue du Forum - 11000 Narbonne morgane.buisson@bureauveritas.com 0676873559			

DOSSIER DCE
suivi des modifications

date	ind	modifications
24/09/2026	-	dossier définitif

02.A.5.2.D - R+3- Repérage Plafonds
CPAM Carcassonne - Réhabilitation du siège de la CPAM à Carcassonne

projet	date	phase	auteur	type	niveau	format	échelle
CPA	16/10/2026	DCE	ARC	02.A.5.2.D		A3	*1:200*



plan étage sous-sol
échelle 1/200

Plafond existant conservé

CPAM de l'Aude 2 allées bezons, 11 000 Carcassonne LAURENCE.CAVAGNE@assurance-maladie.fr>	**Charrière & Jacob** 8 rue Saint Joseph 31400 Toulouse agence@charrierejacob.fr 05 61 53 49 54	**taaac** 61bis rue des fontaines 31300 Toulouse contact@taaac.fr 0685111847	**LS Ingénierie** 1949, boulevard François Xavier Fafeur, 11000 Carcassonne d.leblay@ls-ing.fr 0680685509	**BET LAUMONT** 79 Avenue de Bordeaux - 11000 Narbonne nadine.bousquet@laumont-ing.fr 0688737161	**BUREAU VERITAS** Avenue du Forum - 11000 Narbonne morgane.buisson@bureauveritas.com 0676873559				**DOSSIER DCE** **suivi des modifications** **date** 24/09/2026 **ind** - **modifications** dossier définitif			**02.A.5.2.E - Sous-sol - Repérage Plafonds** CPAM Carcassonne - Réhabilitation du siège de la CPAM à Carcassonne				
									CPA	16/10/2026	DCE	ARC	02.A.5.2.E		A3	*1:200*
maîtrise d'ouvrage	**architecte (m)**	**architecte**	**bet structure**	**bet CVC / elec / SSI**	**bureau de contrôle**				**projet**	**date**	**phase**	**auteur**	**type**	**niveau**	**format**	**échelle**