
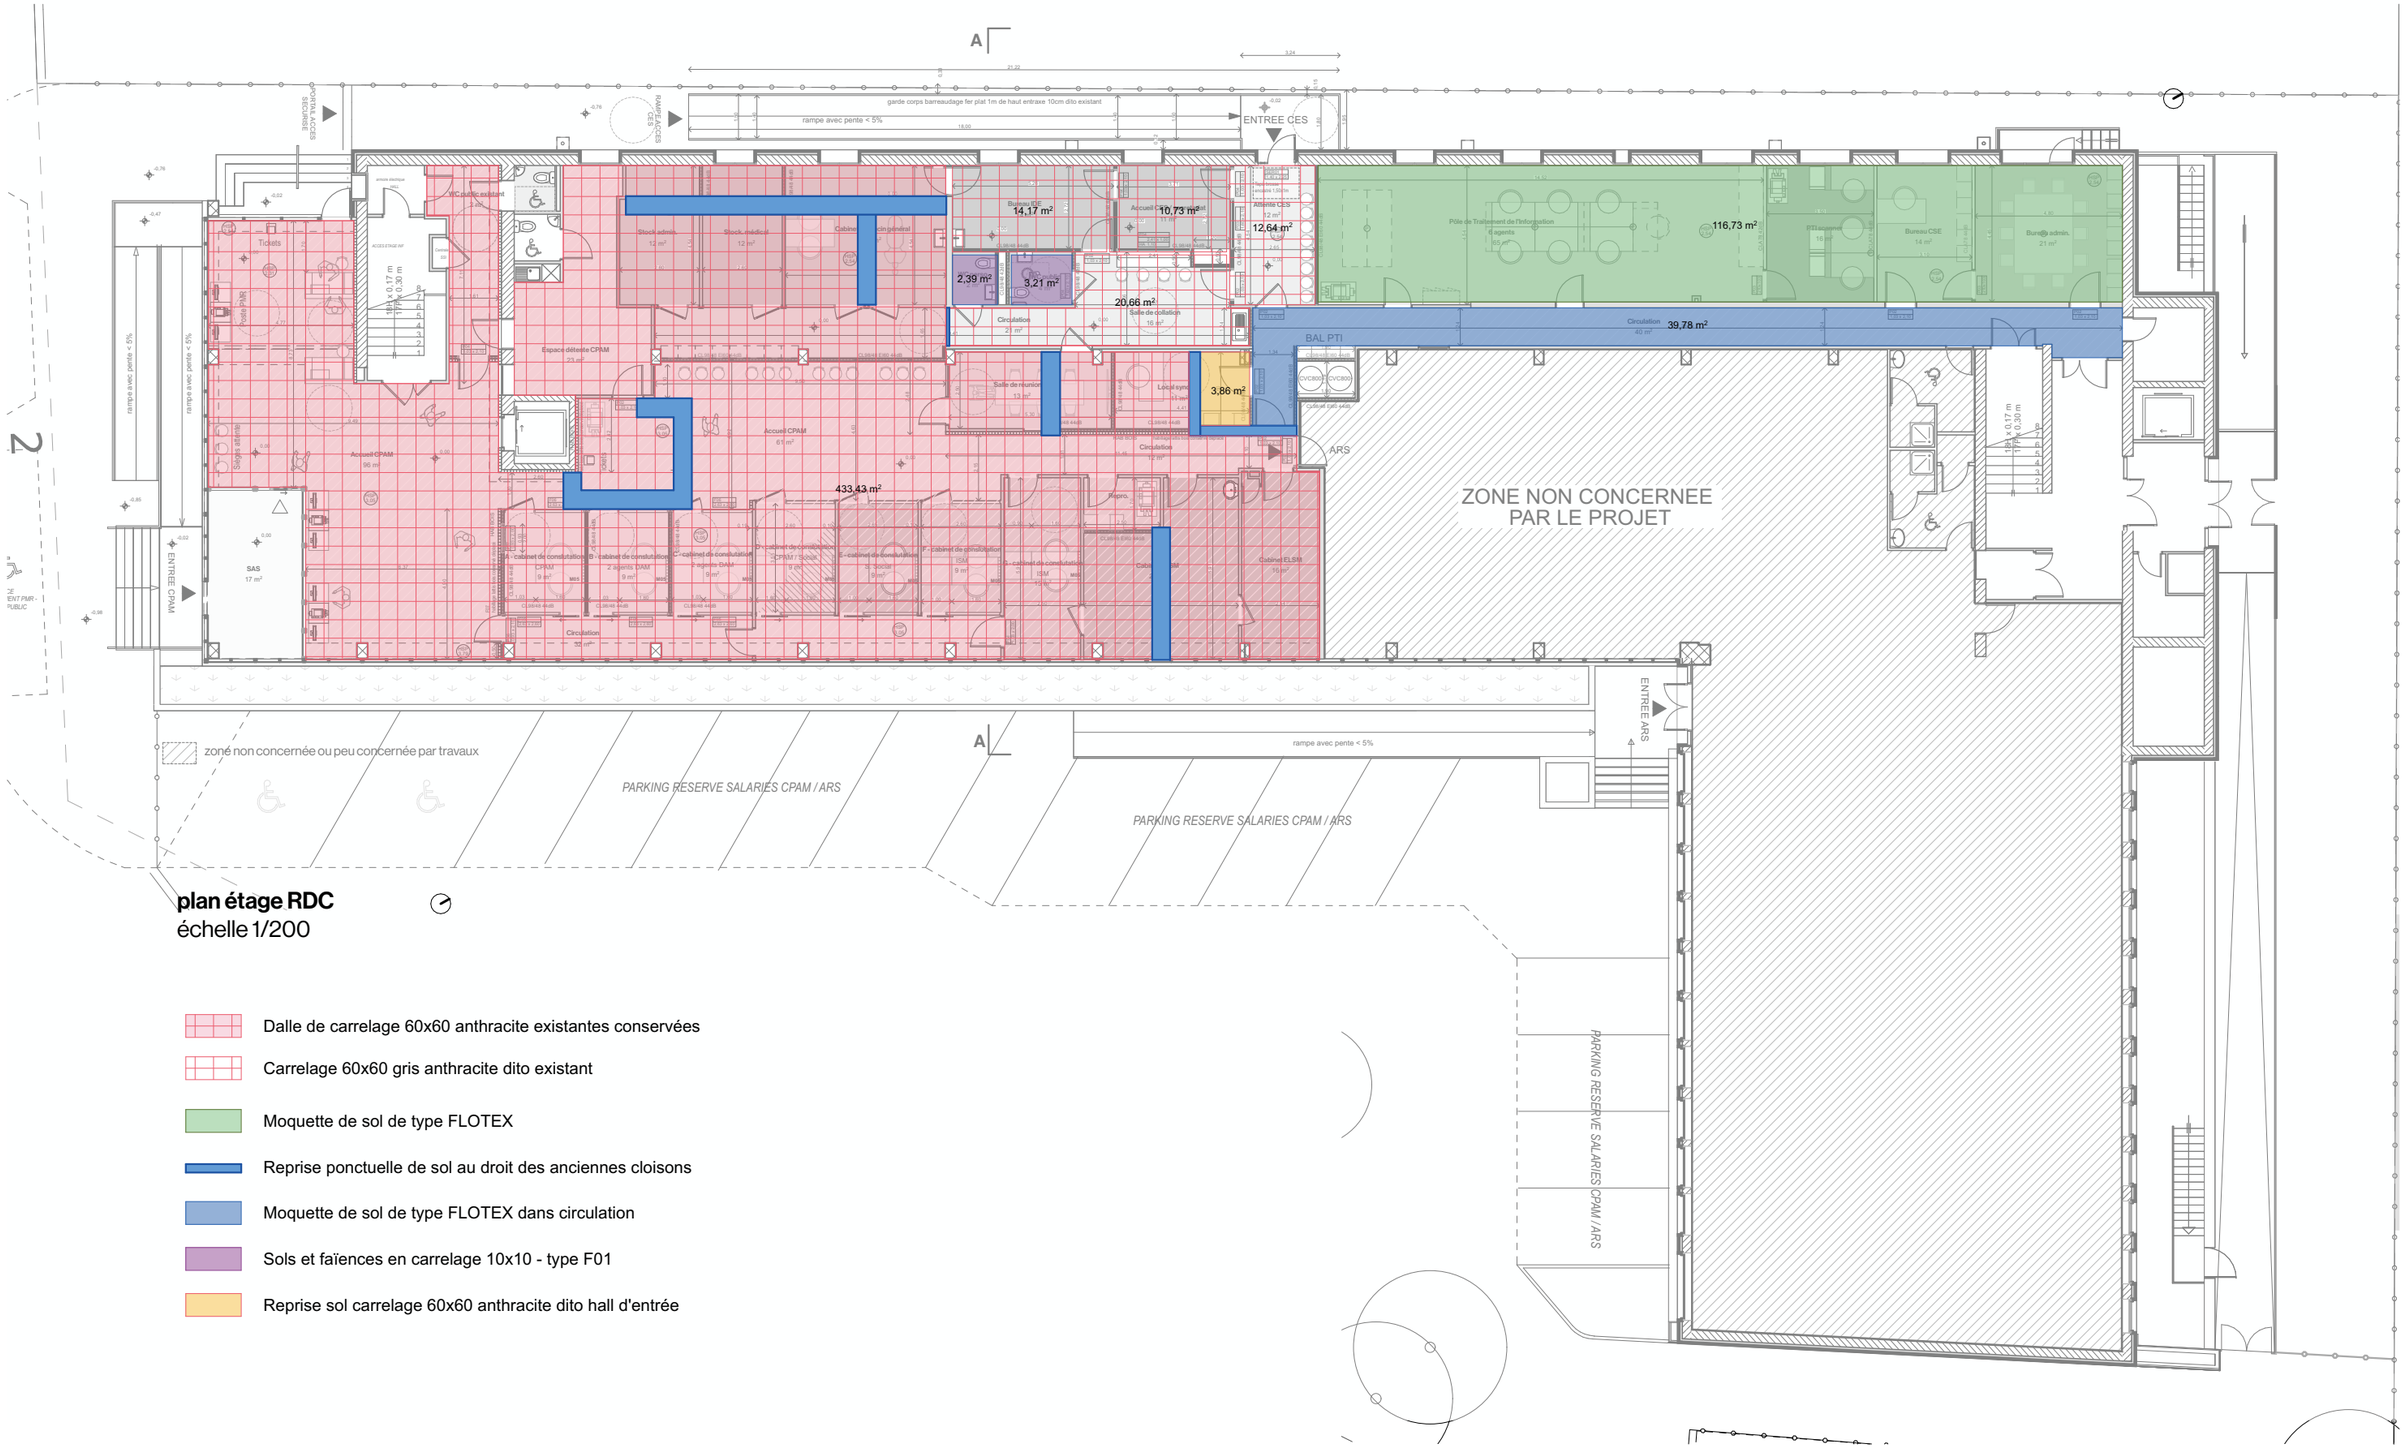


plan étage RDC
échelle 1/200

- Dalle de carrelage 60x60 anthracite existantes conservées
- Carrelage 60x60 gris anthracite dito existant
- Moquette de sol de type FLOTEX
- Reprise ponctuelle de sol au droit des anciennes cloisons
- Moquette de sol de type FLOTEX dans circulation
- Sols et faïences en carrelage 10x10 - type F01
- Reprise sol carrelage 60x60 anthracite dito hall d'entrée

CPAM de l'Aude 2 allées bezons, 11 000 Carcassonne LAURENCE.CAVAGNE@assurance-maladie.fr>	**Charrière & Jacob** 8 rue Saint Joseph 31400 Toulouse agence@charrierejacob.fr 05 61 53 49 54	**taaac** 61bis rue des fontaines 31300 Toulouse contact@taaac.fr 0685111847	**LS Ingénierie** 1949, boulevard François Xavier Fafeur, 11000 Carcassonne d.leblay@ls-ing.fr 0680685509	**BET LAUMONT** 79 Avenue de Bordeaux - 11000 Narbonne nadine.bousquet@laumont-ing.fr 0688737161	**BUREAU VERITAS** Avenue du Forum - 11000 Narbonne morgane.buisson@bureauveritas.com 0676873559				**DOSSIER DCE** **suivi des modifications** date 24/09/2026 · ind - · modifications dossier définitif			**02.A.5.3.A - RDC - Repérage Sols** CPAM Carcassonne - Réhabilitation du siège de la CPAM à Carcassonne				
									CPA	16/10/2026	DCE	ARC	02.A.5.3.A		A3	*1:200*
maîtrise d'ouvrage	**architecte (m)**	**architecte**	**bet structure**	**bet CVC / elec / SSI**	**bureau de contrôle**				**projet**	**date**	**phase**	**auteur**	**type**	**niveau**	**format**	**échelle**

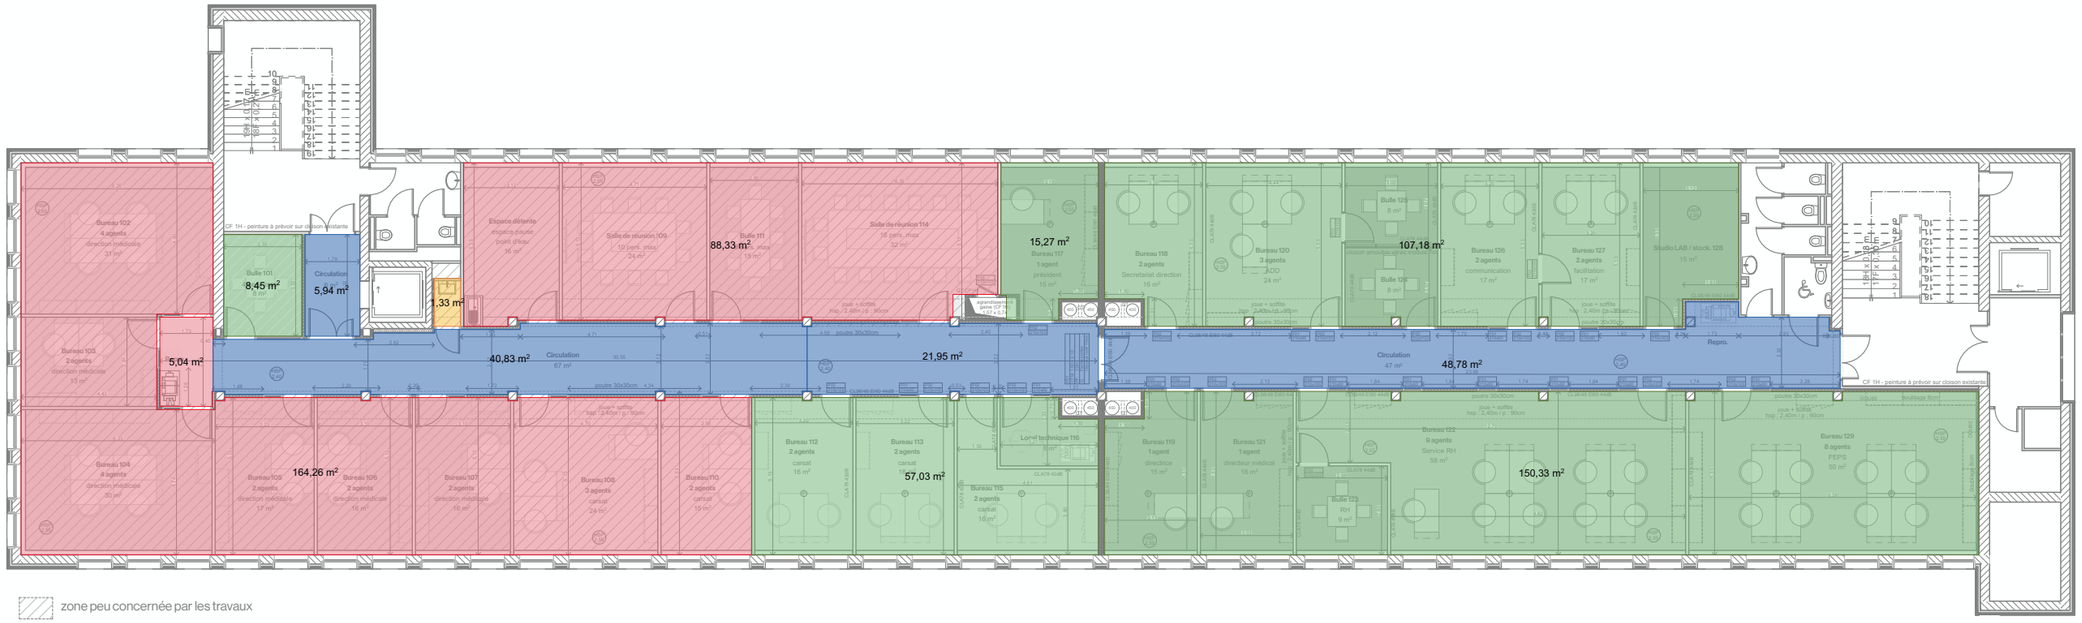

plan étage R+1

échelle 1/200


Existant conservé

- Moquette de sol de type FLOTEX en dalle existant conservé
- Sols et faïences en carrelage 10x10 existants conservés
- Plancher technique sur salle serveur conservé

Projet

- Moquette de sol de type FLOTEX
- Sol PVC / Moquette dans circulation (à déterminer)
- Sols et faïences en carrelage 10x10

CPAM de l'Aude 2 allées bezons, 11 000 Carcassonne LAURENCE.CAVAGNE@assurance-maladie.fr>	**Charrière & Jacob** 8 rue Saint Joseph 31400 Toulouse agence@charrierejacob.fr 05 61 53 49 54	**taaac** 61bis rue des fontaines 31300 Toulouse contact@taaac.fr 0685111847	**LS Ingénierie** 1949, boulevard François Xavier Fafeur, 11000 Carcassonne d.leblay@ls-ing.fr 0680685509	**BET LAUMONT** 79 Avenue de Bordeaux - 11000 Narbonne nadine.bousquet@laumont-ing.fr 0688737161	**BUREAU VERITAS** Avenue du Forum - 11000 Narbonne morgane.buisson@bureauveritas.com 0676873559				**DOSSIER DCE** **suivi des modifications** **date** 24/09/2026 **ind** - **modifications** dossier définitif			**02.A.5.3.B - R+1 - Repérage Sols** CPAM Carcassonne - Réhabilitation du siège de la CPAM à Carcassonne				
									CPA	16/10/2026	DCE	ARC	02.A.5.3.B		A3	*1:200*
maîtrise d'ouvrage	**architecte (m)**	**architecte**	**bet structure**	**bet CVC / elec / SSI**	**bureau de contrôle**				**projet**	**date**	**phase**	**auteur**	**type**	**niveau**	**format**	**échelle**

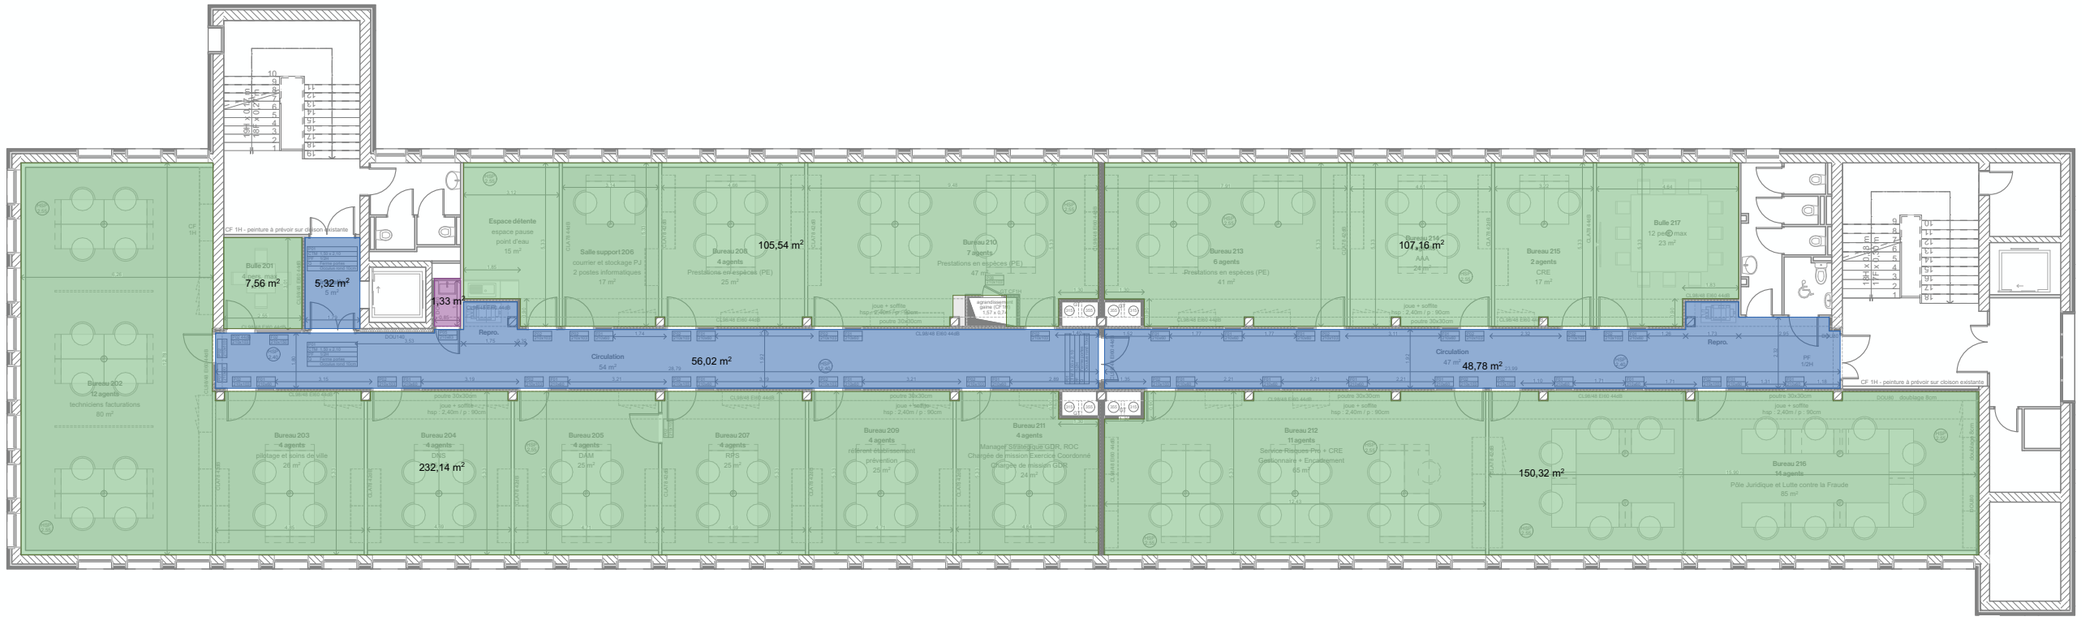

plan étage R+2
échelle 1/200


Existant conservé

- Moquette de sol de type FLOTEX en dalle existant conservé
- Sols et faïences en carrelage 10x10 existants conservés
- Plancher technique sur salle serveur conservé

Projet

- Moquette de sol de type FLOTEX
- Sol PVC / Moquette dans circulation (à déterminer)
- Sols et faïences en carrelage 10x10

CPAM de l'Aude 2 allées bezons, 11 000 Carcassonne LAURENCE.CAVAGNE@assurance-maladie.fr>	**Charrière & Jacob** 8 rue Saint Joseph 31400 Toulouse agence@charrierejacob.fr 05 61 53 49 54	**taaac** 61bis rue des fontaines 31300 Toulouse contact@taaac.fr 0685111847	**LS Ingénierie** 1949, boulevard François Xavier Fafeur, 11000 Carcassonne d.leblay@ls-ing.fr 0680685509	**BET LAUMONT** 79 Avenue de Bordeaux - 11000 Narbonne nadine.bousquet@laumont-ing.fr 0688737161	**BUREAU VERITAS** Avenue du Forum - 11000 Narbonne morgane.buisson@bureauveritas.com 0676873559				**DOSSIER DCE** **suivi des modifications** **date** 24/09/2026 **ind** - **modifications** dossier définitif			**02.A.5.3.C - R+2 - Repérage Sols** CPAM Carcassonne - Réhabilitation du siège de la CPAM à Carcassonne				
									CPA	16/10/2026	DCE	ARC	02.A.5.3.C		A3	*1:200*
maitrise d'ouvrage	**architecte (m)**	**architecte**	**bet structure**	**bet CVC / elec / SSI**	**bureau de contrôle**				**projet**	**date**	**phase**	**auteur**	**type**	**niveau**	**format**	**échelle**

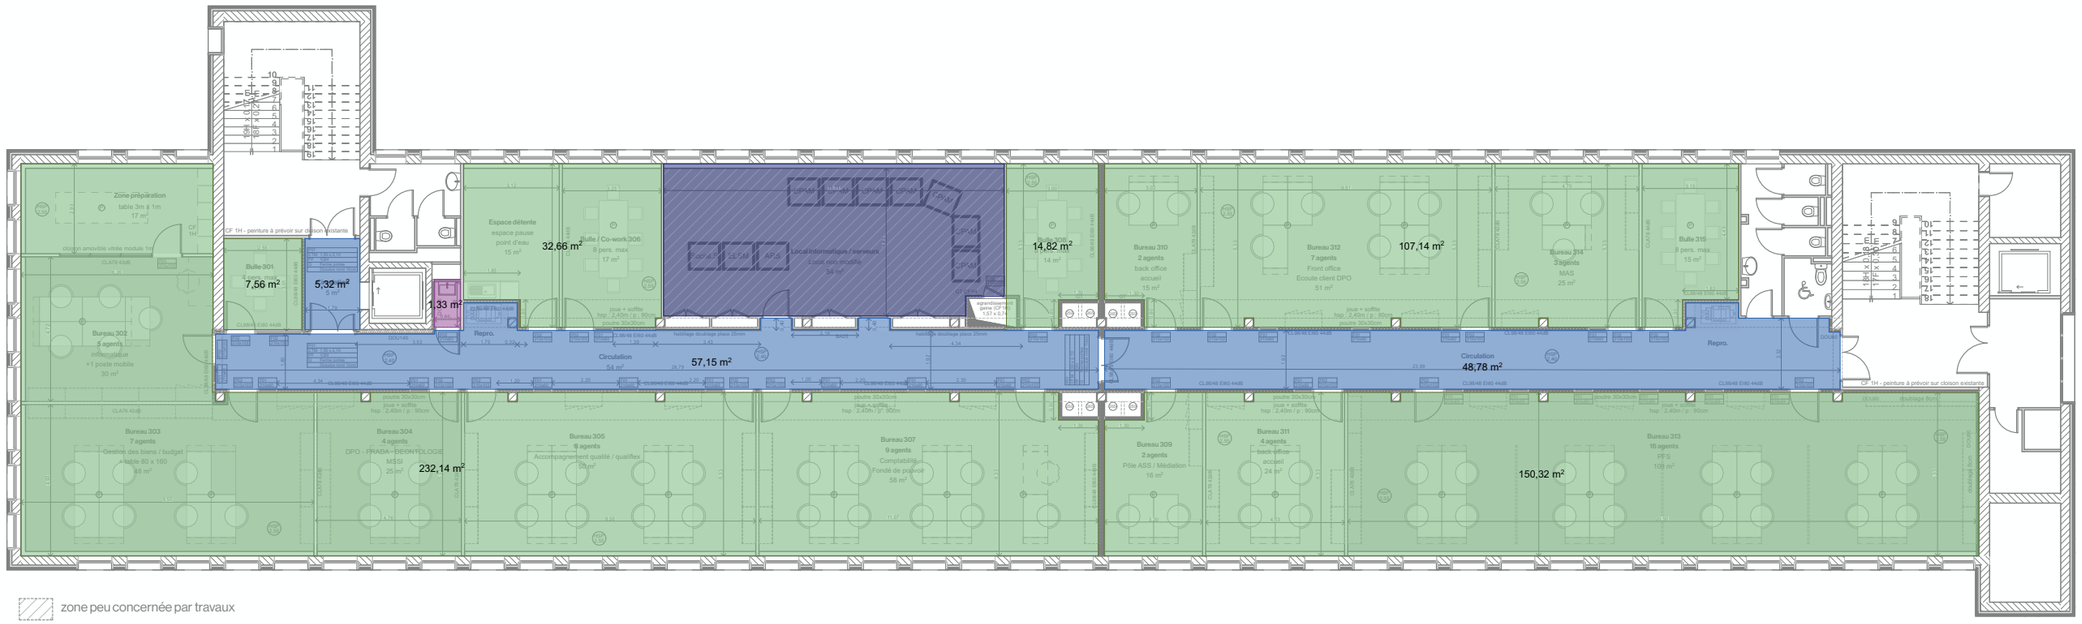

zone peu concernée par travaux

plan étage R+3

échelle 1/200

Existant conservé

- Moquette de sol de type FLOTEX en dalle existant conservé
- Sols et faïences en carrelage 10x10 existants conservés
- Plancher technique sur salle serveur conservé

Projet

- Moquette de sol de type FLOTEX
- Sol PVC / Moquette dans circulation (à déterminer)
- Sols et faïences en carrelage 10x10

maîtrise d'ouvrage	architecte (m)	architecte	bet structure	bet CVC / elec / SSI	bureau de contrôle			
CPAM de l'Aude 2 allées bezons, 11 000 Carcassonne LAURENCE.CAVAGNE@assurance-maladie.fr>	**Charrière & Jacob** 8 rue Saint Joseph 31400 Toulouse agence@charrierejacob.fr 05 61 53 49 54	**taaac** 61bis rue des fontaines 31300 Toulouse contact@taaac.fr 0685111847	**LS Ingénierie** 1949, boulevard François Xavier Fafeur, 11000 Carcassonne d.leblay@ls-ing.fr 0680685509	**BET LAUMONT** 79 Avenue de Bordeaux - 11000 Narbonne nadine.bousquet@laumont-ing.fr 0688737161	**BUREAU VERITAS** Avenue du Forum - 11000 Narbonne morgane.buisson@bureauveritas.com 0676873559			

DOSSIER DCE
suivi des modifications

date	ind	modifications
24/09/2026	-	dossier définitif

02.A.5.3.D - R+3- Repérage Sols

CPAM Carcassonne - Réhabilitation du siège de la CPAM à Carcassonne

projet	date	phase	auteur	type	niveau	format	échelle
CPA	16/10/2026	DCE	ARC	02.A.5.3.D		A3	*1:200*



plan étage sous-sol
échelle 1/200

Sol béton brut finition lisse existant

Sol sur dalle béton finition lisse brute - projet

CPAM de l'Aude 2 allées bezons, 11 000 Carcassonne LAURENCE.CAVAGNE@assurance-maladie.fr>	**Charrière & Jacob** 8 rue Saint Joseph 31400 Toulouse agence@charrierejacob.fr 05 61 53 49 54	**taaac** 61bis rue des fontaines 31300 Toulouse contact@taaac.fr 0685111847	**LS Ingénierie** 1949, boulevard François Xavier Fafeur, 11000 Carcassonne d.leblay@ls-ing.fr 0680685509	**BET LAUMONT** 79 Avenue de Bordeaux - 11000 Narbonne nadine.bousquet@laumont-ing.fr 0688737161	**BUREAU VERITAS** Avenue du Forum - 11000 Narbonne morgane.buisson@bureauveritas.com 0676873559				**DOSSIER DCE** **suivi des modifications** **date** 24/09/2026 **ind** - **modifications** dossier définitif			**02.A.5.3.E - Sous-sol - Repérage Sols** CPAM Carcassonne - Réhabilitation du siège de la CPAM à Carcassonne				
									CPA	16/10/2026	DCE	ARC	02.A.5.3.E		A3	*1:200*
maîtrise d'ouvrage	**architecte (m)**	**architecte**	**bet structure**	**bet CVC / elec / SSI**	**bureau de contrôle**				**projet**	**date**	**phase**	**auteur**	**type**	**niveau**	**format**	**échelle**