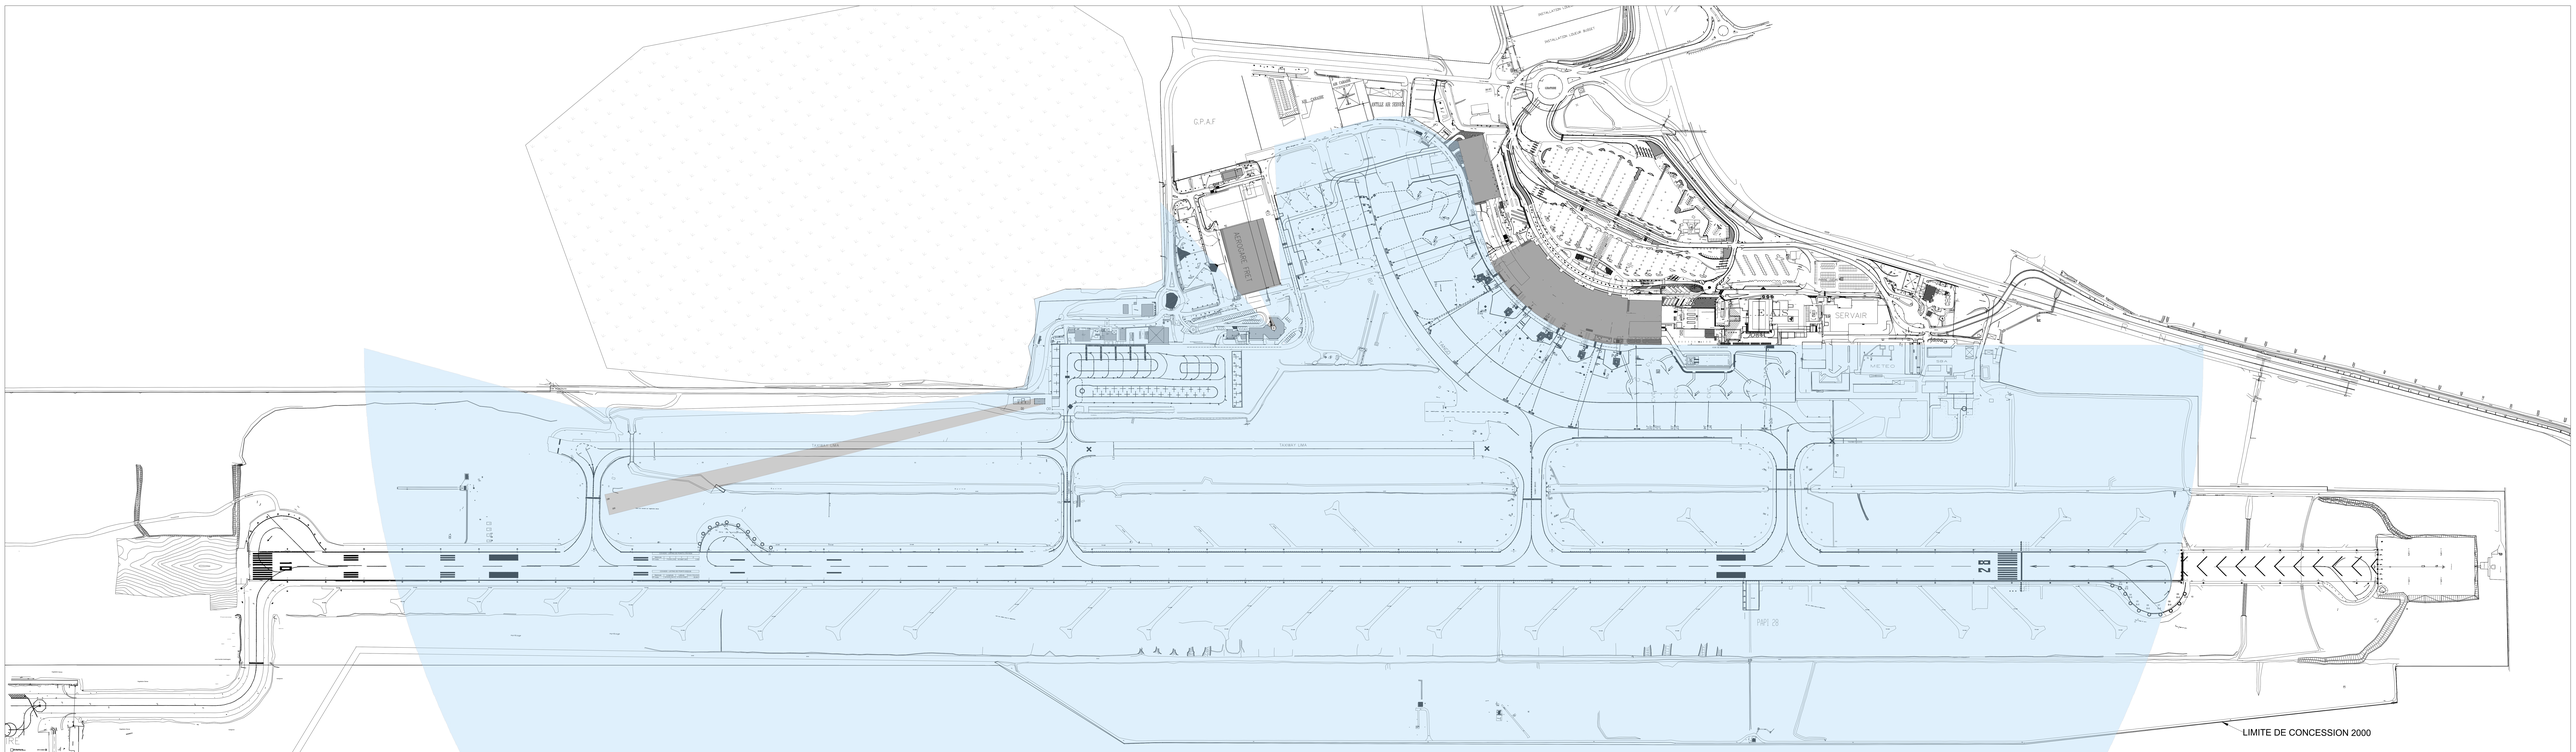


Maîtrise d'ouvrage

Direction Générale de l'Aviation Civile (DGAC)

DSNA-AG

PLAN DE MASSE
AEROPORT MARTINIQUE AIME CESAIRE

Etude de visibilité



DIAG

Plans de visibilité 10m

maîtrise d'œuvre
Pôle Antilles-Guyane
Aeroport Martinique Aimé Césaire- 97232 Le Lamentin

assistance à maîtrise d'œuvre
SNIA - Géomètre-Ingénieurs-Balmond
92 rue des Fontenays - 75970 - Paris cedex 20
SYNAPSE - Ingénierie
92 rue des Fontenays - 75970 - Paris cedex 20

15.01.25		VMD	VMD	Première diffusion
Indice	date	établi par	vérifié par	observations / modifications

ref. :

A03

échelle : 1:2000