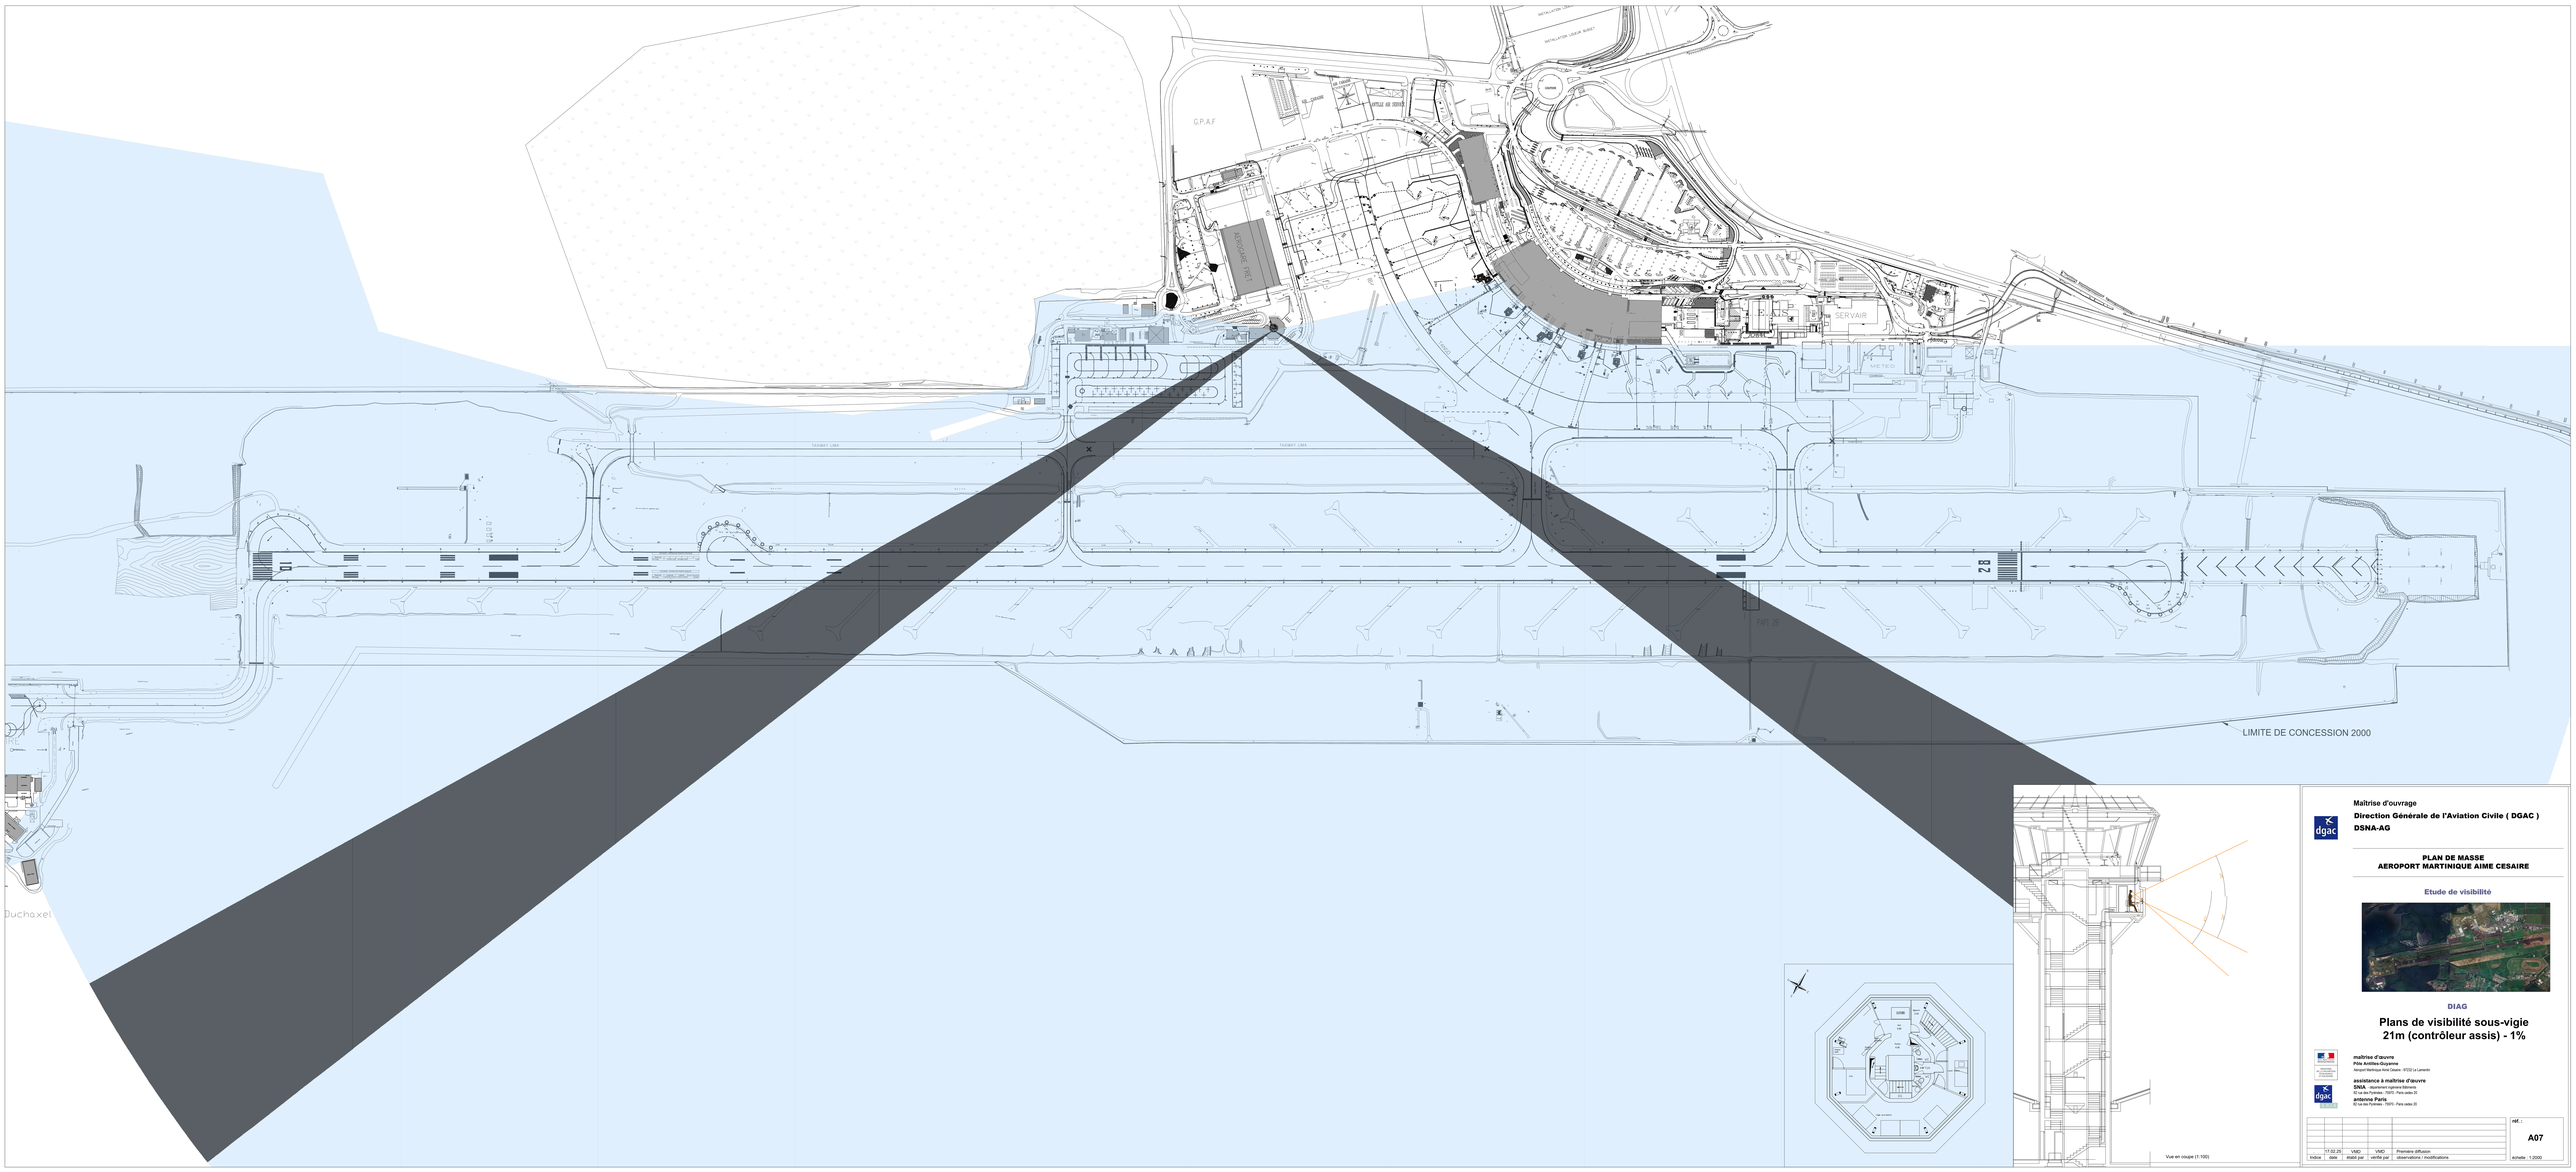


Vue en coupe (1:100)

Maîtrise d'ouvrage

Direction Générale de l'Aviation Civile (DGAC)

DSNA-AG

PLAN DE MASSE
AEROPORT MARTINIQUE AIME CESAIRE

Etude de visibilité

DIAG

Plans de visibilité sous-vigie 21m (contrôleur assis) - 1%

maîtrise d'œuvre
Pôle Antilles-Guyanne
Aéroport Martinique Aimé Césaire- 97232 Le Lamentin

assistance à maîtrise d'œuvre
SNIA - département ingénierie Bâtiments
92 rue des Pyrénées - 75970 - Paris cedex 20
SYNAPSE INGENIERIE
82 rue des Pyrénées - 75970 - Paris cedex 20

indice	date	établi par	vérifié par	observations / modifications
	17.02.25	VMD	VMD	Première diffusion

ref. :

A07

échelle : 1:2000