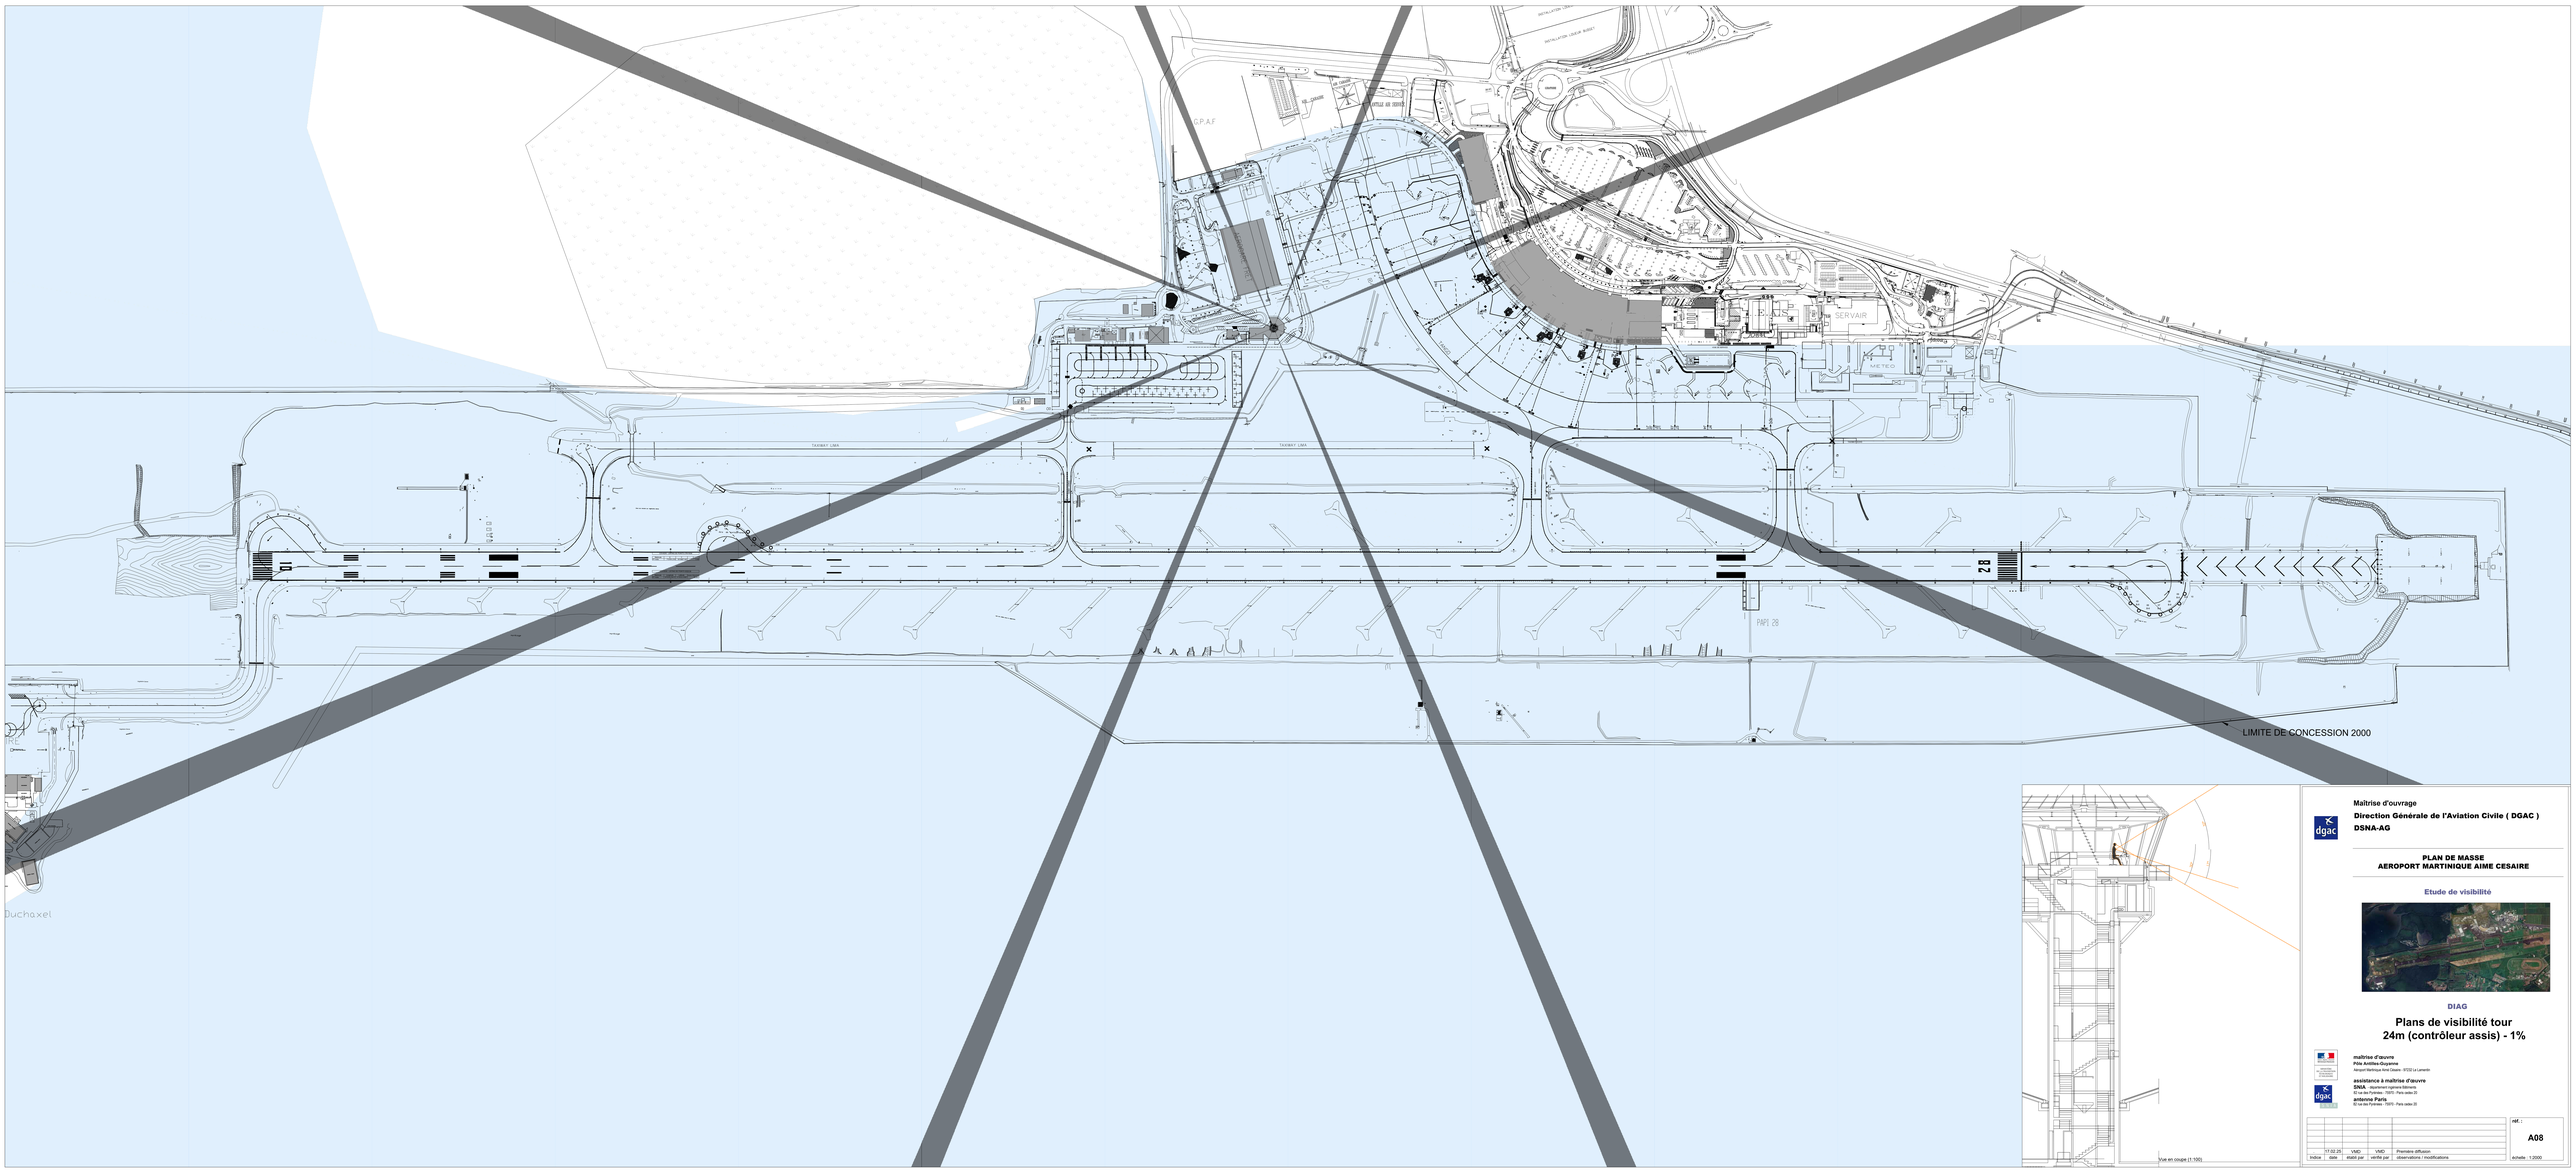


Maîtrise d'ouvrage

Direction Générale de l'Aviation Civile (DGAC)

DSNA-AG

PLAN DE MASSE
AEROPORT MARTINIQUE AIME CESAIRE

Etude de visibilité

DIAG

Plans de visibilité tour 24m (contrôleur assis) - 1%

maîtrise d'ouvre
Pôle Antilles-Guyanne
Aeroport Martinique Aimé Cesaire- 97232 Le Lamentin

assistance à maîtrise d'ouvre
SNIA - département ingénierie Bâtiments
92 rue des Fruitiers - 75015 - Paris cedex 20
DGAC/DSNA/AG
50 rue des Marronniers - 75015 - Paris cedex 20

Indice	date	établi par	vérifié par	observations / modifications
	17.02.25	VMD	VMD	Première diffusion

ref. :

A08

échelle : 1:2000