
Ajouter schéma en coupe

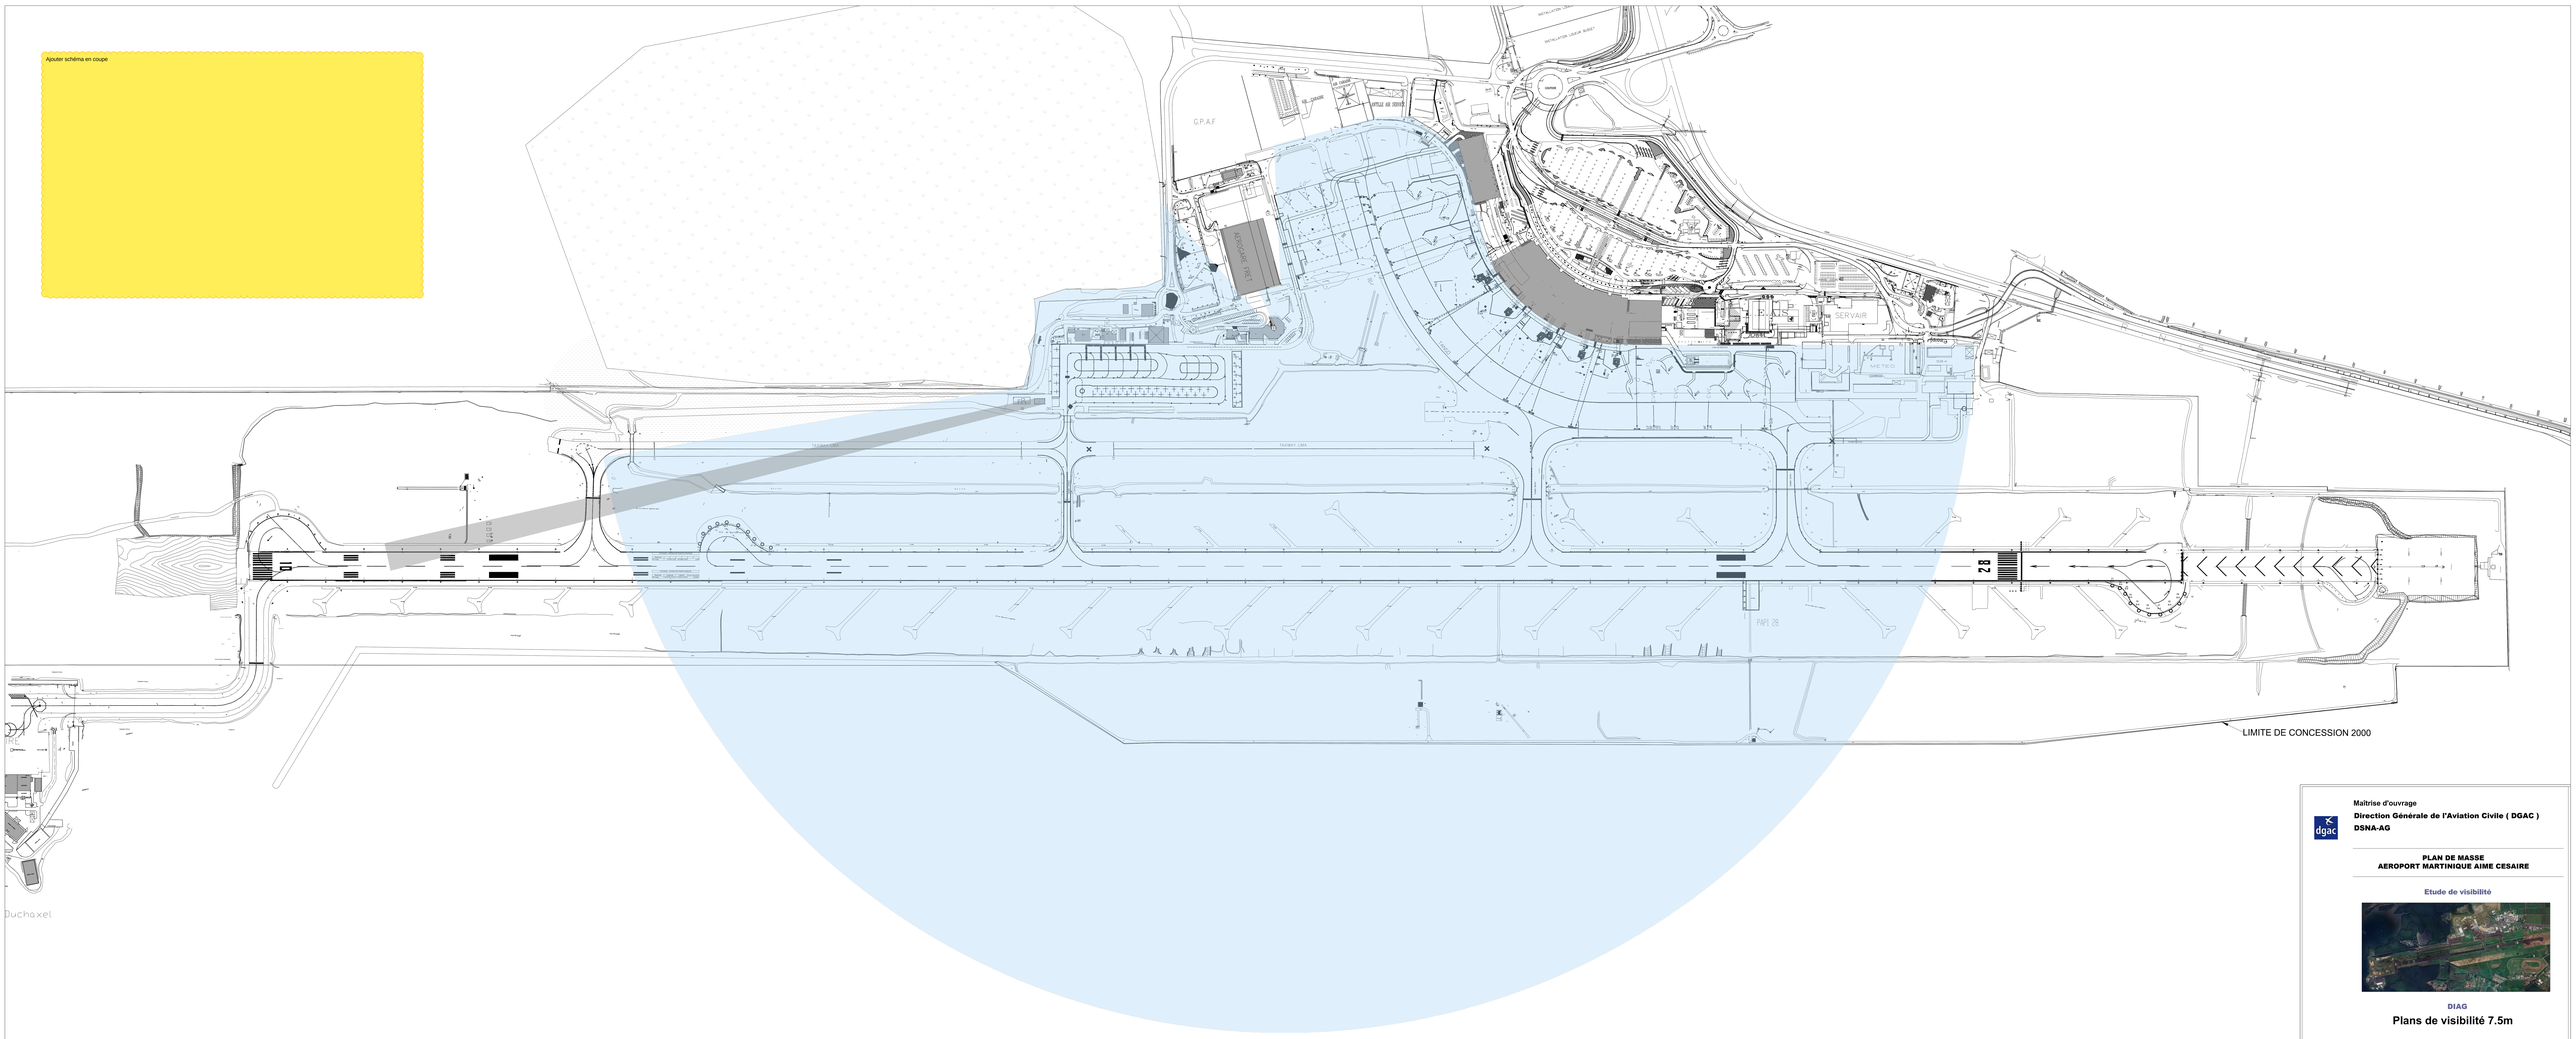

Maîtrise d'ouvrage

Direction Générale de l'Aviation Civile (DGAC)

DSNA-AG

PLAN DE MASSE
AEROPORT MARTINIQUE AIME CESAIRE

Etude de visibilité

DIAG

Plans de visibilité 7.5m

maîtrise d'œuvre
Pôle Antilles-Guyanne
Aeroport Martinique Aimé Césaire- 97232 Le Lamentin

assistance à maîtrise d'œuvre
SNIA - Séverine Inglmeau-Bidencq
52 rue des Portalets - 75015 - Paris cedex 20
SYNAPSE - Yann Pinchon
52 rue des Portalets - 75015 - Paris cedex 20

Indice	date	établi par	vérifié par	observations / modifications
	15.01.25	VMD	VMD	Première diffusion

ref. :

A02

échelle : 1:2000