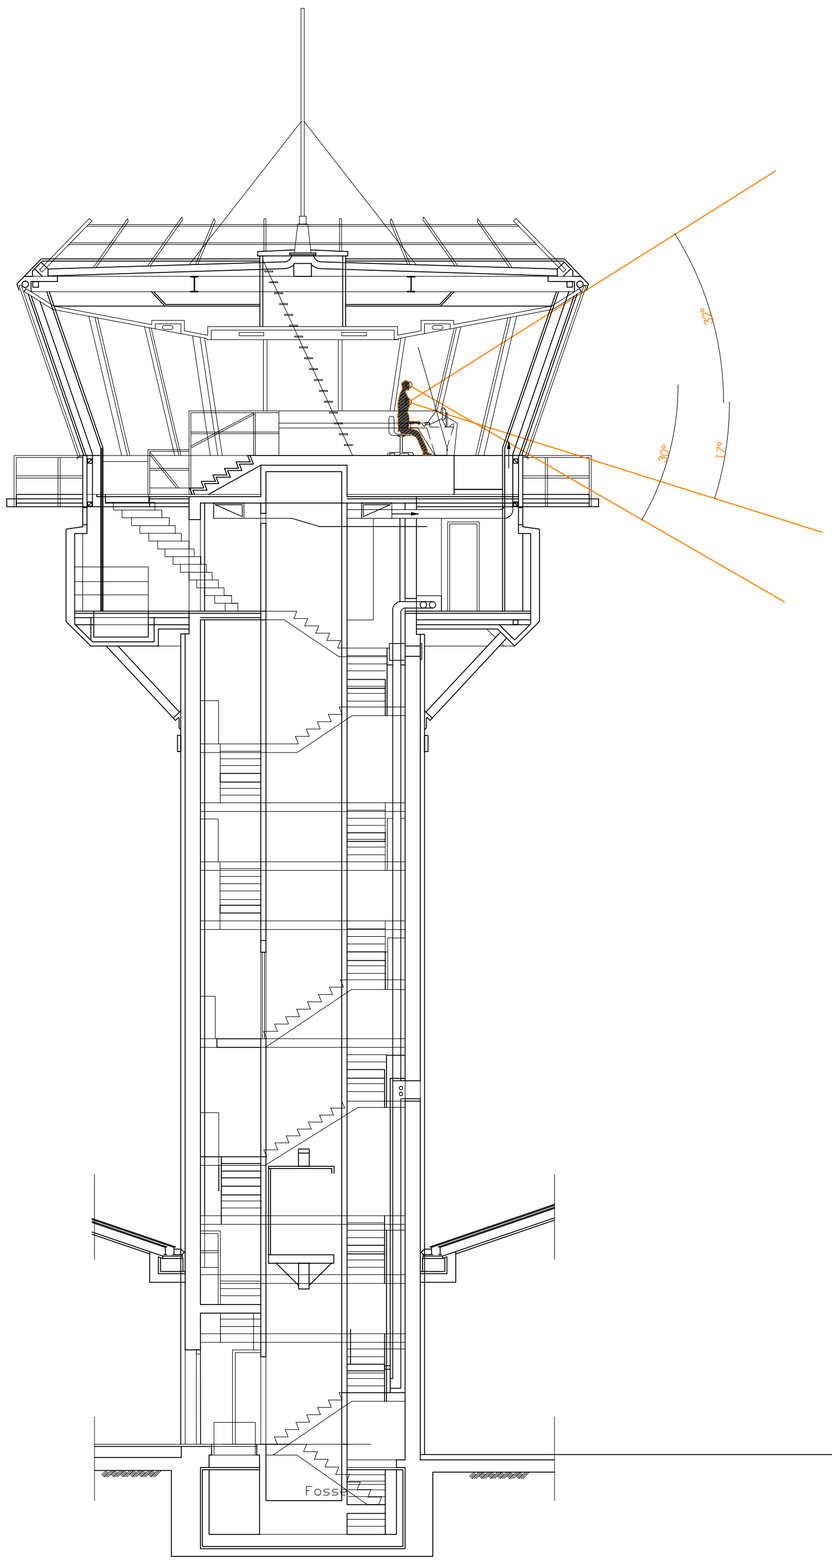


Maîtrise d'ouvrage

Direction Générale de l'Aviation Civile (DGAC)

DSNA-AG

PLAN DE MASSE
AEROPORT MARTINIQUE AIME CESAIRE

Etude de visibilité



DIAG

Plans de visibilité tour Vigie existante

maîtrise d'œuvre
Pôle Antilles-Guyanne
Aéroport Martinique Aimé Césaire - 97232 Le Lamentin

assistance à maîtrise d'œuvre
SNIA - département ingénierie Bâtiments
82 rue des Pyrénées - 75970 - Paris cedex 20
antenne Paris
82 rue des Pyrénées - 75970 - Paris cedex 20

Indice	date	établi par	vérifié par	observations / modifications
.	17.02.25	VMD	VMD	Première diffusion

réf. :

A08

échelle : 1:100