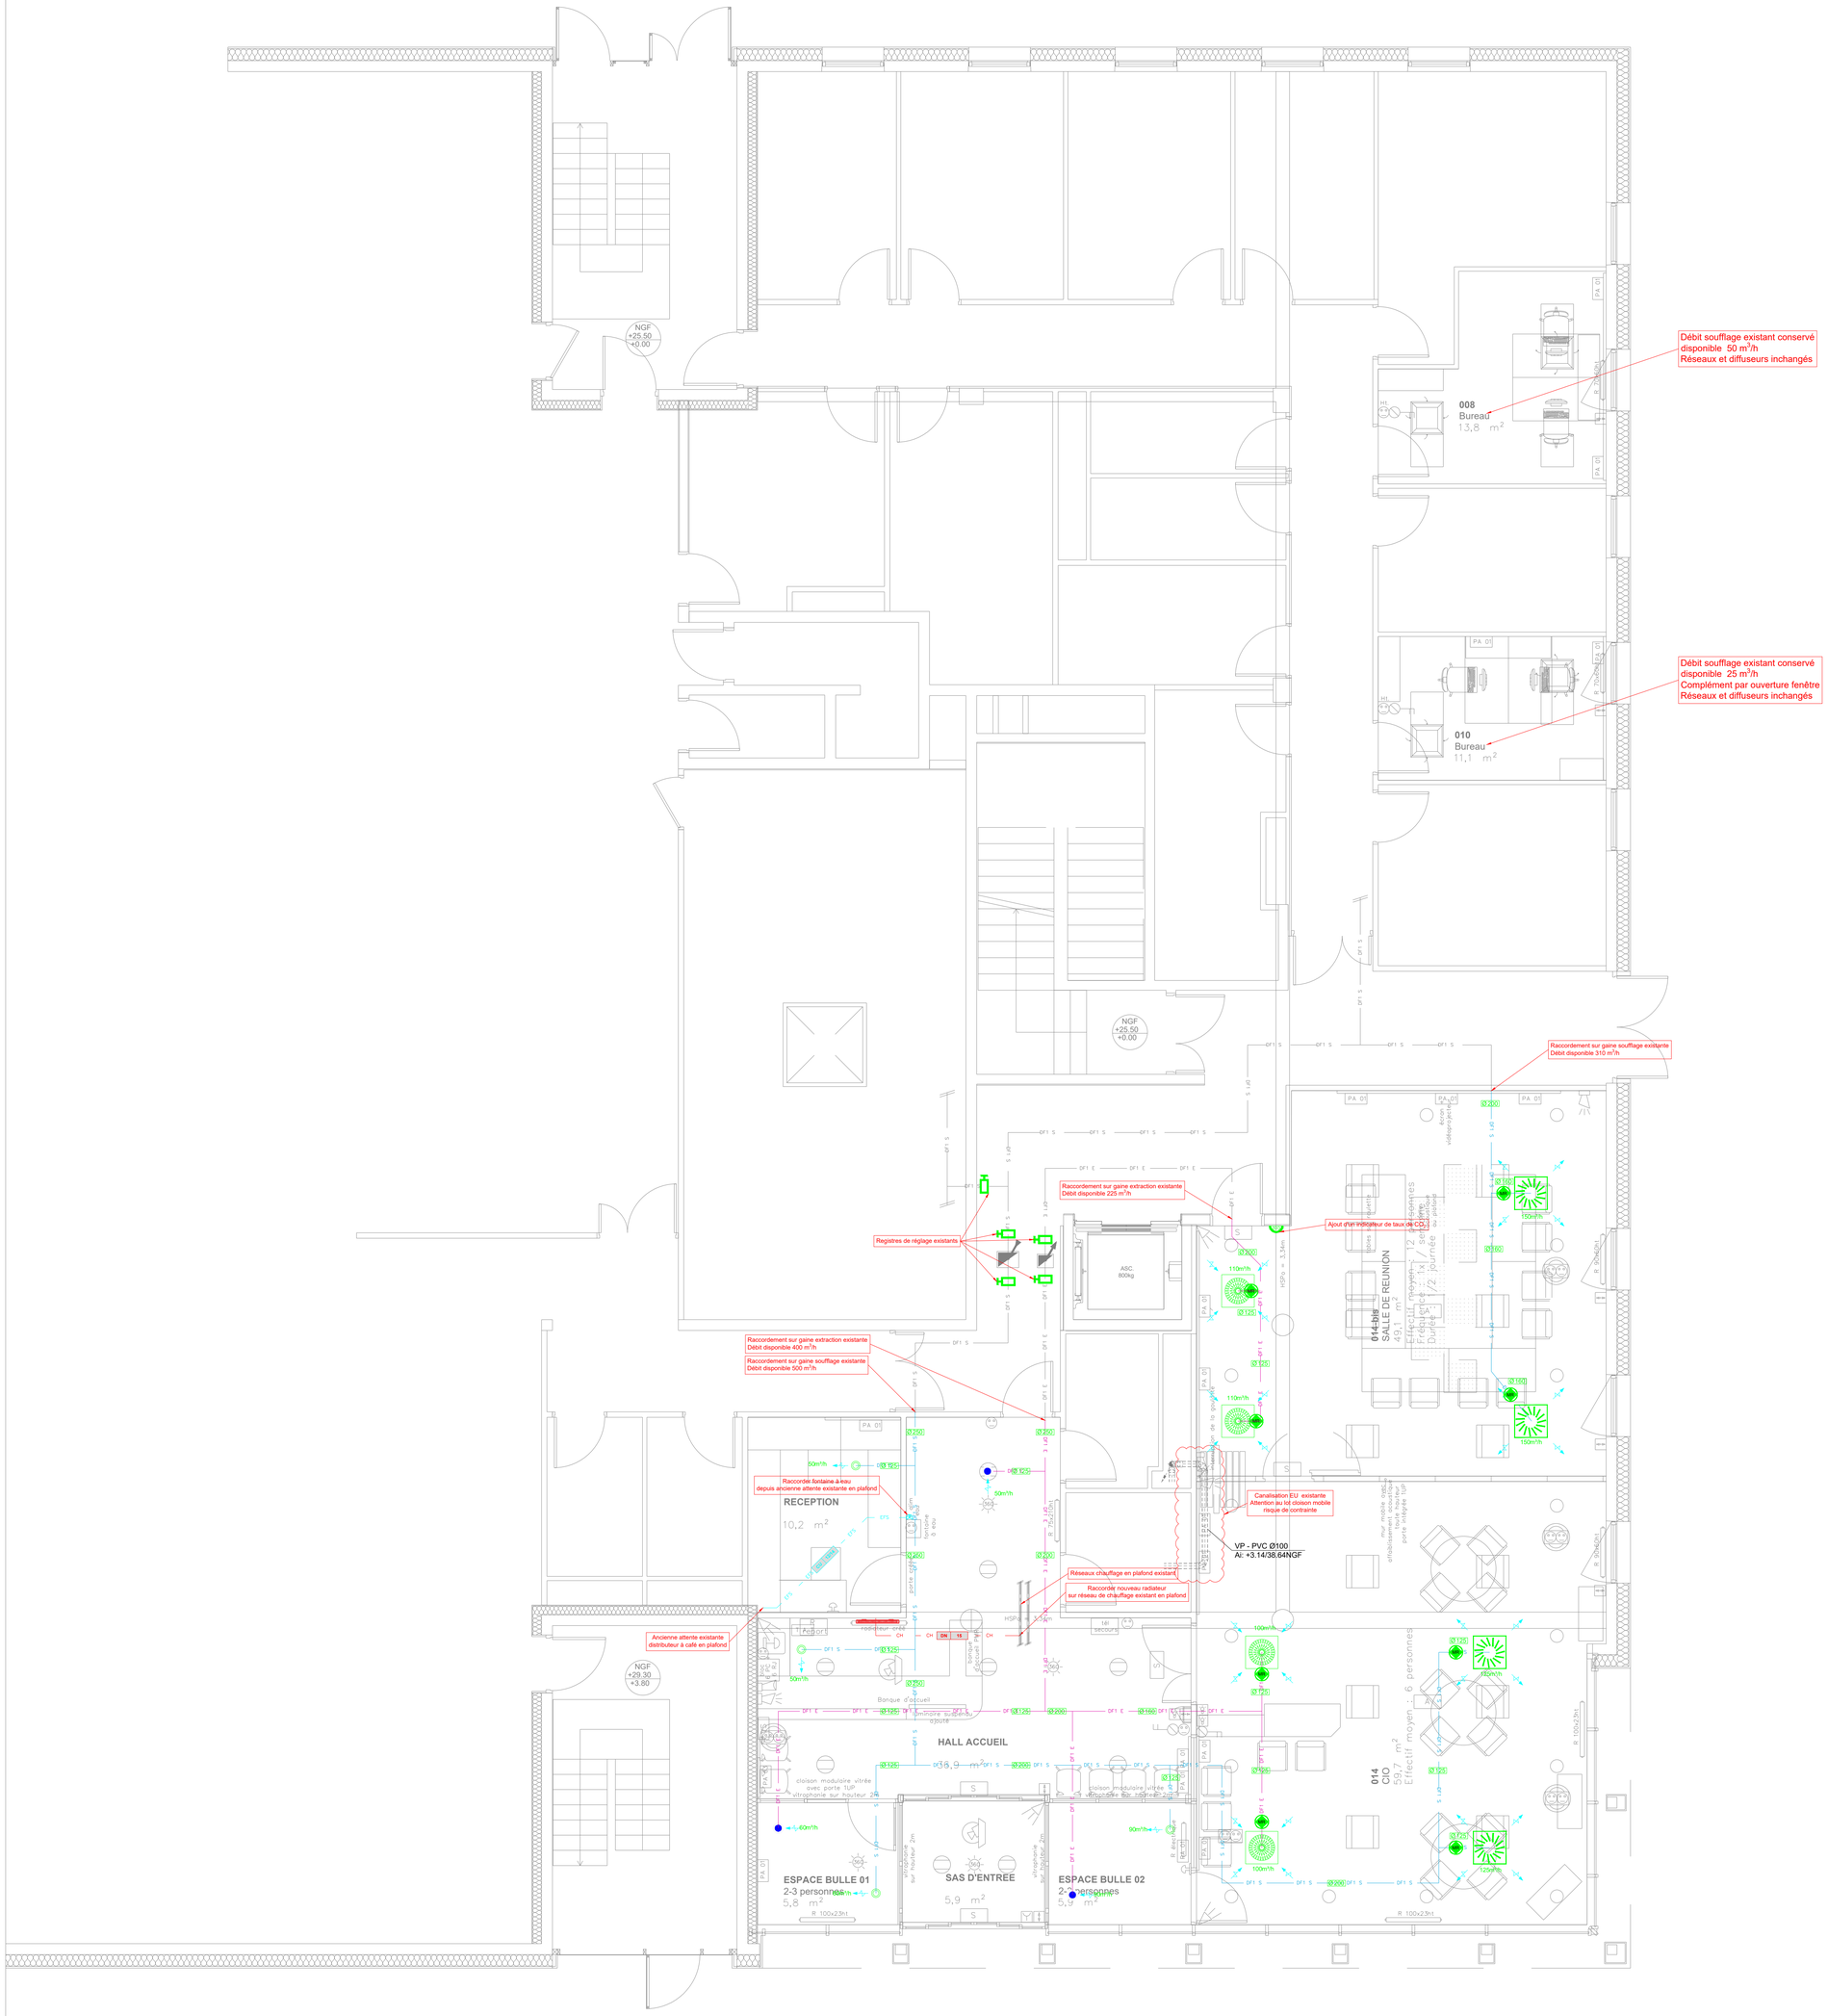


LEGENDE CHAUFFAGE

- TUYAUTERIE CHAUFFAGE EN PLAFOND
- RADIATEURS HORIZONTAUX EAU

LEGENDE PLOMBERIE

- EAU FROIDE SANITAIRE EN PLAFOND
- EAU FROIDE SANITAIRE EN PLINTHE
- EAU FROIDE SANITAIRE EN DALLE
- EAU FROIDE SANITAIRE EN VIDE SANITAIRE
- EAU FROIDE SANITAIRE ENTERREE
- VERTICALITE EAU FROIDE
- VANNE D'ISOLEMENT / ROBINET DE PUISSAGE

LEGENDE VENTILATION

- GAINE DE VENTILATION DOUBLE FLUX SOUFFLAGE 1
- GAINE DE VENTILATION DOUBLE FLUX EXTRACTION 1
- GAINE DE VENTILATION EXISTANTE
- BOUCHE SOUFFLAGE EN PLAFOND
- BOUCHE SOUFFLAGE EN MUR
- BOUCHE REPRISE EN PLAFOND
- BOUCHE REPRISE EN MUR
- DIFFUSEUR SOUFFLAGE 600x600 mm
- DIFFUSEUR REPRISE 600x600 mm
- MODULE DE REGULATION
- CF CLAPET COUPE FEU
- REGISTRE D'EQUILIBRAGE A IRIS
- INDICATEUR CO2 MURAL

PROJET DE DENSIFICATION DU BATIMENT DSDEN VANNES

BECOME56 - Ingénierie Fluides

Siège : 52 avenue Paul Duplaix - 56000 VANNES
Agence : 2 Rue Crucy - 44 000NANTES
Tél : 02 97 63 68 49 - E-Mail : contact@become56.fr - www.become56.com

Maître d'Ouvrage :

DSDEN VANNES
3 Allée du Général LE TROADEC
CS 72506
56000 VANNES

Maître d'Œuvre :

MSR ARCHITECTURE
7 Pl Maurice Marchais
56000 VANNES


NIVEAU RDC

Chauffage - Plomberie - Ventilation

N° : 26064			Renseignement des modifications apportées	
Date	**Phase**	**Indice**	**Description de la révision**	**établi par**
01/10/2026	DCE	0	Création du document	VF
		A		
		B		
		C		
		D		
		E		
		F		

Echelle : 1/50e — Format : 914 x 914 mm

COPYRIGHT - Ce document est la propriété intellectuelle de BECOME 56 - toute utilisation ou diffusion sans son accord est formellement interdite.

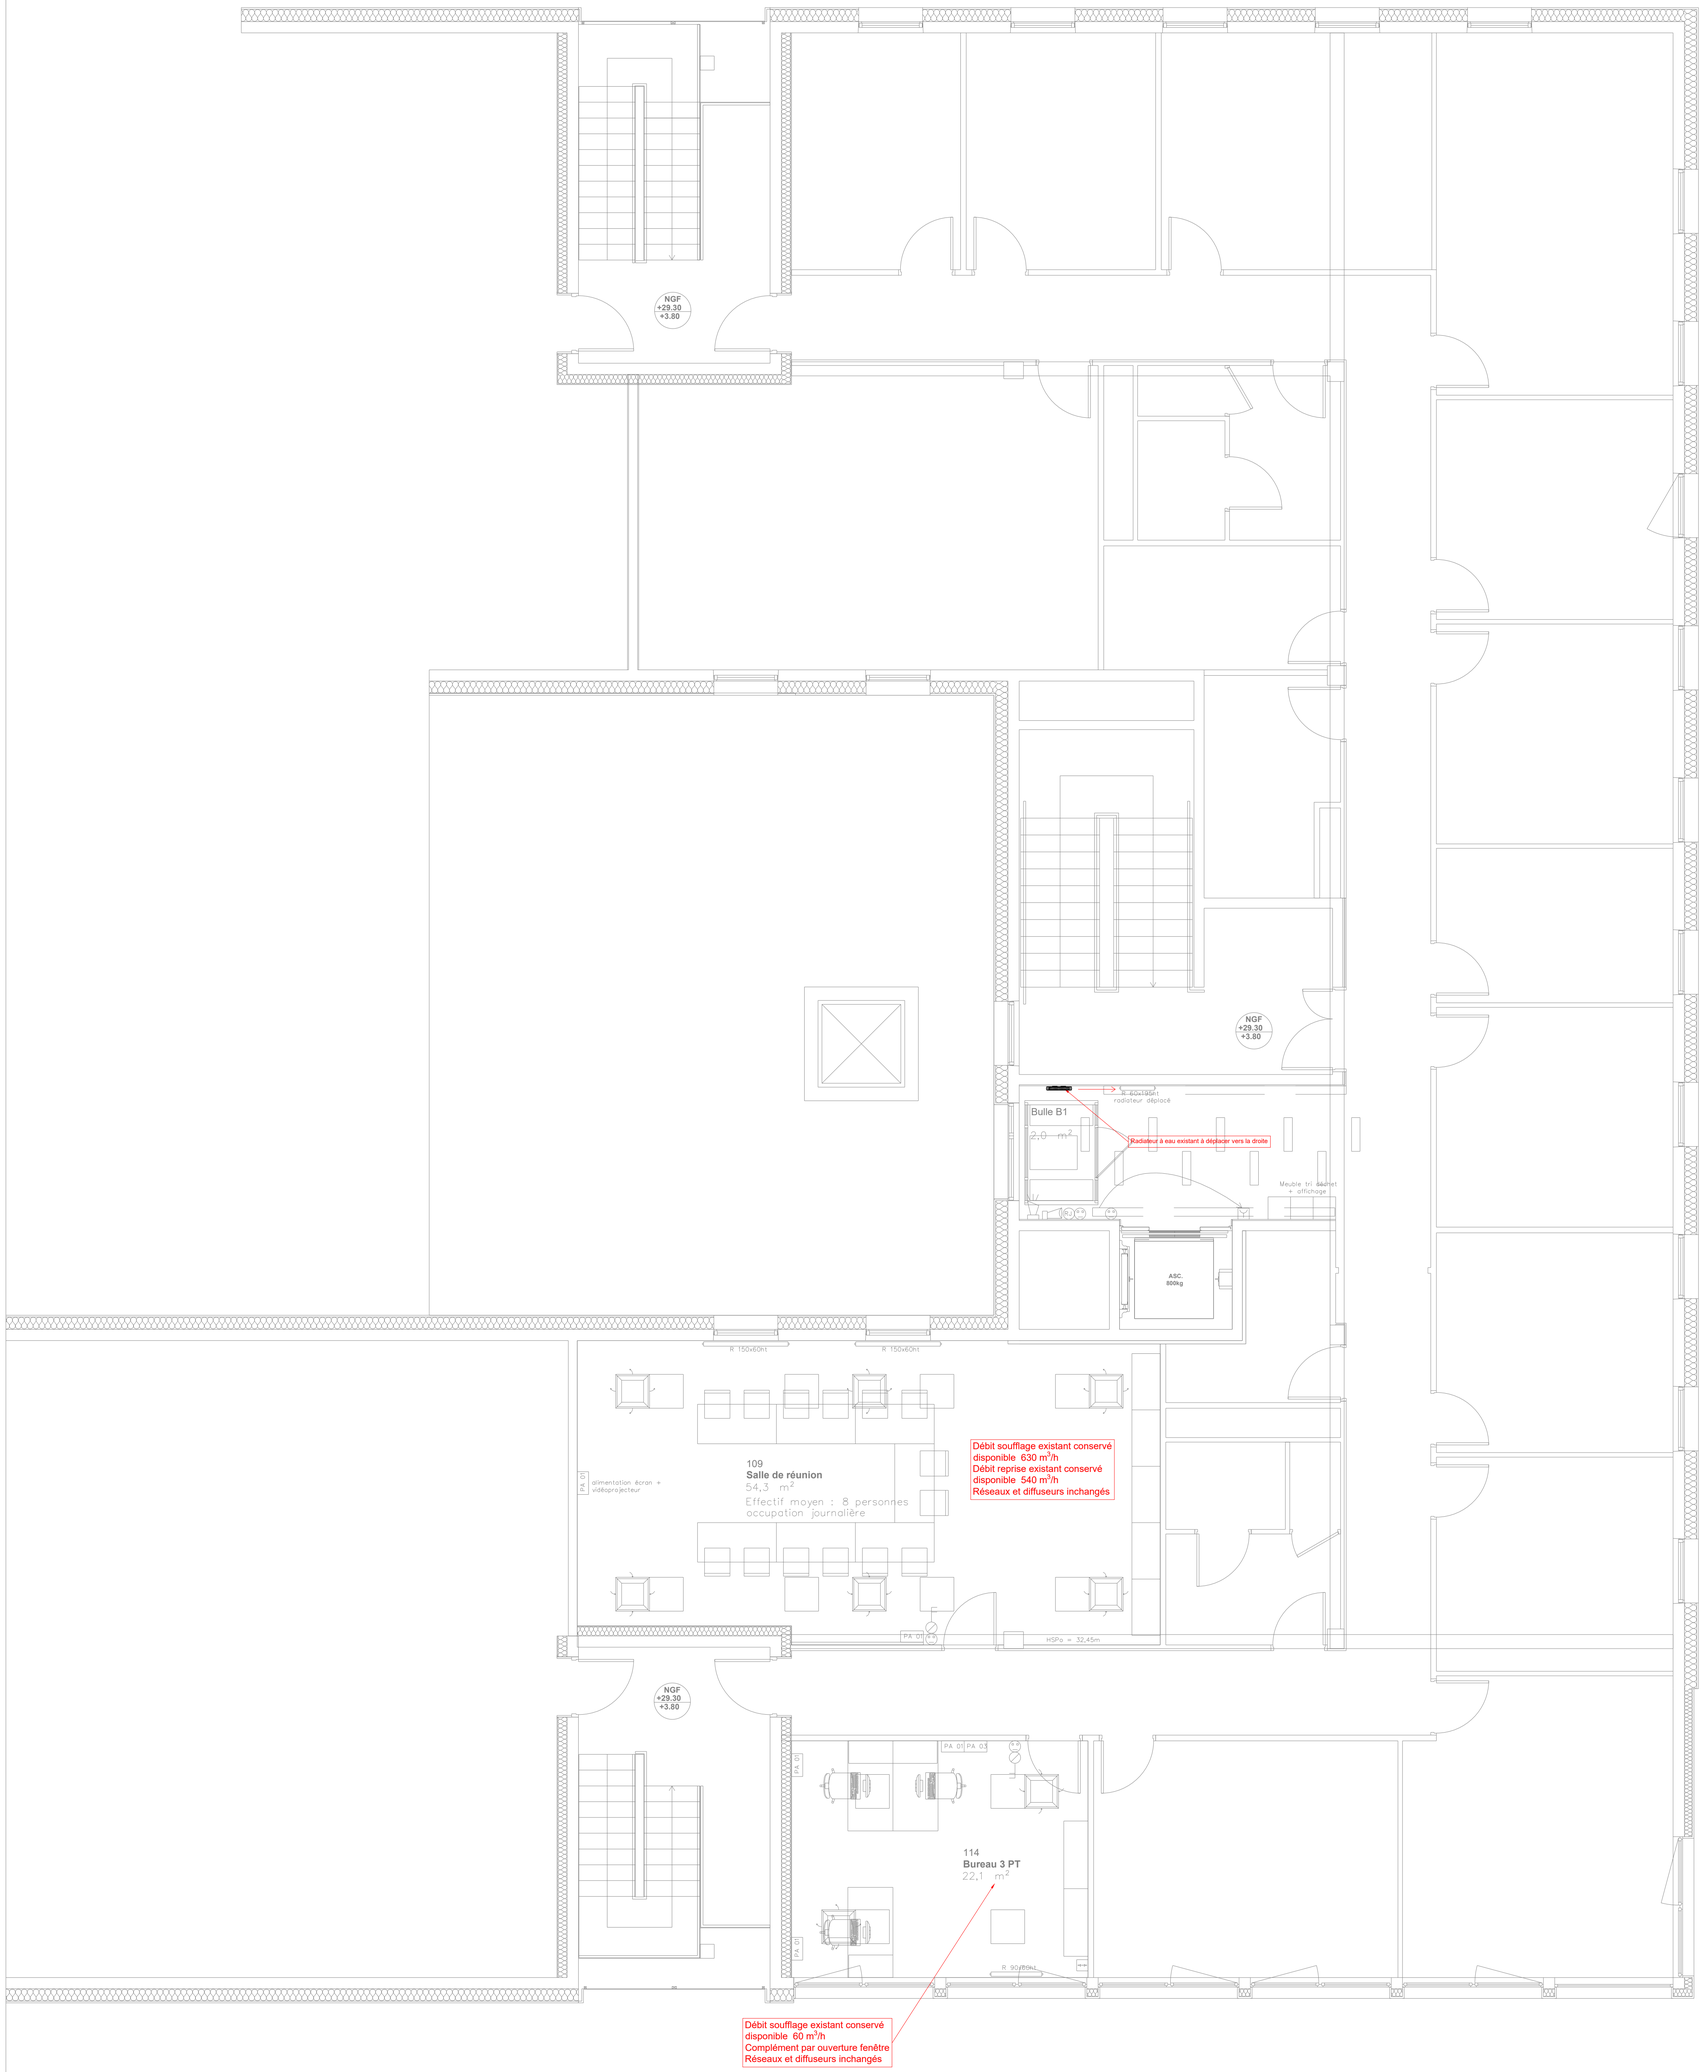

LEGENDE CHAUFFAGE

- TUYAUTERIE CHAUFFAGE EN PLAFOND
- RADIATEURS HORIZONTAUX EAU

LEGENDE PLOMBERIE

- EAU FROIDE SANITAIRE EN PLAFOND
- EAU FROIDE SANITAIRE EN PLINTHE
- EAU FROIDE SANITAIRE EN DALLE
- EAU FROIDE SANITAIRE EN VIDE SANITAIRE
- EAU FROIDE SANITAIRE ENTERREE
- VERTICALITE EAU FROIDE
- VANNE D'ISOLEMENT / ROBINET DE PUISSAGE

LEGENDE VENTILATION

- GAINE DE VENTILATION DOUBLE FLUX SOUFFLAGE 1
- GAINE DE VENTILATION DOUBLE FLUX EXTRACTION 1
- GAINE DE VENTILATION EXISTANTE
- BOUCHE SOUFFLAGE EN PLAFOND
- BOUCHE SOUFFLAGE EN MUR
- BOUCHE REPRISE EN PLAFOND
- BOUCHE REPRISE EN MUR
- DIFFUSEUR SOUFFLAGE 600x600 mm
- DIFFUSEUR REPRISE 600x600 mm
- MODULE DE REGULATION
- CLAPET COUPE FEU
- REGISTRE D'EQUILIBRAGE A IRIS
- INDICATEUR CO2 MURAL

PROJET DE DENSIFICATION DU BATIMENT DSDEN VANNES

BECOME56 - Ingénierie Fluides
Siège : 52 avenue Paul Duplaix - 56000 VANNES
Agence : 2 Rue Crucy - 44 000NANTES
Tél : 02 97 63 68 49 - E-Mail : contact@become56.fr - www.become56.com

Maître d'Ouvrage :
DSDEN VANNES
3 Allée du Général LE TROADEC
CS 72506
56000 VANNES

Maître d'Œuvre :
MSR ARCHITECTURE
7 Pl Maurice Marchais
56000 VANNES

NIVEAU R+1

Chauffage - Plomberie - Ventilation

N° : 26064			Renseignement des modifications apportées	
Date	**Phase**	**Indice**	**Description de la révision**	**établi par**
01/10/2026	DCE	0	Création du document	VF
		A		
		B		
		C		
		D		
		E		
		F		

Echelle : 1/50e — Format : 914 x 914 mm

COPYRIGHT - Ce document est la propriété intellectuelle de BECOME 56 - toute utilisation ou diffusion sans son accord est formellement interdite.



LEGENDE CHAUFFAGE

- TUYAUTERIE CHAUFFAGE EN PLAFOND
- RADIATEURS HORIZONTAUX EAU

LEGENDE PLOMBERIE

- EAU FROIDE SANITAIRE EN PLAFOND
- EAU FROIDE SANITAIRE EN PLINTHE
- EAU FROIDE SANITAIRE EN DALLE
- EAU FROIDE SANITAIRE EN VIDE SANITAIRE
- EAU FROIDE SANITAIRE ENTERREE
- VERTICALITE EAU FROIDE
- VANNE D'ISOLEMENT / ROBINET DE PUISSAGE

LEGENDE VENTILATION

- GAINE DE VENTILATION DOUBLE FLUX SOUFFLAGE 1
- GAINE DE VENTILATION DOUBLE FLUX EXTRACTION 1
- GAINE DE VENTILATION EXISTANTE
- BOUCHE SOUFFLAGE EN PLAFOND
- BOUCHE SOUFFLAGE EN MUR
- BOUCHE REPRISE EN PLAFOND
- BOUCHE REPRISE EN MUR
- DIFFUSEUR SOUFFLAGE 600x600 mm
- DIFFUSEUR REPRISE 600x600 mm
- MODULE DE REGULATION
- CLAPET COUPE FEU
- REGISTRE D'EQUILIBRAGE A IRIS
- INDICATEUR CO2 MURAL

PROJET DE DENSIFICATION DU BATIMENT DSDEN VANNES

BECOME56 - Ingénierie Fluides
Siège : 52 avenue Paul Duplaix - 56000 VANNES
Agence : 2 Rue Crucy - 44 000NANTES
Tél : 02 97 63 68 49 - E-Mail : contact@become56.fr - www.become56.com

Maître d'Ouvrage :
DSDEN VANNES
3 Allée du Général LE TROADEC
CS 72506
56000 VANNES

Maître d'Œuvre :
MSR ARCHITECTURE
7 Pl Maurice Marchais
56000 VANNES

NIVEAU R+2

Chauffage - Plomberie - Ventilation

N° : 26064			Renseignement des modifications apportées	
Date	**Phase**	**Indice**	**Description de la révision**	**établi par**
01/10/2026	DCE	0	Création du document	VF
		A		
		B		
		C		
		D		
		E		
		F		
Echelle :		1/50e	Format : 914 x 914 mm	

COPYRIGHT - Ce document est la propriété intellectuelle de BECOME 56 - toute utilisation ou diffusion sans son accord est formellement interdite.



LEGENDE CHAUFFAGE

- TUYAUTERIE CHAUFFAGE EN PLAFOND
- RADIATEURS HORIZONTAUX EAU

LEGENDE PLOMBERIE

- EAU FROIDE SANITAIRE EN PLAFOND
- EAU FROIDE SANITAIRE EN PLINTHE
- EAU FROIDE SANITAIRE EN DALLE
- EAU FROIDE SANITAIRE EN VIDE SANITAIRE
- EAU FROIDE SANITAIRE ENTERREE
- VERTICALITE EAU FROIDE
- VANNE D'ISOLEMENT / ROBINET DE PUISSAGE

LEGENDE VENTILATION

- GAINE DE VENTILATION DOUBLE FLUX SOUFFLAGE 1
- GAINE DE VENTILATION DOUBLE FLUX EXTRACTION 1
- GAINE DE VENTILATION EXISTANTE
- BOUCHE SOUFFLAGE EN PLAFOND
- BOUCHE SOUFFLAGE EN MUR
- BOUCHE REPRISE EN PLAFOND
- BOUCHE REPRISE EN MUR
- DIFFUSEUR SOUFFLAGE 600x600 mm
- DIFFUSEUR REPRISE 600x600 mm
- MODULE DE REGULATION
- CLAPET COUPE FEU
- REGISTRE D'EQUILIBRAGE A IRIS
- INDICATEUR CO2 MURAL

PROJET DE DENSIFICATION DU BATIMENT DSDEN VANNES

BECOME56 - Ingénierie Fluides

Siège : 52 avenue Paul Duplaix - 56000 VANNES
Agence : 2 Rue Crucy - 44 000NANTES
Tél : 02 97 63 68 49 - E-Mail : contact@become56.fr - www.become56.com

Maître d'Ouvrage :

DSDEN VANNES
3 Allée du Général LE TROADEC
CS 72506
56000 VANNES

Maître d'Œuvre :

MSR ARCHITECTURE
7 Pl Maurice Marchais
56000 VANNES

NIVEAU R+3

Chauffage - Plomberie - Ventilation

N° : 26064			Renseignement des modifications apportées	
Date	**Phase**	**Indice**	**Description de la révision**	**établi par**
01/10/2026	DCE	0	Création du document	VF
		A		
		B		
		C		
		D		
		E		
		F		
Echelle : 1/50e			Format : 914 x 914 mm	

COPYRIGHT - Ce document est la propriété intellectuelle de BECOME 56 - toute utilisation ou diffusion sans son accord est formellement interdite.



LEGENDE CHAUFFAGE

- TUYAUTERIE CHAUFFAGE EN PLAFOND
- RADIATEURS HORIZONTAUX EAU

LEGENDE PLOMBERIE

- EAU FROIDE SANITAIRE EN PLAFOND
- EAU FROIDE SANITAIRE EN PLINTHE
- EAU FROIDE SANITAIRE EN DALLE
- EAU FROIDE SANITAIRE EN VIDE SANITAIRE
- EAU FROIDE SANITAIRE ENTERREE
- VERTICALITE EAU FROIDE
- VANNE D'ISOLEMENT / ROBINET DE PUISSAGE

LEGENDE VENTILATION

- GAINE DE VENTILATION DOUBLE FLUX SOUFFLAGE 1
- GAINE DE VENTILATION DOUBLE FLUX EXTRACTION 1
- GAINE DE VENTILATION DOUBLE FLUX EXTRACTION 1 GAINE DE VENTILATION EXISTANTE
- BOUCHE SOUFFLAGE EN PLAFOND
- BOUCHE SOUFFLAGE EN MUR
- BOUCHE REPRISE EN PLAFOND
- BOUCHE REPRISE EN MUR
- DIFFUSEUR SOUFFLAGE 600x600 mm
- DIFFUSEUR REPRISE 600x600 mm
- MODULE DE REGULATION
- CLAPET COUPE FEU
- REGISTRE D'EQUILIBRAGE A IRIS
- INDICATEUR CO2 MURAL

PROJET DE DENSIFICATION DU BATIMENT DSDEN VANNES

BECOME56 - Ingénierie Fluides
Siège : 52 avenue Paul Duplaix - 56000 VANNES
Agence : 2 Rue Crucy - 44 000NANTES
Tél : 02 97 63 68 49 - E-Mail : contact@become56.fr - www.become56.com

Maître d'Ouvrage :
DSDEN VANNES
3 Allée du Général LE TROADEC
CS 72506
56000 VANNES

Maître d'Œuvre :
MSR ARCHITECTURE
7 Pl Maurice Marchais
56000 VANNES

NIVEAU R+4

Chauffage - Plomberie - Ventilation

N° : 26064			Renseignement des modifications apportées	
Date	**Phase**	**Indice**	**Description de la révision**	**établi par**
01/10/2026	DCE	0	Création du document	VF
		A		
		B		
		C		
		D		
		E		
		F		

Echelle : 1/50e — Format : 914 x 914 mm

COPYRIGHT - Ce document est la propriété intellectuelle de BECOME 56 - toute utilisation ou diffusion sans son accord est formellement interdite.