
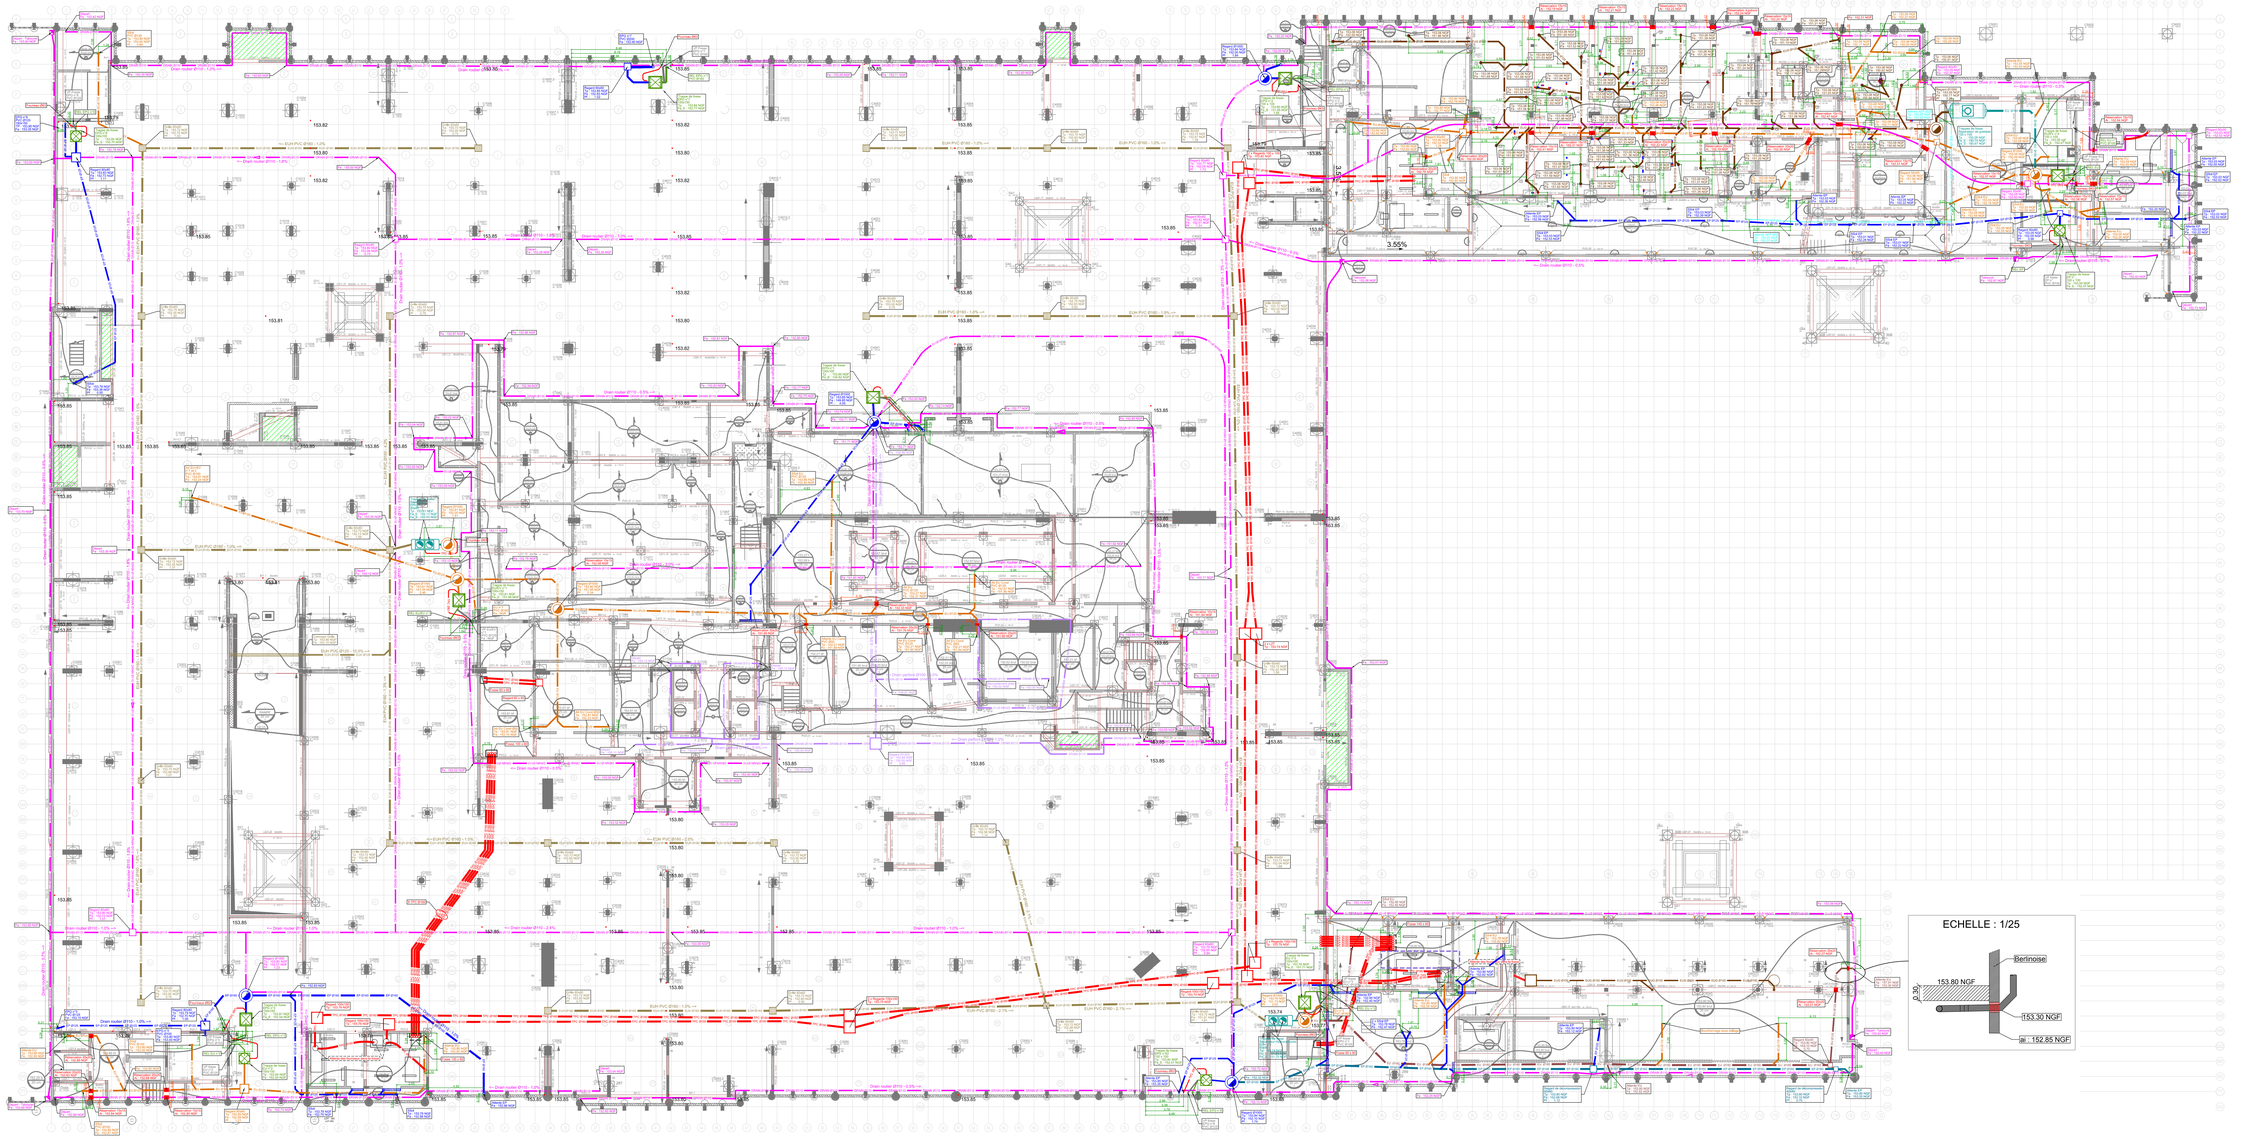


DETAIL SUR COURS ANGLAISE
COUPE TYPE

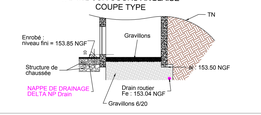

LEGENDE :

- EU (EU) — Réseau Eaux Usées Grasses
- EU (EU) — Réseau Eaux Usées / Vannes
- EU (EU) — Réseau ITM01 Eaux Usées
- EP (EP) — Réseau Eaux Pluviales
- EU (EU) — Réseau Eaux Pluviales Hydrocarbures
- EP (EP) — Réseau ITM01 Eaux Pluviales
- Réseau Retenue : Pression
- Réseau Retenue : Ventilation
- TFC (EV) — Réseau Retenue : Fourreau Ø63
- ACO (EV) — Réseau Arrosage
- Drain rouleur (EV) — Drain rouleur
- Drain (EV) — Drain PVC perforé
- TFC (EV) — TFC Ø160
- Trappe de fosse 100x100
- Regard avec tampon fonte
- Tampon Ø1000 avec tampon fonte
- Grille 60x60 fonte
- Attente
- Réservation dans GO
- Cours anglaise
- Regard 1000 x 1000 à la demande de SATELEC
- Réservation dans dallage à la demande de SATELEC
- Tranchée pour réseau CVC AXIMA
- Pompe de relevage type Calibloc/ite (PVC pression Ø42)
- Pompe de relevage type Calipro (PVC pression Ø75)

LISTE DES PLANS		Date :		21/01/2016
Emetteurs	Noms plans	N°	Indices	Dates
GRAFTON ARCHITECTES	PLAN ETAGE	SO1		22/04/2016
OST	REGROUPEMENT FONDATIONS			10/05/2017
OST	MISE A JOUR BATIMENTS 06 & 07	0610 / 0710	D	17/05/2017

LISTE DES PLANS		Date :		21/01/2016
Emetteurs	Noms plans	N°	Indices	Dates
AXIMA	PLAN ATTENTE PLB - S01 - ZA	4301	C	12/05/2017
AXIMA	PLAN ATTENTE PLB - S01 - ZB	4302	B	09/05/2017
SATELEC	PLAN DES FOURREAUX	00081	C	27/02/2017
BONNET THIRODE	PLAN DE BESOINS PLOMBERIE SS	0103	E	07/04/2017

OPERATION PARIS SACLAY POUR L'INSTITUT MINES TELECOM

MAITRISE D'OUVRAGE: INSTITUT MINES TELECOM

MAITRISE D'OEUVRE

CONCEPTION ARCHITECTE MANDATAIRE: grafton architects

CONDUCTEUR D'OPERATION: ARTELIA

EXECUTION ARCHITECTE: VIGNEU & ZILIO ARCHITECTES

AMO / AMENAGEUR: EPA PARIS SACLAY

BET VRD / STR / THERM / CVC / PLB / CFO/CFA / GTB / AEC
MAI MANDATAIRE / SYN. TECHNIQUE / SYN. ARCHI.: OTEIS
COORDINATEUR SSI

CONTRÔLE TECHNIQUE: QUALICONSULT

PAYSAGISTE: SEMPERVIRENS

COORDINATION SECURITE PROTECTION SANTE: C.G.D.


CUISINISTE: E.F.C.

OPC: EGIS

BET ACOUSTIQUE: GROUPE GAMBA

INTERLOCUTEUR SEDI: EGIS

BET HQE / CERTIFICATION HQE: CHAPMAN B.D.S.P. Agissement bas carbone: GREEN AFFAIR

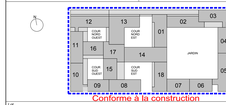

Conforme à la construction

Lot: LOT 1 : TER - VRD - GO - FAC - ETANCH

Entreprise: CARDINAL EDIFICE
Zone artisanale de Marnaz - BP7
74460 MARNAZ CEDEX - FRANCE
Tél. 04 50 98 90 98 - Fax 04 50 98 39 42
E-mail : travaux@cardinal.fr

Entreprise S/T

Titre: PLAN DES RESEAUX DES ZONES 01 A 06

Echelle: 1/125
Format d'impression: 1840 x 900

Projet	Phase	Chantier	Lot	Discipline	Type	Niveau	Batiment	Zone	Numéro	Ind.
SAC	DOE	CAR	01	GOE	PLN	INF	TBA	TZ	0001	A

10/10/2019