DEPARTEMENT	ARDECHE
COMMUNE	AUBENAS
ADRESSE	Le Coton Sud 07200 AUBENAS

MINISTERE DE L'ECONOMIE DES FINANCES ET DE L'INDUSTRIE

DIRECTION GENERALE DES IMPOTS

CONSTRUCTION D' UN HOTEL DES FINANCES A AUBENAS

PLAN DE MASSE

05-19



N°01
PRO
04/01/2006

ECHELLE: 1/200


Conducteur D'opération
DIRECTION GENERALE DES IMPOTS
SERVICE DES RESSOURCES Sous-Direction du Budget et de la logistique Bureau L2
70, Allée de Bercy 75572 PARIS CEDEX 12

HBM ARCHITECTES
H. Holderbach - D. Blanc - J-F. Marion
37, rue Beteille 12000 RODEZ Tél : 05 65 68 64 00 - Fax : 05 65 68 04 00
e-mail : hbm.arc@wanadoo.fr - www.hbm-arc.com


OCD Ingénierie
45, rue Saint Firmin 12850 ONET LE CHATEAU Tél : 05 65 87 00 68 - Fax : 05 65 87 19 99

Bureau de Controle NORISKO CONSTRUCTION
471, Av Victor Hugo 26000 VALENCE Tél : 04 75 41 94 94 - Fax : 04 75 41 77 43

S.P.S NORISKO COORDINATION
36, Av Jean Mermoz 69008 LYON Tél : 04 75 41 94 93 - Fax : 04 75 41 94 95

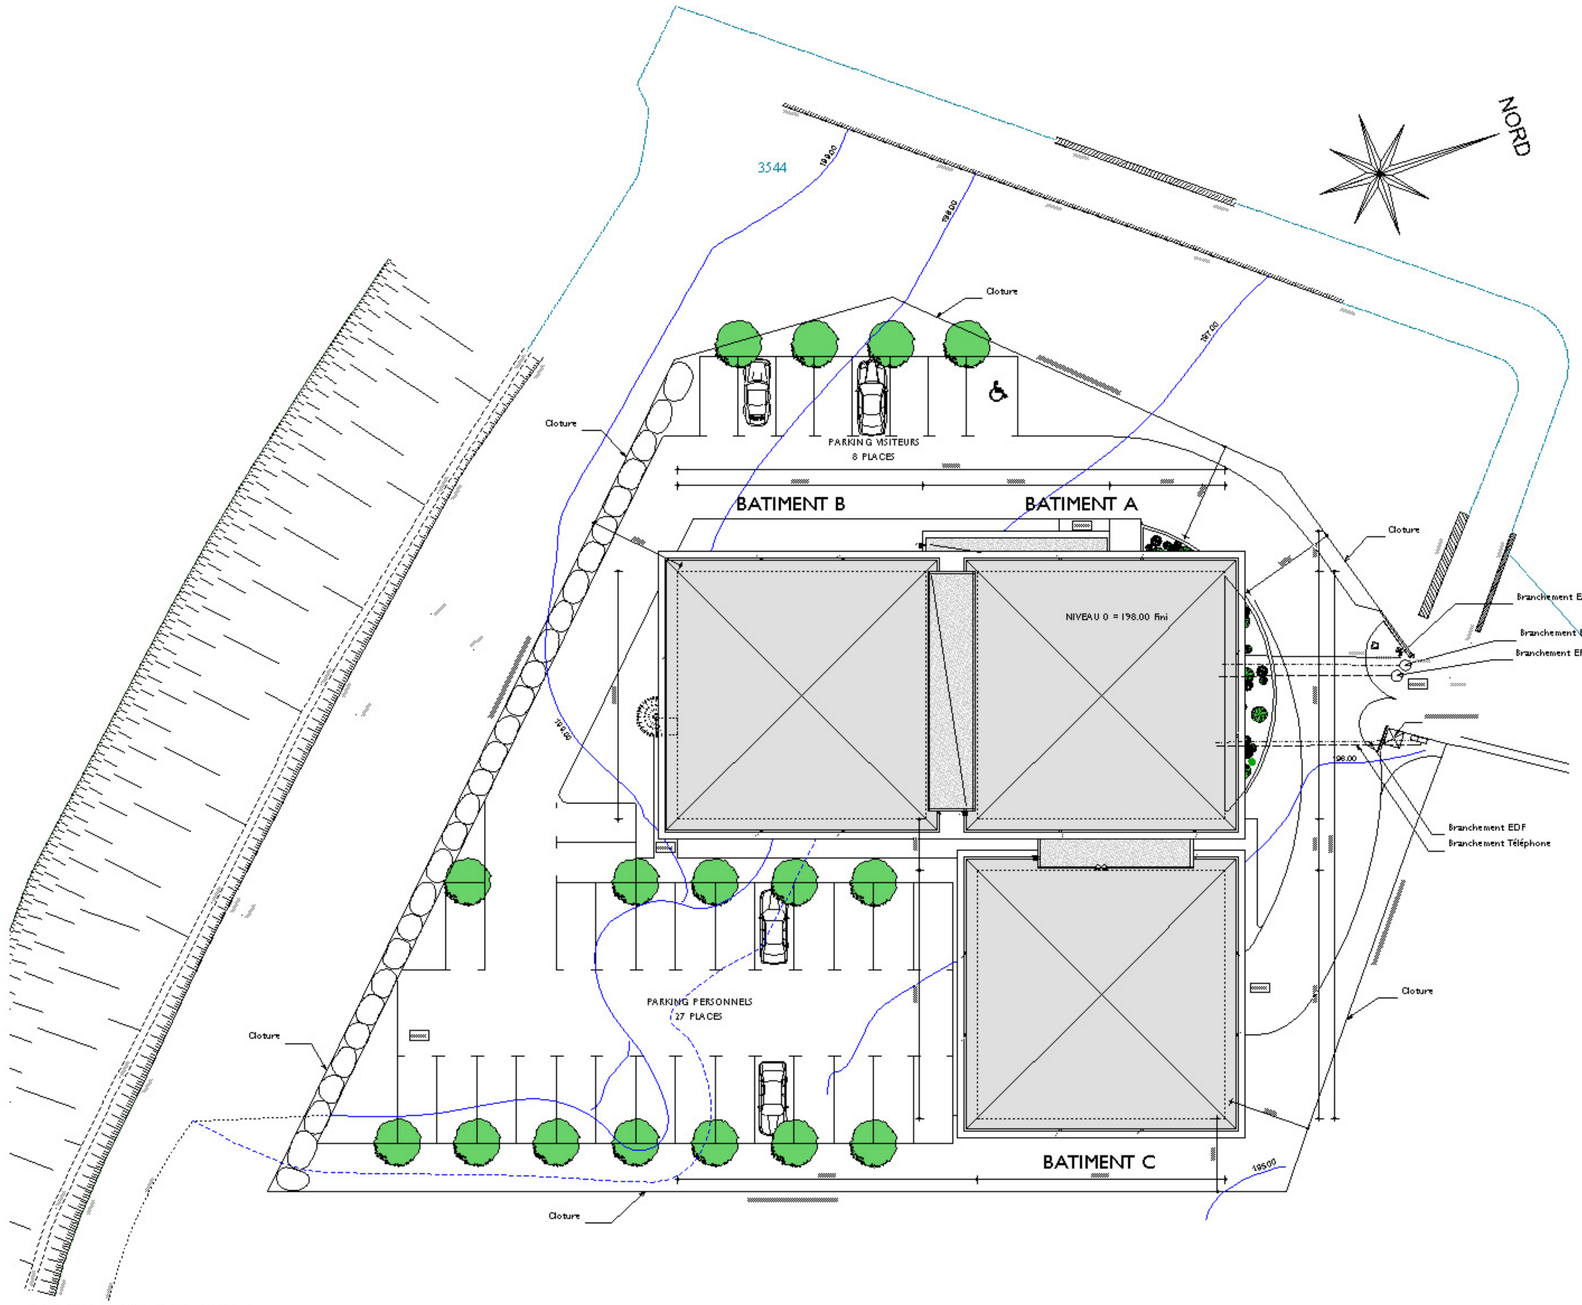

PLAN DE MASSE

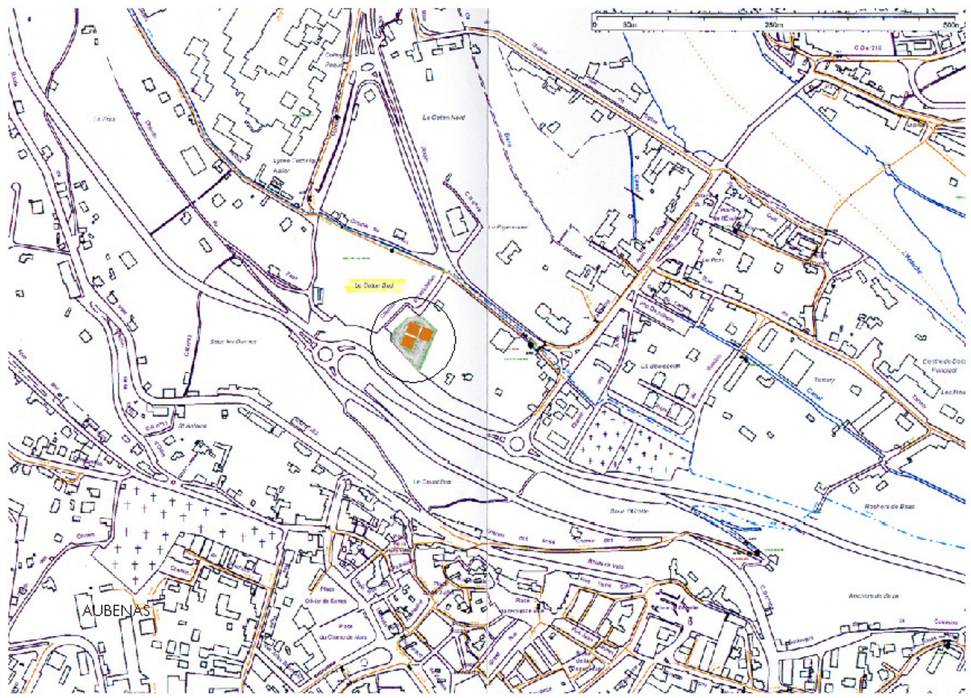

PLAN DE SITUATION