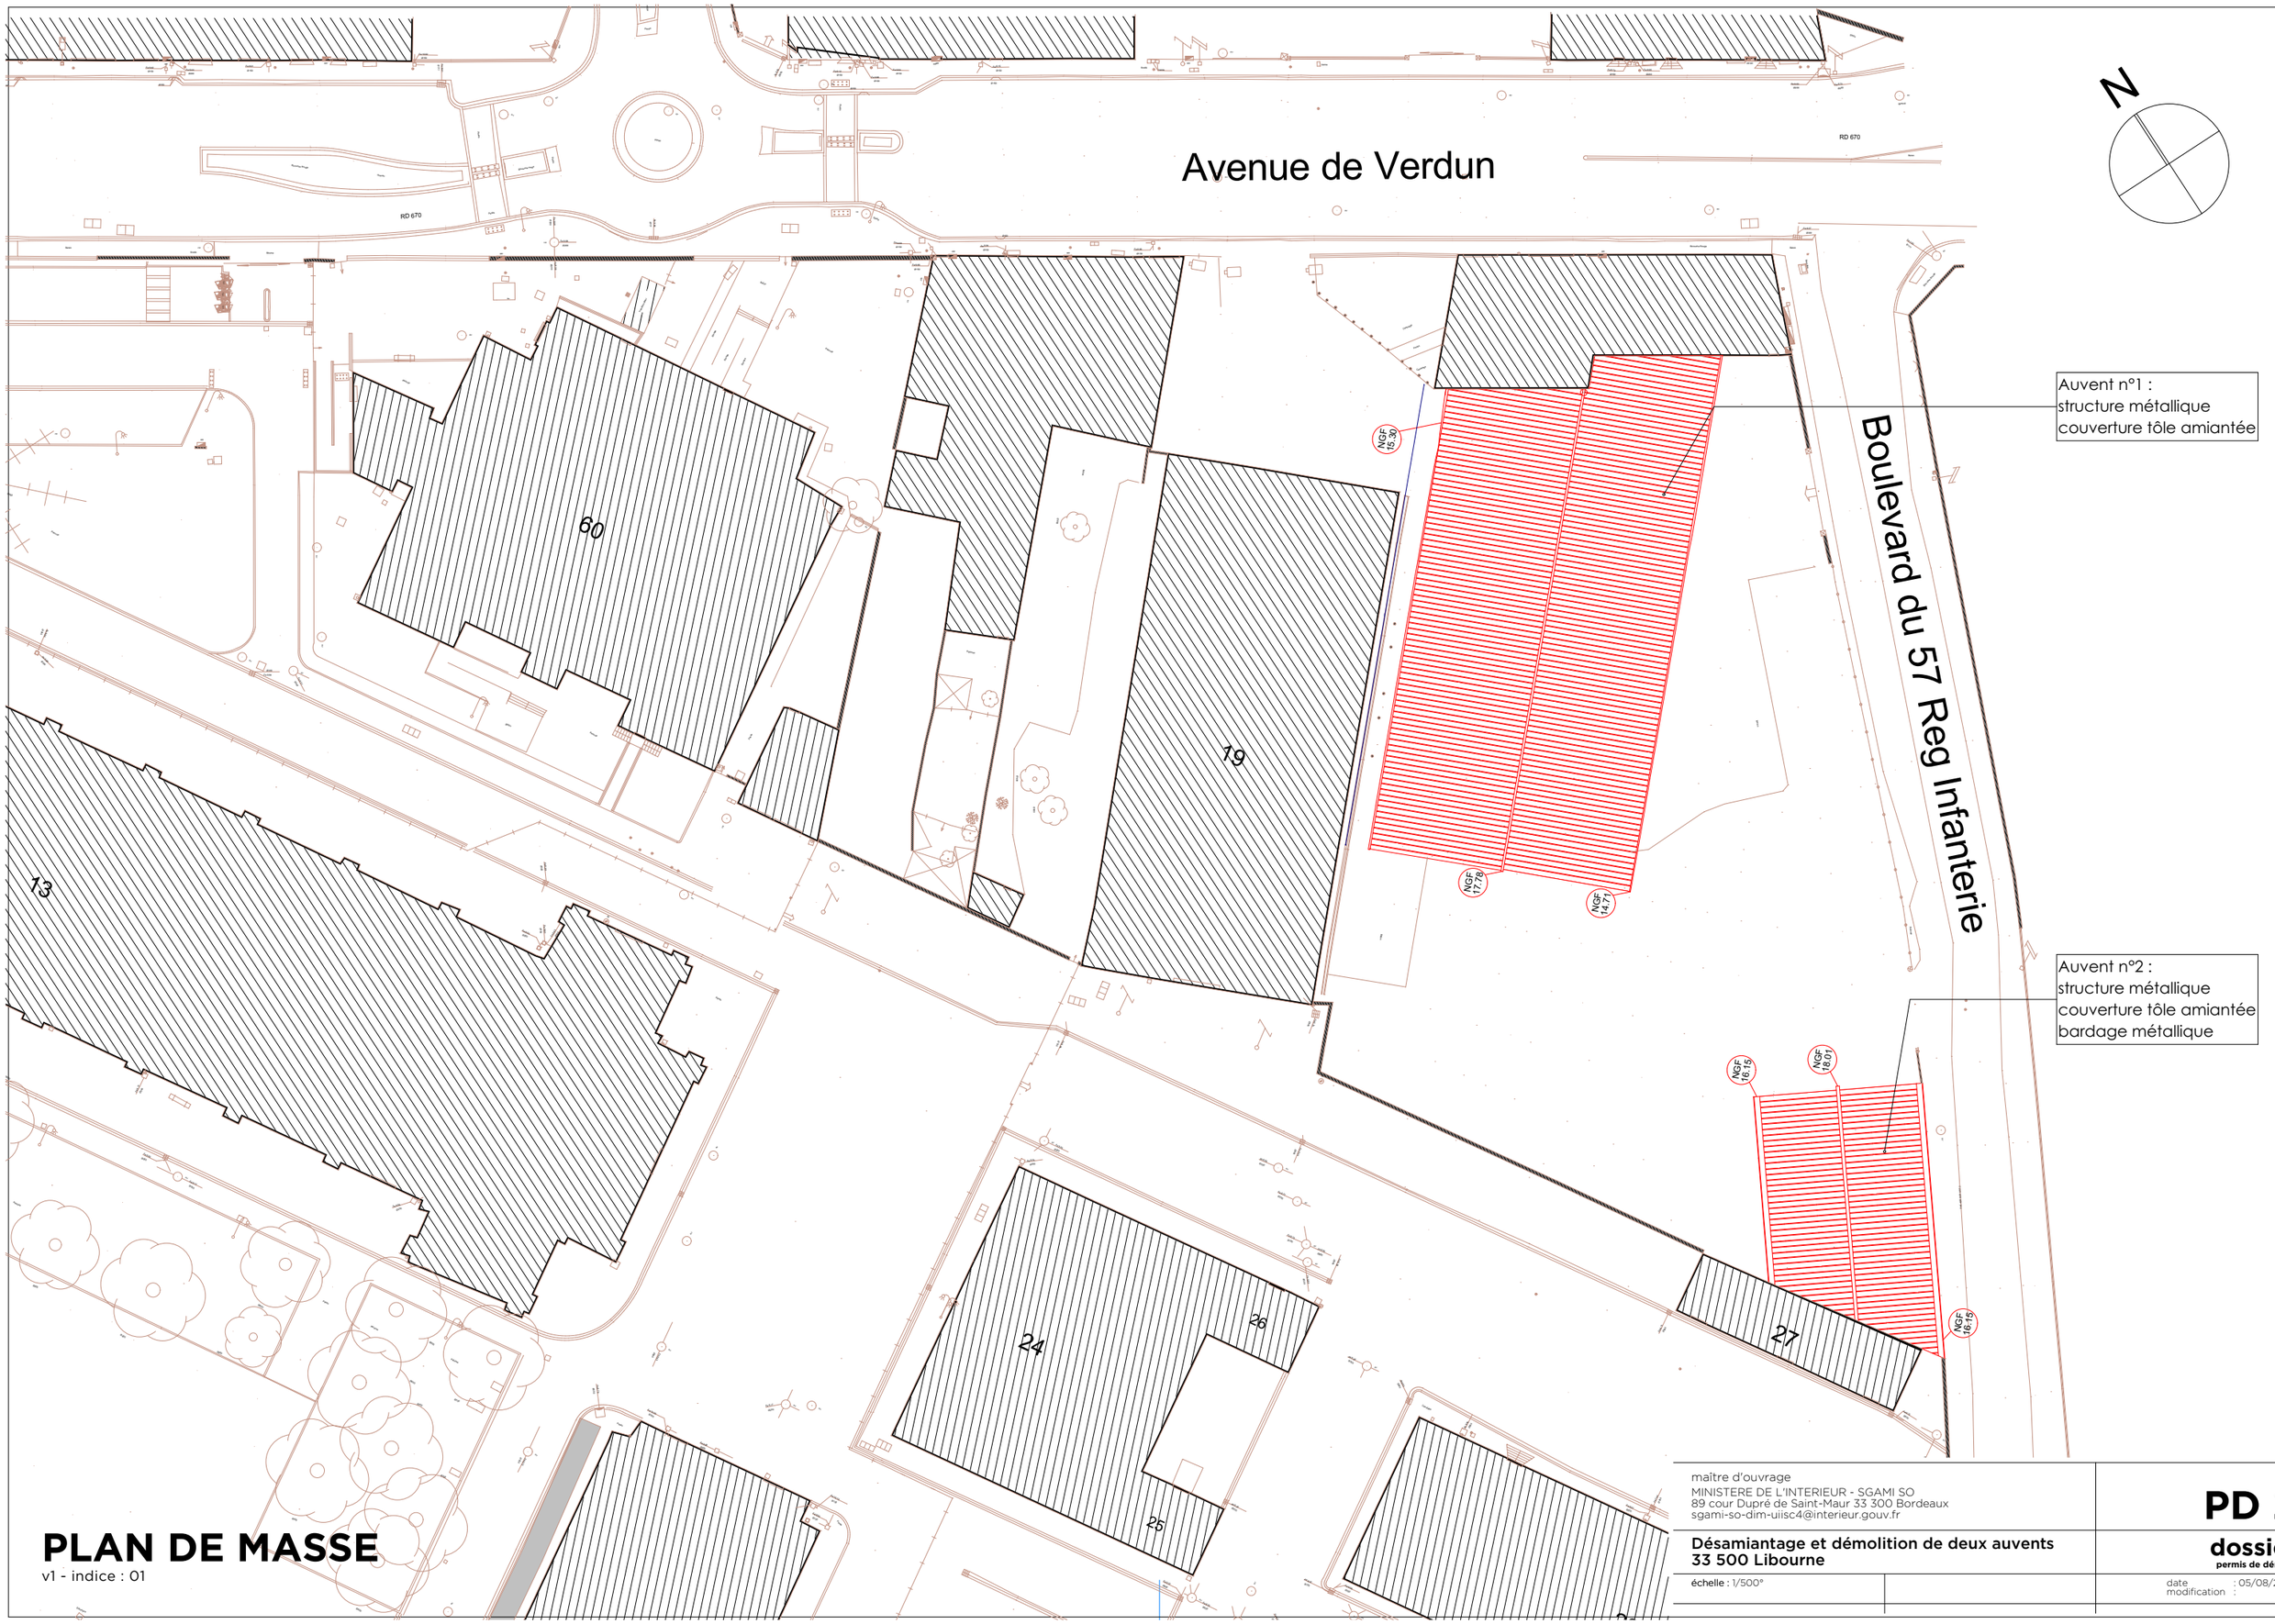


PLAN DE MASSE

v1 - indice : 01

maître d'ouvrage
MINISTERE DE L'INTERIEUR - SGAMI SO
89 cour Dupré de Saint-Maur 33 300 Bordeaux
sgami-so-dim-uiisc4@interieur.gouv.fr

Désamiantage et démolition de deux auvents
33 500 Libourne

échelle : 1/500°

PD 2

dossier
permis de démolir

date : 05/08/2026
modification :