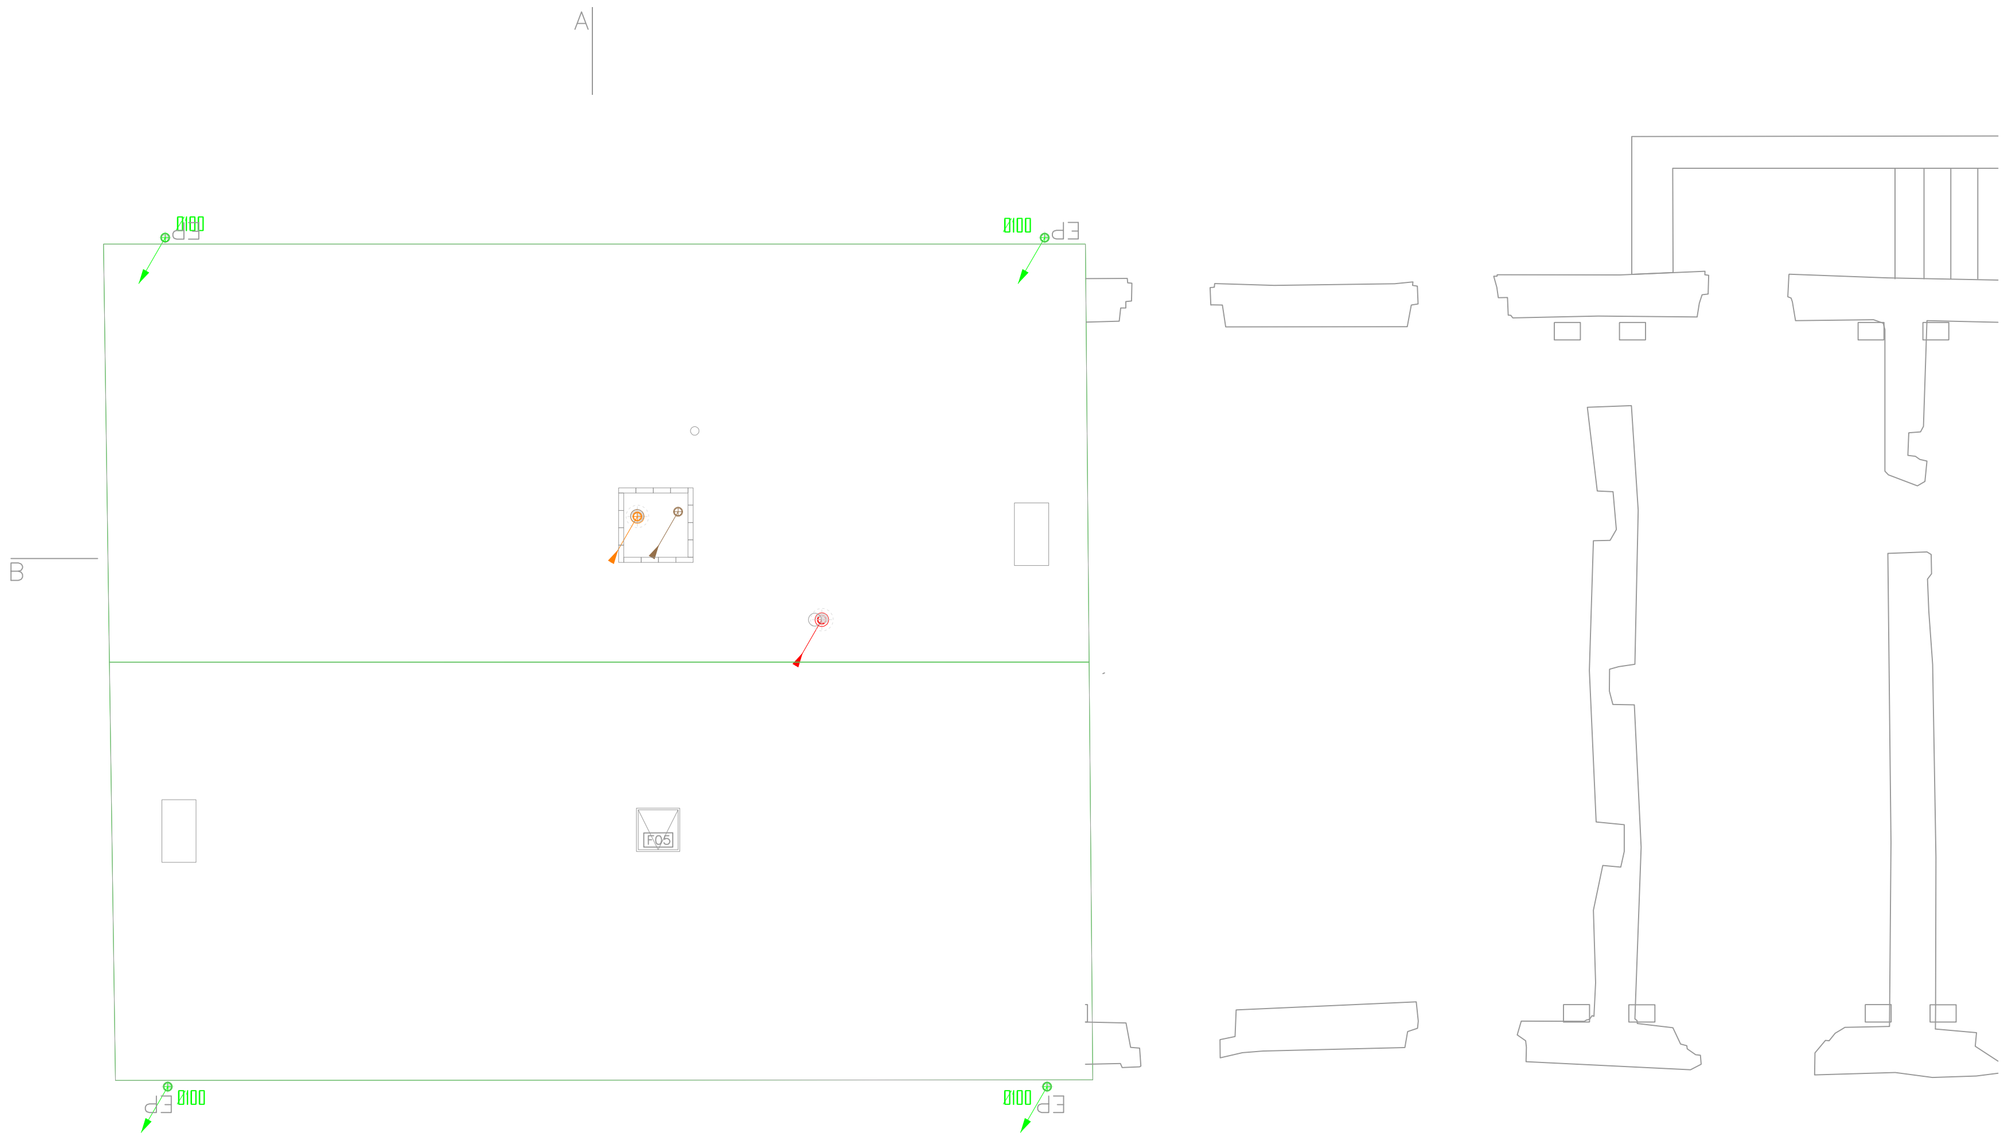


LEGENDE

- Réseau d'air traité
- Réseau de VMC
- Réseau d'air neuf
- Réseau d'air vicié
- Conduit de fumée
- Entrée d'air
- EU — Réseau Eaux Usées
- EU — Réseau Eaux Usées en plafond
- EV — Réseau Eaux Vannes
- EV — Réseau Eaux Vannes en plafond
- EP — Réseau Eaux Pluviales
- EP — Réseau Eaux Pluviales en plafond
- VP — Réseau Ventilation Primaire
- EF — Réseau de distribution Eau Froide
- ECS — Réseau de distribution Eau Chaude Sanitaire
- Réseaux Hors lot

Plan Chauffage Ventilation Plomberie

Niveau Toiture / CVPBS005

B52

Restauration de la Ferme des Aurèdes
La Plaines des Maures
Le Cannet des Maures 83340

Maître d'ouvrage	Conservatoire du Littoral	Corderie Royale 17306 ROCHEFORT	T @
Architecte	LA FAMILLE	50 Avenue des Caillols 13012 Marseille	T @
BET Fluides	B52	251 chemin des Gourettes 06370 MOUANS-SARTOUX	T 04 92 28 03 09 @ ufficio@ufficio-b52.com

INDICE	DATE	LIBELLE DES MODIFICATIONS	
0	Sept. 2026	1er diffusion	Phase / PRO

Echelle 1/50

Ce document est la propriété de B52. Il ne peut pas être utilisé, reproduit ou communiqué sans autorisation écrite /