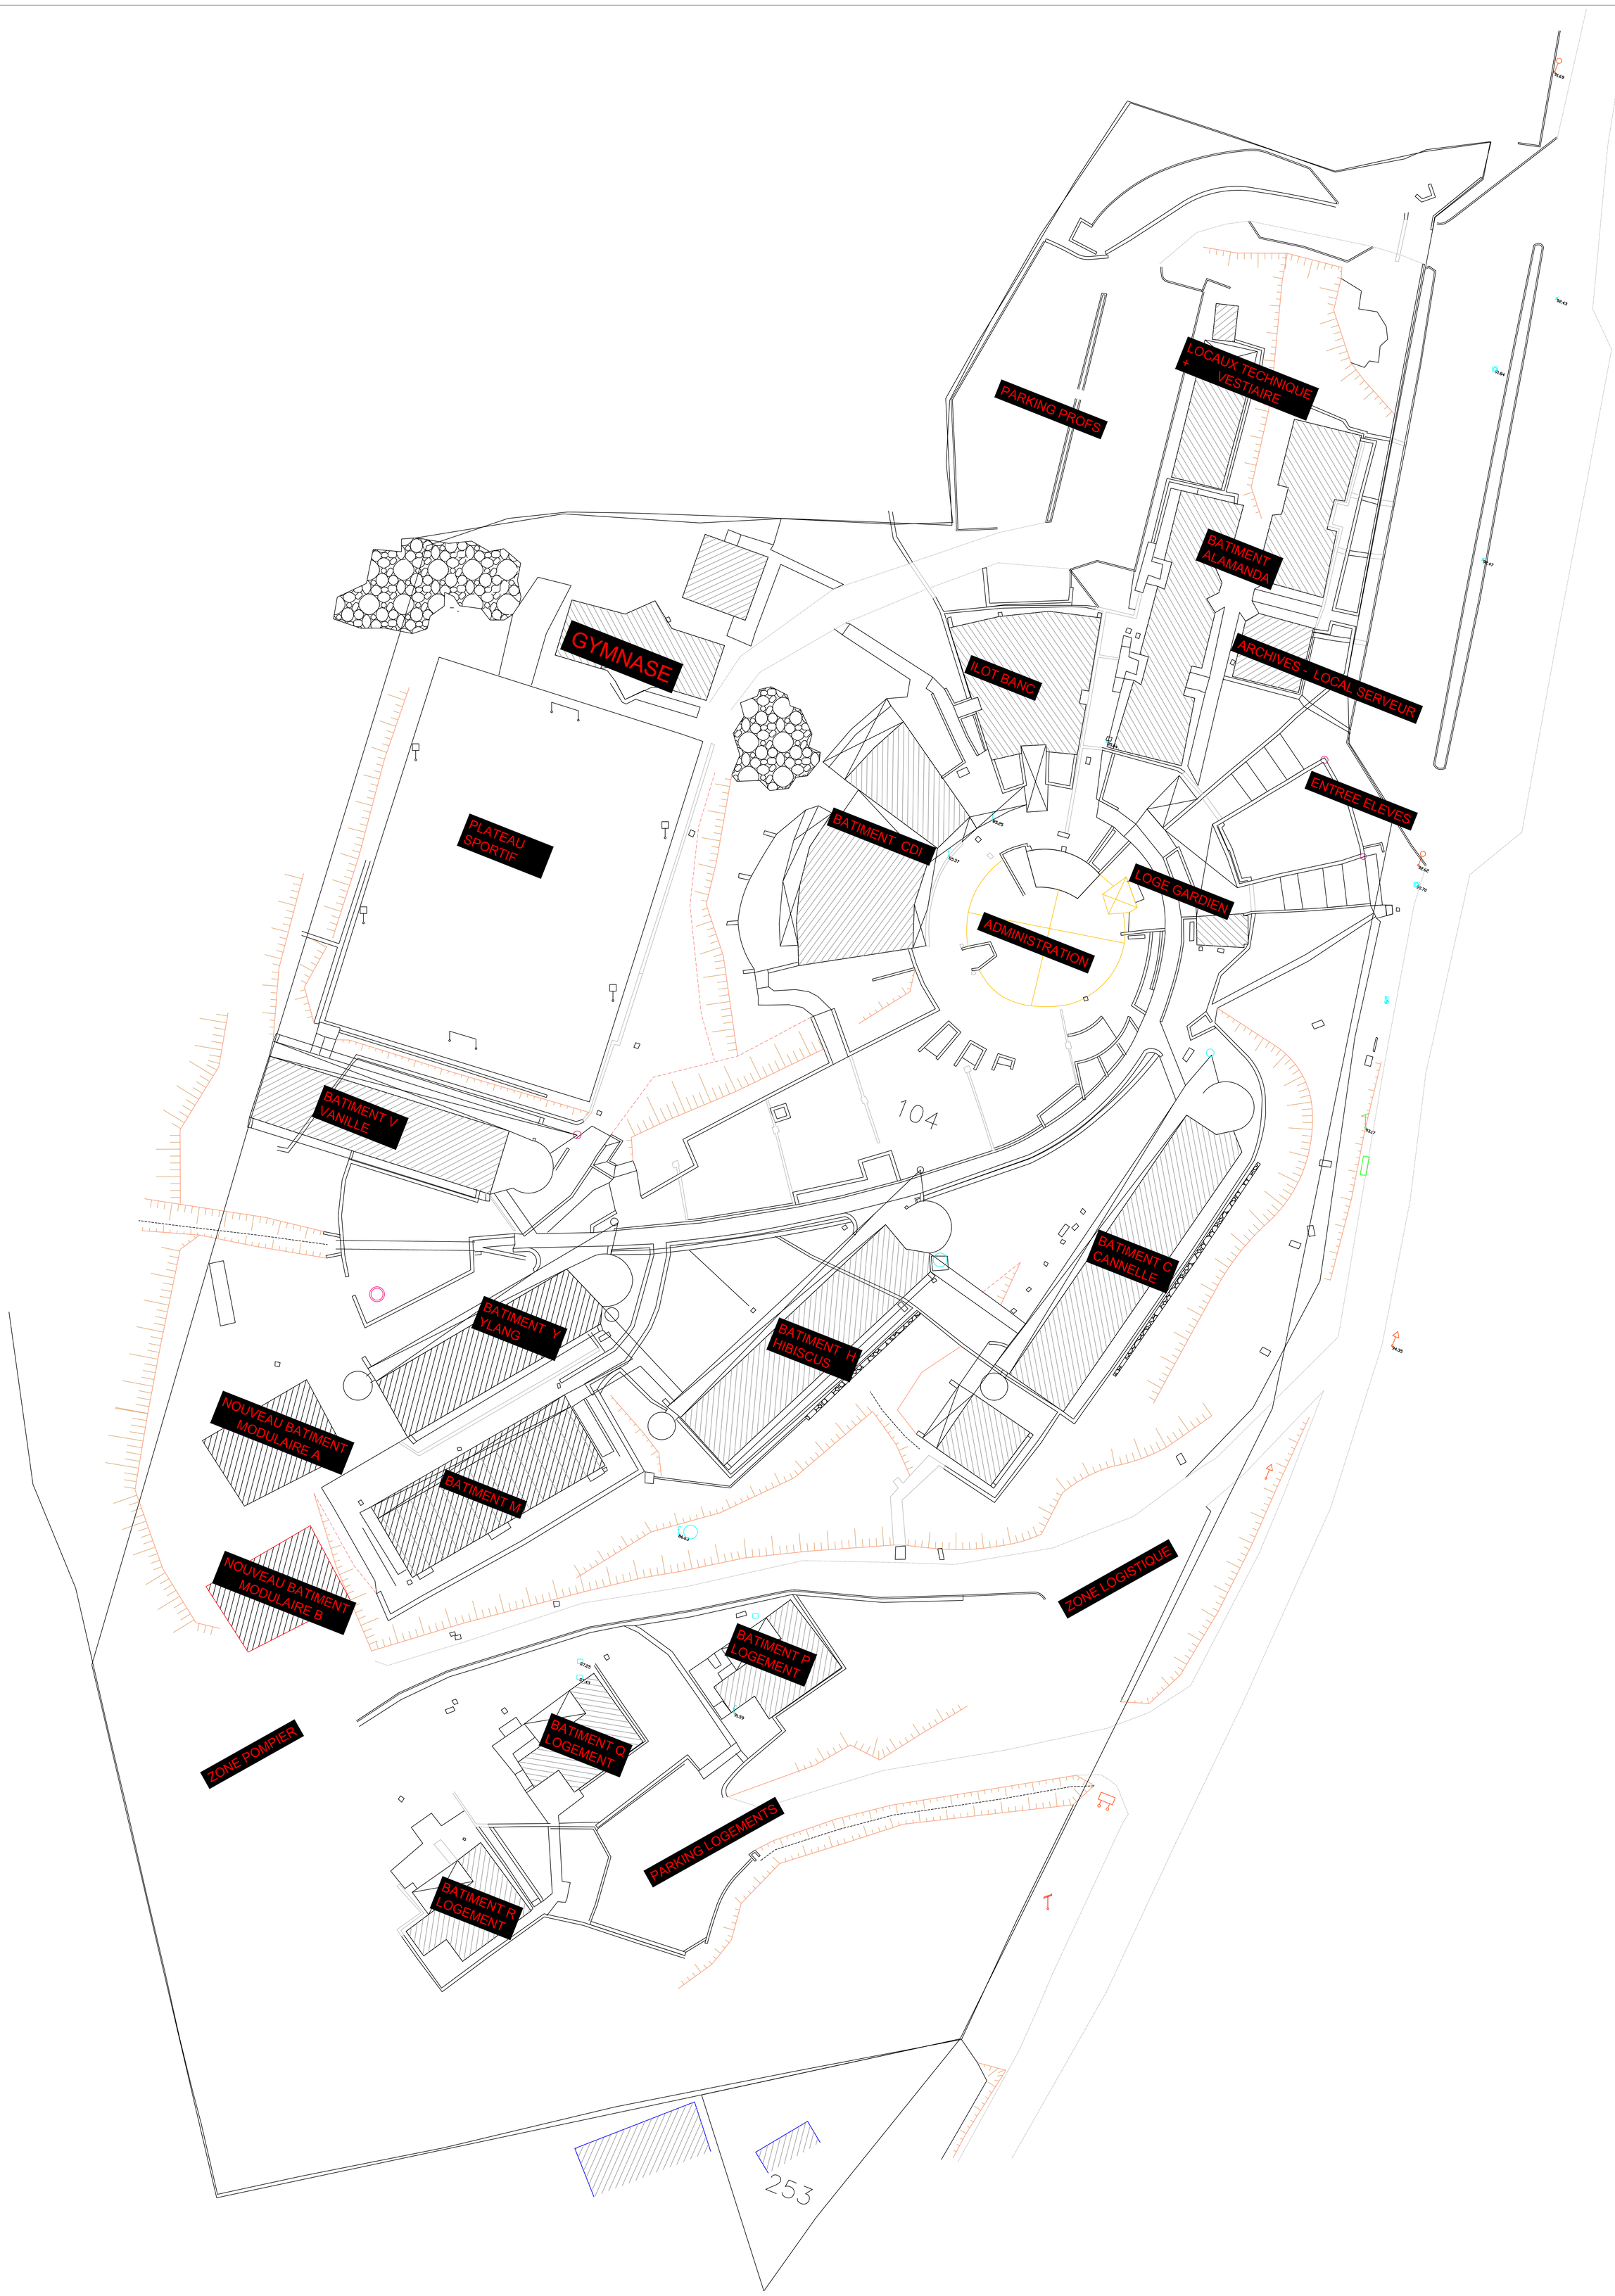


RECTORAT DE MAYOTTE
Division des Constructions Scolaires
97600 MAMOUDZOU
Tél. : 02 69 61 93 21

RECTORAT DE MAYOTTE
Liberté
Égalité
Fraternité

MISES AUX NORMES ELECTRICITE CFA CFO

CITE DU NORD - MTSANGADOUA

PLAN DE MASSE

PRO-DCE

ECHELLE : 1/100

REF PLAN : EL 02

DATE : 30/06/2026

MEI
ZI NEL KAWENI
97600 MAMOUDZOU
Tél : (0269) 61.51.85

MAORE ETUDES et INGENIERIE