


LOGE GARDIEN

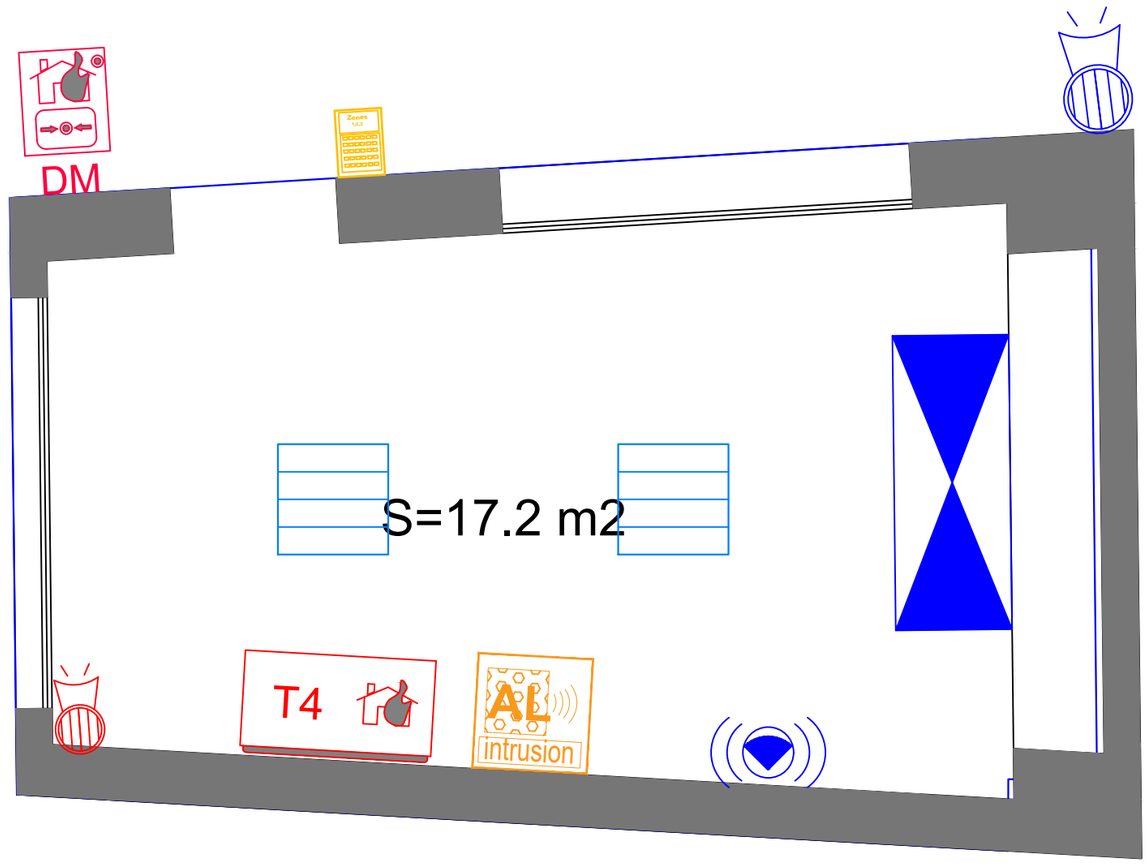


RECTORAT DE MAYOTTE Division des Constructions Scolaires 97600 MAMOUDZOU Tél. : 02 69 61 93 21 RECTORAT DE MAYOTTE Liberté Égalité Fraternité	MISE AUX NORMES ELECTRIQUES CFO CFA SSI SSS CITE SCOLAIRE DU NORD - MTSANGADOUA	PRO-DCE	REF PLAN: EL03	LOGE GARDIEN	MEI ZI NEL KAWENI 97600 MAMOUDZOU Tél : (0269) 61.51.85
	PLAN ELECTRICITE CFO CFA SSI SSS	ECHELLE: 1/50	DATE: 30/06/26		

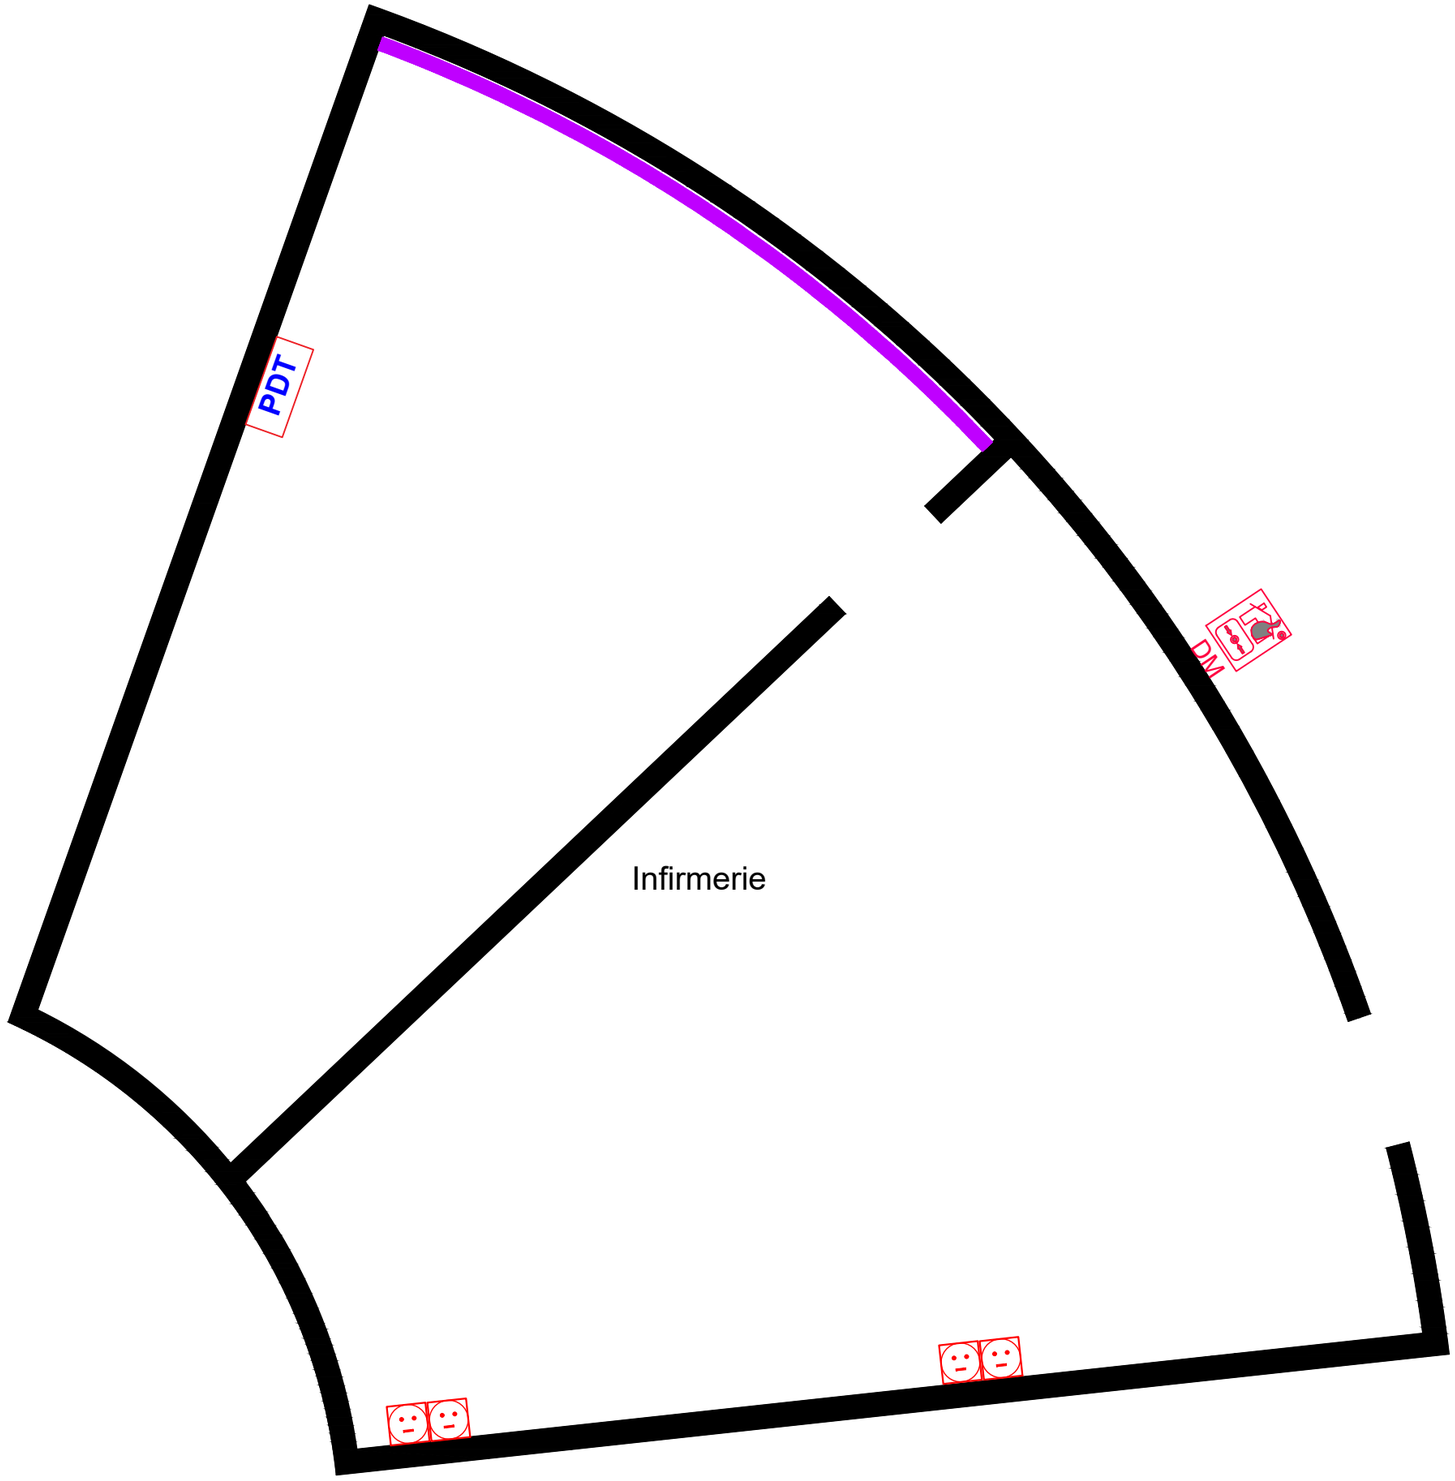

RECTORAT DE MAYOTTE Division des Constructions Scolaires 97600 MAMOUDZOU Tél. : 02 69 61 93 21	MISE AUX NORMES ELECTRIQUES CFO CFA SSI SSS CITE SCOLAIRE DU NORD - MTSANGADOUA	PRO-DCE	REF PLAN: EL03	INFIRMERIE	MEI ZI NEL KAWENI 97600 MAMOUDZOU Tél : (0269) 61.51.85
	PLAN ELECTRICITE CFO CFA SSI SSS	ECHELLE: 1/50	DATE: 30/06/26		

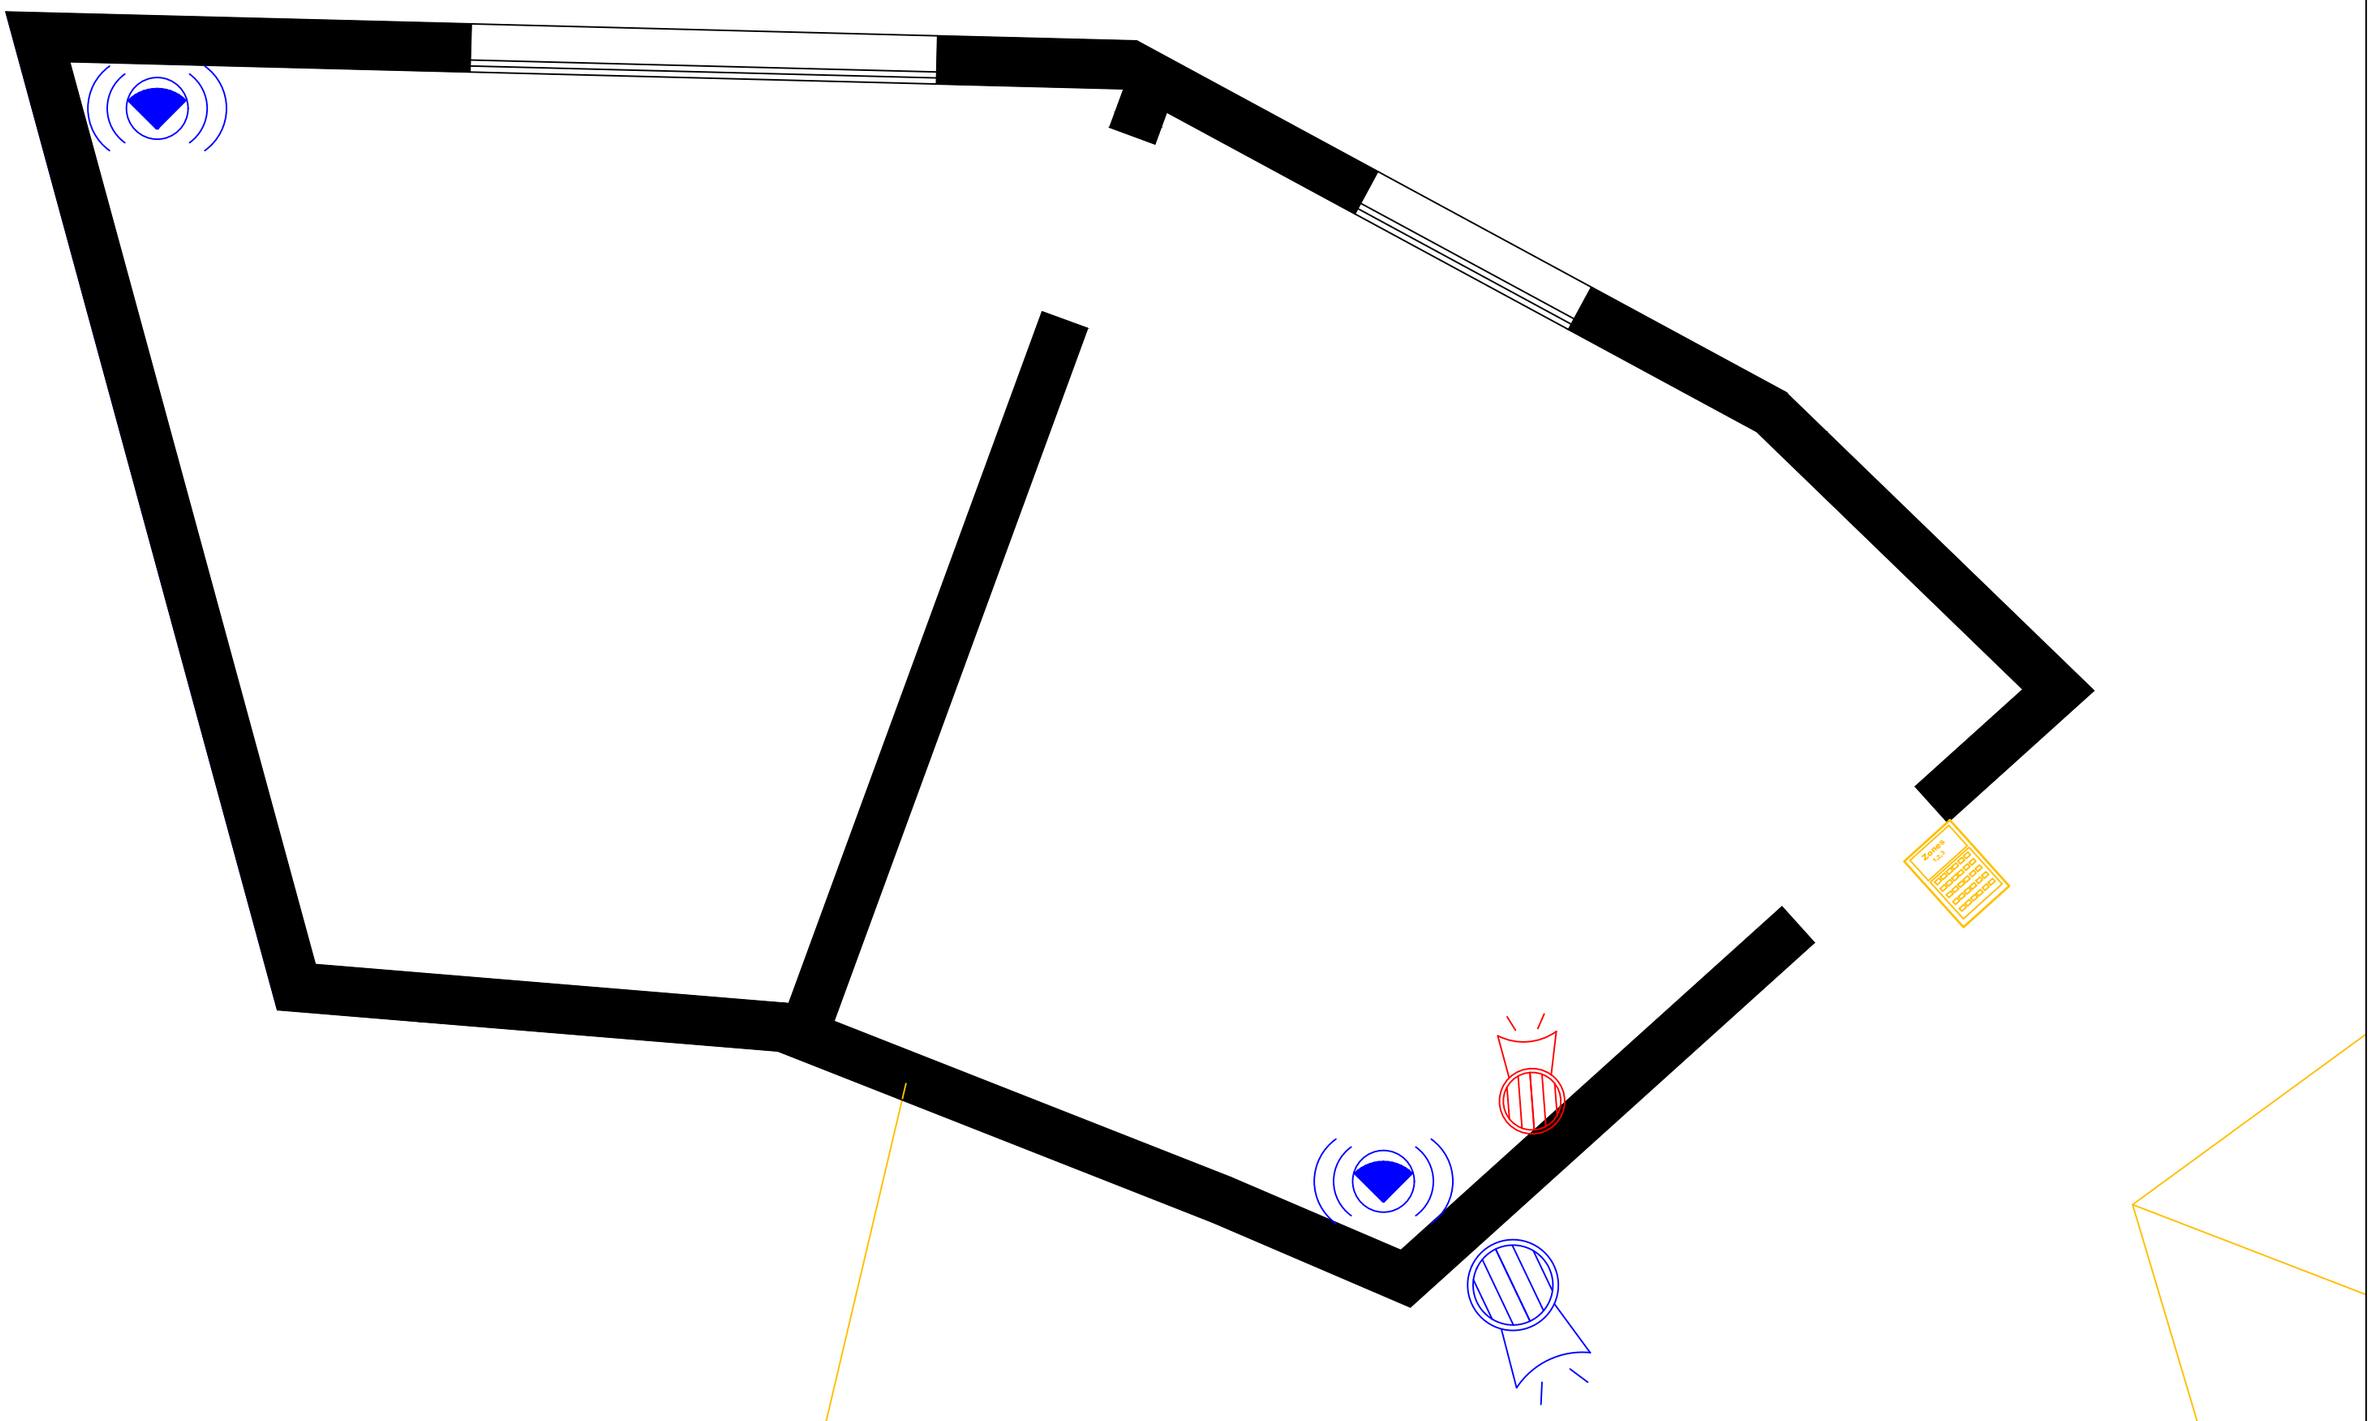


RECTORAT DE MAYOTTE Division des Constructions Scolaires 97600 MAMOUDZOU Tél. : 02 69 61 93 21 RECTORAT DE MAYOTTE Liberté Égalité Fraternité	MISE AUX NORMES ELECTRIQUES CFO CFA SSI SSS CITE SCOLAIRE DU NORD - MTSANGADOUA	PRO-DCE	REF PLAN: EL03	BUREAU ADMINISTRATION R+1	MEI ZI NEL KAWENI 97600 MAMOUDZOU Tél : (0269) 61.51.85 MAOPE ETUDES et INGENIERIE
	PLAN ELECTRICITE CFO CFA SSI SSS	ECHELLE: 1/50	DATE: 30/06/26		

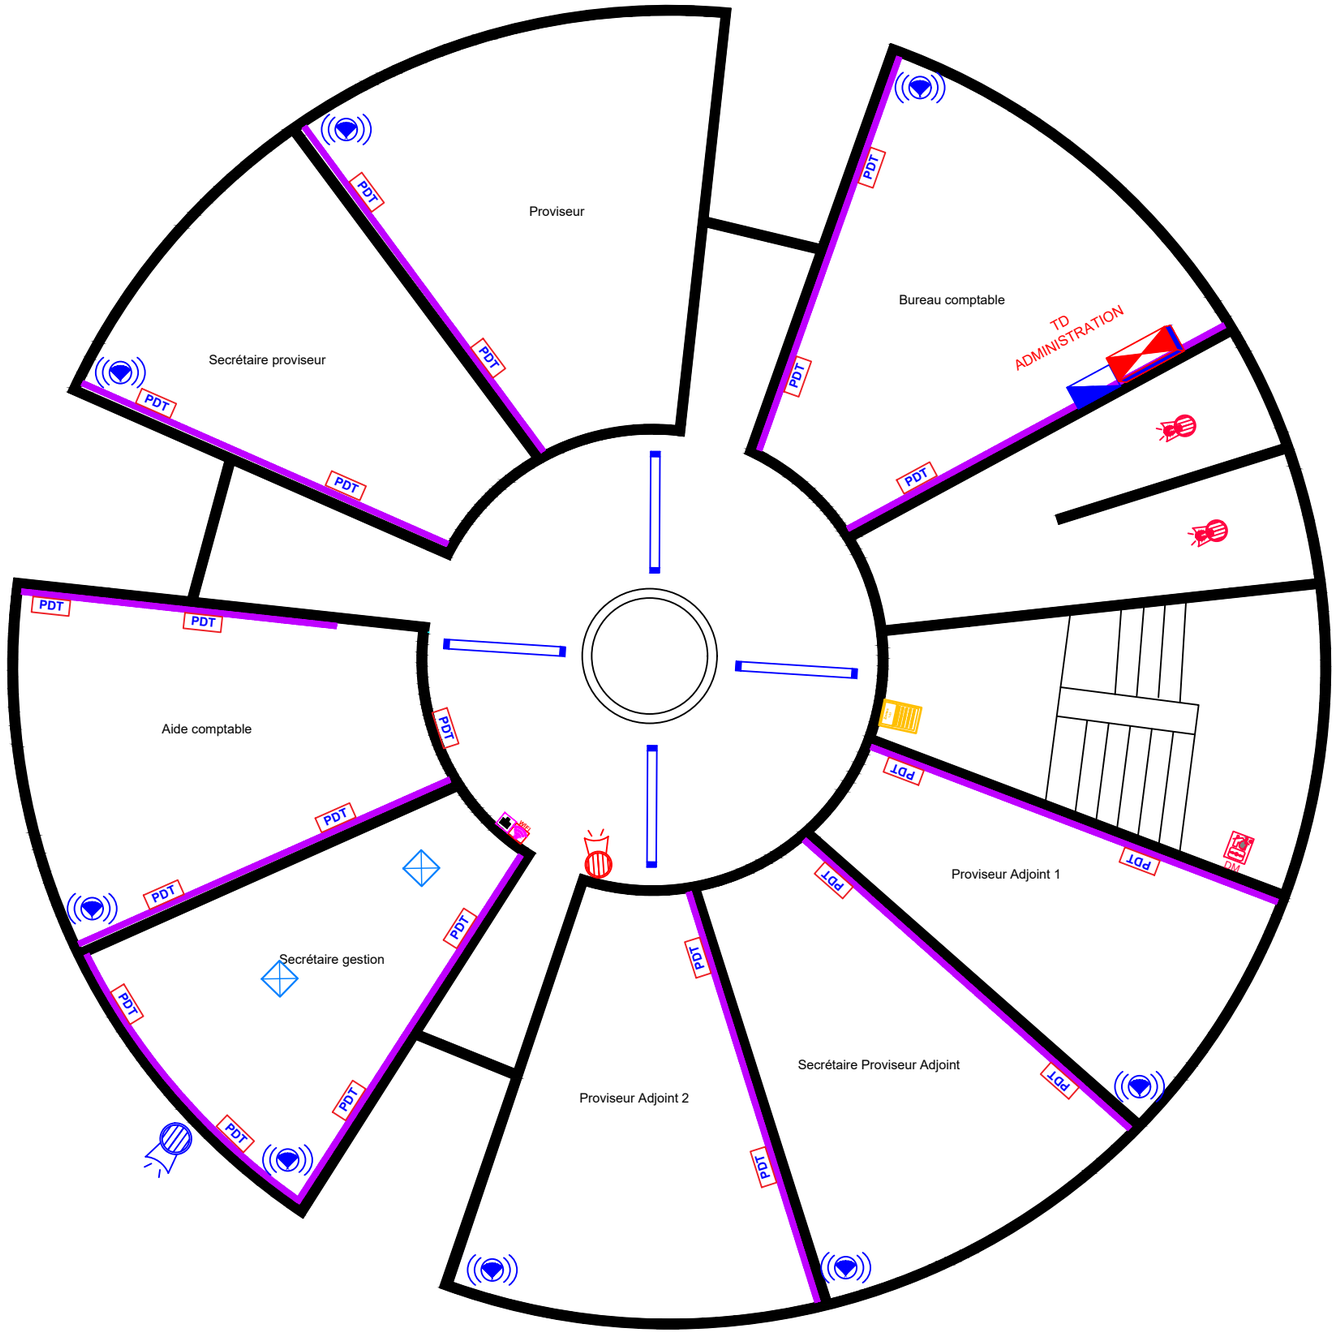

RECTORAT DE MAYOTTE Division des Constructions Scolaires 97600 MAMOUDZOU Tél. : 02 69 61 93 21 RECTORAT DE MAYOTTE Liberté Égalité Fraternité	MISE AUX NORMES ELECTRIQUES CFO CFA SSI SSS CITE SCOLAIRE DU NORD - MTSANGADOUA PLAN ELECTRICITE CFO CFA SSI SSS	PRO-DCE ECHELLE: 1/50	REF PLAN: EL03 DATE: 30/06/26	ADMINISTRATION	MEI ZI NEL KAWENI 97600 MAMOUDZOU Tél : (0269) 61.51.85

BATIMENT CDI R.D.C.

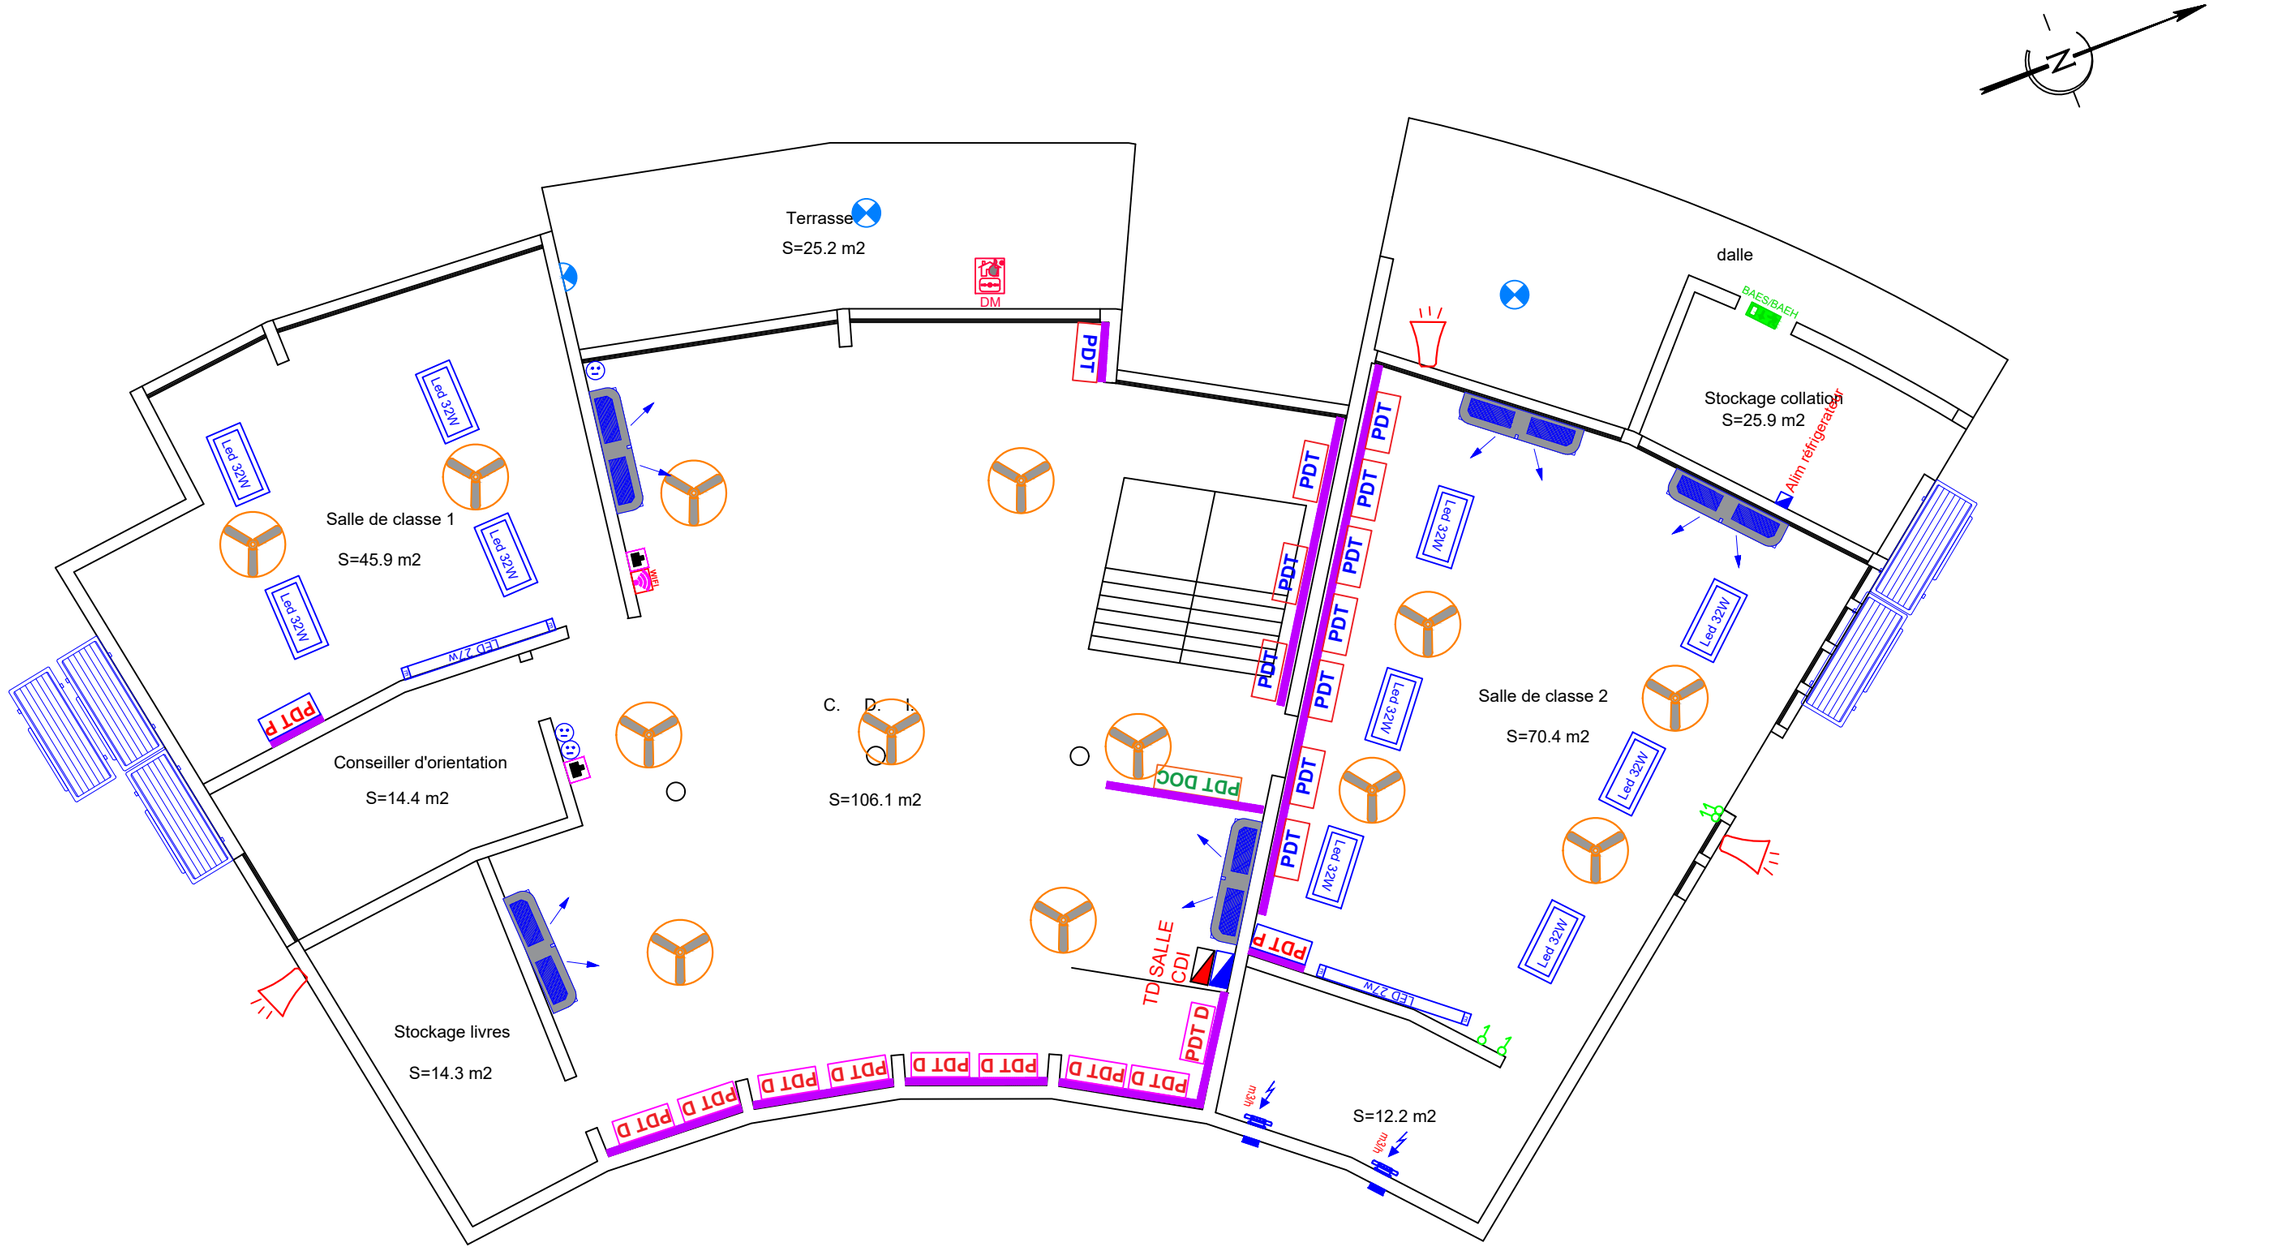


RECTORAT DE MAYOTTE Division des Constructions Scolaires 97600 MAMOUDZOU Tél. : 02 69 61 93 21	MISE AUX NORMES ELECTRIQUES CFO CFA SSI SSS CITE SCOLAIRE DU NORD - MTSANGADOUA	PRO-DCE	REF PLAN: EL03	BATIMENT CDI - RDC	MEI ZI NEL KAWENI 97600 MAMOUDZOU Tél : (0269) 61.51.85
	PLAN ELECTRICITE CFO CFA SSI SSS	ECHELLE: 1/50	DATE: 30/06/26		

BATIMENT CDI R+1



RECTORAT DE MAYOTTE Division des Constructions Scolaires 97600 MAMOUDZOU Tél. : 02 69 61 93 21	MISE AUX NORMES ELECTRIQUES CFO CFA SSI SSS CITE SCOLAIRE DU NORD - MTSANGADOUA	PRO-DCE	REF PLAN: EL03	BATIMENT CDI - R+1	MEI ZI NEL KAWENI 97600 MAMOUDZOU Tél : (0269) 61.51.85
	PLAN ELECTRICITE CFO CFA SSI SSS	ECHELLE: 1/50	DATE: 30/06/26		


ILOT BLANC

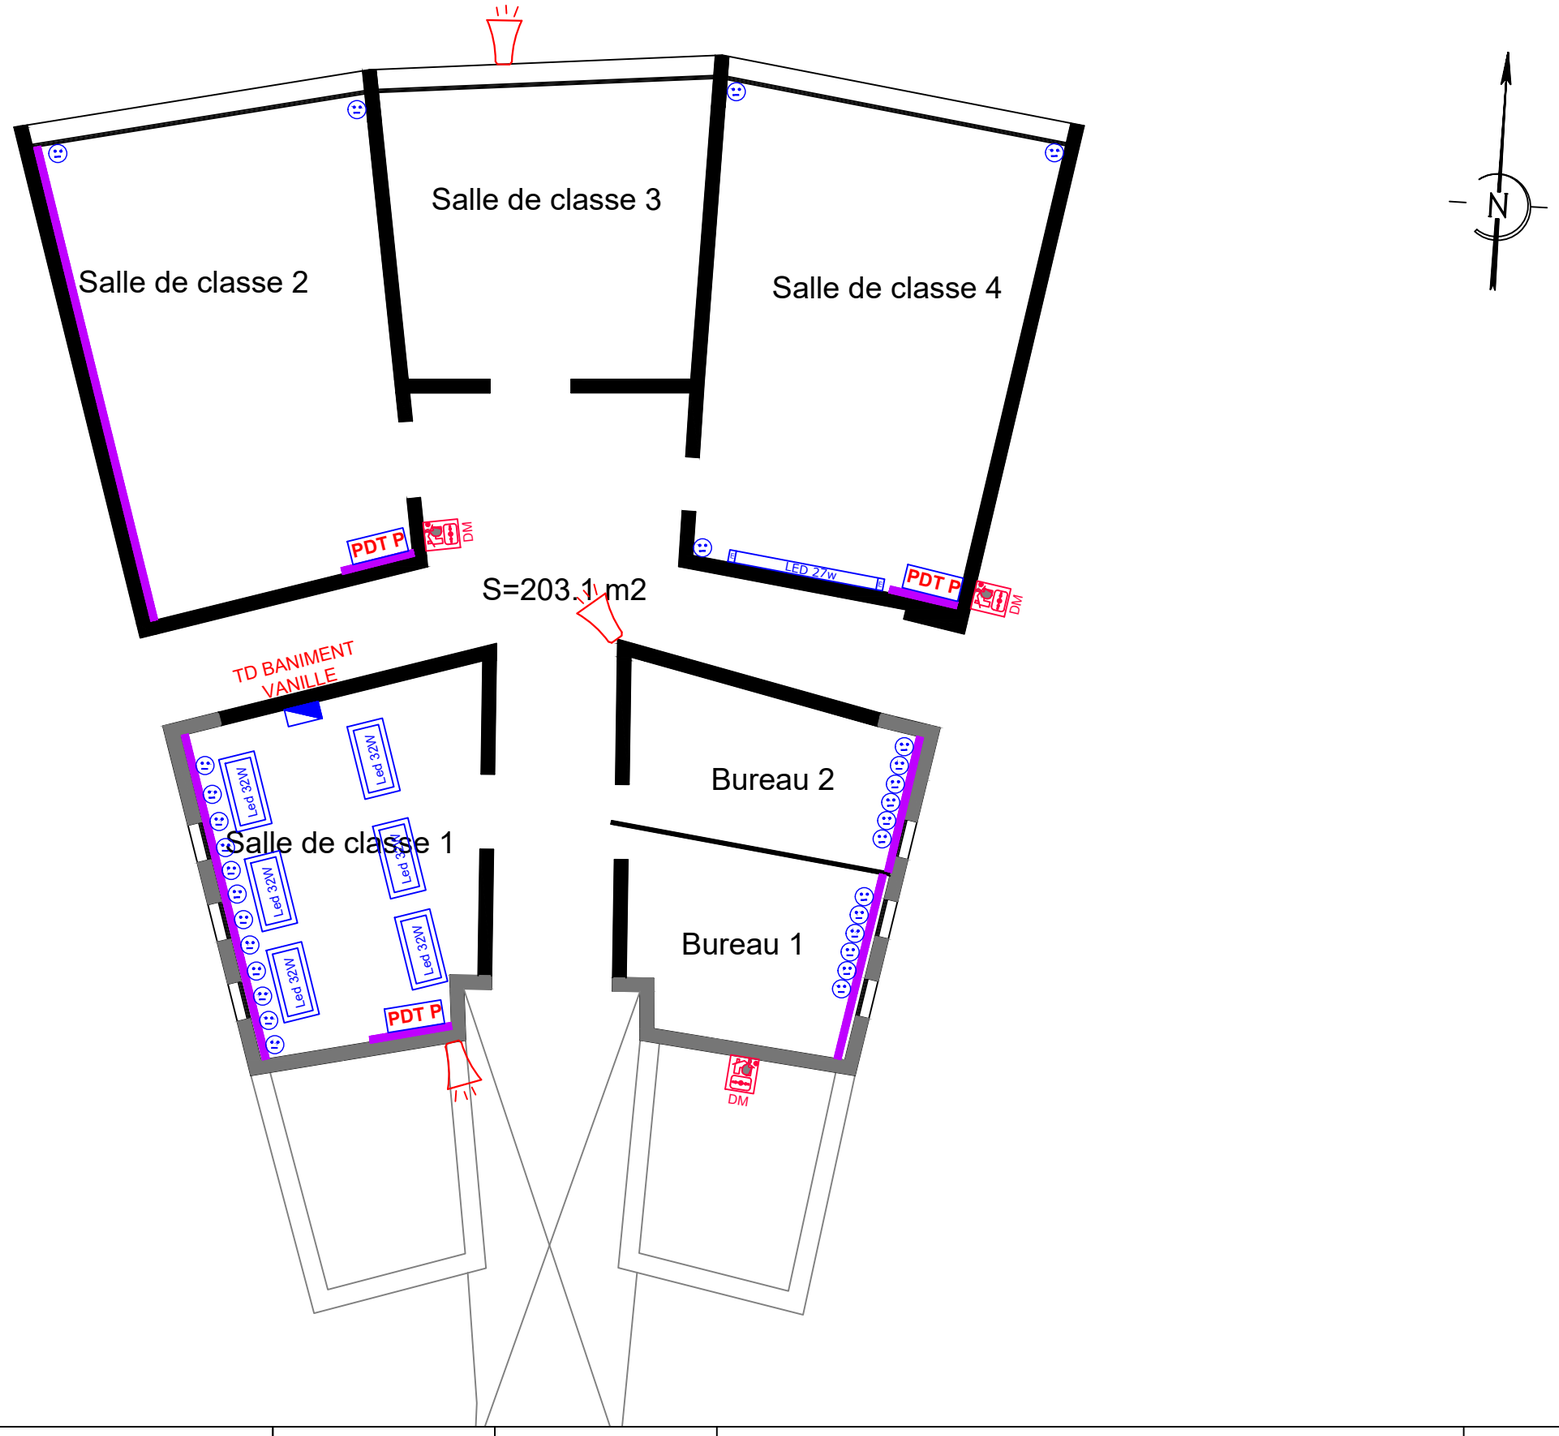


RECTORAT DE MAYOTTE Division des Constructions Scolaires 97600 MAMOUDZOU Tél. : 02 69 61 93 21	MISE AUX NORMES ELECTRIQUES CFO CFA SSI SSS CITE SCOLAIRE DU NORD - MTSANGADOUA	PRO-DCE	REF PLAN: EL03	ILOT BLANC
	PLAN ELECTRICITE CFO CFA SSI SSS	ECHELLE: 1/50	DATE: 30/06/26	

MEI
ZI NEL KAWENI
97600 MAMOUDZOU
Tél : (0269) 61.51.85

BATIMENT ALAMANDA R+1

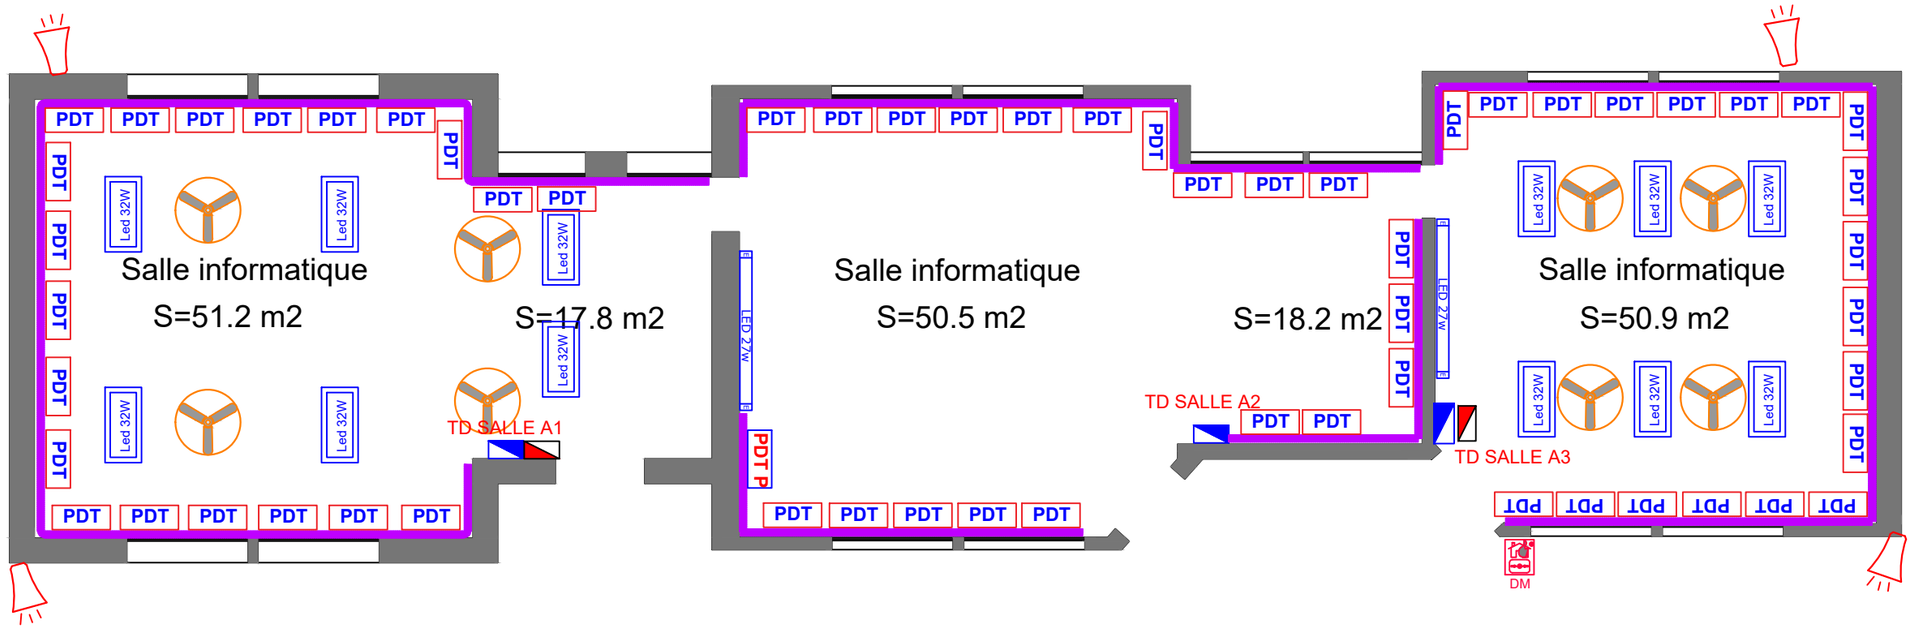


BATIMENT ALAMANDA R.D.C.

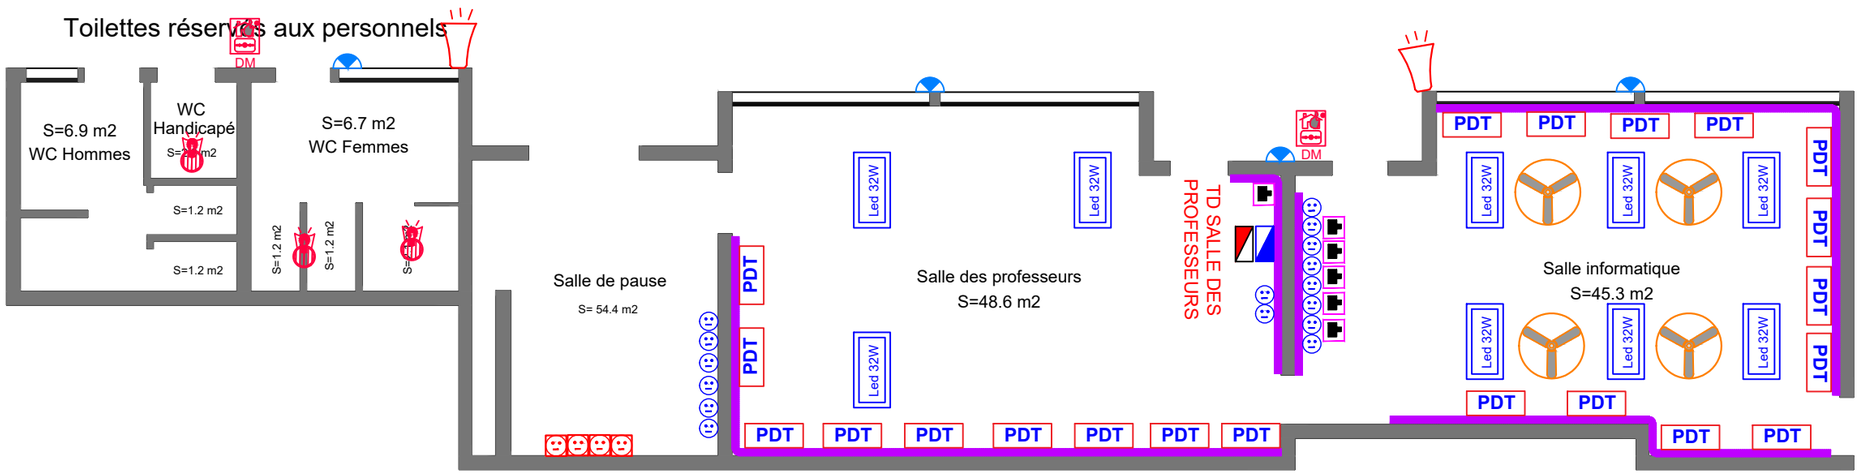


RECTORAT DE MAYOTTE Division des Constructions Scolaires 97600 MAMOUDZOU Tél. : 02 69 61 93 21 RECTORAT DE MAYOTTE Liberté Égalité Fraternité	MISE AUX NORMES ELECTRIQUES CFO CFA SSI SSS CITE SCOLAIRE DU NORD - MTSANGADOUA	PRO-DCE	REF PLAN: EL03	BATIMENT ALAMANDA
	PLAN ELECTRICITE CFO CFA SSI SSS	ECHELLE: 1/50	DATE: 30/06/26	

MEI
ZI NEL KAWENI
97600 MAMOUDZOU
Tél : (0269) 61.51.85

ARCHIVES

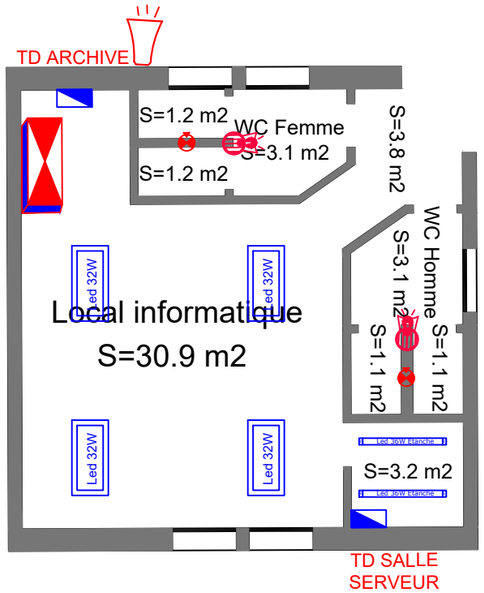


BATIMENT ALAMANDA

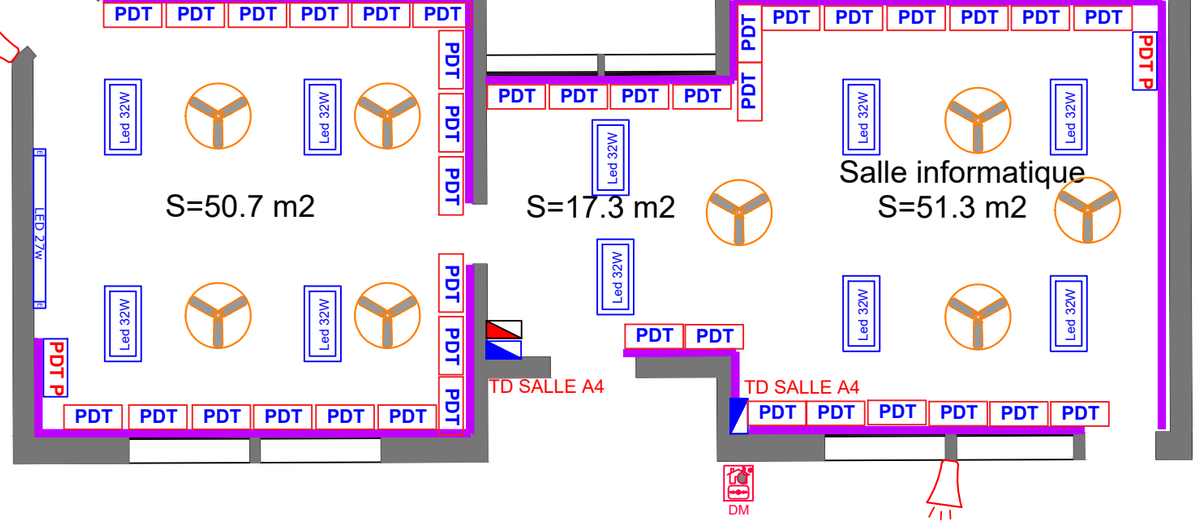


RECTORAT DE MAYOTTE Division des Constructions Scolaires 97600 MAMOUDZOU Tél. : 02 69 61 93 21	MISE AUX NORMES ELECTRIQUES CFO CFA SSI SSS CITE SCOLAIRE DU NORD - MTSANGADOUA	PRO-DCE	REF PLAN: EL03	ARCHIVE ET BATIMENT ALAMANDA	MEI ZI NEL KAWENI 97600 MAMOUDZOU Tél : (0269) 61.51.85
	PLAN ELECTRICITE CFO CFA SSI SSS	ECHELLE: 1/50	DATE: 30/06/26		

LOCAUX TECHNIQUES + VESTIAIRES

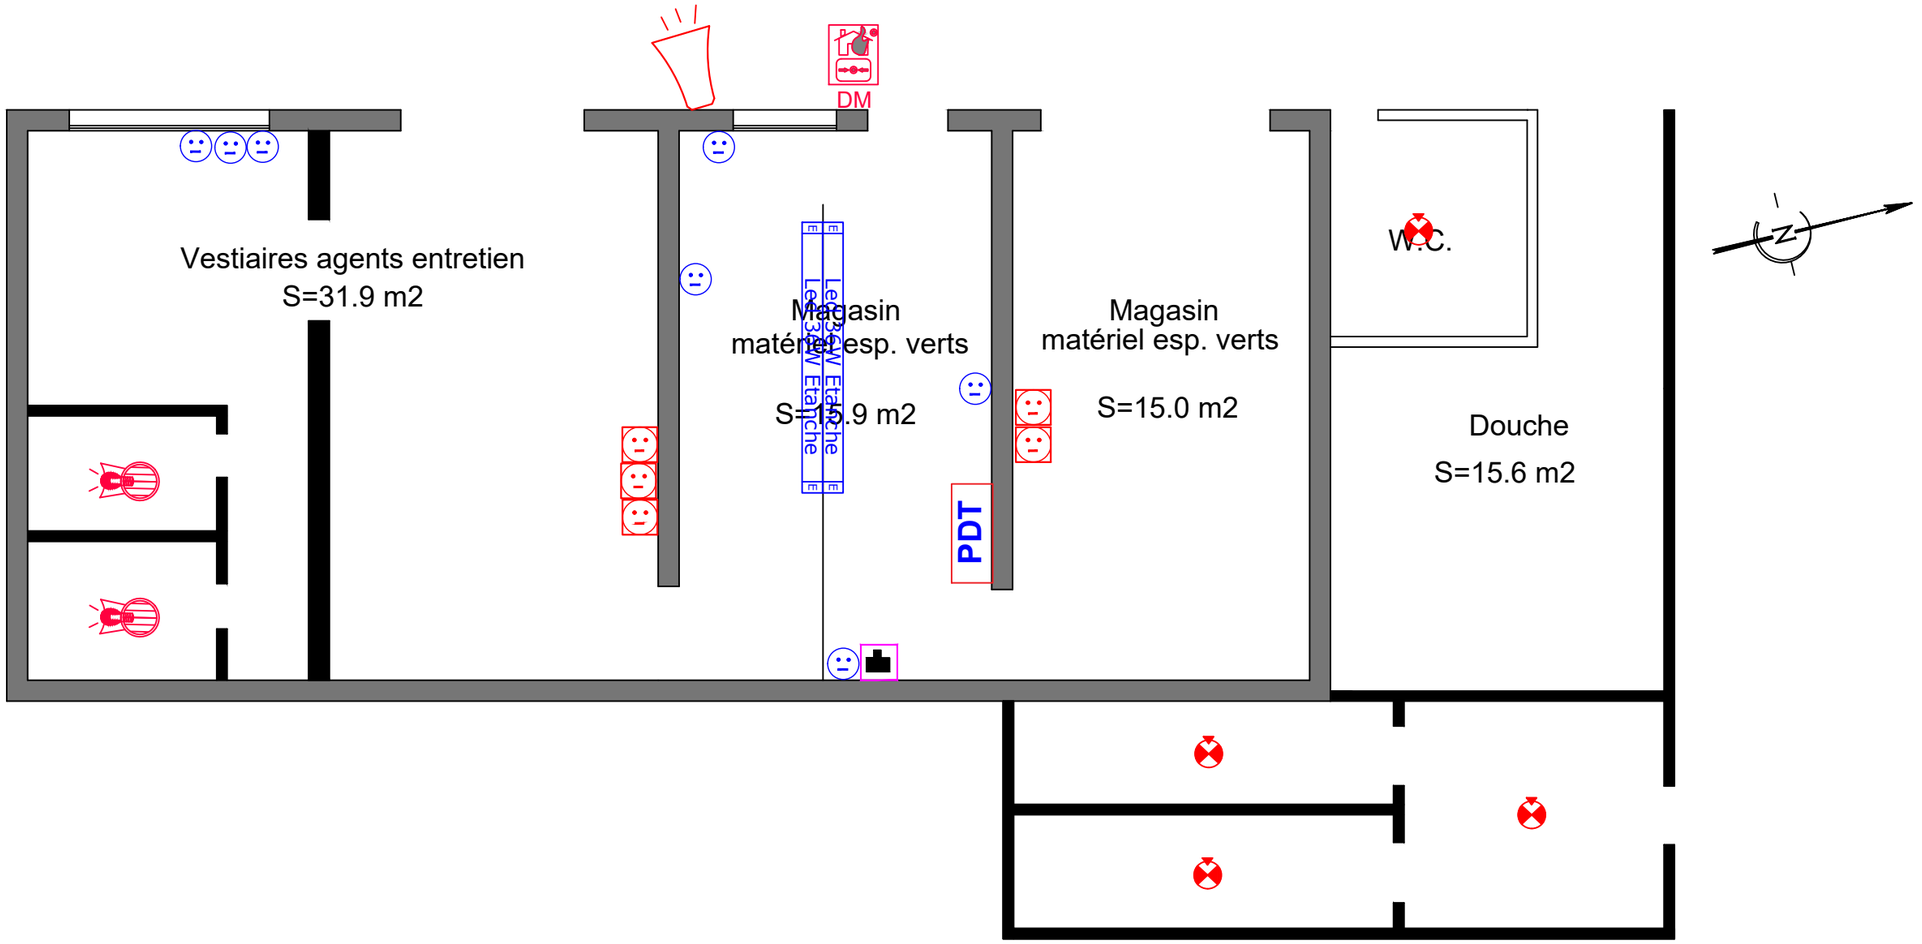


RECTORAT DE MAYOTTE Division des Constructions Scolaires 97600 MAMOUDZOU Tél. : 02 69 61 93 21 RECTORAT DE MAYOTTE Liberté Égalité Fraternité	MISE AUX NORMES ELECTRIQUES CFO CFA SSI SSS CITE SCOLAIRE DU NORD - MTSANGADOUA	PRO-DCE	REF PLAN: EL03	LOCAUX TECHNIQUES + VESTIAIRES
	PLAN ELECTRICITE CFO CFA SSI SSS	ECHELLE: 1/50	DATE: 30/06/26	

MEI
ZI NEL KAWENI
97600 MAMOUDZOU
Tél : (0269) 61.51.85

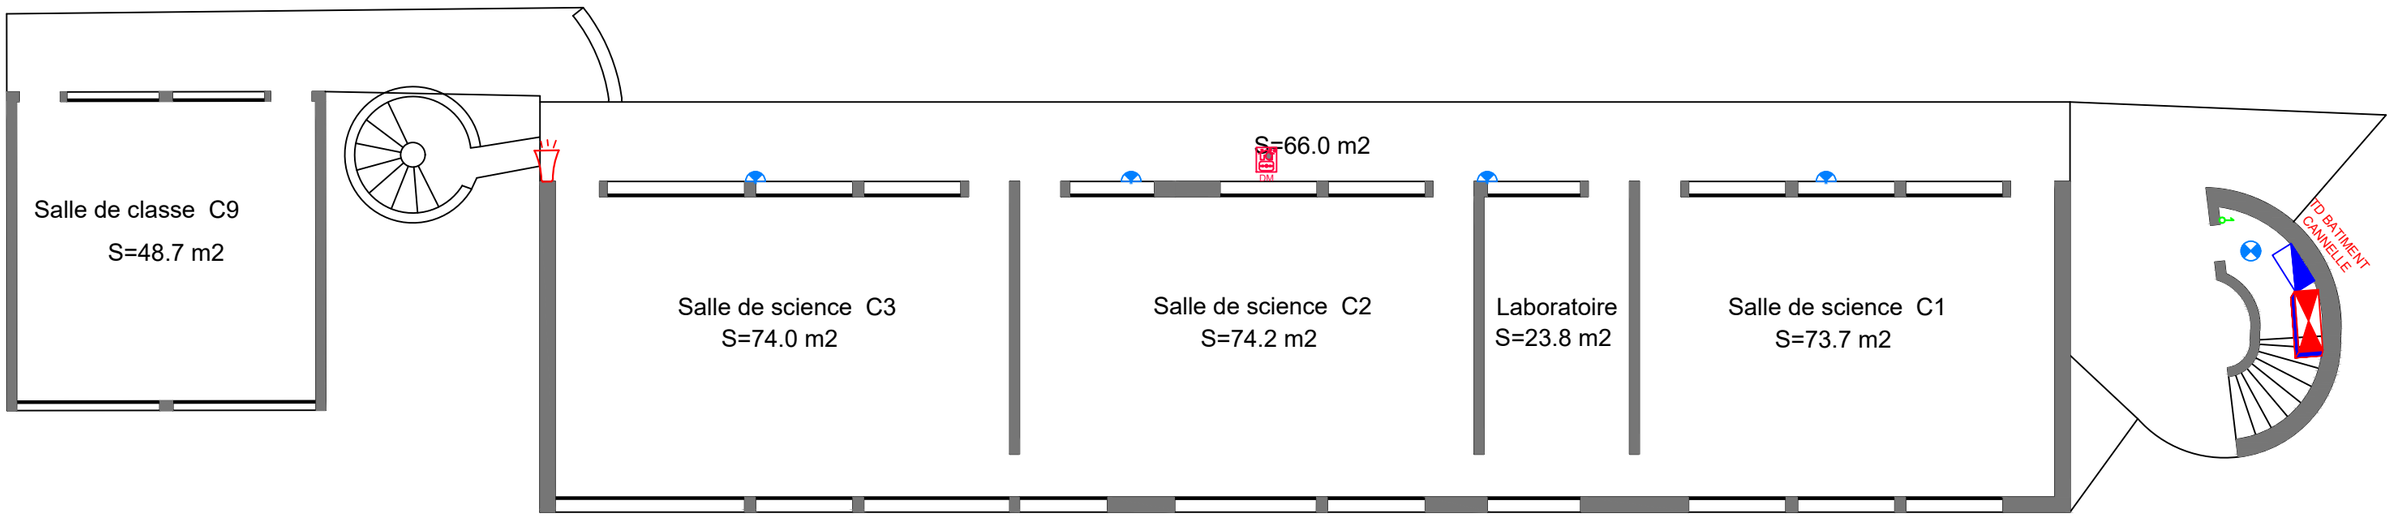


BATIMENT C - CANNELLE R+1

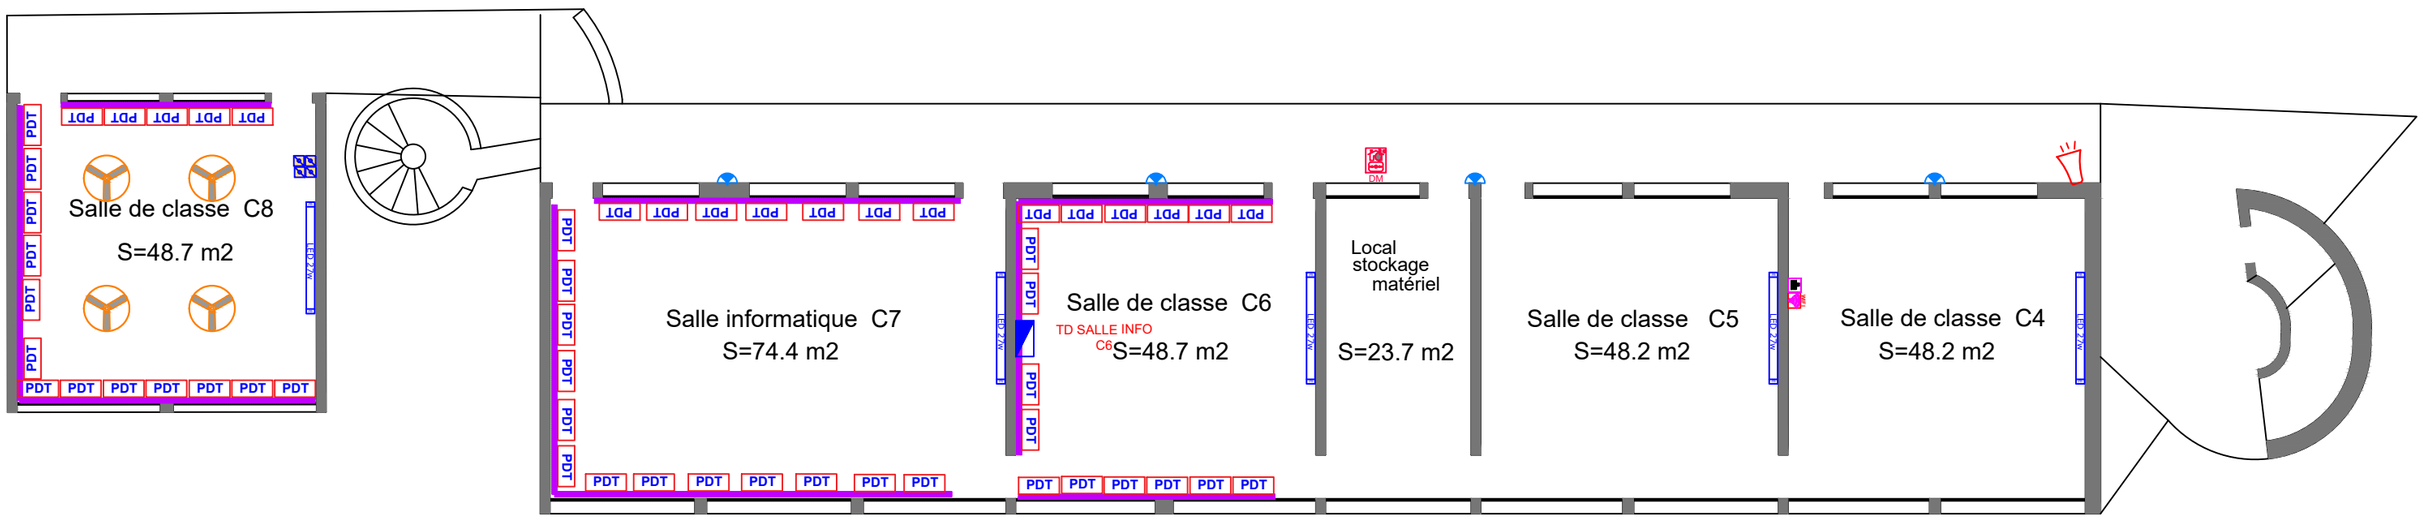


RECTORAT DE MAYOTTE Division des Constructions Scolaires 97600 MAMOUDZOU Tél. : 02 69 61 93 21	MISE AUX NORMES ELECTRIQUES CFO CFA SSI SSS CITE SCOLAIRE DU NORD - MTSANGADOUA	PRO-DCE	REF PLAN: EL03	BATIMENT C - CANNELLE
	PLAN ELECTRICITE CFO CFA SSI SSS	ECHELLE: 1/50	DATE: 30/06/26	MEI ZI NEL KAWENI 97600 MAMOUDZOU Tél : (0269) 61.51.85

BATIMENT H - HIBISCUS RDC

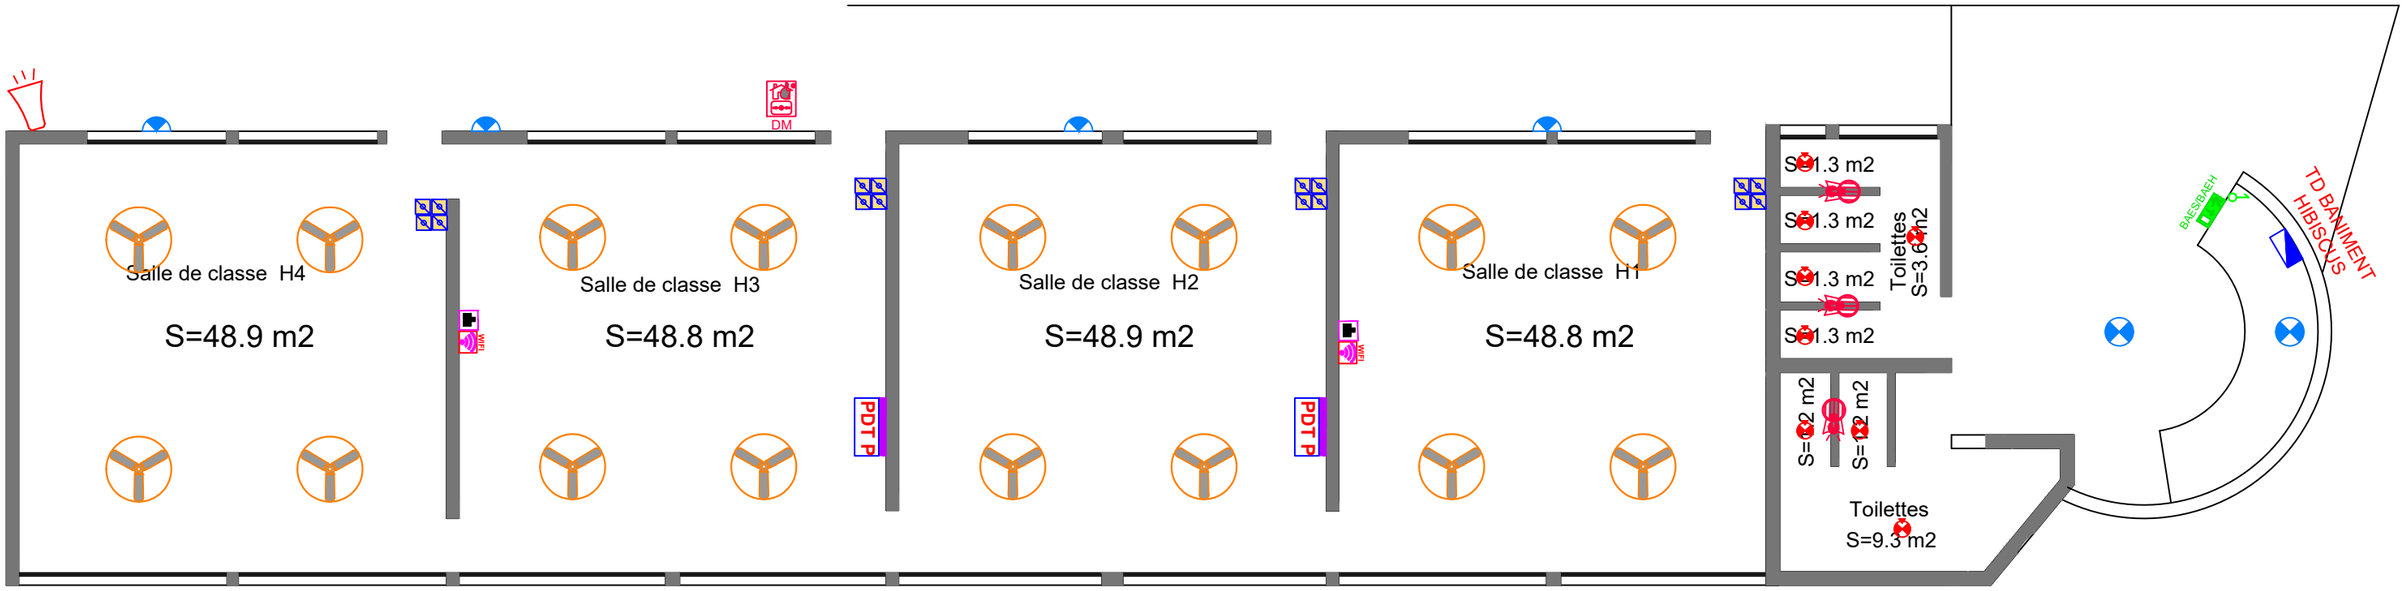


BATIMENT H - HIBISCUS R+1

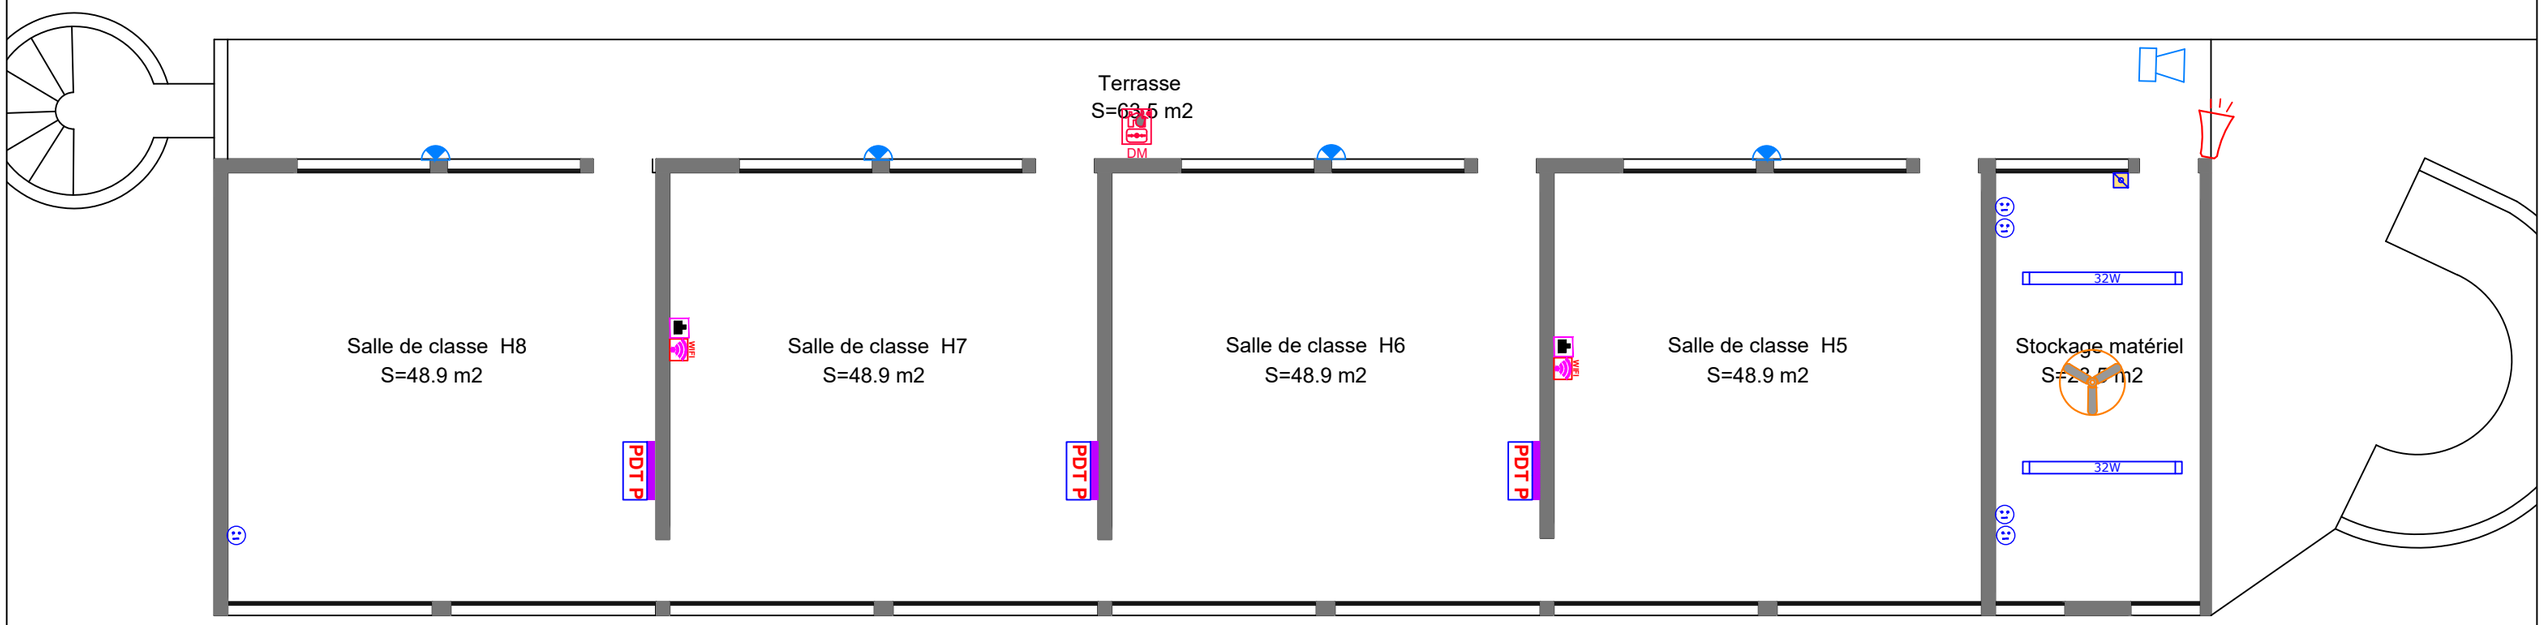


RECTORAT DE MAYOTTE Division des Constructions Scolaires 97600 MAMOUDZOU Tél. : 02 69 61 93 21	MISE AUX NORMES ELECTRIQUES CFO CFA SSI SSS CITE SCOLAIRE DU NORD - MTSANGADOUA	PRO-DCE	REF PLAN: EL03	BATIMENT H - HIBISCUS	MEI ZI NEL KAWENI 97600 MAMOUDZOU Tél : (0269) 61.51.85
	PLAN ELECTRICITE CFO CFA SSI SSS	ECHELLE: 1/50	DATE: 30/06/26		

Echelle : 1 / 100

BATIMENT Y - YLANG RDC

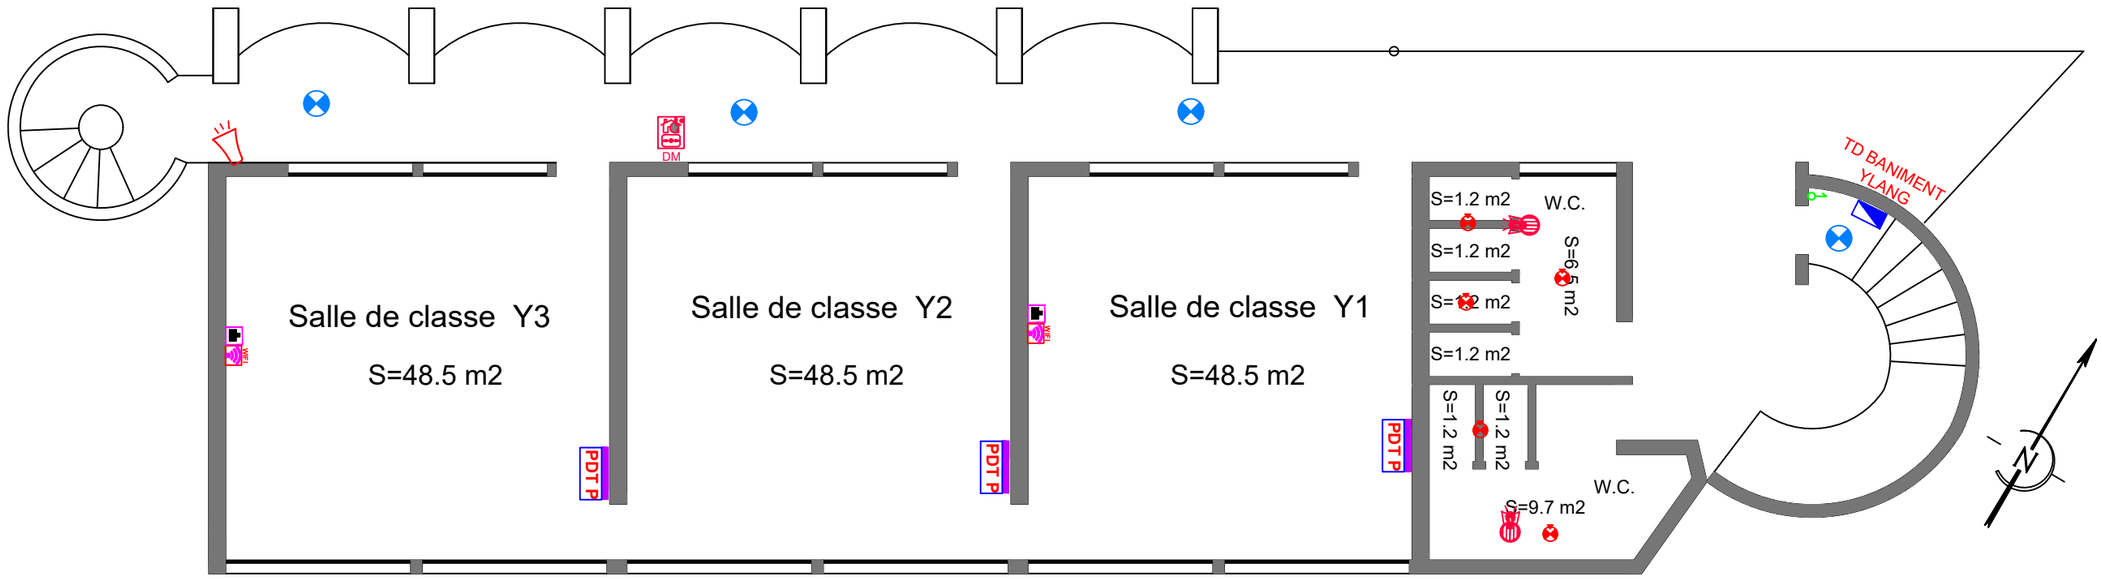


BATIMENT Y - YLANG R+1

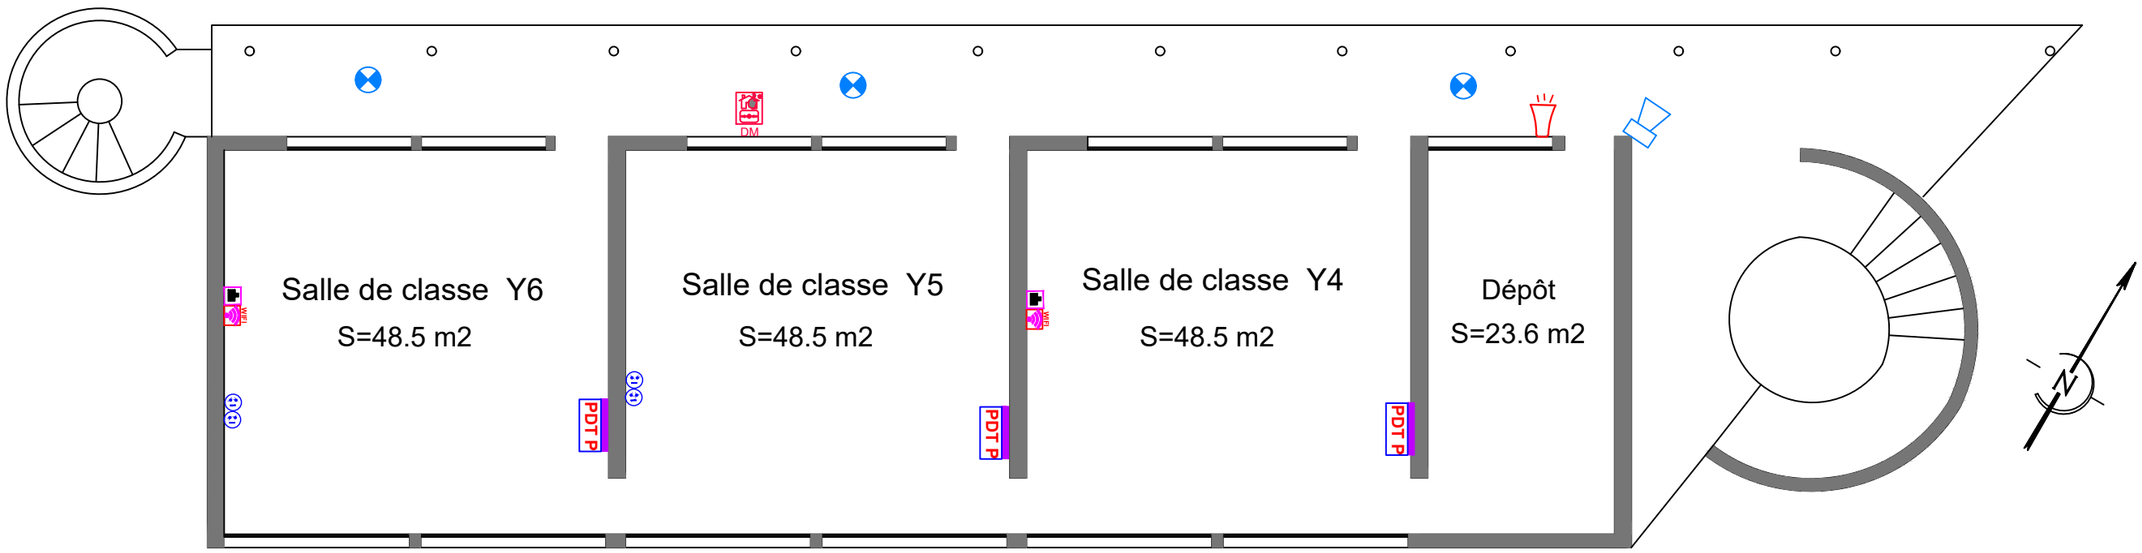


RECTORAT DE MAYOTTE Division des Constructions Scolaires 97600 MAMOUDZOU Tél. : 02 69 61 93 21	MISE AUX NORMES ELECTRIQUES CFO CFA SSI SSS CITE SCOLAIRE DU NORD - MTSANGADOUA	PRO-DCE	REF PLAN: EL03	BATIMENT Y - YLANG
	PLAN ELECTRICITE CFO CFA SSI SSS	ECHELLE: 1/50	DATE: 30/06/26	

MEI
ZI NEL KAWENI
97600 MAMOUDZOU
Tél : (0269) 61.51.85

BATIMENT M RDC

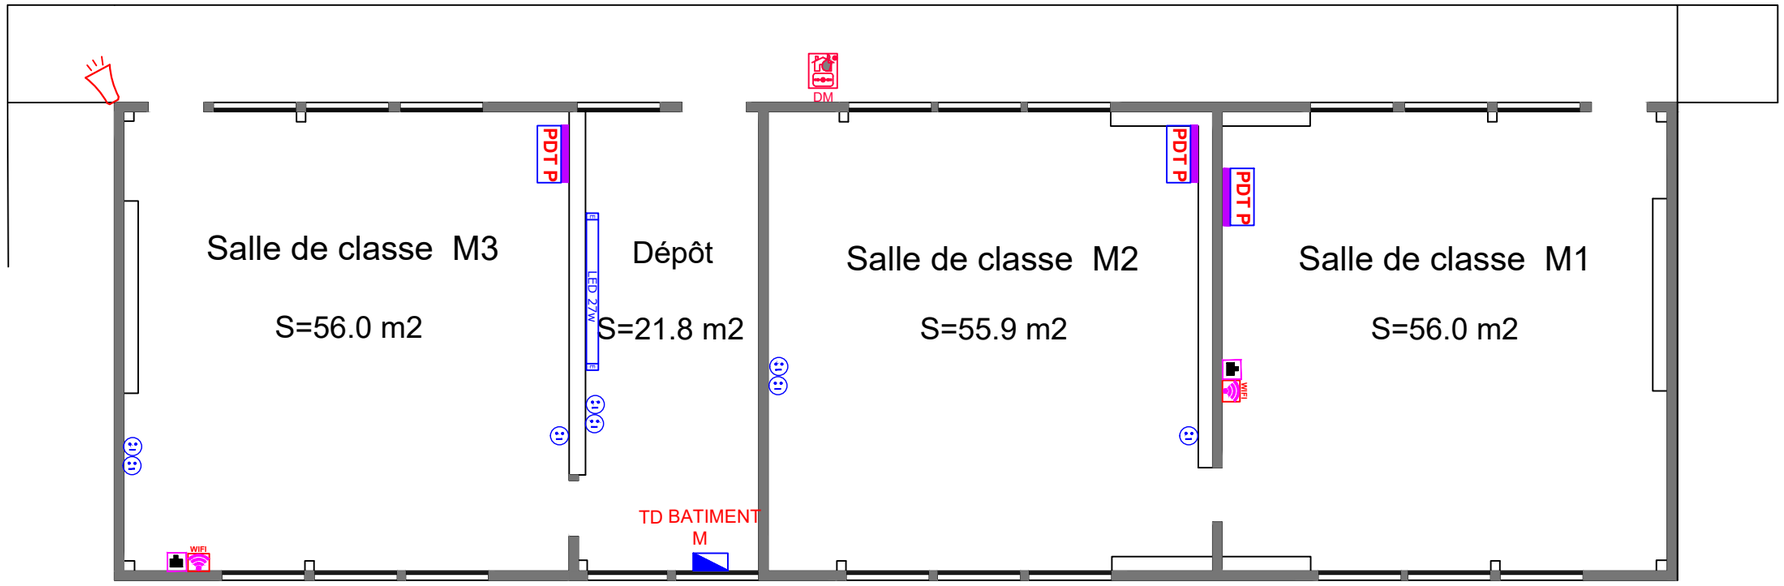


BATIMENT M R+1

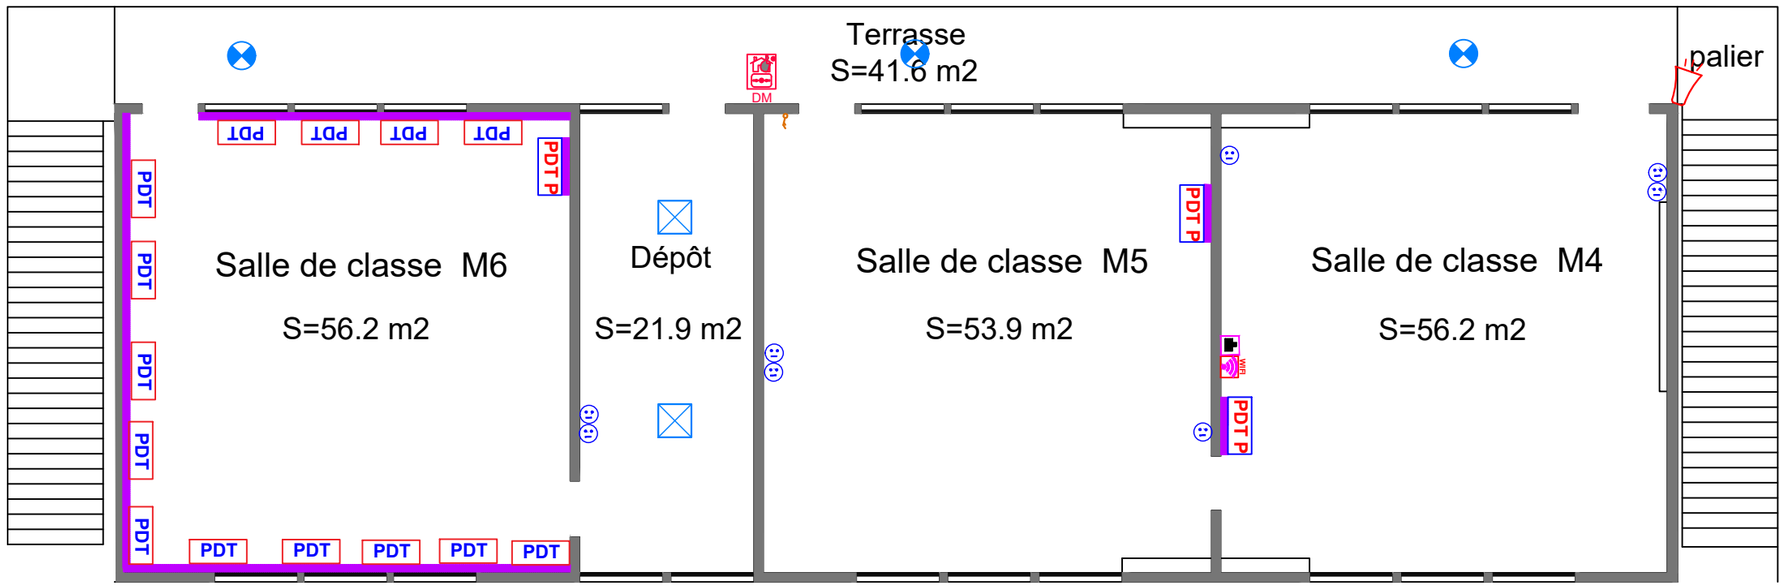


RECTORAT DE MAYOTTE Division des Constructions Scolaires 97600 MAMOUDZOU Tél. : 02 69 61 93 21	MISE AUX NORMES ELECTRIQUES CFO CFA SSI SSS CITE SCOLAIRE DU NORD - MTSANGADOUA	PRO-DCE	REF PLAN: EL03	BATIMENT M	MEI ZI NEL KAWENI 97600 MAMOUDZOU Tél : (0269) 61.51.85
	PLAN ELECTRICITE CFO CFA SSI SSS	ECHELLE: 1/50	DATE: 30/06/26		

Echelle : 1 / 100

BATIMENT V - VANILLE RDC

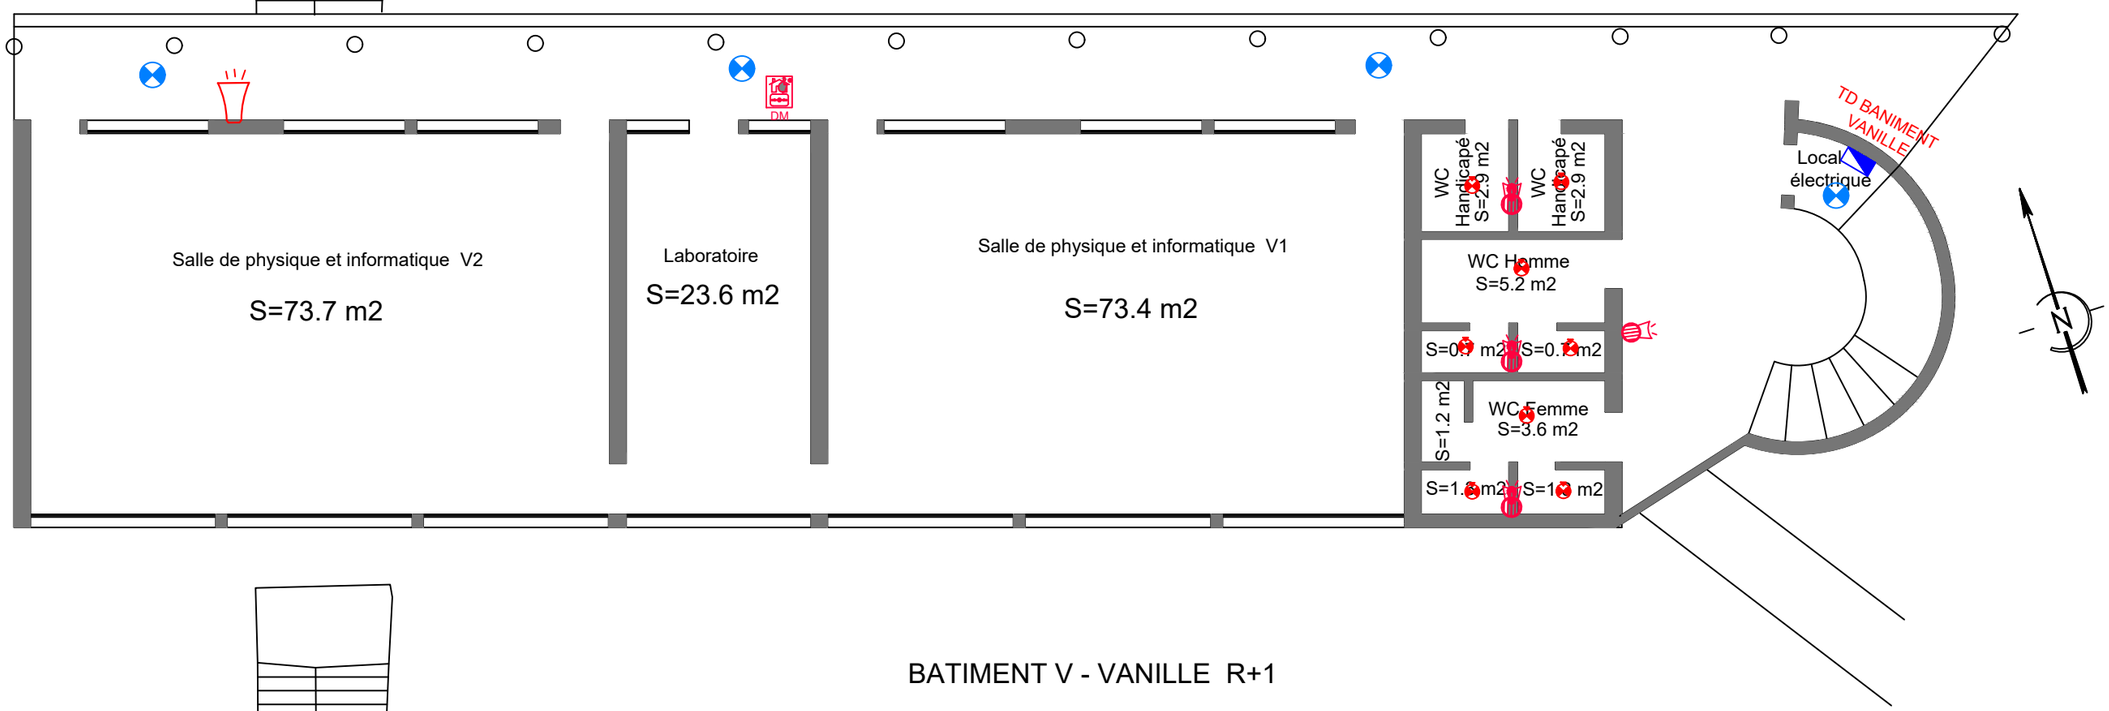


BATIMENT V - VANILLE R+1

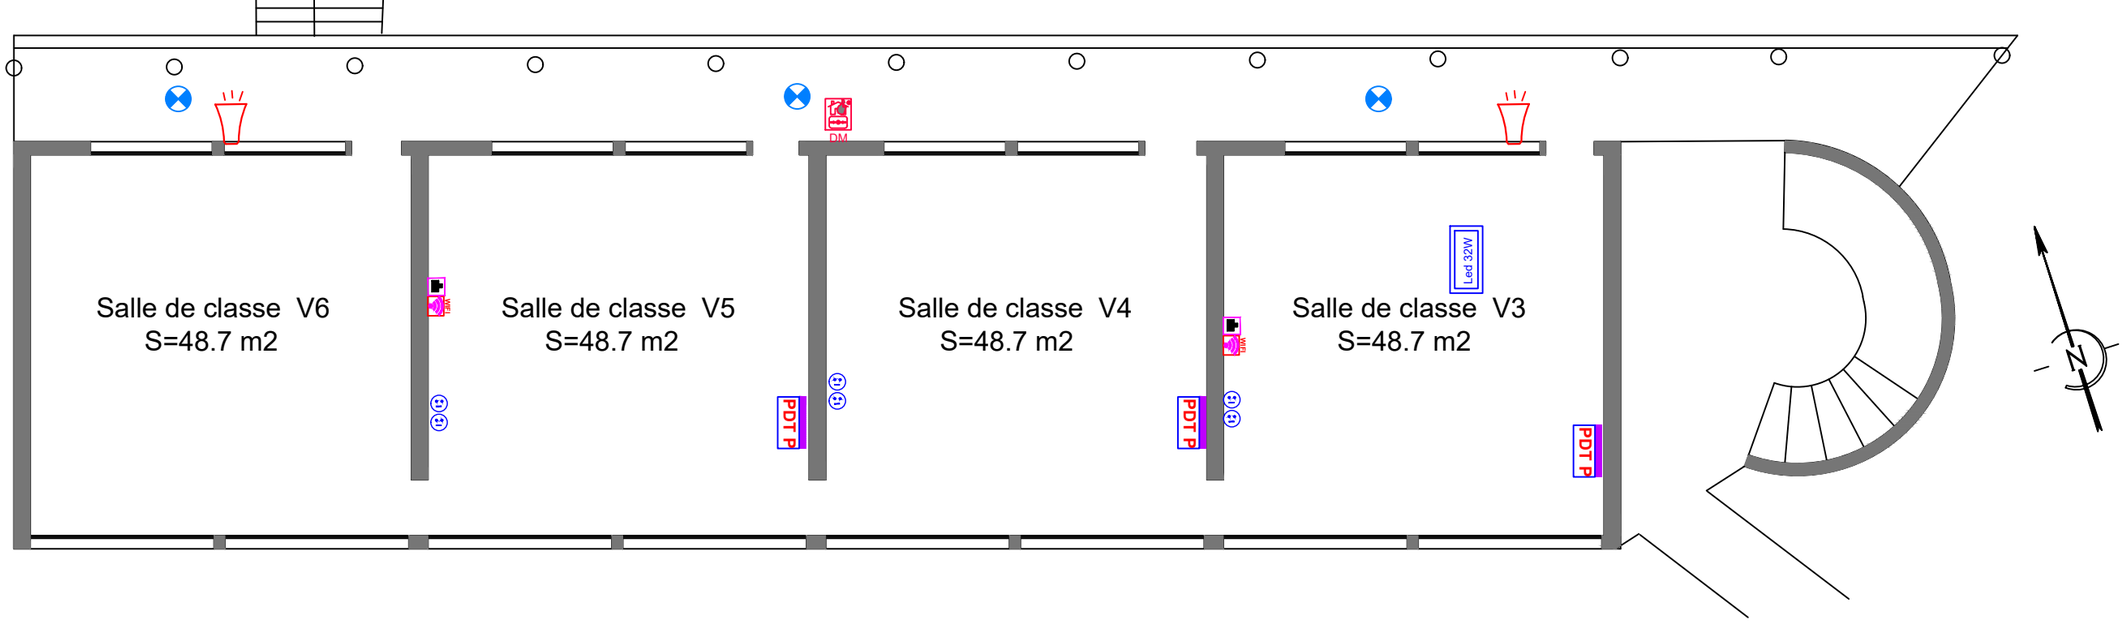


RECTORAT DE MAYOTTE Division des Constructions Scolaires 97600 MAMOUDZOU Tél. : 02 69 61 93 21	MISE AUX NORMES ELECTRIQUES CFO CFA SSI SSS CITE SCOLAIRE DU NORD - MTSANGADOUA	PRO-DCE	REF PLAN: EL03	BATIMENT V - VANILLE
	PLAN ELECTRICITE CFO CFA SSI SSS	ECHELLE: 1/50	DATE: 30/06/26	MEI ZI NEL KAWENI 97600 MAMOUDZOU Tél : (0269) 61.51.85

Nouveau batiment modulaire A

RDC

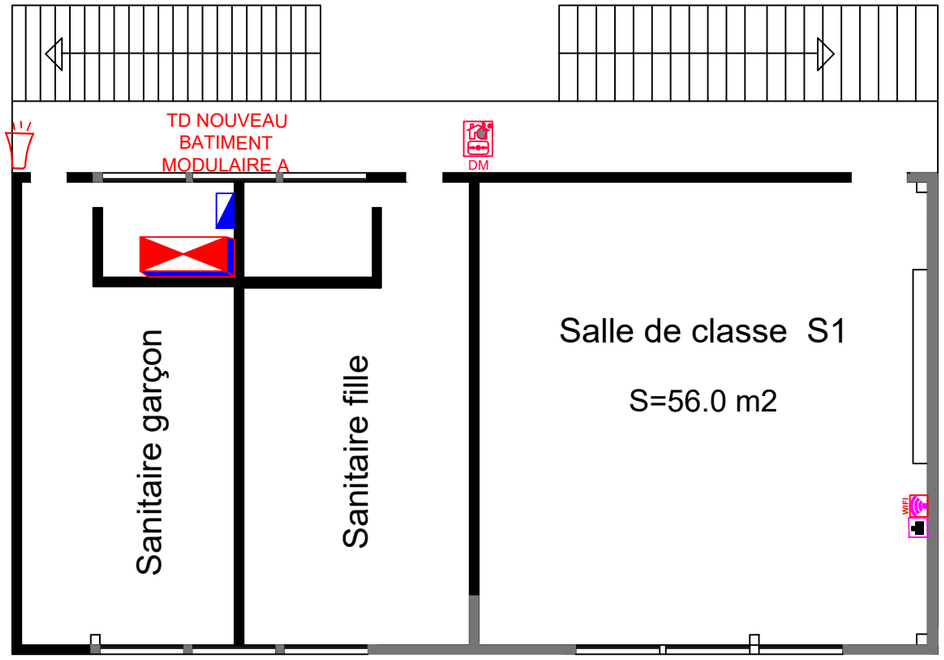

R+1

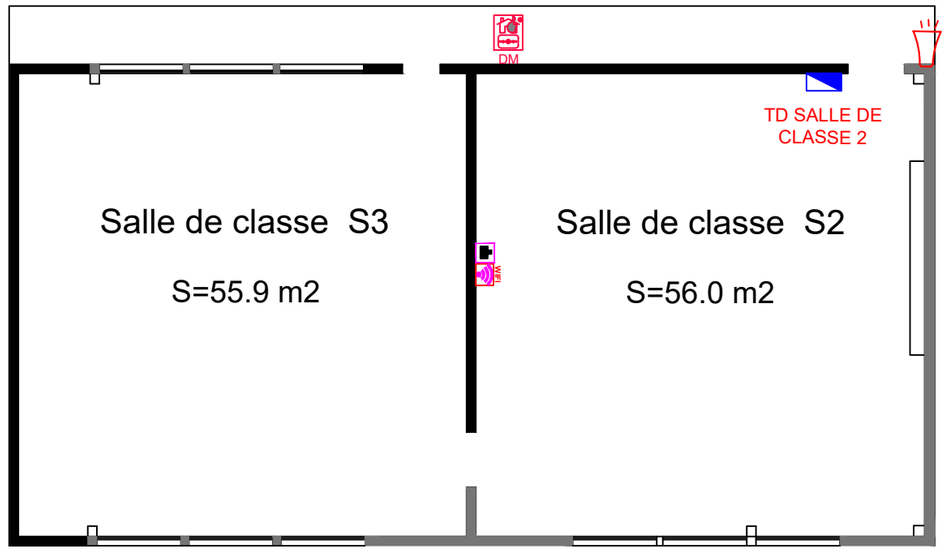


RECTORAT DE MAYOTTE Division des Constructions Scolaires 97600 MAMOUDZOU Tél. : 02 69 61 93 21 RECTORAT DE MAYOTTE Liberté Égalité Fraternité	MISE AUX NORMES ELECTRIQUES CFO CFA SSI SSS CITE SCOLAIRE DU NORD - MTSANGADOUA	PRO-DCE	REF PLAN: EL03	NOUVEAU BATIMENT MODULAIRE A
	PLAN ELECTRICITE CFO CFA SSI SSS	ECHELLE: 1/50	DATE: 30/06/26	


MEI
ZI NEL KAWENI
97600 MAMOUDZOU
Tél : (0269) 61.51.85
MAOPE ETUDES et INGENIERIE

Nouveau batiment modulaire B

RDC

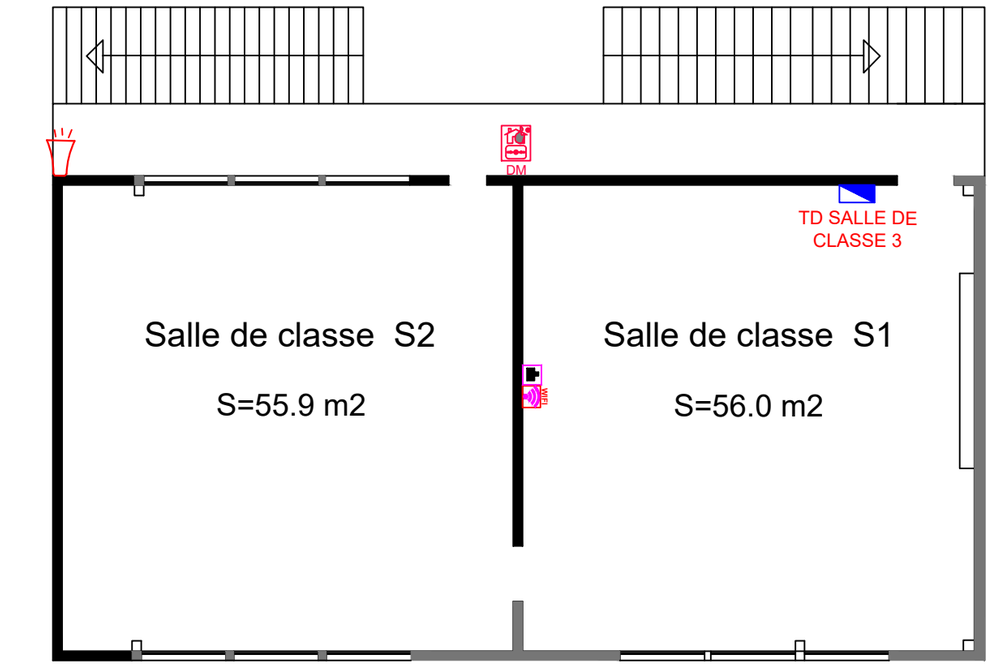

R+1

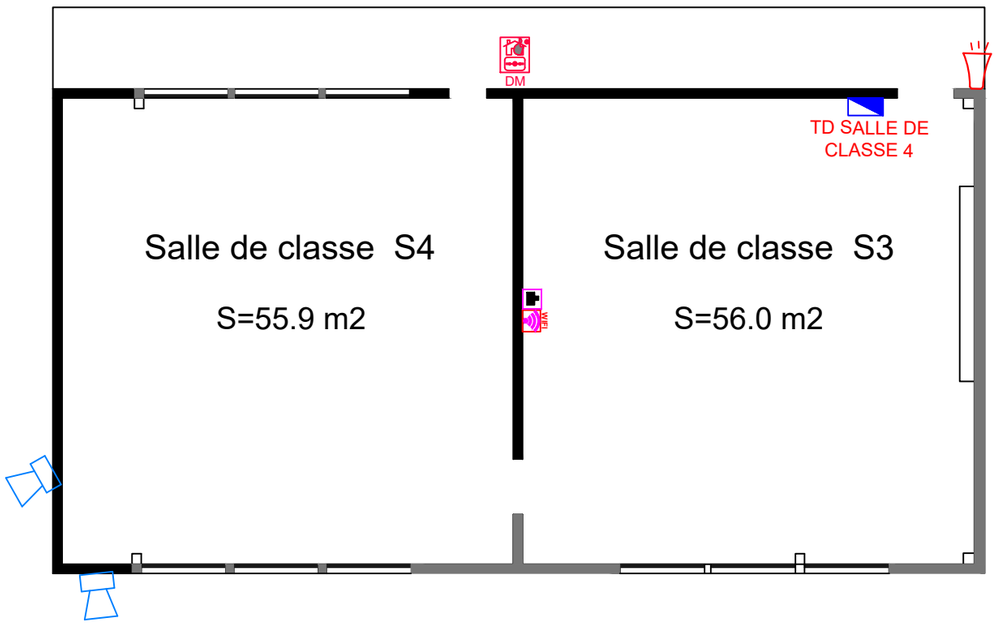

RECTORAT DE MAYOTTE
Division des Constructions Scolaires
97600 MAMOUDZOU
Tél. : 02 69 61 93 21

RECTORAT DE MAYOTTE
Liberté
Égalité
Fraternité

MISE AUX NORMES ELECTRIQUES CFO CFA SSI SSS
CITE DU NORD - MTSANGADOUA

PLAN ELECTRICITE CFO CFA SSI SSS

PRO-DCE

ECHELLE: 1/50

REF PLAN: EL03

DATE: 30/06/26


NOUVEAU BATIMENT MODULAIRE B

MEI
ZI NEL KAWENI
97600 MAMOUDZOU
Tél : (0269) 61.51.85

MAOPE ETUDES et INGENIERIE

BATIMENT P LOGEMENT


Echelle : 1 / 50

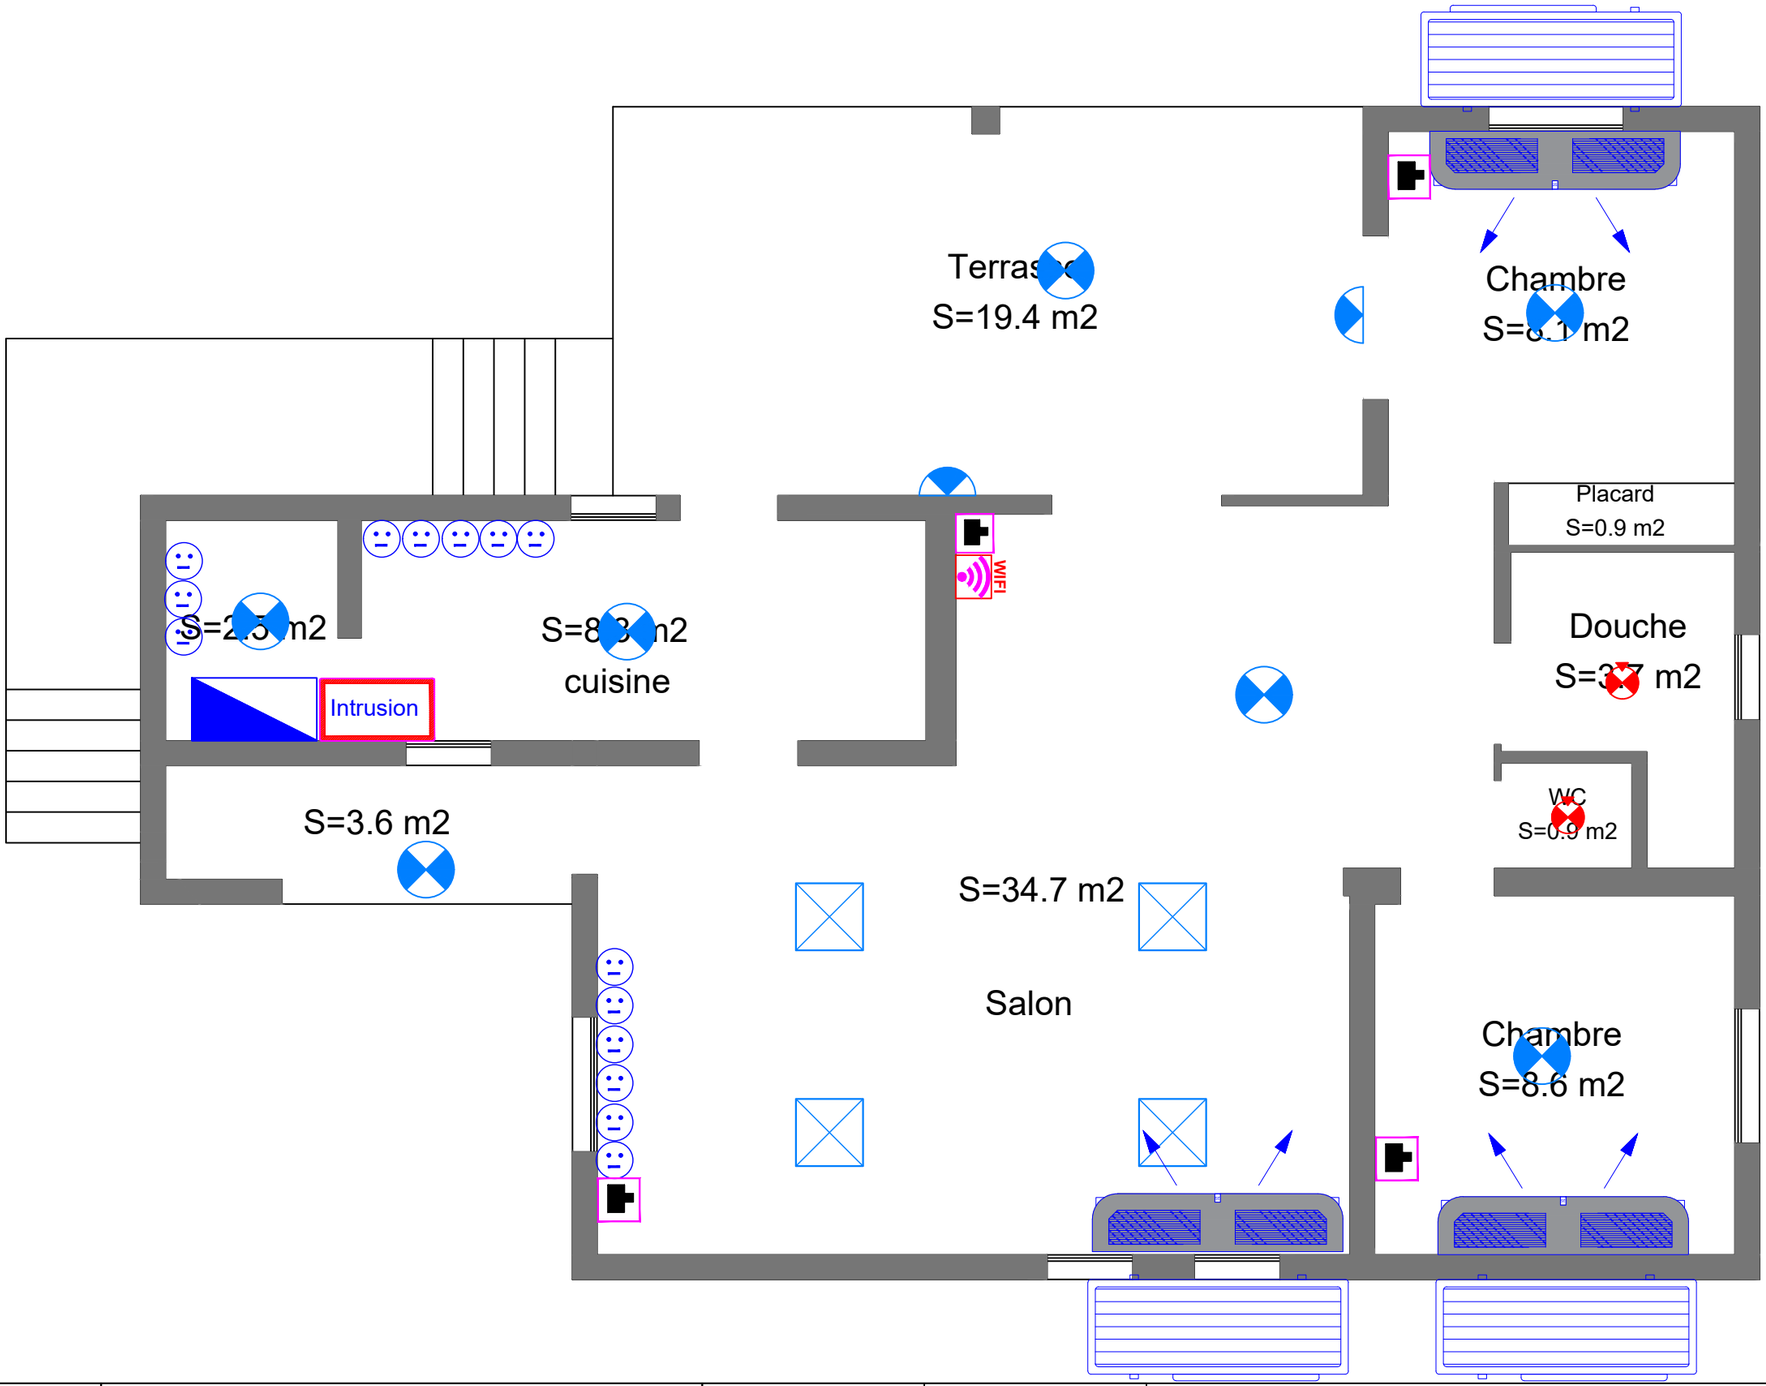

RECTORAT DE MAYOTTE Division des Constructions Scolaires 97600 MAMOUDZOU Tél. : 02 69 61 93 21	MISE AUX NORMES ELECTRIQUES CFO CFA SSI SSS CITE SCOLAIRE DU NORD - MTSANGADOUA	PRO-DCE	REF PLAN: EL03	BATIMENT P - LOGEMENT
	PLAN ELECTRICITE CFO CFA SSI SSS	ECHELLE: 1/50	DATE: 30/06/26	MEI ZI NEL KAWENI 97600 MAMOUDZOU Tél : (0269) 61.51.85

BATIMENT Q LOGEMENT

Echelle : 1 / 50

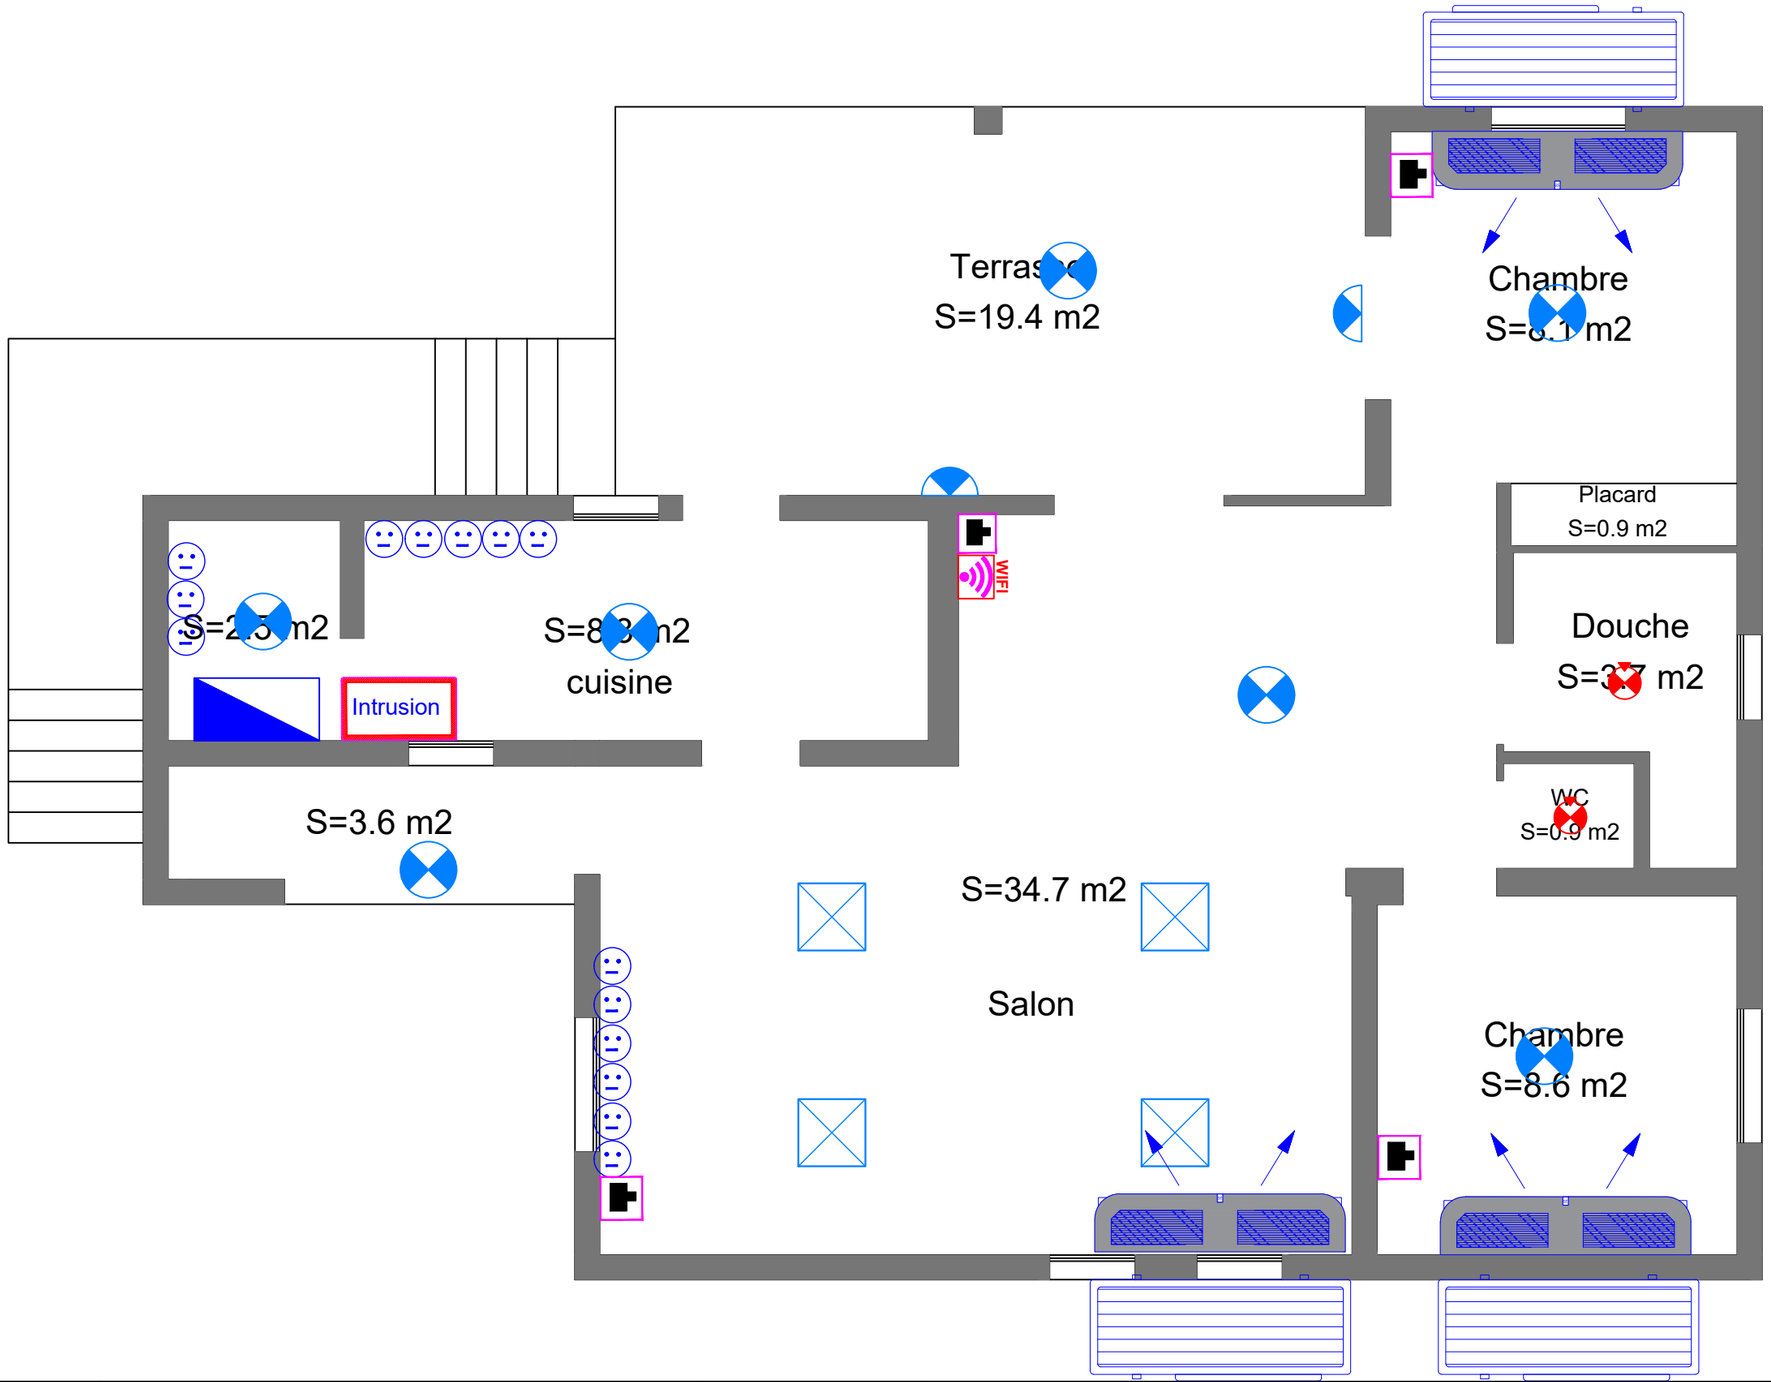


RECTORAT DE MAYOTTE Division des Constructions Scolaires 97600 MAMOUDZOU Tél. : 02 69 61 93 21 RECTORAT DE MAYOTTE Liberté Égalité Fraternité	MISE AUX NORMES ELECTRIQUES CFO CFA SSI SSS CITE SCOLAIRE DU NORD - MTSANGADOUA	PRO-DCE	REF PLAN: EL03	BATIMENT Q - LOGEMENT
	PLAN ELECTRICITE CFO CFA SSI SSS	ECHELLE: 1/50	DATE: 30/06/26	

MEI
ZI NEL KAWENI
97600 MAMOUDZOU
Tél : (0269) 61.51.85

BATIMENT R LOGEMENT

Echelle : 1 / 50

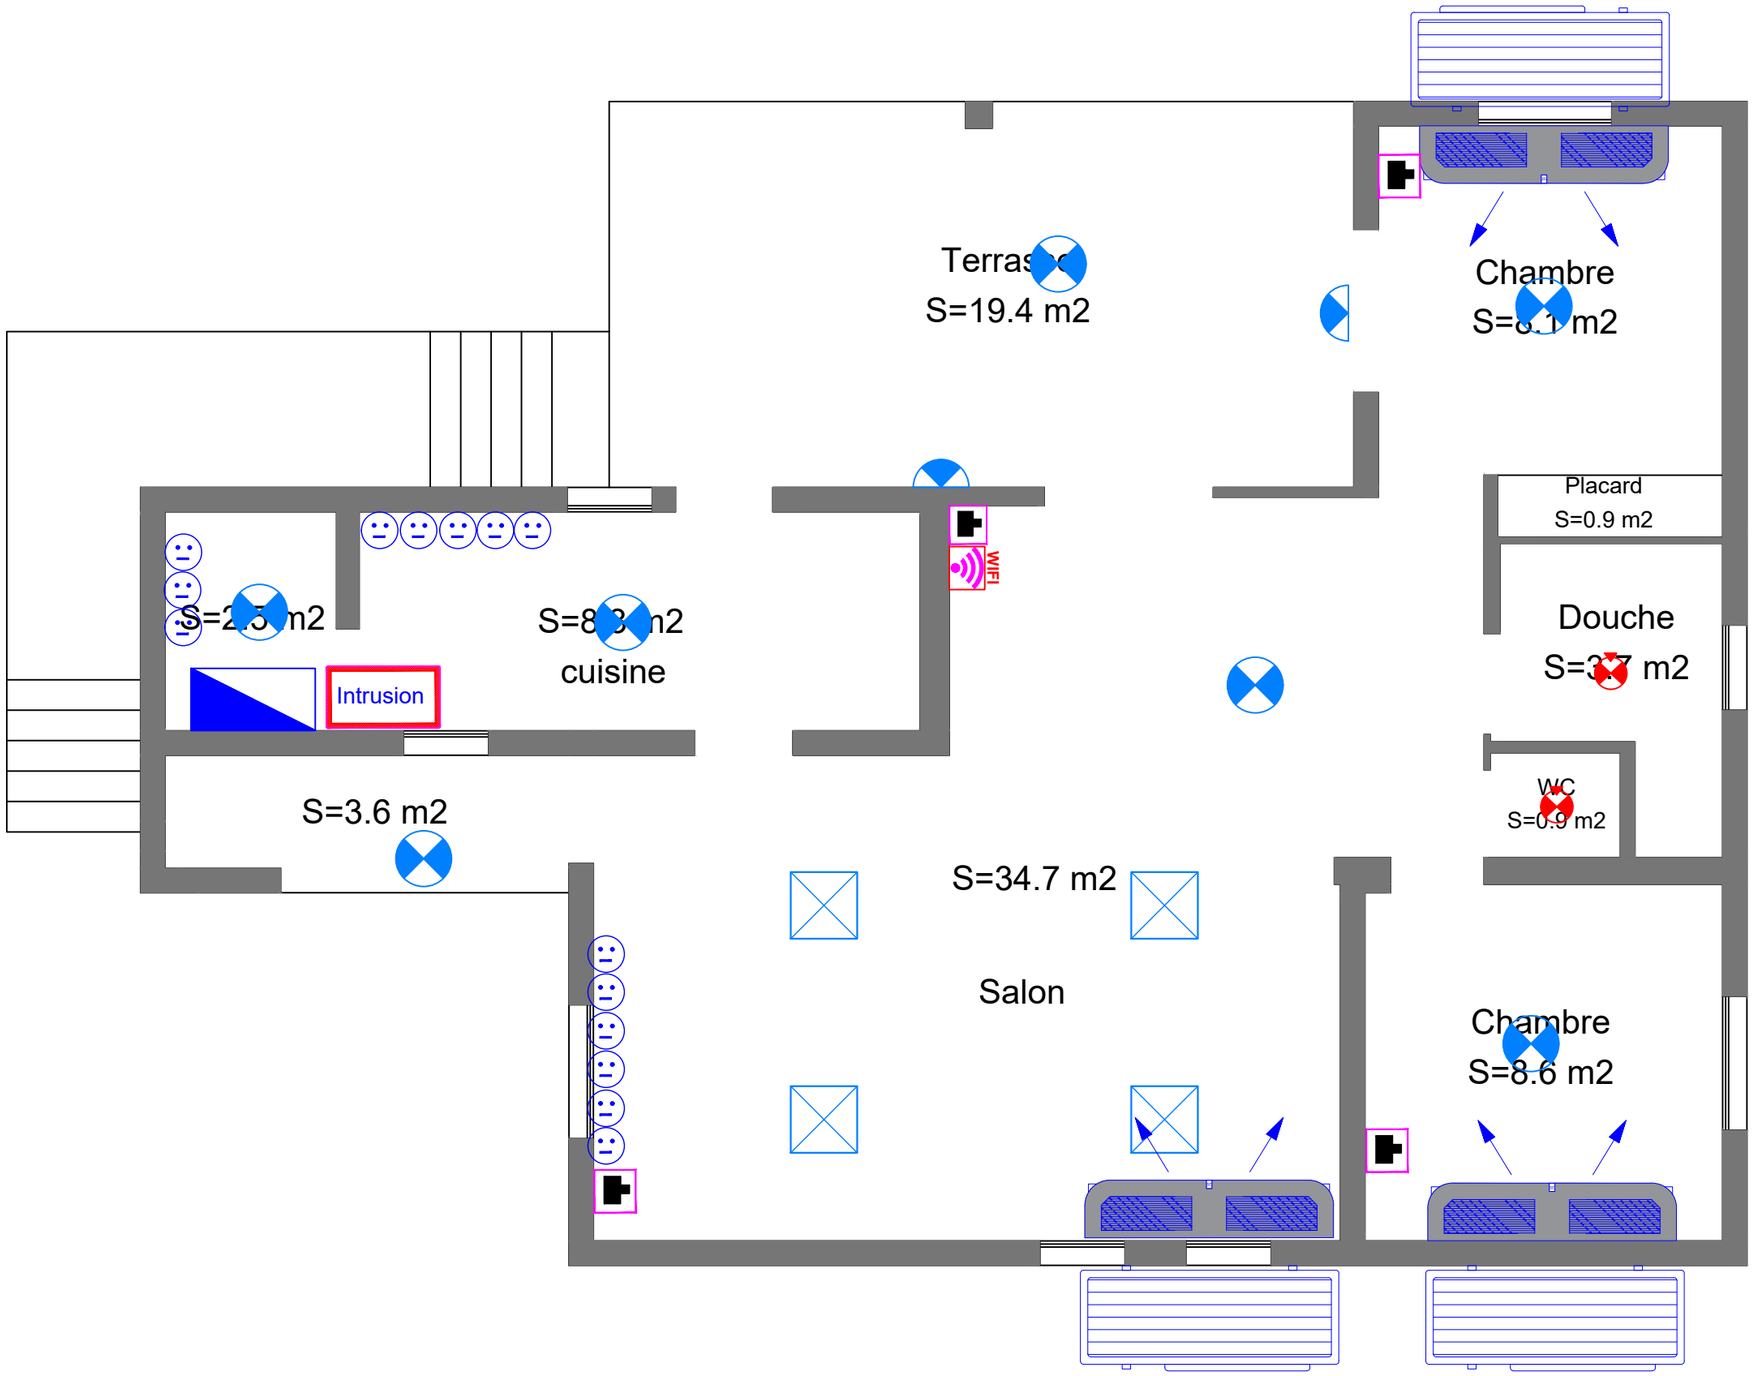

RECTORAT DE MAYOTTE Division des Constructions Scolaires 97600 MAMOUDZOU Tél. : 02 69 61 93 21 RECTORAT DE MAYOTTE Liberté Égalité Fraternité	MISE AUX NORMES ELECTRIQUES CFO CFA SSI SSS CITE SCOLAIRE DU NORD - MTSANGADOUA	PRO-DCE	REF PLAN: EL03	BATIMENT R - LOGEMENT
	PLAN ELECTRICITE CFO CFA SSI SSS	ECHELLE: 1/50	DATE: 30/06/26	

MEI
ZI NEL KAWENI
97600 MAMOUDZOU
Tél : (0269) 61.51.85

LEGENDE

Inter SA // Inter double

Inter SA étanche // Commande Brasseur d'air

Luminaire :

Pavé LED 36w fixé sur faux plafond

Pavé LED 36w fixé au plafond

Reglette à LED 36w Etanche

Reglette à LED 60w Etanche

Aplique tableau LED 27w

Reglette LED 36w

Reglette LED 32w

Hublot en applique et plafonnier 9w

Projecteur LED de 200 W

Equipement electrique et divers :

PC 10/16A+T // PC étanche 10/16A+T

Prise RJ45

Alim. électrique

Tableaux Géneral Ondulé // TD Ondulé

Tableaux TGBT // TD

Brasseur d'air

Centrale d'alrme incendie

Sirène avec flash

Détecteur de présence

Diffuseur sonnore d'alarme intrusion (extérieur)

Diffuseur sonnore d'alarme intrusion (intérieur)

Kit d'alarme intrusion sans fils

Climatisation :

Diffuseur type mural basse température

Unité extérieure bi split

Goulotte

Chemin de câbles courants forts

Chemin de câbles courants faibles

Extincteur Dioxyde de Carbonne

Centrale alarme incendie

Extincteur eau plus additif

Declancheur manuel incendie

Eclairage de sécurité Type BAES/BAEH

Eclairage de sécurité Type ambiance

Sonnerie de cour

Enceinte sonore pour classe

Borne WIFI

PDT P	Poste de travail pour professeur avec 3 PC + 2 RJ45 +1 HDM +1 VGA + 1 prise jack
PDT	Poste de travail avec 3 PC + 2PC Ondulé + 2 RJ45
PDT PR	Poste de projection avec 6 PC + 3 RJ45 + 1 HDMI + 1 VGA + 1 prise jack
PDT D	Poste de travail avec 4 PC + 4 PC Ondulé + 3 RJ45
PDT DOC	Poste de travail pour documentaliste avec 10 PC + 3 PC Ondulé + 3 RJ45

RECTORAT DE MAYOTTE
Division des Constructions Scolaires
97600 MAMOUDZOU
Tél. : 02 69 61 93 21

RECTORAT DE MAYOTTE
Liberté
Égalité
Fraternité

MISE AUX NORMES ELECTRIQUES CFO CFA SSI SSS
CITE SCOLAIRE DU NORD - MTSANGADOUA

PLAN ELECTRICITE CFO CFA SSI SSS

PRO-DCE

ECHELLE: 1/50

REF PLAN: EL03

DATE: 15/06/26

LEGENDE

MEI
ZI NEL KAWENI
97600 MAMOUDZOU
Tél : (0269) 61.51.85