
02_COMPOSITION DU DOSSIER		
N° FEUILLE	**DÉNOMINATION**	**DATE**
PL01B	PLAN DE SITUATION	24/08/26
PL02B	PLAN DE MASSE	24/08/26
PL03B	PLAN NIVEAU REZ-DE-CHAUSSEE - PROJETÉE	05/10/26
PL04B	PLAN D'ELEVATIONS	05/10/26
PL05.1B	PLAN DE DEMOLITION (EXISTANT) - R1	05/10/26
PL05B	PLAN DE DEMOLITION (EXISTANT) - RDC	05/10/26
PL06B	PLAN DE MAÇONNERIE (PROJETÉE) - RDC	05/10/26
PL07B	PLAN DE REPERAGE REVETEMENT SOLS & MURS	05/10/26
PL08B	PLAN DE REPERAGE FAUX-PLAFOND	05/10/26
PL09B	DISTRIBUTION AEP & EVACUATION EU-EV	05/10/26
PL11B	DETAIL RENFORCEMENT STRUCTURELLES	05/10/26

OPERATION :

SAINT - JEAN - DU - MARONI (97393)

RÉHABILITATION - BÂTIMENT 058 - CAMP NEMO

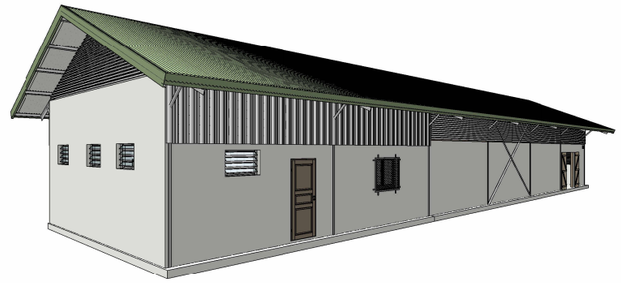

MAITRE D'OUVRAGE :

RSMA GUYANE

Camp de Saint-Jean BP 246 97393,
Saint-Laurent du Maroni Cedex

MAITRE D'OEUVRE :

Guez Ingénierie Guyane

517c, route de Suzini 97354 Rémire-Montjoly
Tel : 05 94 35 18 10 - Port : 06 94 20 59 00 - 06 94 25 31 31
p.defrance@guezguyane.fr
r.halbeher@guezguyane.fr

PHASE : DCE

DESIGNATION DU DOCUMENT : PLANS ARCHITECTURAUX & TECHNIQUES

ECHELLE : 1:20 000 - 1:2000 - 1:100 - 1:25

DATE : 05/10/26


MODIFICATIONS :

N°	Descriptions	Dates
A	Première diff.	24/08/26
B	Revision 1	05/10/26



VUE IGN

Echelle : 1 : 20000

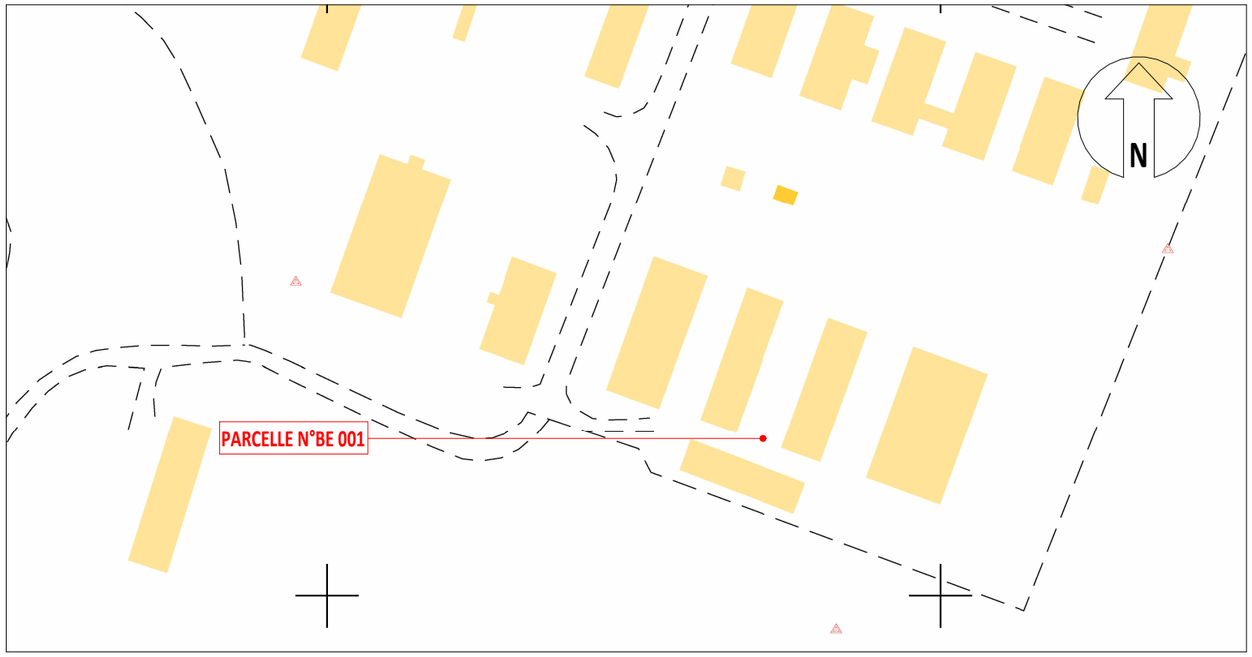

VUE CADASTRALE

Echelle : 1 : 2000



VUE AERIENNE


Echelle : 1 : 2000

MAITRE D'OUVRAGE : **RSMA GUYANE** Camp de Saint-Jean BP 246 97393, Saint-Laurent du Maroni Cedex	**PROJET :** RÉHABILITATION - BÂTIMENT 058 - CAMP NEMO **DESIGNATION DU DOCUMENT :** PLAN DE SITUATION	Guez Ingénierie Guyane 517c, route de Suzini 97354 Rémire-Montjoly Tel : 05 94 35 18 10 - Port : 06 94 25 31 31 r.halbeher@guezguyane.fr	**PL01B** **DATE :** 24/08/26 **ECHELLE :** Comme indiqué




- Espace vert
- Végétations existant
- Voirie
- Bâtiments existant
- Bâtiment (projet)

MAITRE D'OUVRAGE : **RSMA GUYANE** Camp de Saint-Jean BP 246 97393, Saint-Laurent du Maroni Cedex	**PROJET :** RÉHABILITATION - BÂTIMENT 058 - CAMP NEMO **DESIGNATION DU DOCUMENT :** PLAN DE MASSE	Guez Ingénierie Guyane 517c, route de Suzini 97354 Rémire-Montjoly Tel : 05 94 35 18 10 - Port : 06 94 25 31 31 r.halbeher@guezguyane.fr	**PL02B** **DATE :** 24/08/26 **ECHELLE :** Comme indiqué

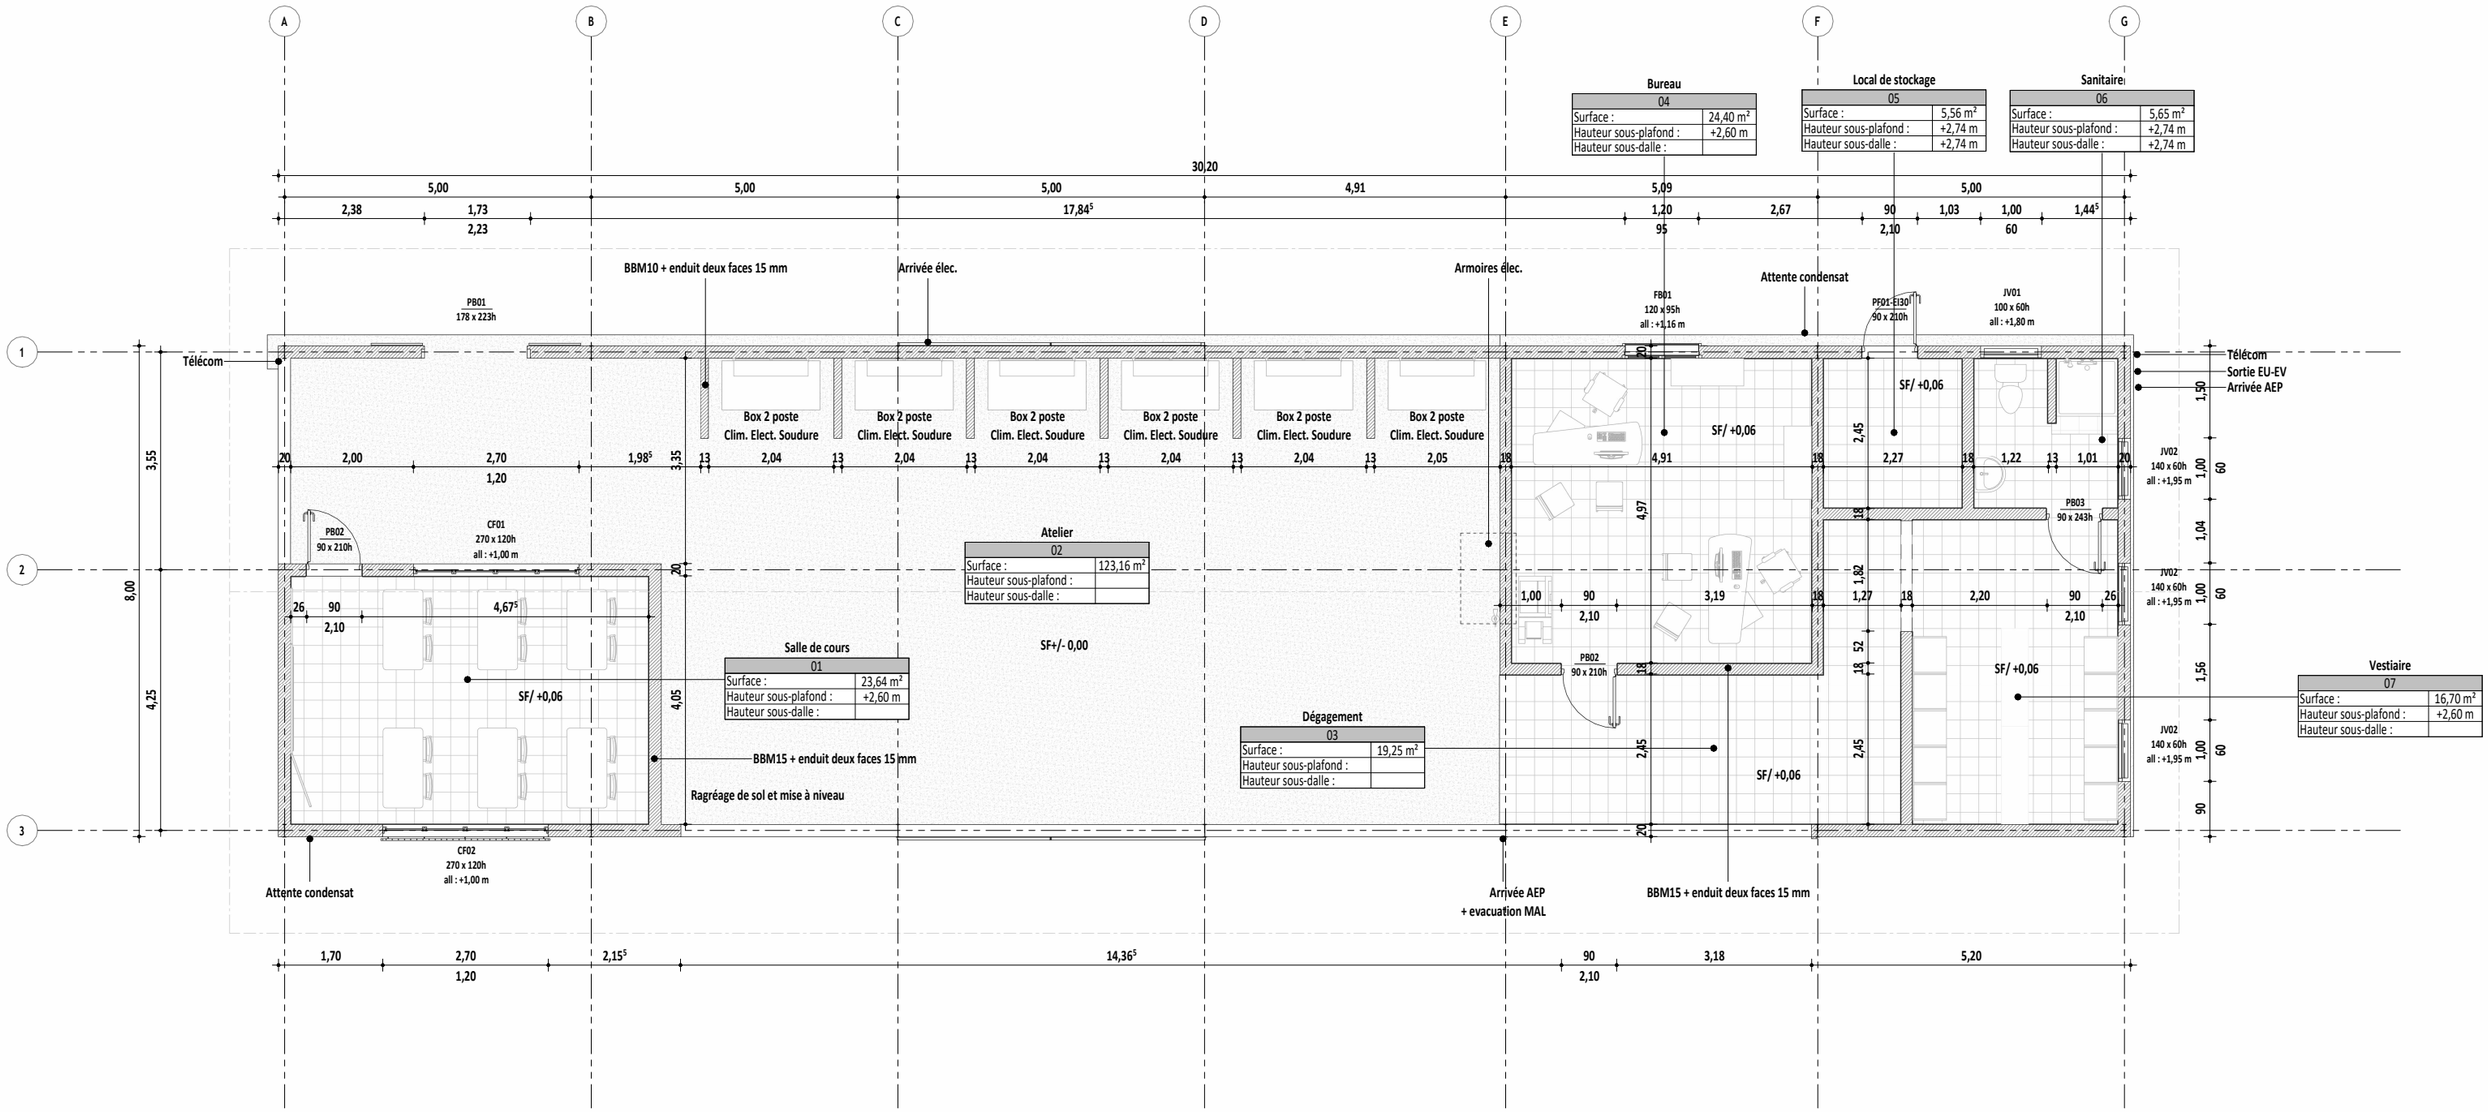


MAITRE D'OUVRAGE : **RSMA GUYANE** Camp de Saint-Jean BP 246 97393, Saint-Laurent du Maroni Cedex	**PROJET :** RÉHABILITATION - BÂTIMENT 058 - CAMP NEMO **DESIGNATION DU DOCUMENT :** PLAN NIVEAU REZ-DE-CHAUSSEE - PROJETÉE	Guez Ingénierie Guyane 517c, route de Suzini 97354 Rémire-Montjoly Tel : 05 94 35 18 10 - Port : 06 94 25 31 31 r.halbeher@guezguyane.fr	**PL03B** **DATE :** 05/10/26 **ECHELLE :** 1 : 100

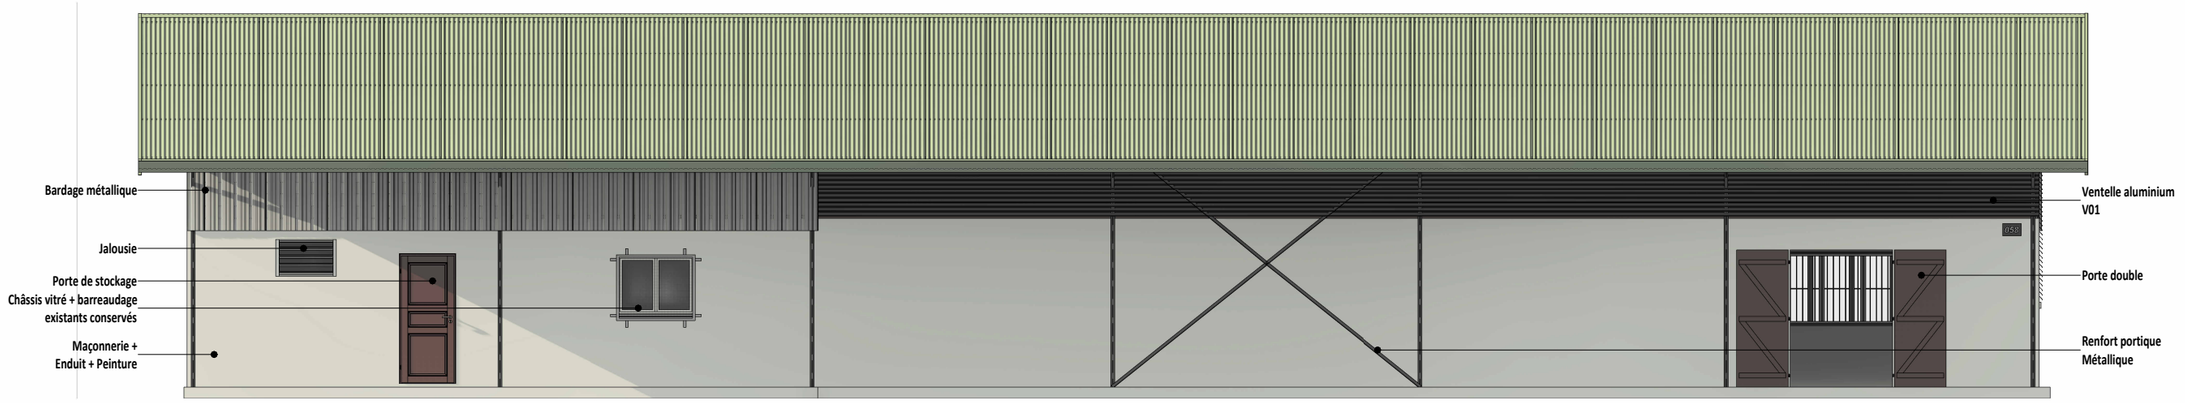


01_ELEVATION - NORD

Echelle : 1 : 100

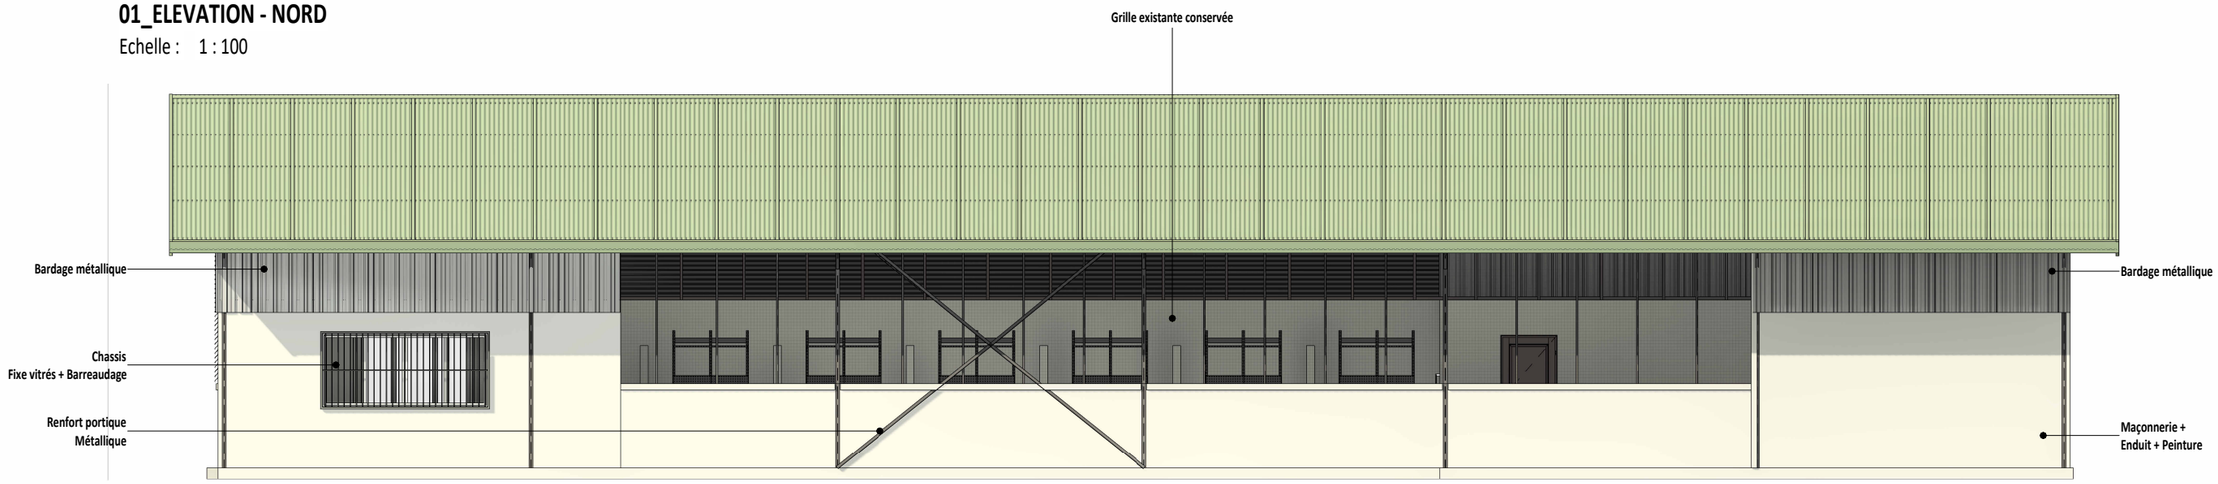


01_ELEVATION - SUD

Echelle : 1 : 100

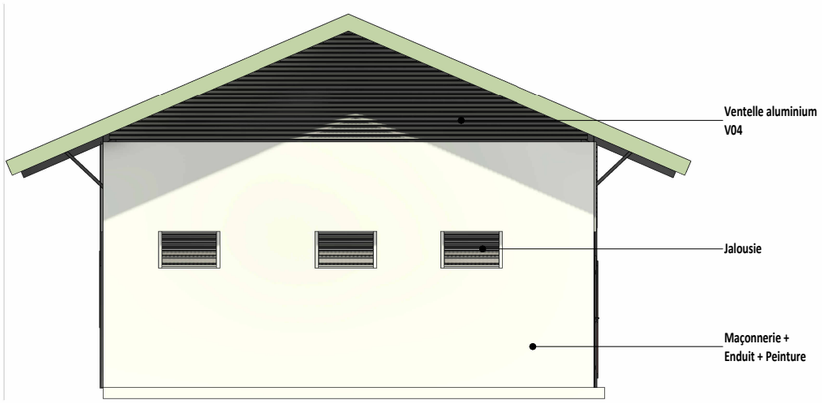

01_ELEVATION - EST


Echelle : 1 : 100

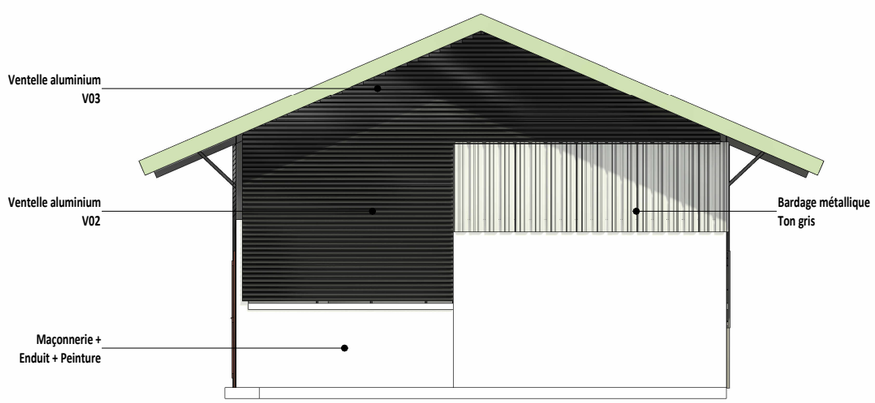

01_ELEVATION - OUEST


Echelle : 1 : 100

MAITRE D'OUVRAGE : **RSMA GUYANE** Camp de Saint-Jean BP 246 97393, Saint-Laurent du Maroni Cedex	**PROJET :** RÉHABILITATION - BÂTIMENT 058 - CAMP NEMO **DESIGNATION DU DOCUMENT :** PLAN D'ELEVATIONS	Guez Ingénierie Guyane 517c, route de Suzini 97354 Rémire-Montjoly Tel : 05 94 35 18 10 - Port : 06 94 25 31 31 r.halbeher@guezguyane.fr	**PL04B** **DATE :** 05/10/26 **ECHELLE :** 1 : 100

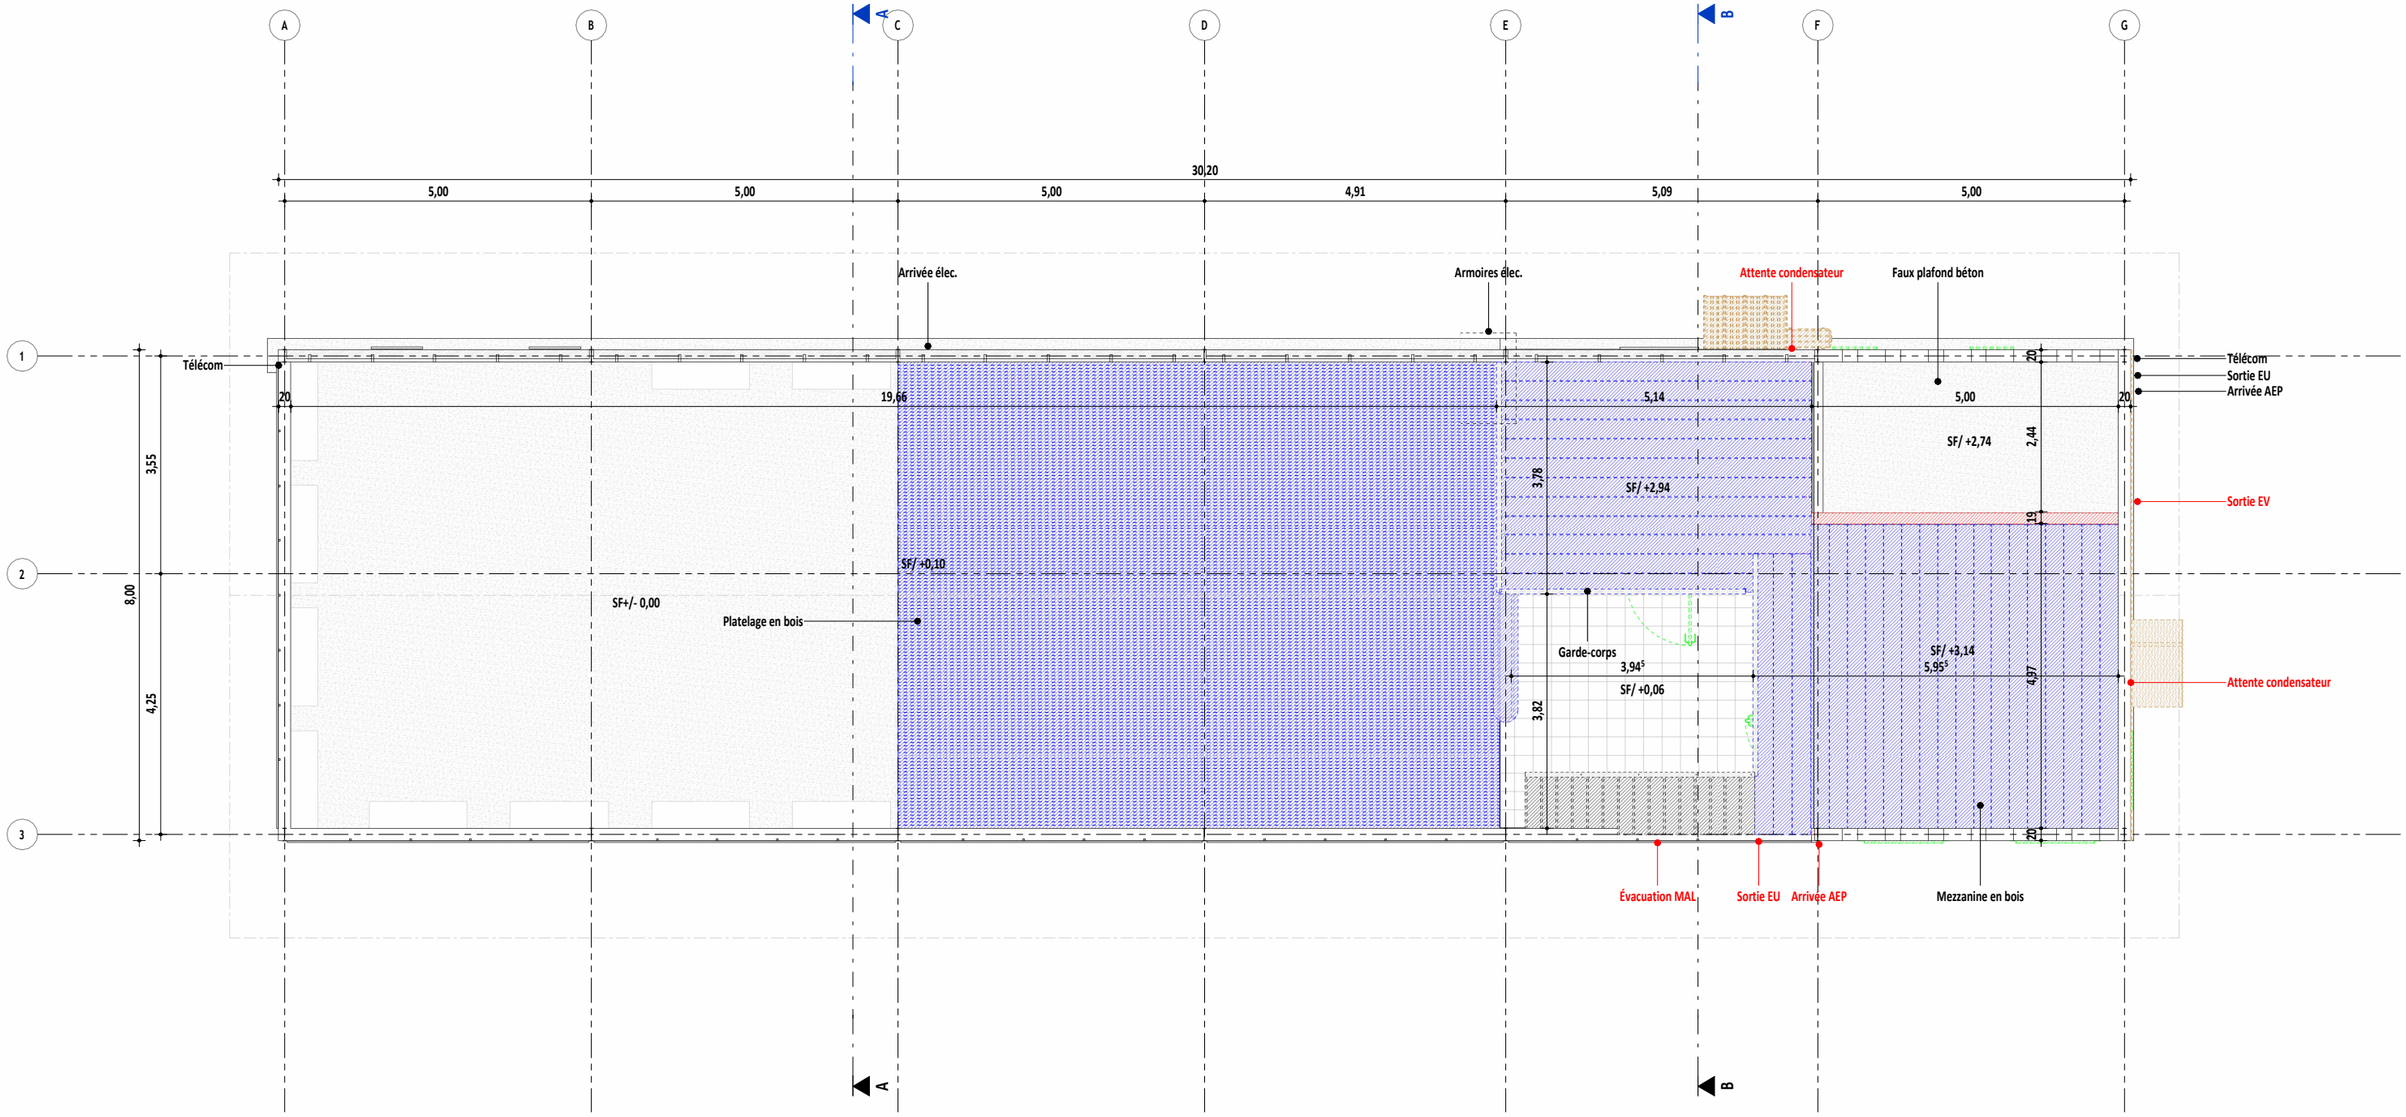


- Dépose et évacuation des maçonnerie y/c dépose du carrelage et élément divers en BA
- Déposes et évacuations de toutes les menuiseries (portes, fenêtres, etc...)
- Dépose et évacuation des appareils sanitaires y/c système d'évacuation et d'alimentation
- Dépose et évacuation des éléments divers (climatisation, grilles métalliques, bardages, etc...)
- Dépose et évacuation des ouvrages en bois (solives, poutres, poteaux, bars, garde-corps, etc...)
- Dépose et évacuation de l'escalier droit en bois

MAITRE D'OUVRAGE : **RSMA GUYANE** Camp de Saint-Jean BP 246 97393, Saint-Laurent du Maroni Cedex	**PROJET :** RÉHABILITATION - BÂTIMENT 058 - CAMP NEMO **DESIGNATION DU DOCUMENT :** PLAN DE DEMOLITION (EXISTANT) - R1	Guez Ingénierie Guyane 517c, route de Suzini 97354 Rémire-Montjoly Tel : 05 94 35 18 10 - Port : 06 94 25 31 31 r.halbeher@guezguyane.fr	**PL05.1B** **DATE :** 05/10/26 **ECHELLE :** 1 : 100

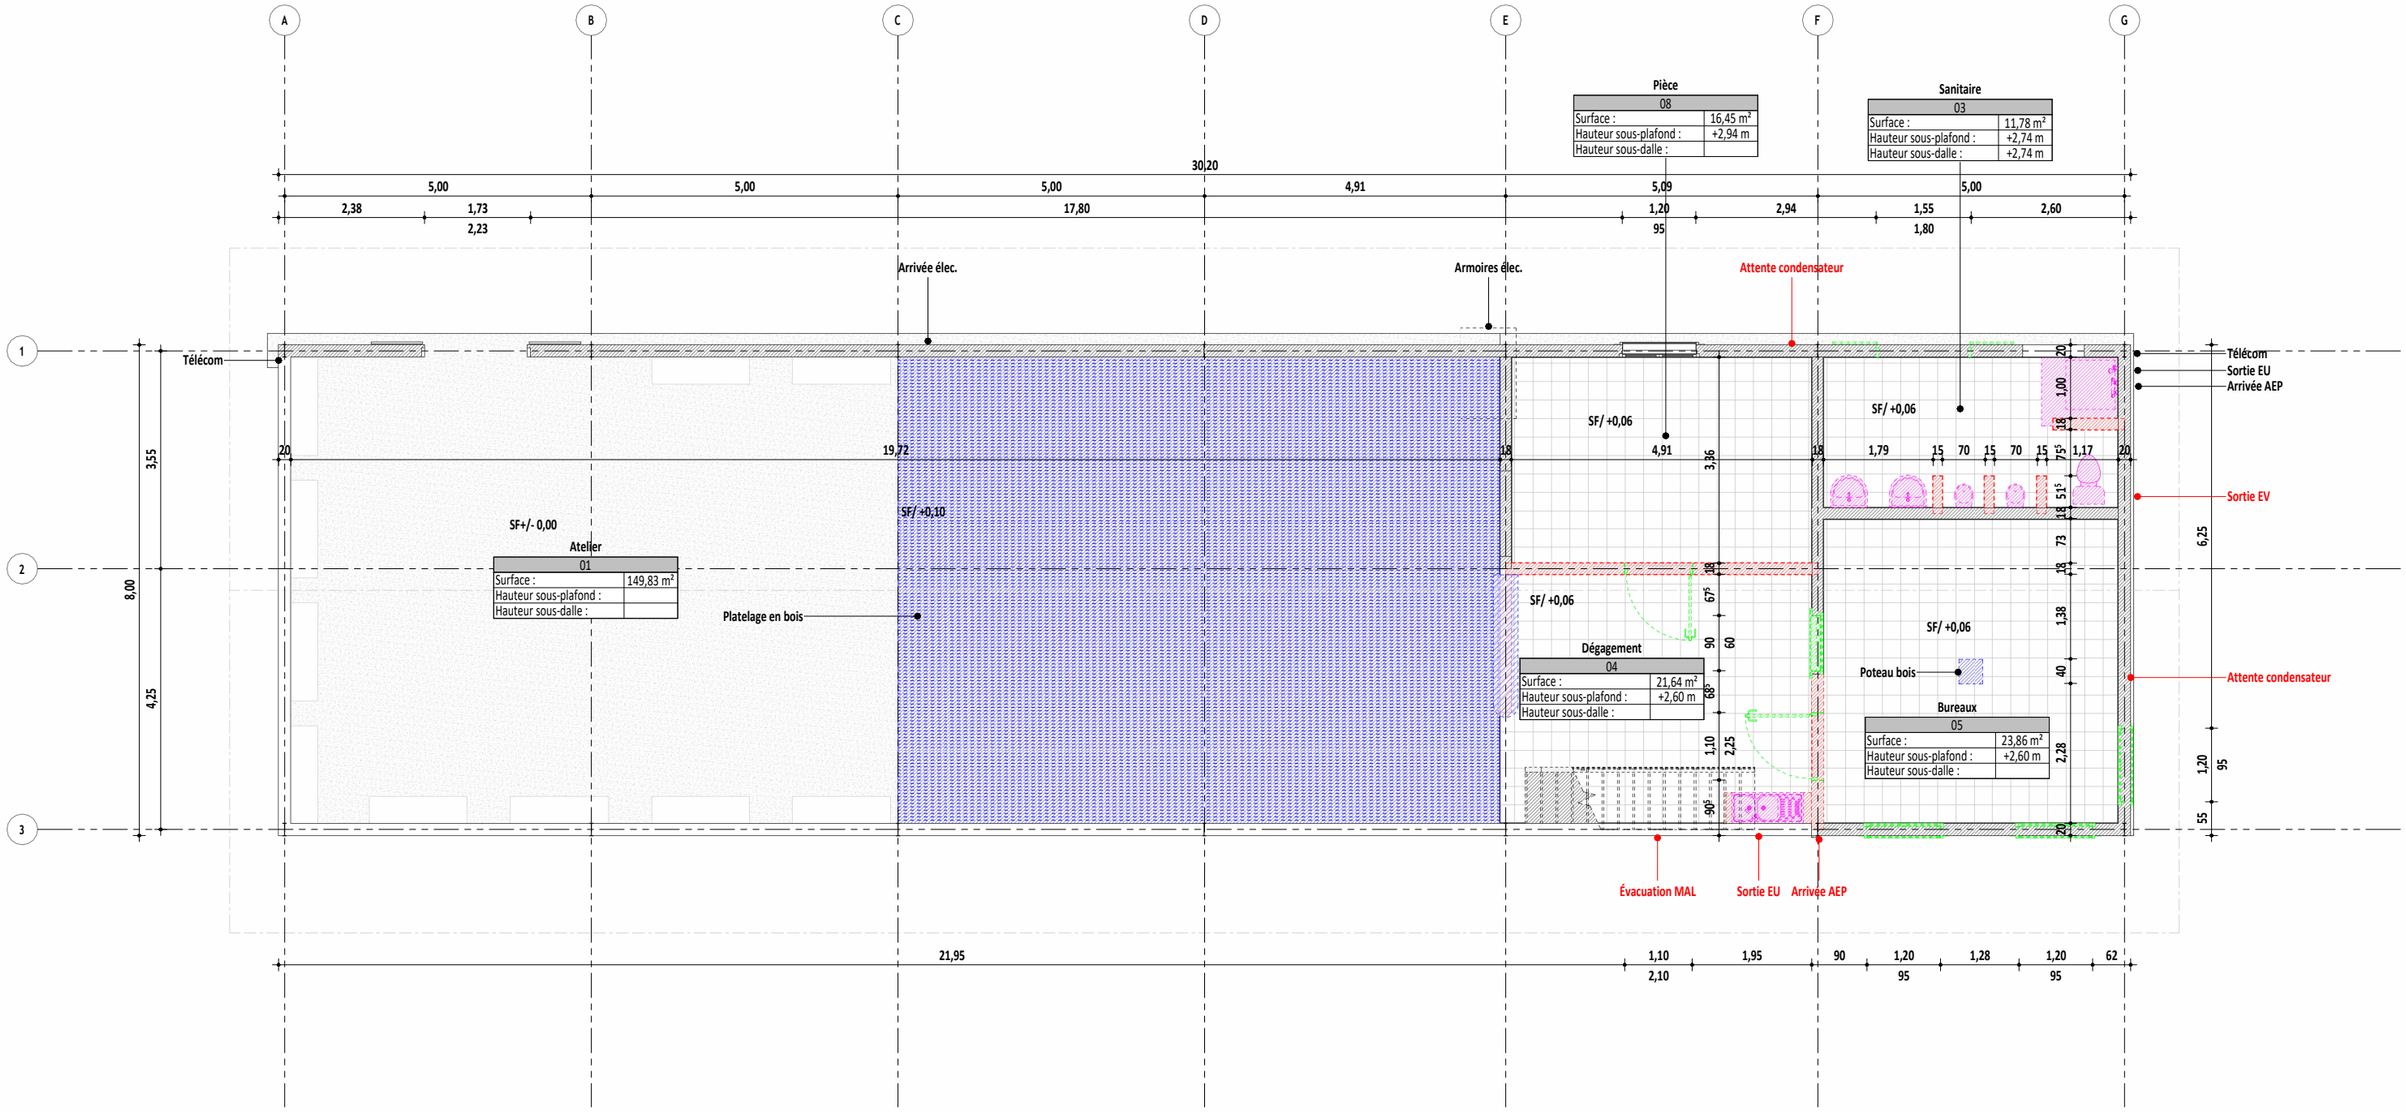


- Dépose et évacuation des maçonnerie y/c dépose du carrelage et élément divers en BA
- Déposes et évacuations de toutes les menuiseries (portes, fenêtres, etc...)
- Dépose et évacuation des appareils sanitaires y/c système d'évacuation et d'alimentation
- Dépose et évacuation des éléments divers (climatisation, grilles métalliques, bardages, etc...)
- Dépose et évacuation des ouvrages en bois (solives, poutres, poteaux, bars, garde-corps, etc...)
- Dépose et évacuation de l'escalier droit en bois

MAITRE D'OUVRAGE : **RSMA GUYANE** Camp de Saint-Jean BP 246 97393, Saint-Laurent du Maroni Cedex	**PROJET :** RÉHABILITATION - BÂTIMENT 058 - CAMP NEMO **DESIGNATION DU DOCUMENT :** PLAN DE DEMOLITION (EXISTANT) - RDC	Guez Ingénierie Guyane 517c, route de Suzini 97354 Rémire-Montjoly Tel : 05 94 35 18 10 - Port : 06 94 25 31 31 r.halbeher@guezguyane.fr	**PL05B** **DATE :** 05/10/26 **ECHELLE :** 1 : 100

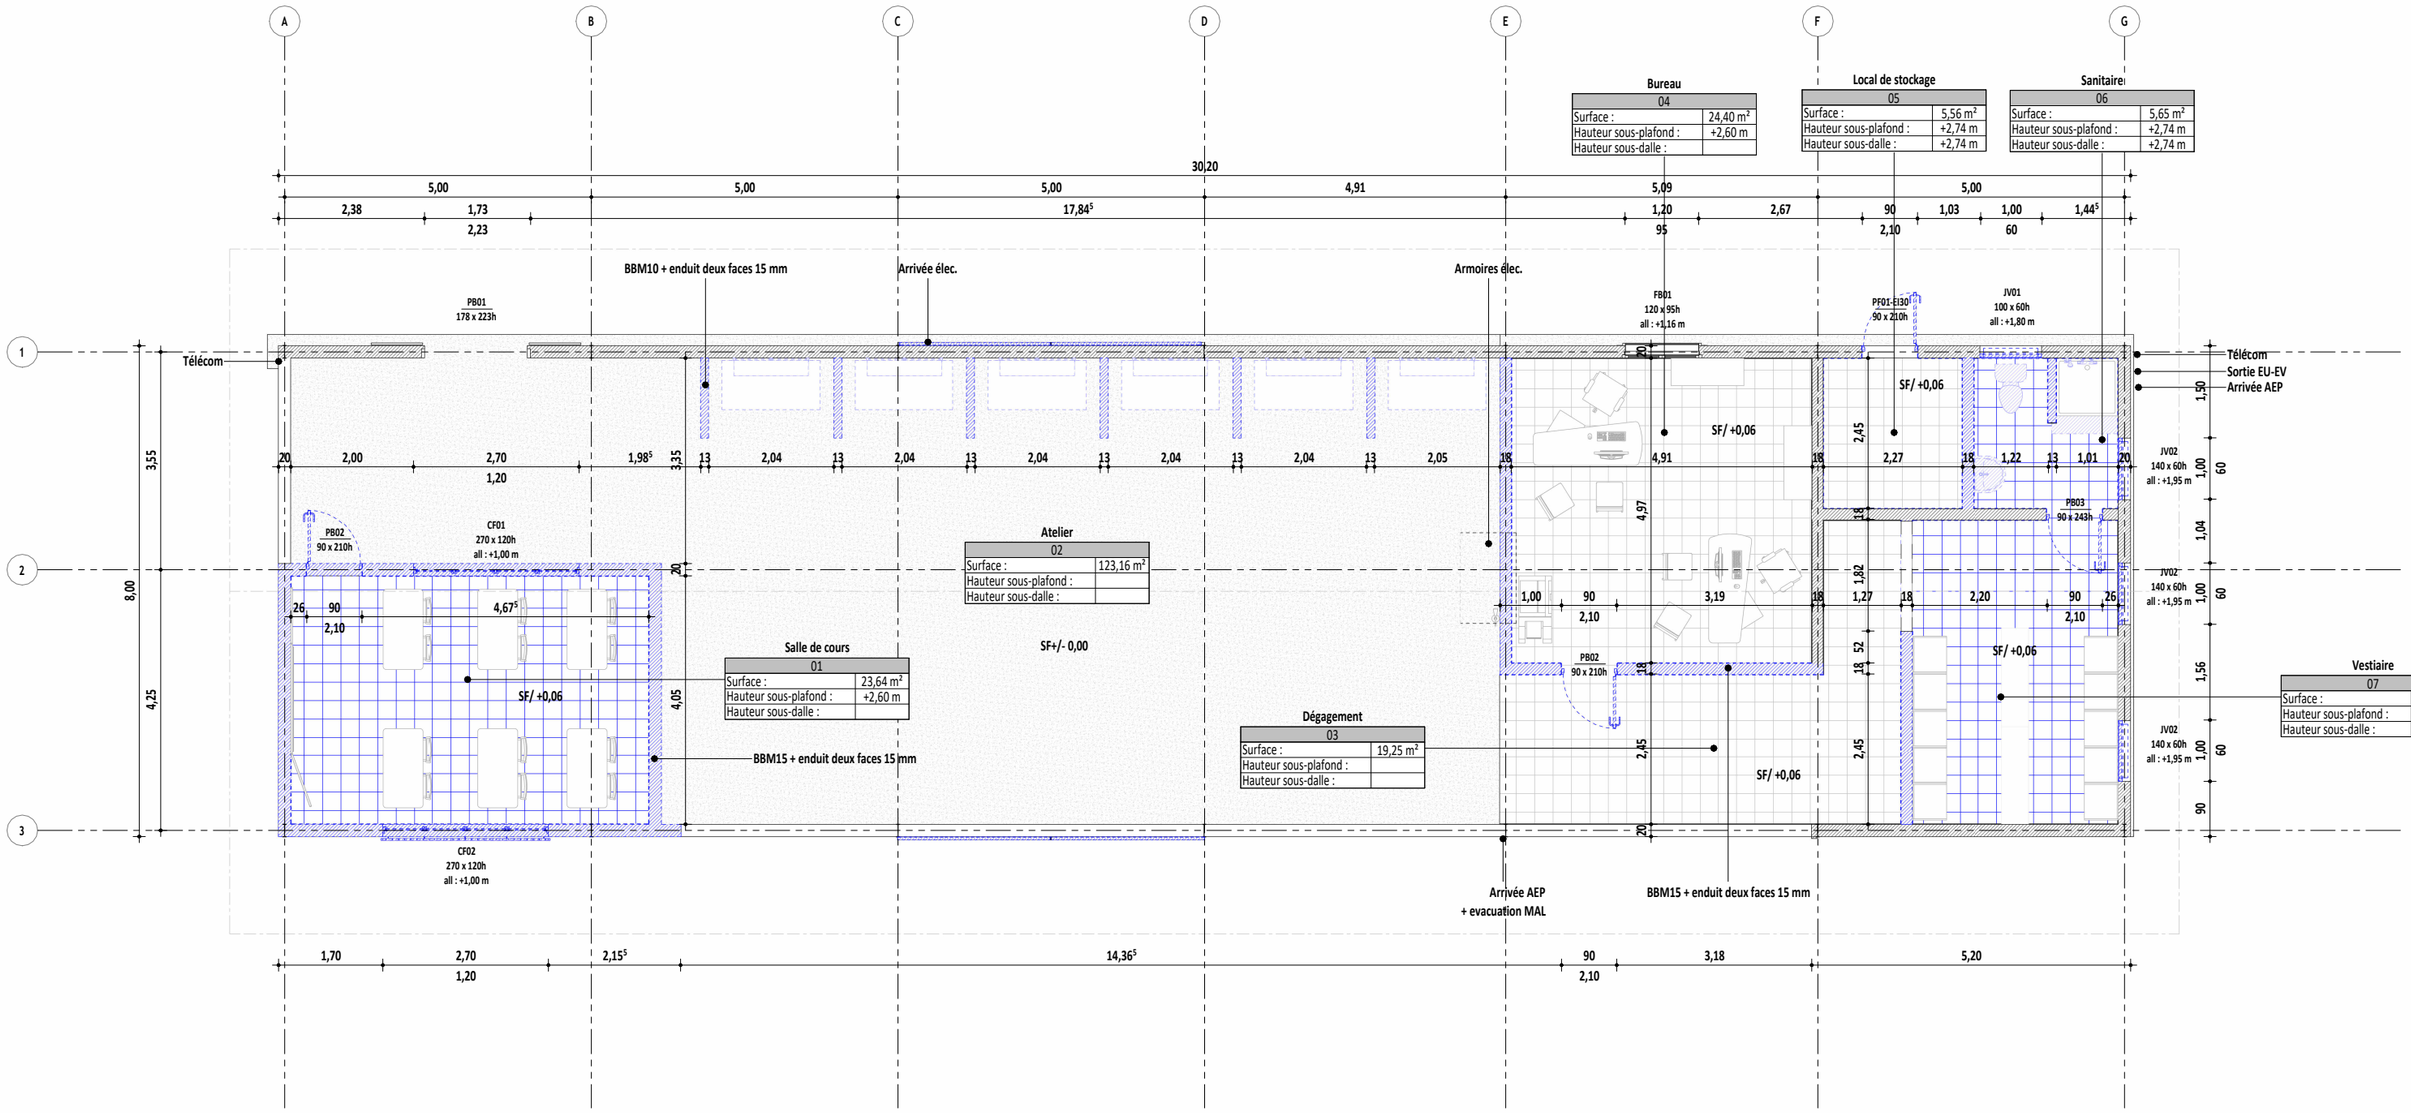

Maçonnerie y/c fourniture et pose soignée de tous les ouvrages associés

MAITRE D'OUVRAGE : **RSMA GUYANE** Camp de Saint-Jean BP 246 97393, Saint-Laurent du Maroni Cedex	**PROJET :** RÉHABILITATION - BÂTIMENT 058 - CAMP NEMO **DESIGNATION DU DOCUMENT :** PLAN DE MAÇONNERIE (PROJETÉE) - RDC	Guez Ingénierie Guyane 517c, route de Suzini 97354 Rémire-Montjoly Tel : 05 94 35 18 10 - Port : 06 94 25 31 31 r.halbeher@guezguyane.fr	**PL06B** **DATE :** 05/10/26 **ECHELLE :** 1 : 100

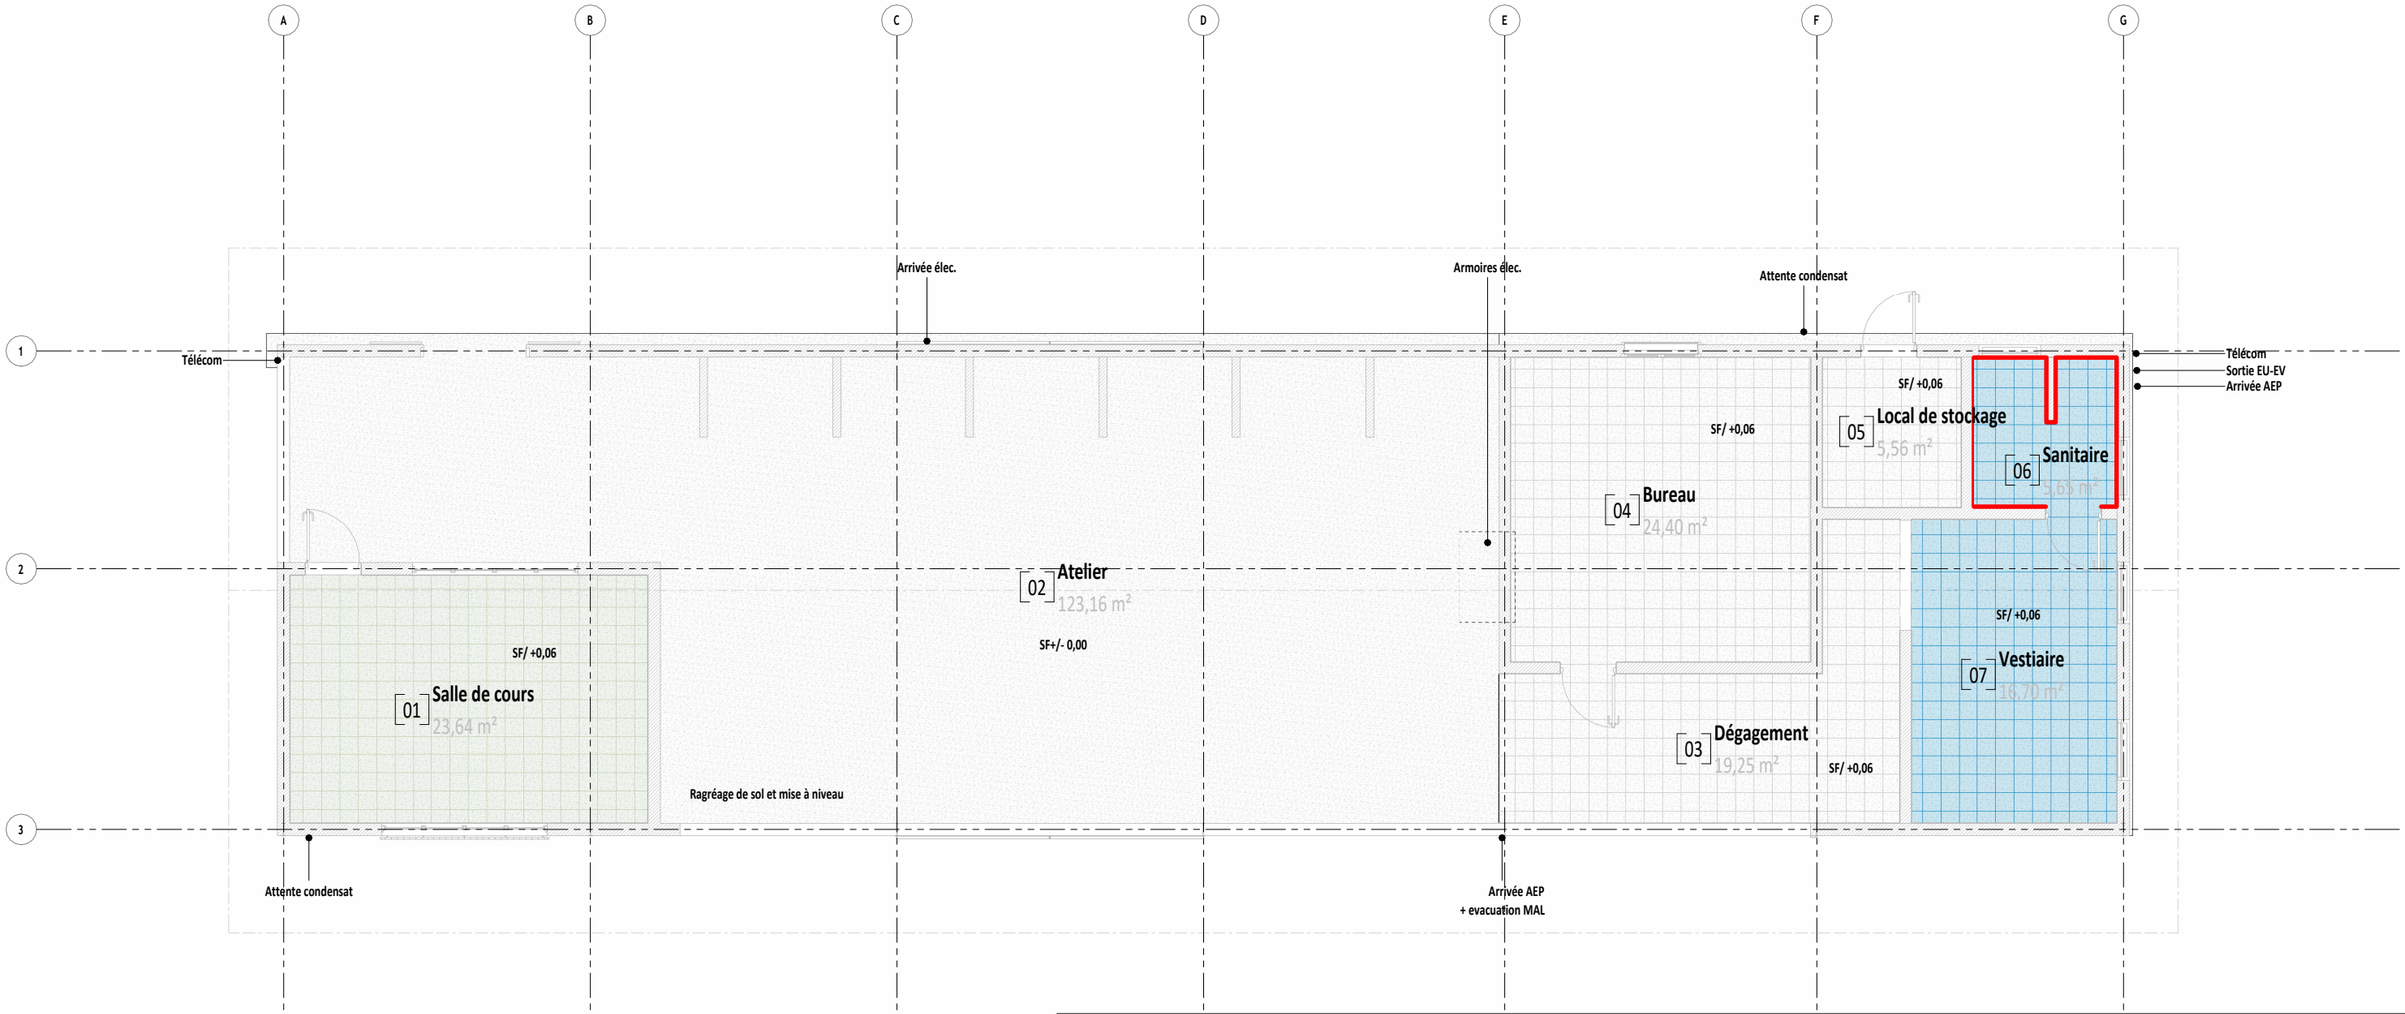

Type 1 : Carrelage grès cérame

Type 2 : Carrelage existant

Type 3 : Faïence murale

Type 4 : Carrelage grès cérame antidérapant

Type 5 : Ragréage de sol et mise à niveau

Recapitulatif du revêtement de sols & murs						
Numéro	Nom	Surface	Finition du sol	Finition de la base	Périmètre	Finition du mur
01	Salle de cours	23,64 m²	Carrelage grès cérame	Plinthe suivant type de sol : hauteur 10 cm	19,77 m	Peinture
02	Atelier	123,16 m²	Ragréage de sol et mise à niveau	sans	70,24 m	Peinture
03	Dégagement	19,25 m²	Carrelage existant	Plinthe suivant type de sol existant : hauteur 10 cm	23,04 m	Peinture
04	Bureau	24,40 m²	Carrelage existant	Plinthe suivant type de sol existant : hauteur 10 cm	19,76 m	Peinture
05	Local de stockage	5,56 m²	Carrelage existant	Plinthe suivant type de sol existant : hauteur 10 cm	9,44 m	Peinture lessivable
06	Sanitaire	5,65 m²	Carrelage grès cérame anti-dérapant	Plinthe suivant type de sol : hauteur 10 cm	11,72 m	Faïence murale toute hauteur
07	Vestiaire	16,70 m²	Carrelage grès cérame anti-dérapant	Plinthe suivant type de sol : hauteur 10 cm	16,66 m	Peinture lessivable
Total général		218,35 m²			170,63 m	

MAITRE D'OUVRAGE :

RSMA GUYANE

Camp de Saint-Jean BP 246
97393,
Saint-Laurent du Maroni Cedex

PROJET :

RÉHABILITATION - BÂTIMENT 058 - CAMP NEMO

DESIGNATION DU DOCUMENT :

PLAN DE REPERAGE REVETEMENT SOLS & MURS

Guez Ingénierie Guyane

517c, route de Suzini 97354 Rémire-Montjoly
Tel : 05 94 35 18 10 - Port : 06 94 25 31 31
r.halbeher@guezguyane.fr


PL07B

DATE :

05/10/26

ECHELLE :

1 : 100

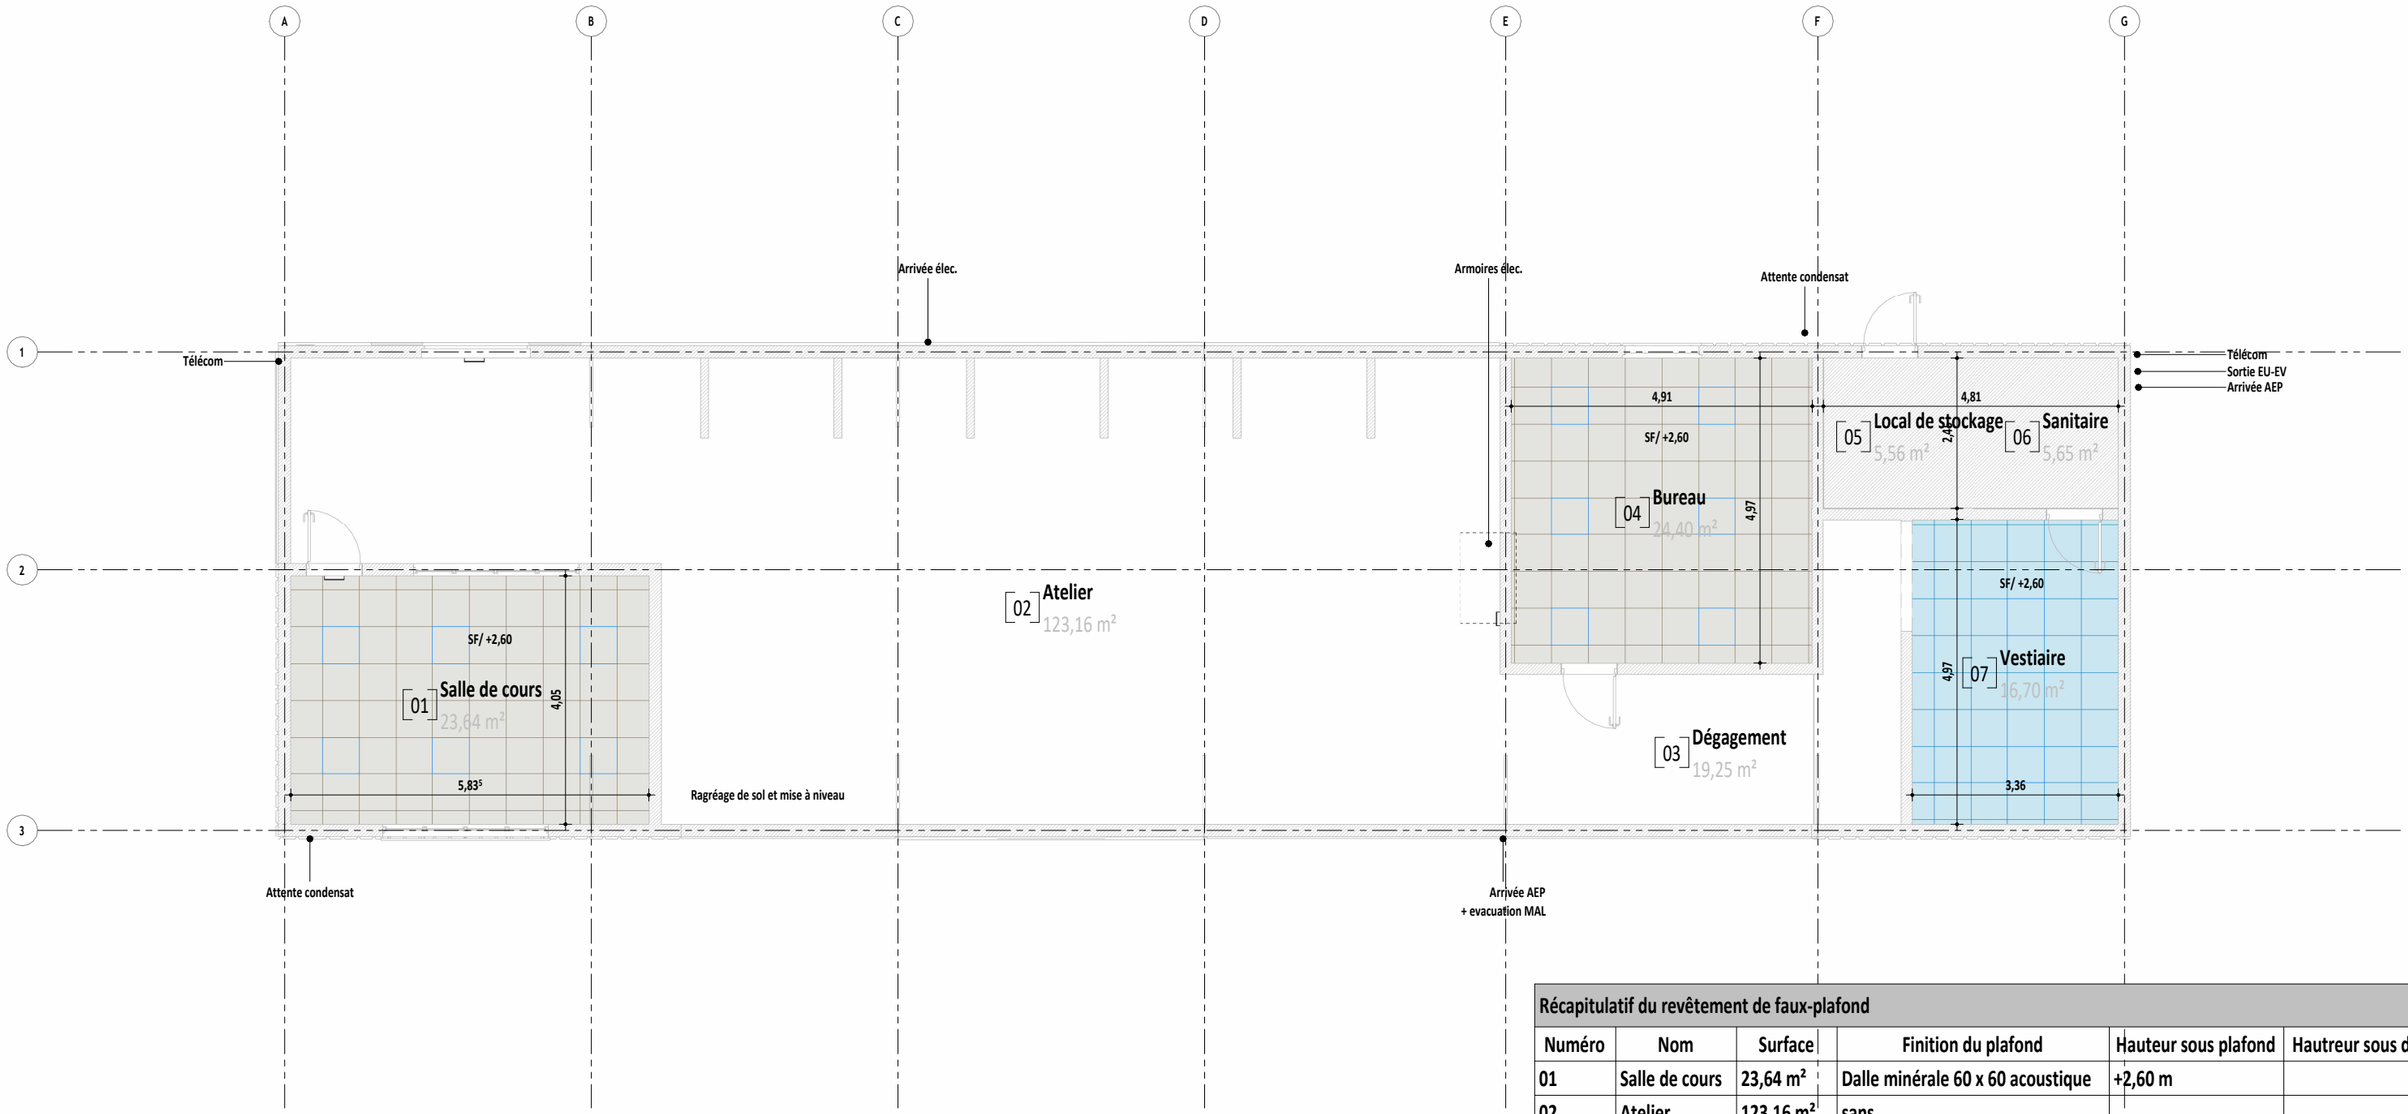

Type 1 : Dalle minérale 60 x 60 acoustique

Type 2 : Dalle peinte

Type 3 : Dalle minérale 60 x 60 hygiène

Récapitulatif du revêtement de faux-plafond

Numéro	Nom	Surface	Finition du plafond	Hauteur sous plafond	Hautreur sous dalle
01	Salle de cours	23,64 m²	Dalle minérale 60 x 60 acoustique	+2,60 m	
02	Atelier	123,16 m²	sans		
03	Dégagement	19,25 m²	sans		
04	Bureau	24,40 m²	Dalle minérale 60 x 60 acoustique	+2,60 m	
05	Local de stockage	5,56 m²	Dalle peinte	+2,74 m	+2,74 m
06	Sanitaire	5,65 m²	Dalle peinte	+2,74 m	+2,74 m
07	Vestiaire	16,70 m²	Dalle minérale 60 x 60 hygiène	+2,60 m	
Total général		218,35 m²			

MAITRE D'OUVRAGE :

RSMA GUYANE

Camp de Saint-Jean BP 246
97393,
Saint-Laurent du Maroni Cedex

PROJET :

RÉHABILITATION - BÂTIMENT 058 - CAMP NEMO

DESIGNATION DU DOCUMENT :


PLAN DE REPERAGE FAUX-PLAFOND

Guez Ingénierie Guyane
517c, route de Suzini 97354 Rémire-Montjoly
Tel : 05 94 35 18 10 - Port : 06 94 25 31 31
r.halbeher@guezguyane.fr

PL08B


DATE : 05/10/26


ECHELLE : 1 : 100

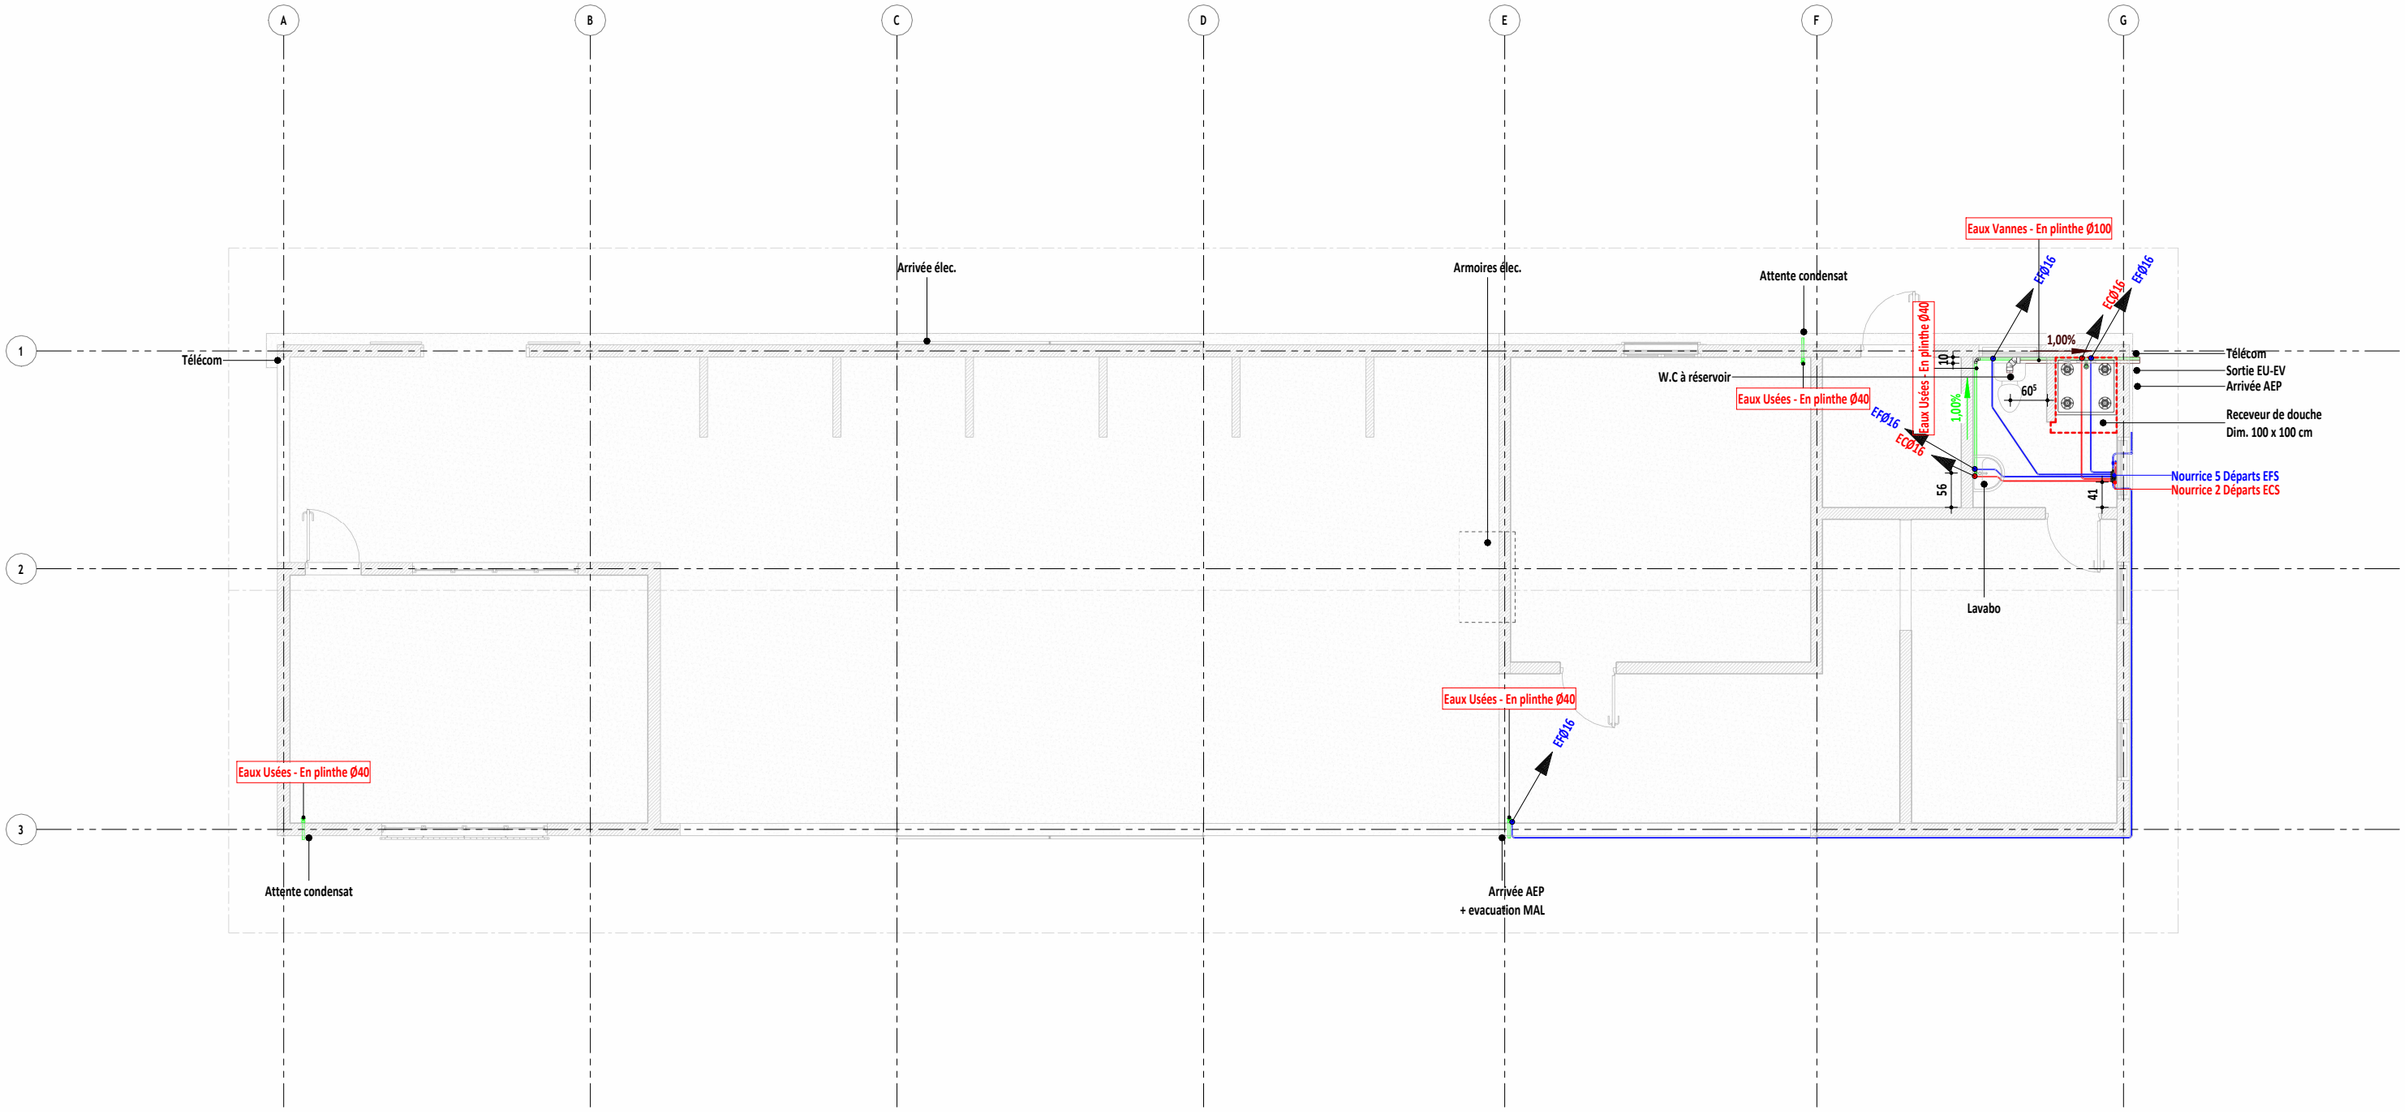

- Eaux Chaudes Sanitaires - prévoir cheminement en plinthe (ECS)
- Eaux Froides Sanitaires - prévoir cheminement en plinthe (EFS)
- Eaux Usées - prévoir cheminement en plinthe
- Eaux Vannes - prévoir cheminement en plinthe
- Adductions d'Eaux Potables - existant (AEP)

MAITRE D'OUVRAGE : **RSMA GUYANE** Camp de Saint-Jean BP 246 97393, Saint-Laurent du Maroni Cedex	**PROJET :** RÉHABILITATION - BÂTIMENT 058 - CAMP NEMO **DESIGNATION DU DOCUMENT :** DISTRIBUTION AEP & EVACUATION EU-EV	Guez Ingénierie Guyane 517c, route de Suzini 97354 Rémire-Montjoly Tel : 05 94 35 18 10 - Port : 06 94 25 31 31 r.halbeher@guezguyane.fr	**PL09B** **DATE :** 05/10/26 **ECHELLE :** 1 : 100

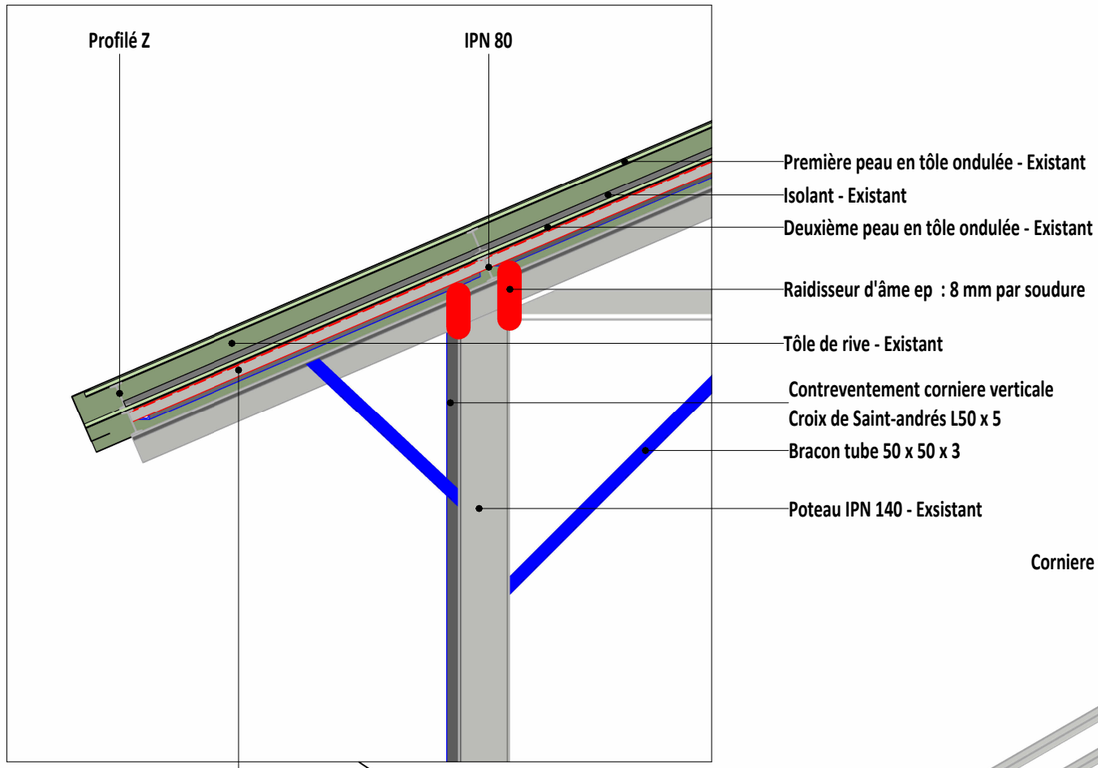

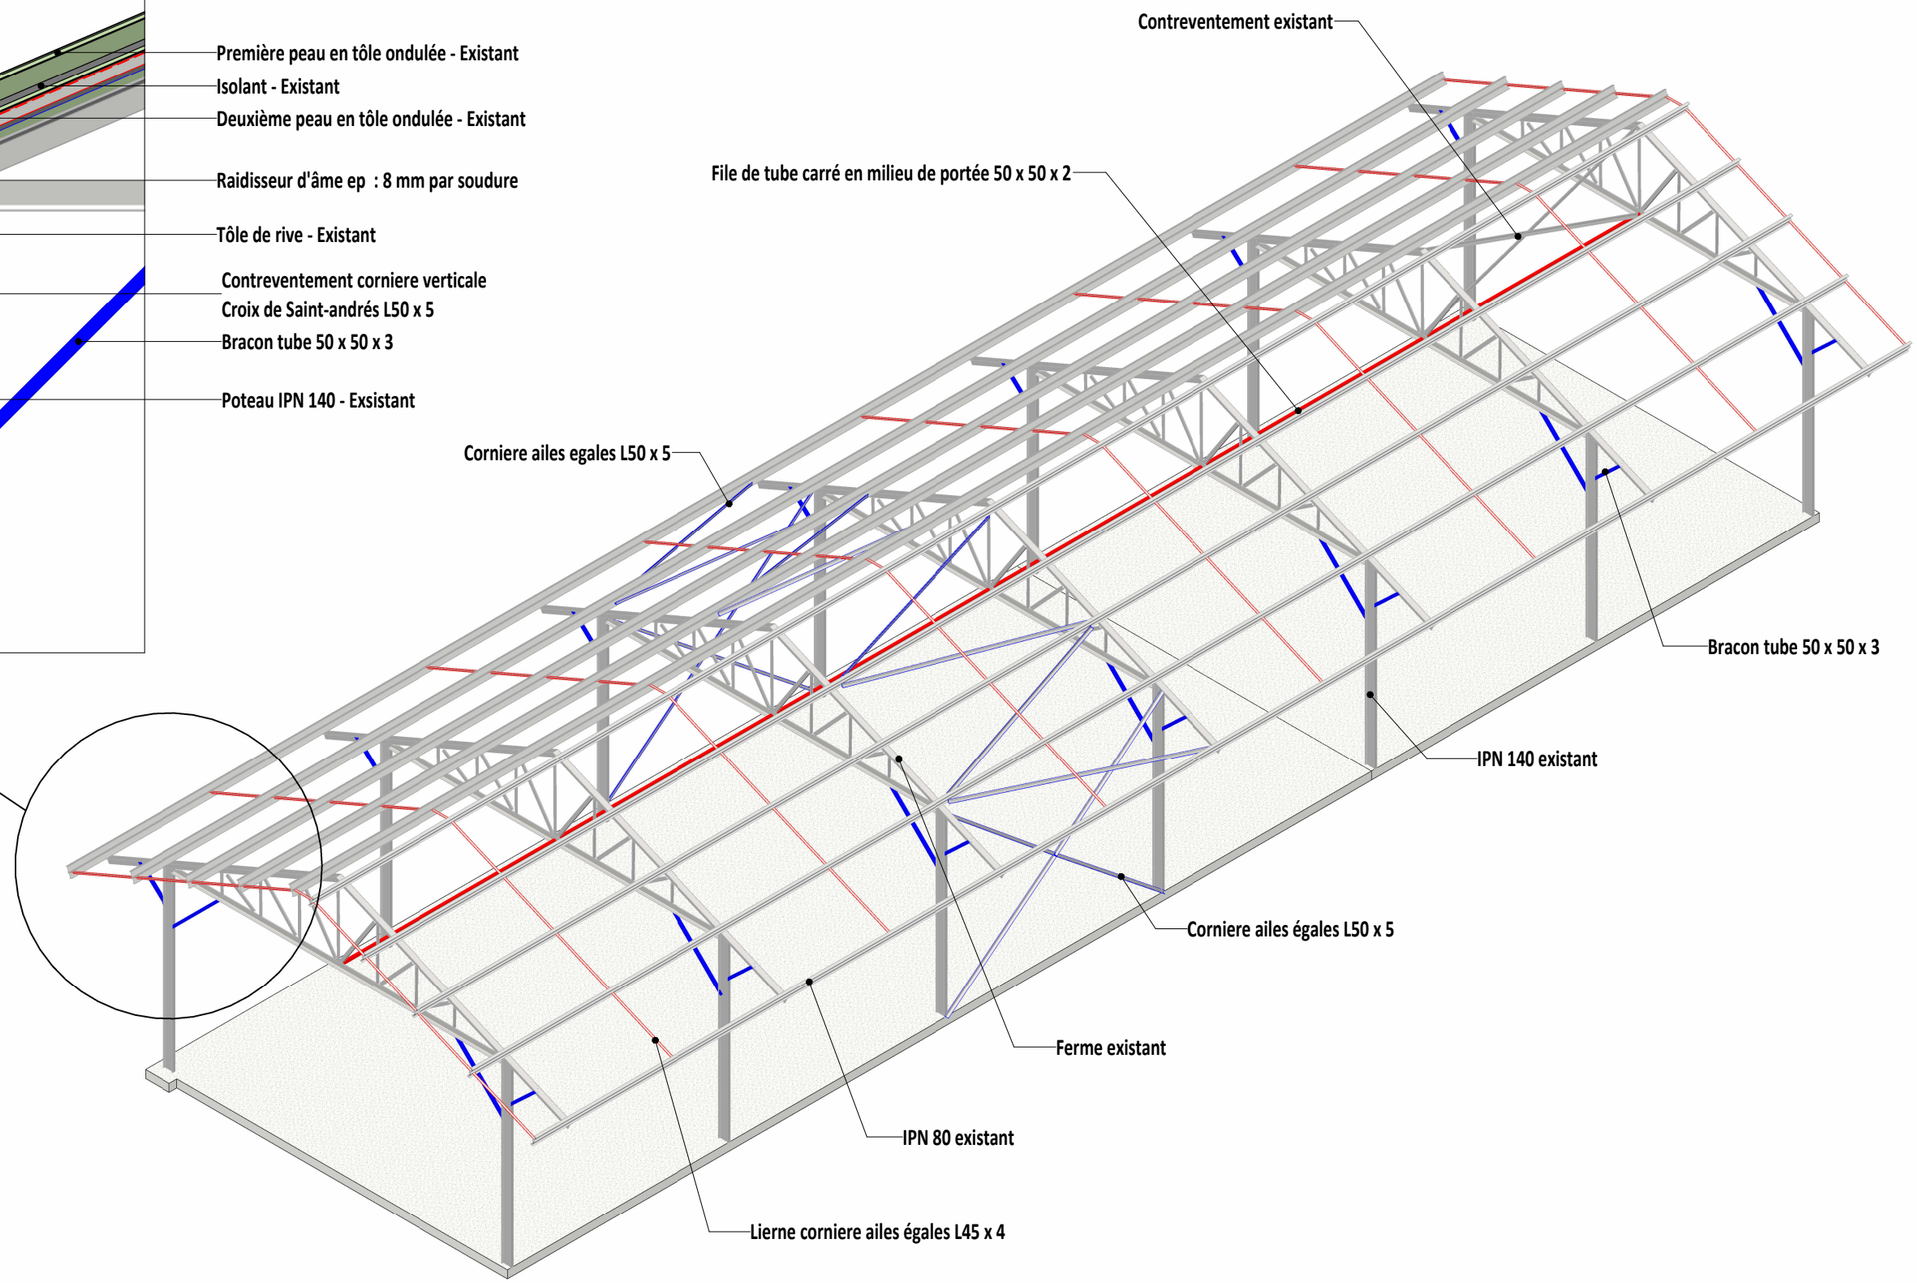

MAITRE D'OUVRAGE : **RSMA GUYANE** Camp de Saint-Jean BP 246 97393, Saint-Laurent du Maroni Cedex	**PROJET :** RÉHABILITATION - BÂTIMENT 058 - CAMP NEMO **DESIGNATION DU DOCUMENT :** DETAIL RENFORCEMENT STRUCTURELLES	Guez Ingénierie Guyane 517c, route de Suzini 97354 Rémire-Montjoly Tel : 05 94 35 18 10 - Port : 06 94 25 31 31 r.halbeher@guezguyane.fr	**PL11B** **DATE :** 05/10/26 **ECHELLE :** 1 : 25