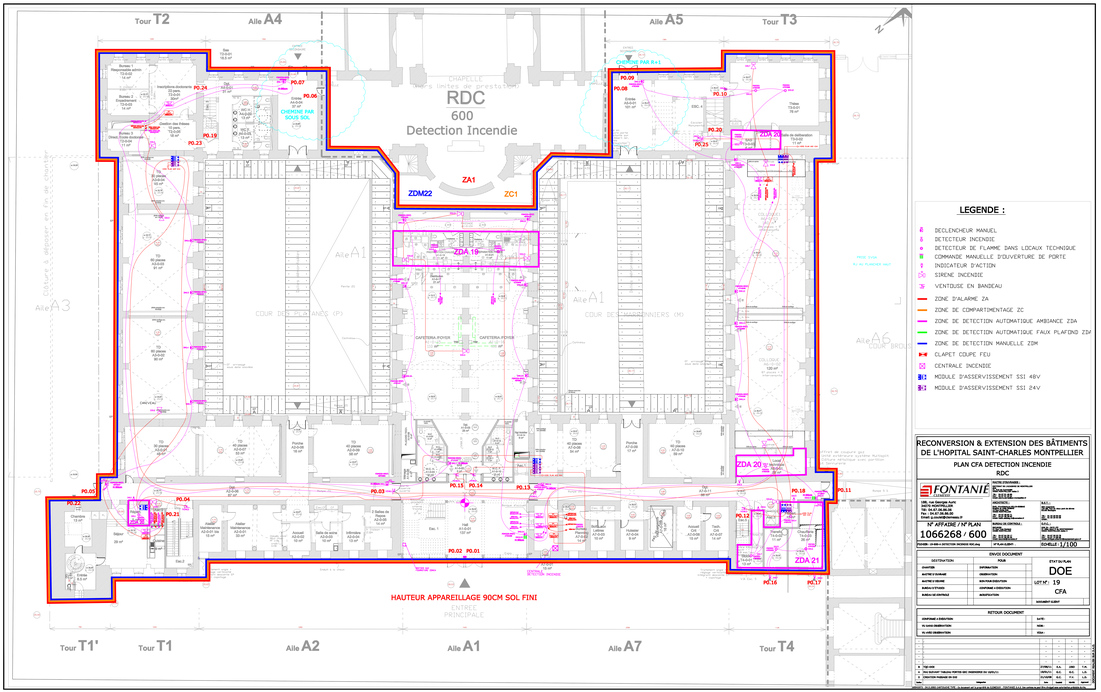


LEGENDE :

- DECLENCHEUR MANUEL
- DETECTEUR INCENDIE
- DETECTEUR DE FLAMME DANS LOCAUX TECHNIQUE
- COMMANDE MANUELLE D'OUVERTURE DE PORTE
- INDICATEUR D'ACTION
- SIRENE INCENDIE
- VENTOUSE EN BANDEAU
- ZONE D'ALARME ZA
- ZONE DE COMPARTIMENTAGE ZC
- ZONE DE DETECTION AUTOMATIQUE AMBIANCE ZDA
- ZONE DE DETECTION AUTOMATIQUE FAUX PLAFOND ZDF
- ZONE DE DETECTION MANUELLE ZDM
- CLAPET COUPE FEU
- CENTRALE INCENDIE
- MODULE D'ASSERVISSEMENT SSI 48V
- MODULE D'ASSERVISSEMENT SSI 24V

RECONVERSION & EXTENSION DES BÂTIMENTS DE L'HOPITAL SAINT-CHARLES MONTPELLIER

PLAN CFA DETECTION INCENDIE

RDC

FONTANIÉ

N° AFFAIRE / N° PLAN
1066268 / 600

ECHELLE : 1/100

ENVOI DOCUMENT			
DESTINATION	TOUR	ETAT DU PLAN	
ARCHITECTE	DEFINITION	DOE	
BUREAU D'ETUDES	EXECUTION	LOT N° : 19	
BUREAU D'ETUDES	CONTROLE D'EXECUTION	CFA	
BUREAU DE CONTROLE	RECEPTION		
		ASSEMBLY SUBSET	

RETOUR DOCUMENT	
CONTROLE D'EXECUTION	DATE :
VU SANS OBSERVATION	VISA :
VU AVEC OBSERVATION	
