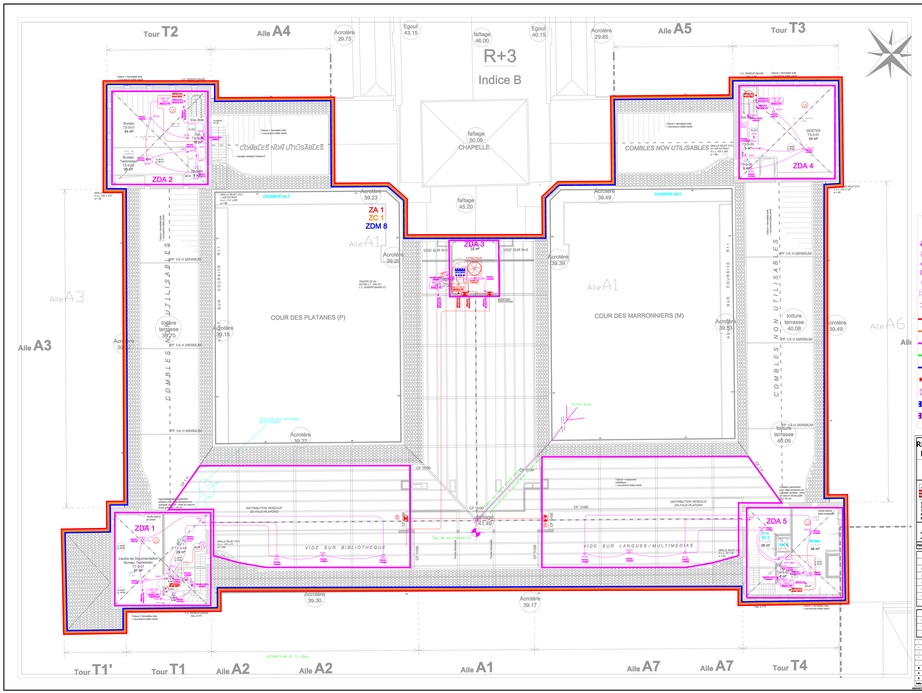


LEGENDE :

- DECLENCHEUR MANUEL
- DETECTEUR INCENDIE
- DETECTEUR DE FLAMME DANS LOCAUX TECHNIQUE
- COMMANDE MANUELLE D'OUVERTURE DE PORTE
- INDICATEUR D'ACTION
- SIRENE INCENDIE
- VENTOUSE EN BANDEAU
- ZONE D'ALARME ZA
- ZONE DE COMPARTIMENTAGE ZC
- ZONE DE DETECTION AUTOMATIQUE AMBIANCE ZDA
- ZONE DE DETECTION AUTOMATIQUE FAUX PLAFOND
- ZONE DE DETECTION MANUELLE ZDM
- CLAPET COUPE FEU
- CENTRALE INCENDIE
- MODULE D'ASSERVISSEMENT SSI 48V
- MODULE D'ASSERVISSEMENT SSI 24V

RECONVERSION & EXTENSION DES BÂTIMENTS DE L'HOPITAL SAINT-CHARLES MONTPELLIER

PLAN CFA DETECTION INCENDIE

R+3

FONTANIÉ

N° AFFAIRE / N° PLAN
1066268 / 630

ECHELLE : 1/100

ETAT DU PLAN
DOE

UDT N° : 19
CFA

RETOUR DOCUMENT		
CERTIFIE LA DÉCISION	DATE :	
VU SANS OBSERVATION	VISA :	
VU AVEC OBSERVATION	VISA :	