
# Tranche Optionnelle 4

# PRO TO4 01

**Adaptation Faux-plafond HALL**

Réalisation en 1 phase et en site occupé

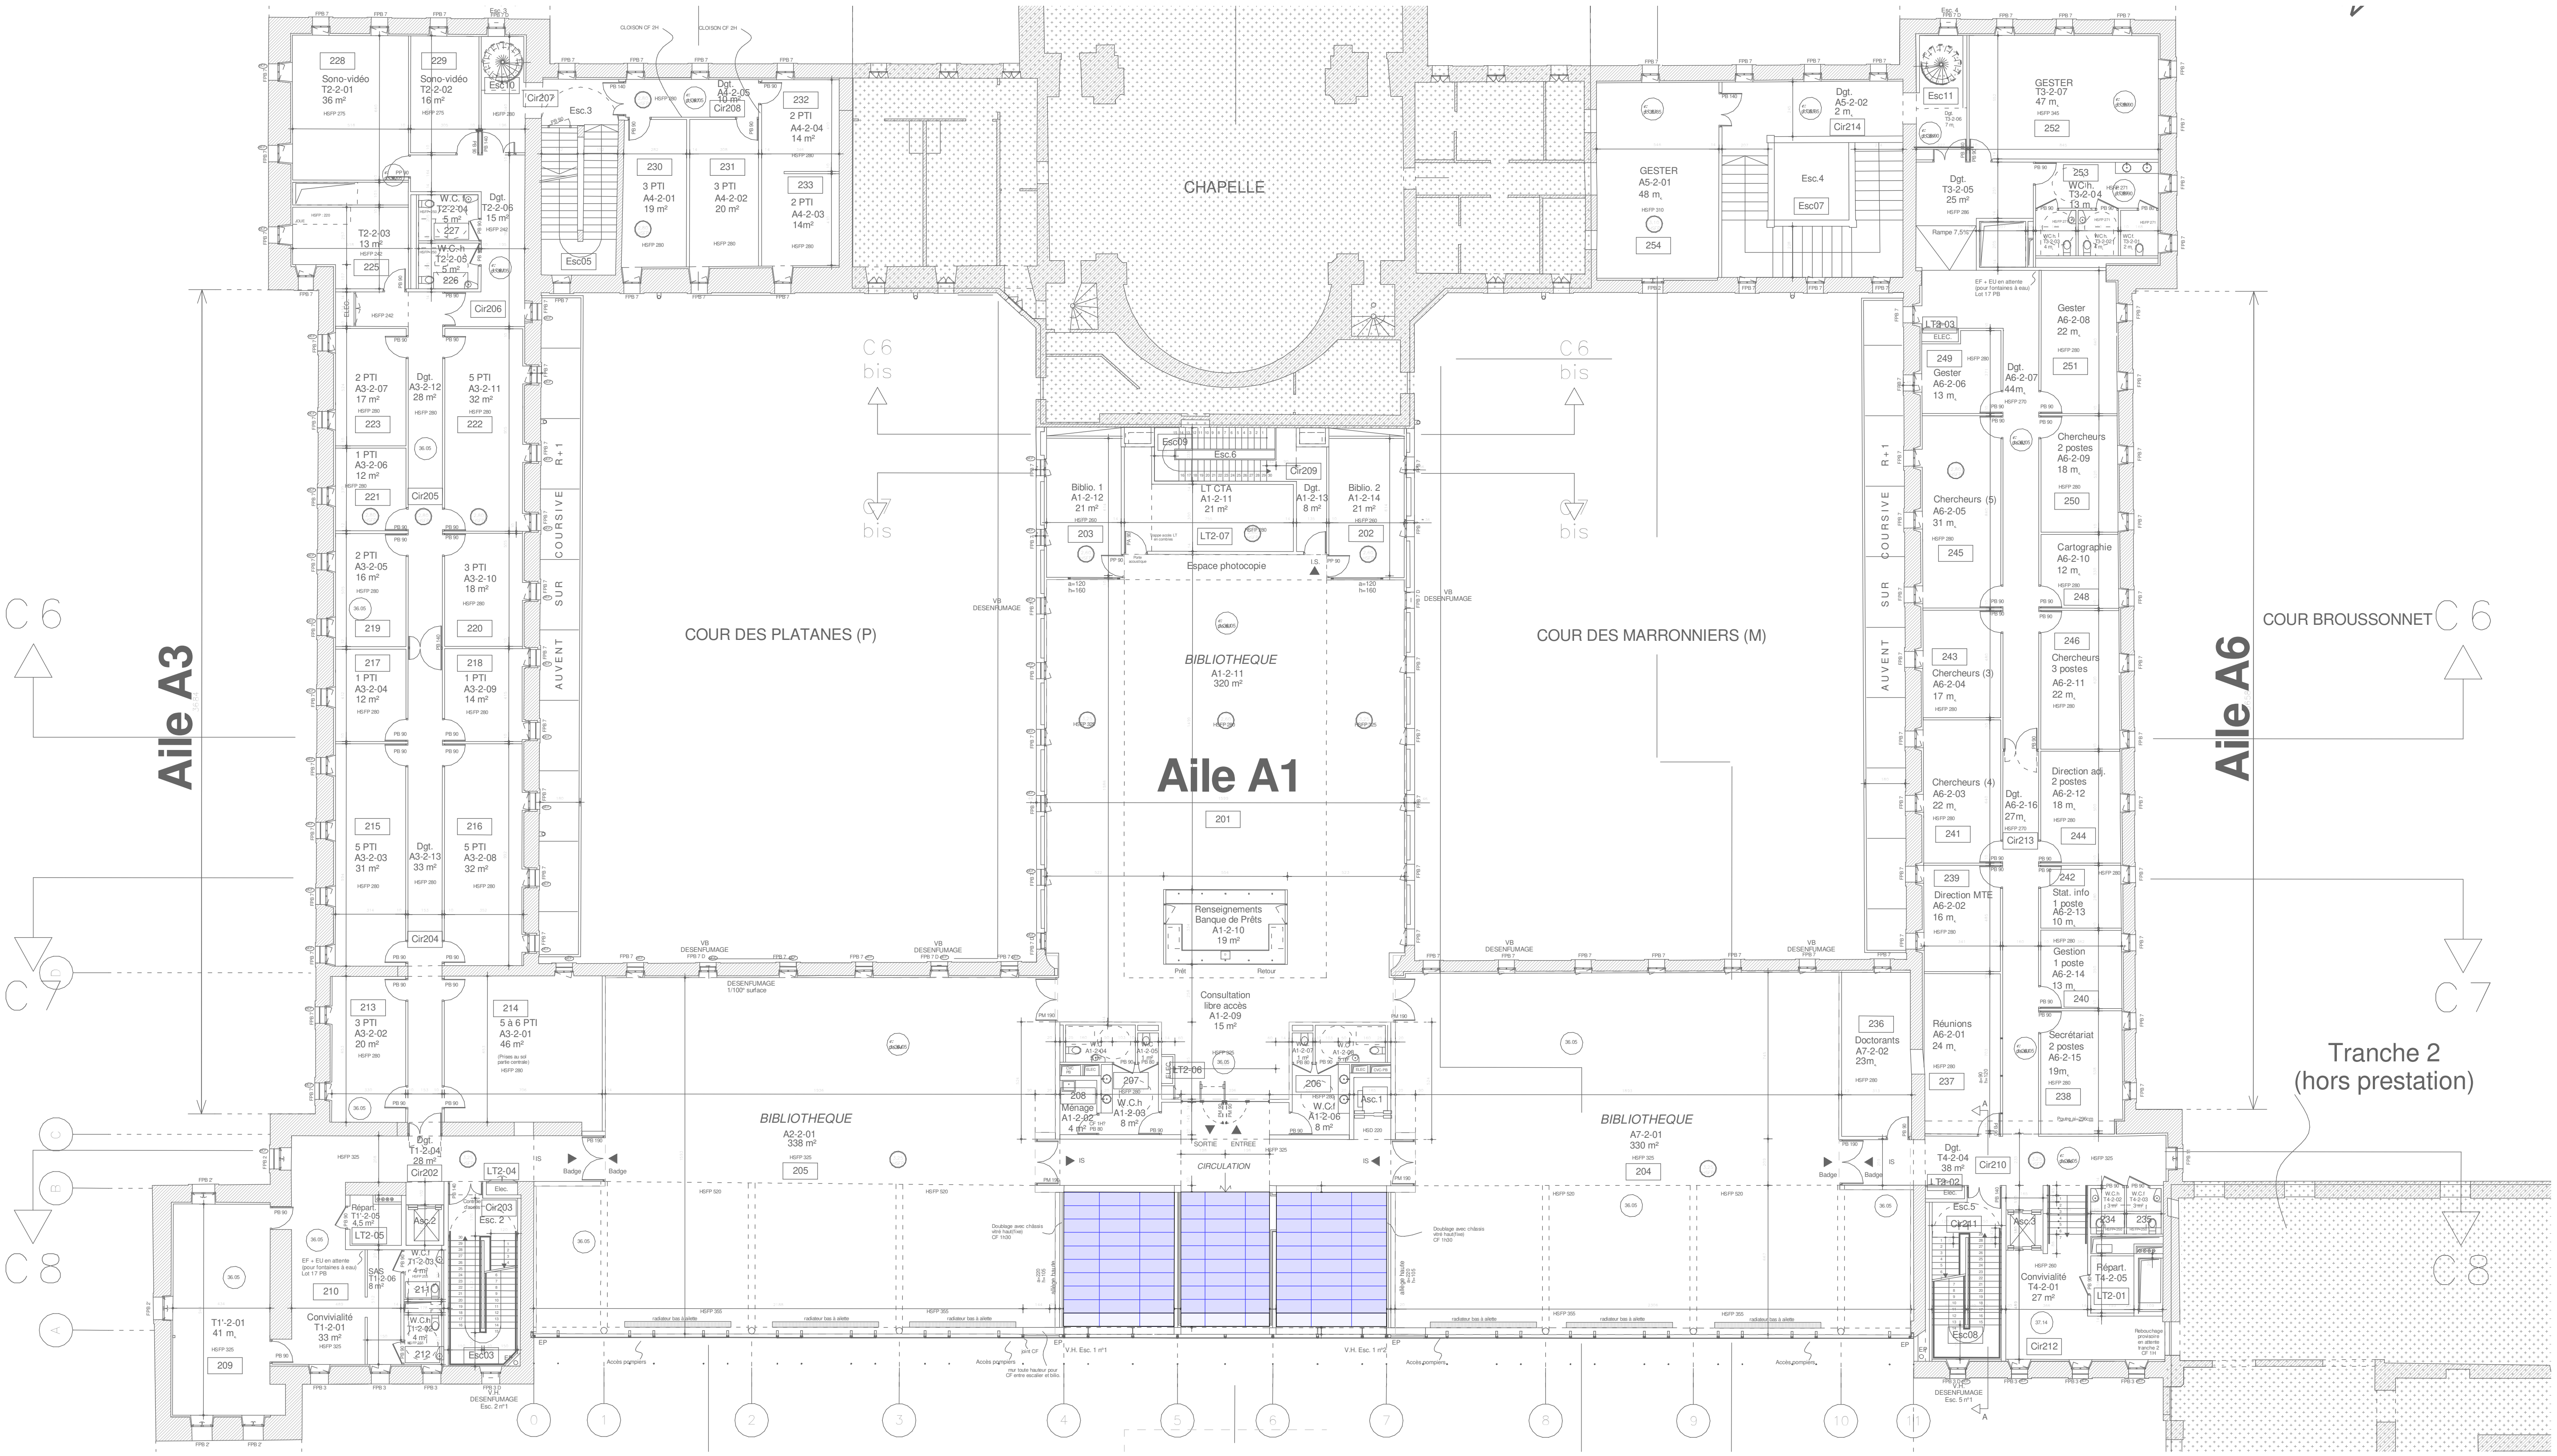


| Atelier Audrey Sierri | Coordinateur SSI - Cabinet PREVENTIA - Grégory Lotteau<br>06 82 95 47 46 - gl@cabinetpreventia.fr<br>Bureau d'Etudes CVC - BETSO - Alain SAMPER<br>04 67 69 12 20 - a.samper@betso.fr<br>Bureau de Contrôle - SUD EST PREVENTION - Yannick Le Bars 06 64 13 59 80 |
|---|---|


Atelier Audrey Sierri
*16 boulevard Montpellieret - 34250 PALAVAS LES FLOTS*
*06 83 64 21 41 - audrey@sierri.archi*
*architecte dplg - n°070395 Conseil régional d'Occitanie*


Université Montpellier 3 - SAINT CHARLES
rue du Professeur Henri SERRE - 34000 MONTPELLIER

RECTORAT DE MONTPELLIER
31 Rue de l'Université - 34000 MONTPELLIER

PRO TO4 01 - Plan d'ensemble R+2


| *Date :* | 22 juillet 2026 | *Echelle :* | 1 : 300 |
|---|---|---|---|
| *Modifié le :* | | *Phase :* | |
| *Numéro du projet :* | 312 | | DCE |

# Tranche Optionnelle 4

**Adaptation Faux-plafond HALL**

Réalisation en 1 phase et en site occupé

# PRO TO4 02

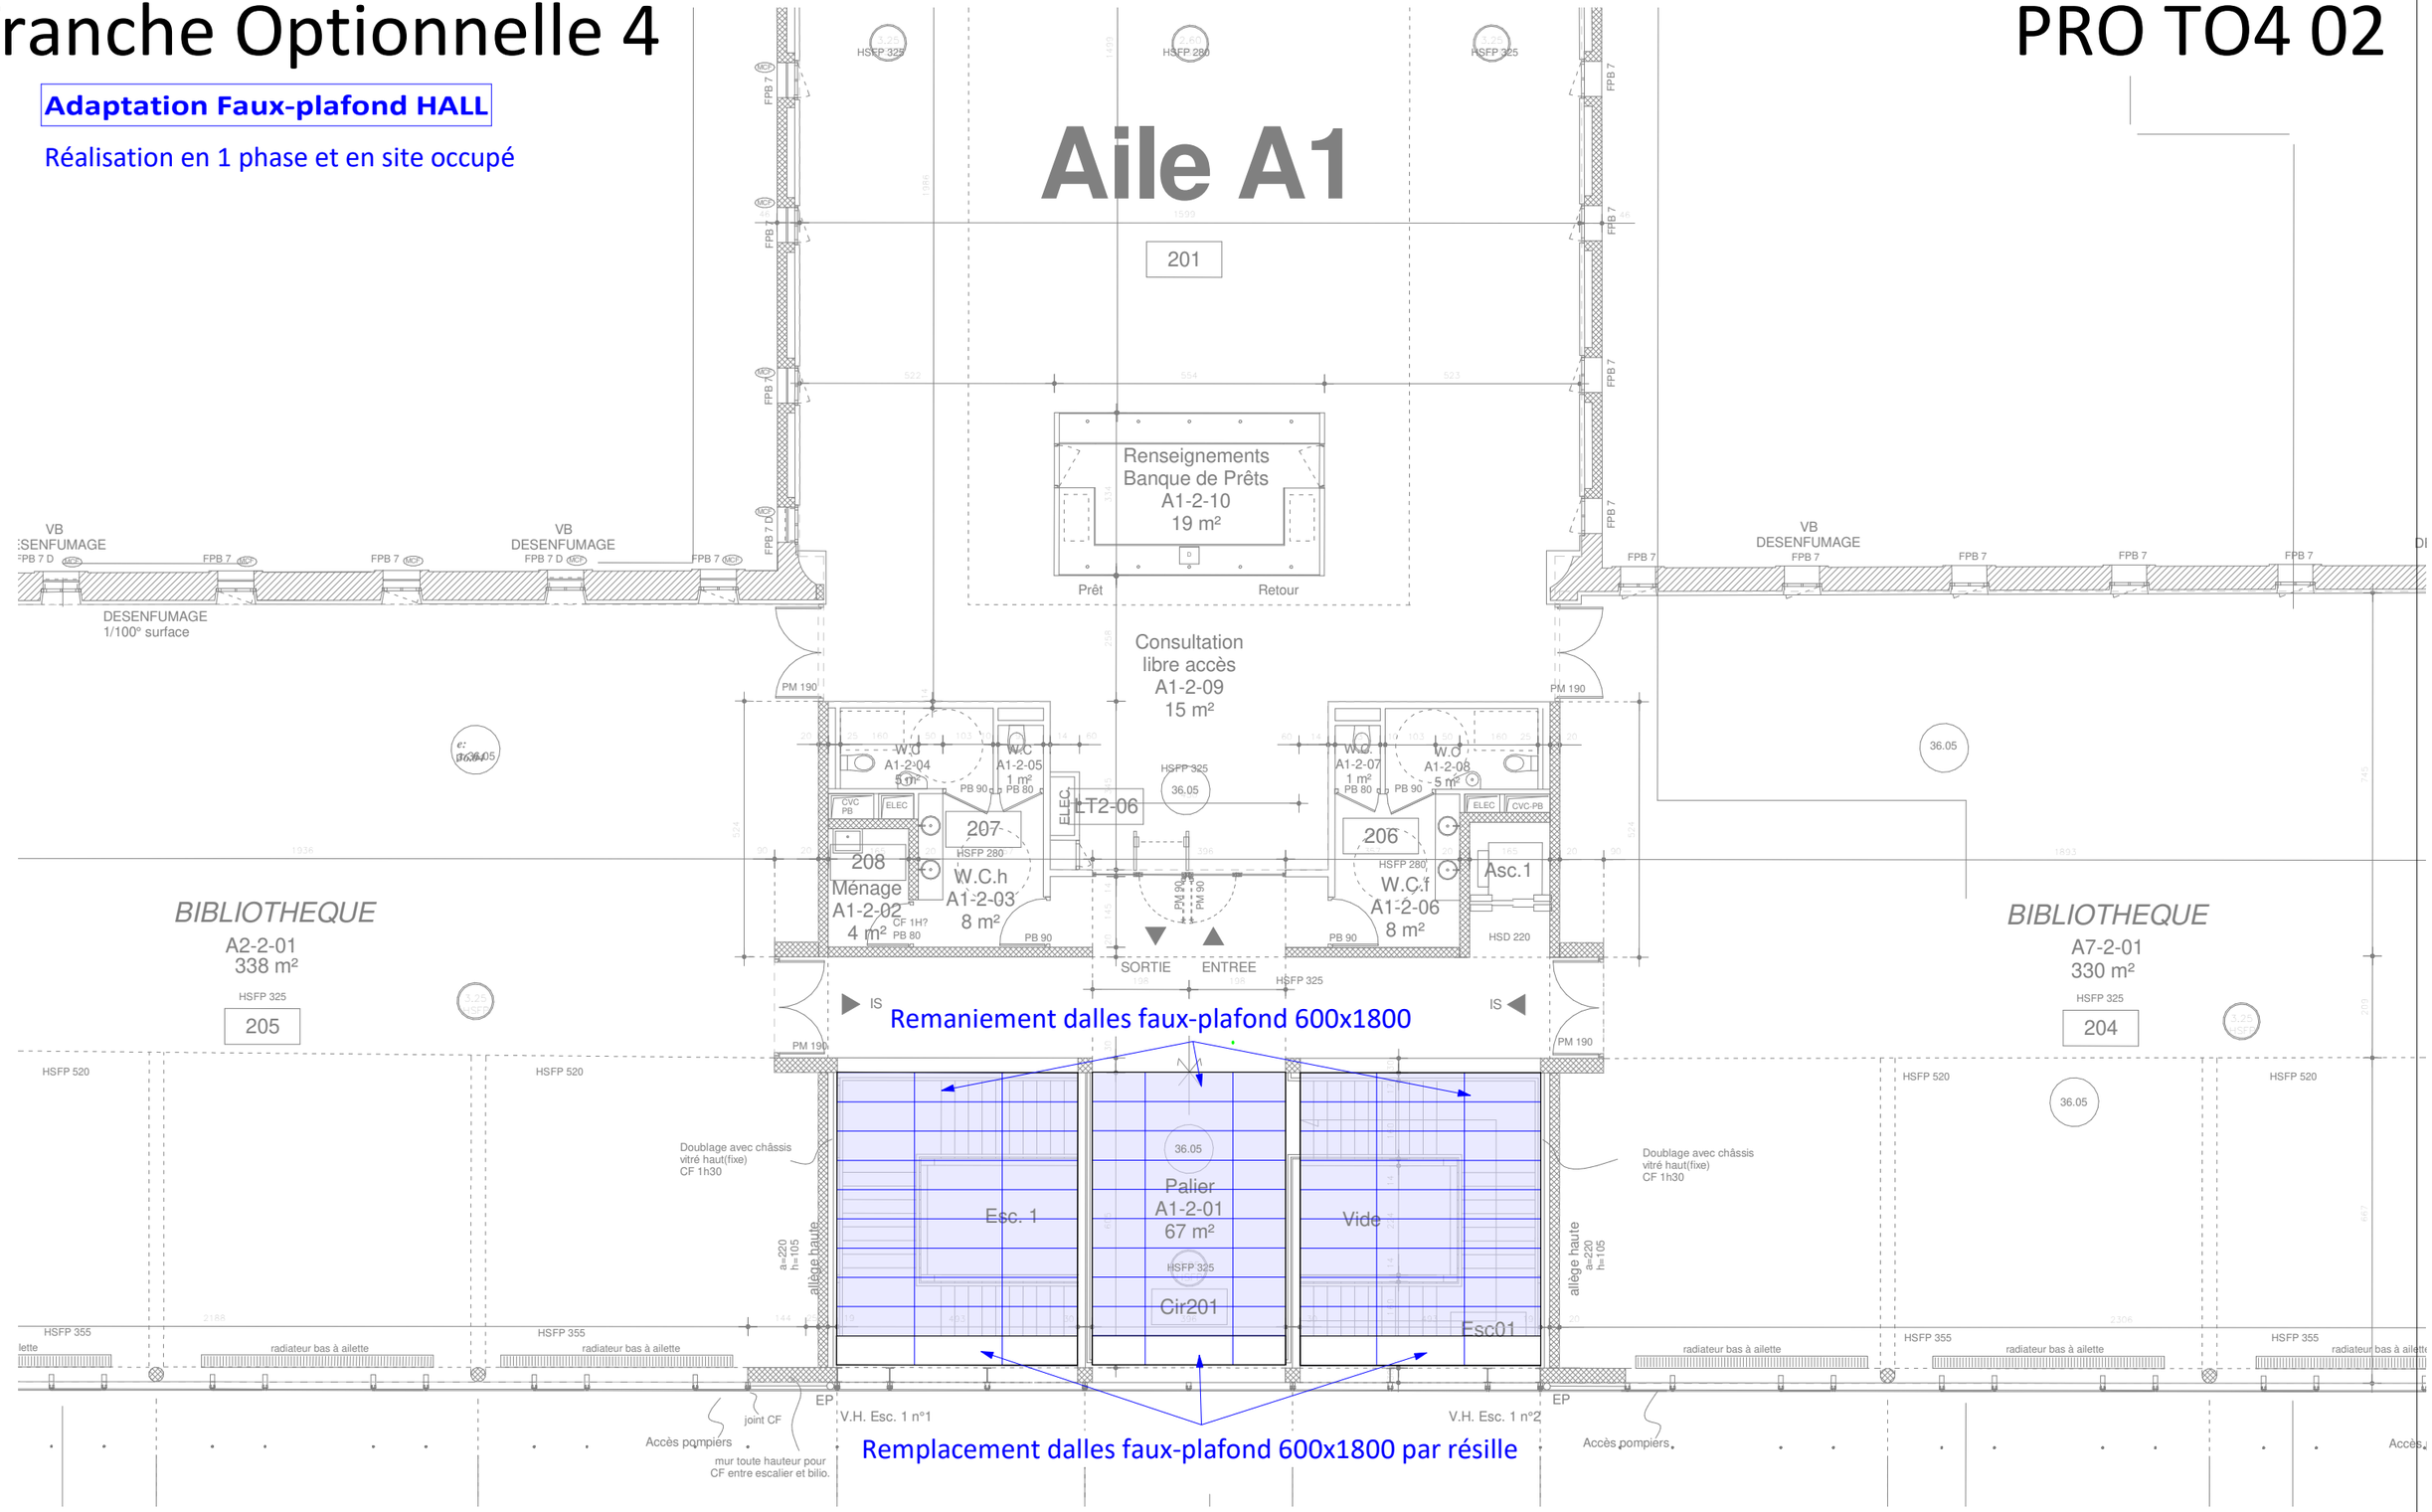



**Atelier Audrey Sierri**

*16 boulevard Montpellieret - 34250 PALAVAS LES FLOTS*

*06 83 64 21 41 - audrey@sierri.archi*

*architecte dplg - n°070395 Conseil régional d'Occitanie*

Coordinateur SSI - Cabinet PREVENTIA - Grégory Lotteau
06 82 95 47 46 - gl@cabinetpreventia.fr

Bureau d'Etudes CVC - BETSO - Alain SAMPER
04 67 69 12 20 - a.samper@betso.fr

Bureau de Contrôle - SUD EST PREVENTION - Yannick Le Bars 06 64 13 59 80


Université Montpellier 3 - SAINT CHARLES
rue du Professeur Henri SERRE - 34000 MONTPELLIER

RECTORAT DE MONTPELLIER
31 Rue de l'Université - 34000 MONTPELLIER

PRO TO4 02 - Plan R+2 - Détail Faux-plafond Eclairage

| | | | |
|---|---|---|---|
| *Date :* | 22 juillet 2026 | *Echelle :* | 1 : 125 |
| *Modifié le :* | | *Phase :* | DCE |
| *Numéro du projet :* | 312 | | |