
| LEGENDE ELECTRICITE | |
|---|---|
| | Interrupteur simple allumage / va et vient |
| | Réglette étanche LED |
| | Encastré 60x60 LED |
| | Hublot LED avec détecteur |
| | Projecteur asymétrique led |
| | Colonne à équiper toute hauteur 4 compartiments |
| | PC 10/16 A-2P+T |
| | Ensemble de 2 PC 10/16 A-2P+T |
| | Alimentation directe 3G1.5 |
| | Alimentation directe 3G2.5 |
| | Alimentation directe 5G2.5 |
| | Tableau électrique + gaine |
| | Sèche main |
| | Goulotte de distribution |
| | Descente de goulotte |
| | Prise réseau type RJ45 |
| | Baie de brassage |
| | Détecteur de fumée |
| | Déclencheur manuel bris de glace |
| | BAES sortie |
| LEGENDE CVC | |
| | Lave main inox à cde femorale ACINOX 3 robinets |
| | Urinoir |
| | Fontaine à eau |
| | Bouche VMC |
| | Grille d'extraction/soufflage en façade |
| | Moteur VMC de gaine |
| | Groupe extérieur DRV type Split |
| | Tableau de commande de brasseur d'air |

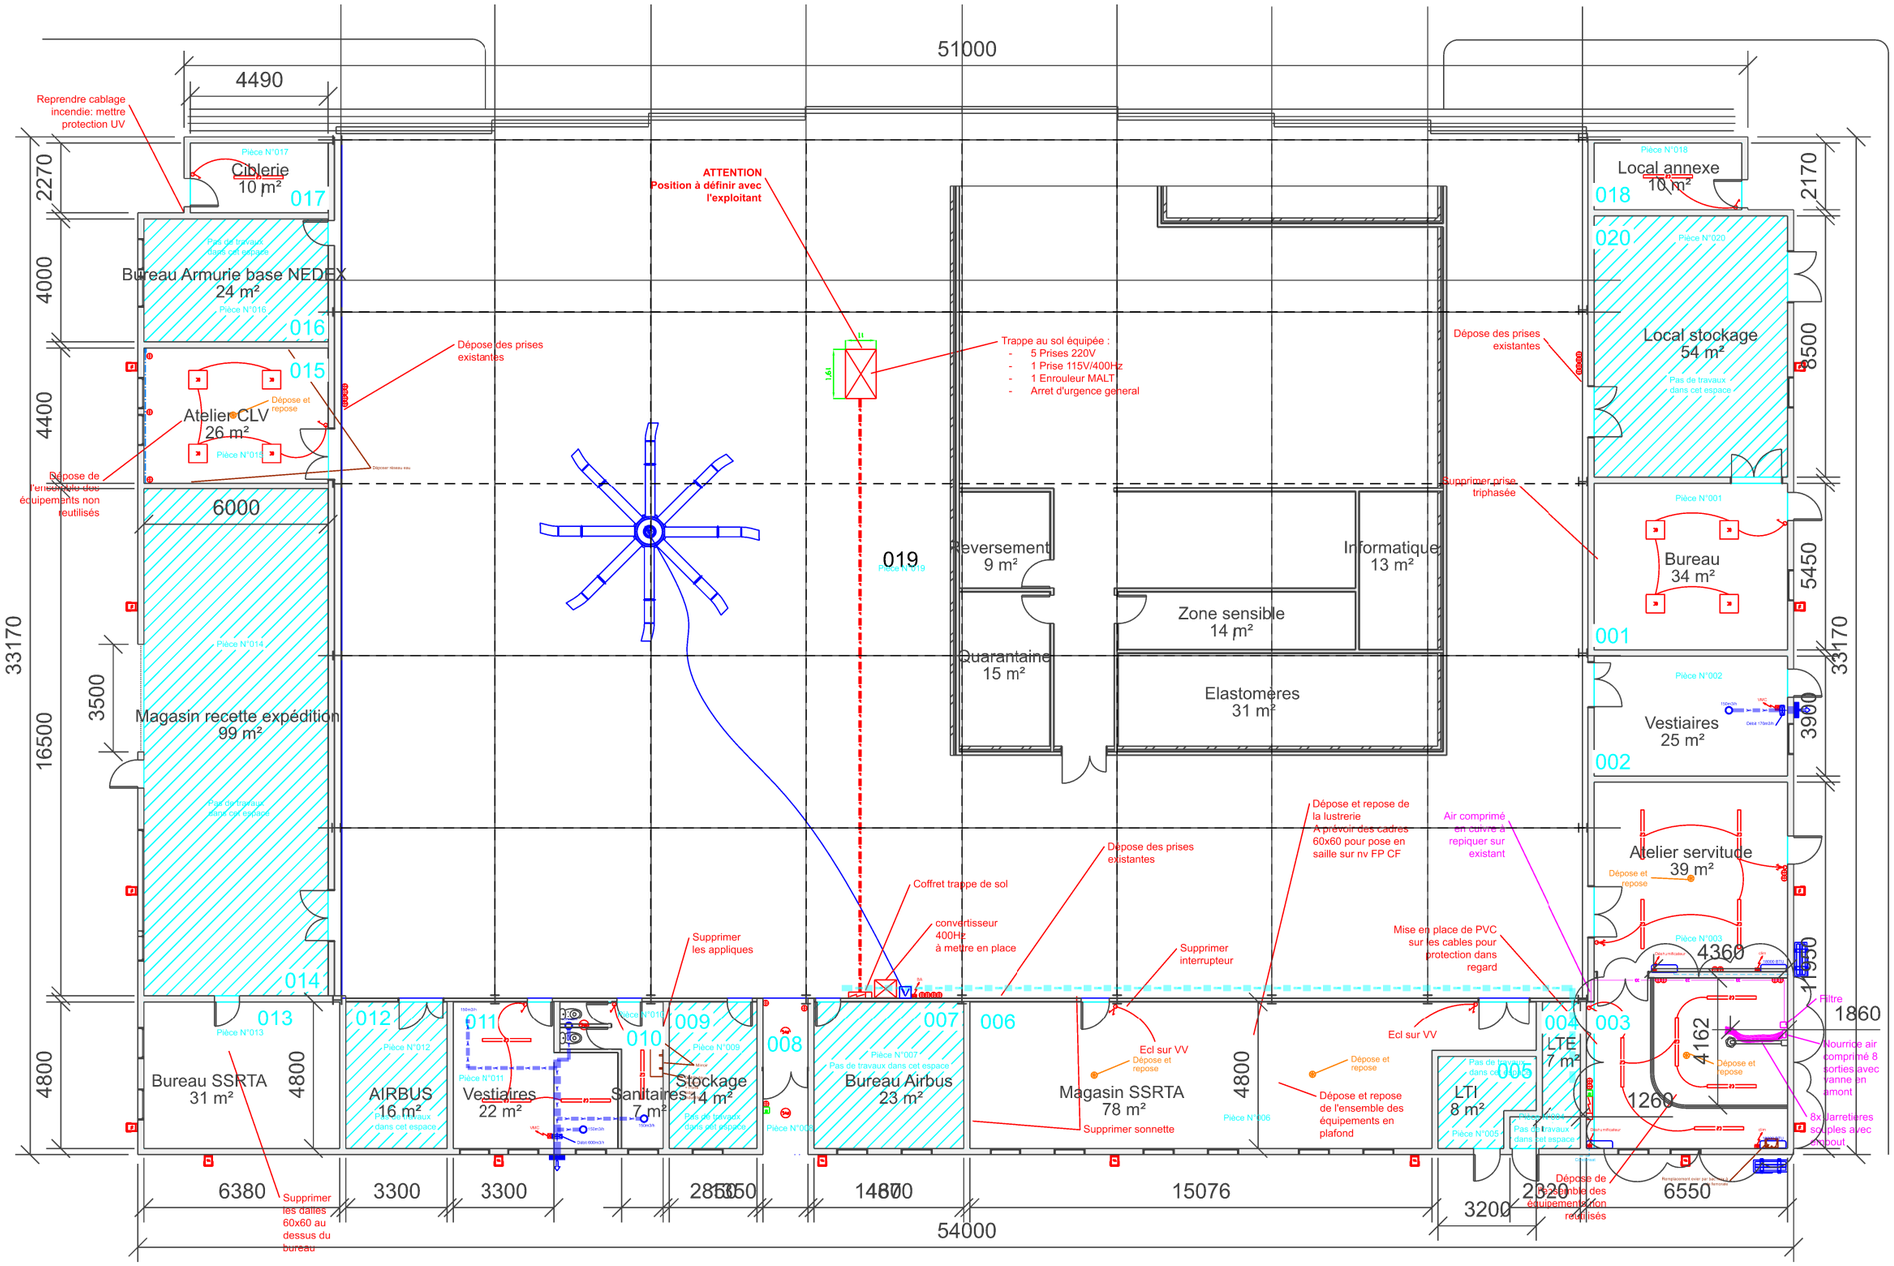


DIRECTION D'INFRASTRUCTURE de la DEFENSE de NOUMEA
BP 38
98843 NOUMEA CEDEX

Dessiné par :
DUBOIS Sandrine

Chef de la DID de NOUMÉA
L' ingénieur en chef de 2ème classe
IC2MI (LCL) Nicolas GARDES
Directeur par Interim

NOUVELLE CALEDONIE
PAITA TONTOUTA

REHABILITATION DES HANGARS 0127, 0128 ET DU BATIMENT 0036
CONSTRUCTION D'UN BATIMENT STOCKAGE MECANAV
ET D'UN RADIER POUR DOCK PEINTURE

*D C E*

BÂTIMENT 0013 REZ DE CHAUSSÉE
PROJECTION-CFO-CFA-CVC-PLOMBERIE

Echelle : 1/ 200

Nom de la fiche :
G/988 821 /001Z/0127/PLAN DCE 08.09.2026

Chorus Imm.: 466773
Chorus Comp.: Chorus Comp

Date création : 17/08/2026
Date indice : 05/10/2026
Indice 19

MINISTÈRE DES ARMÉES ET DES ANCIENS COMBATTANTS
*Liberté Egalité Fraternité*

SGA Secrétariat général pour l'administration