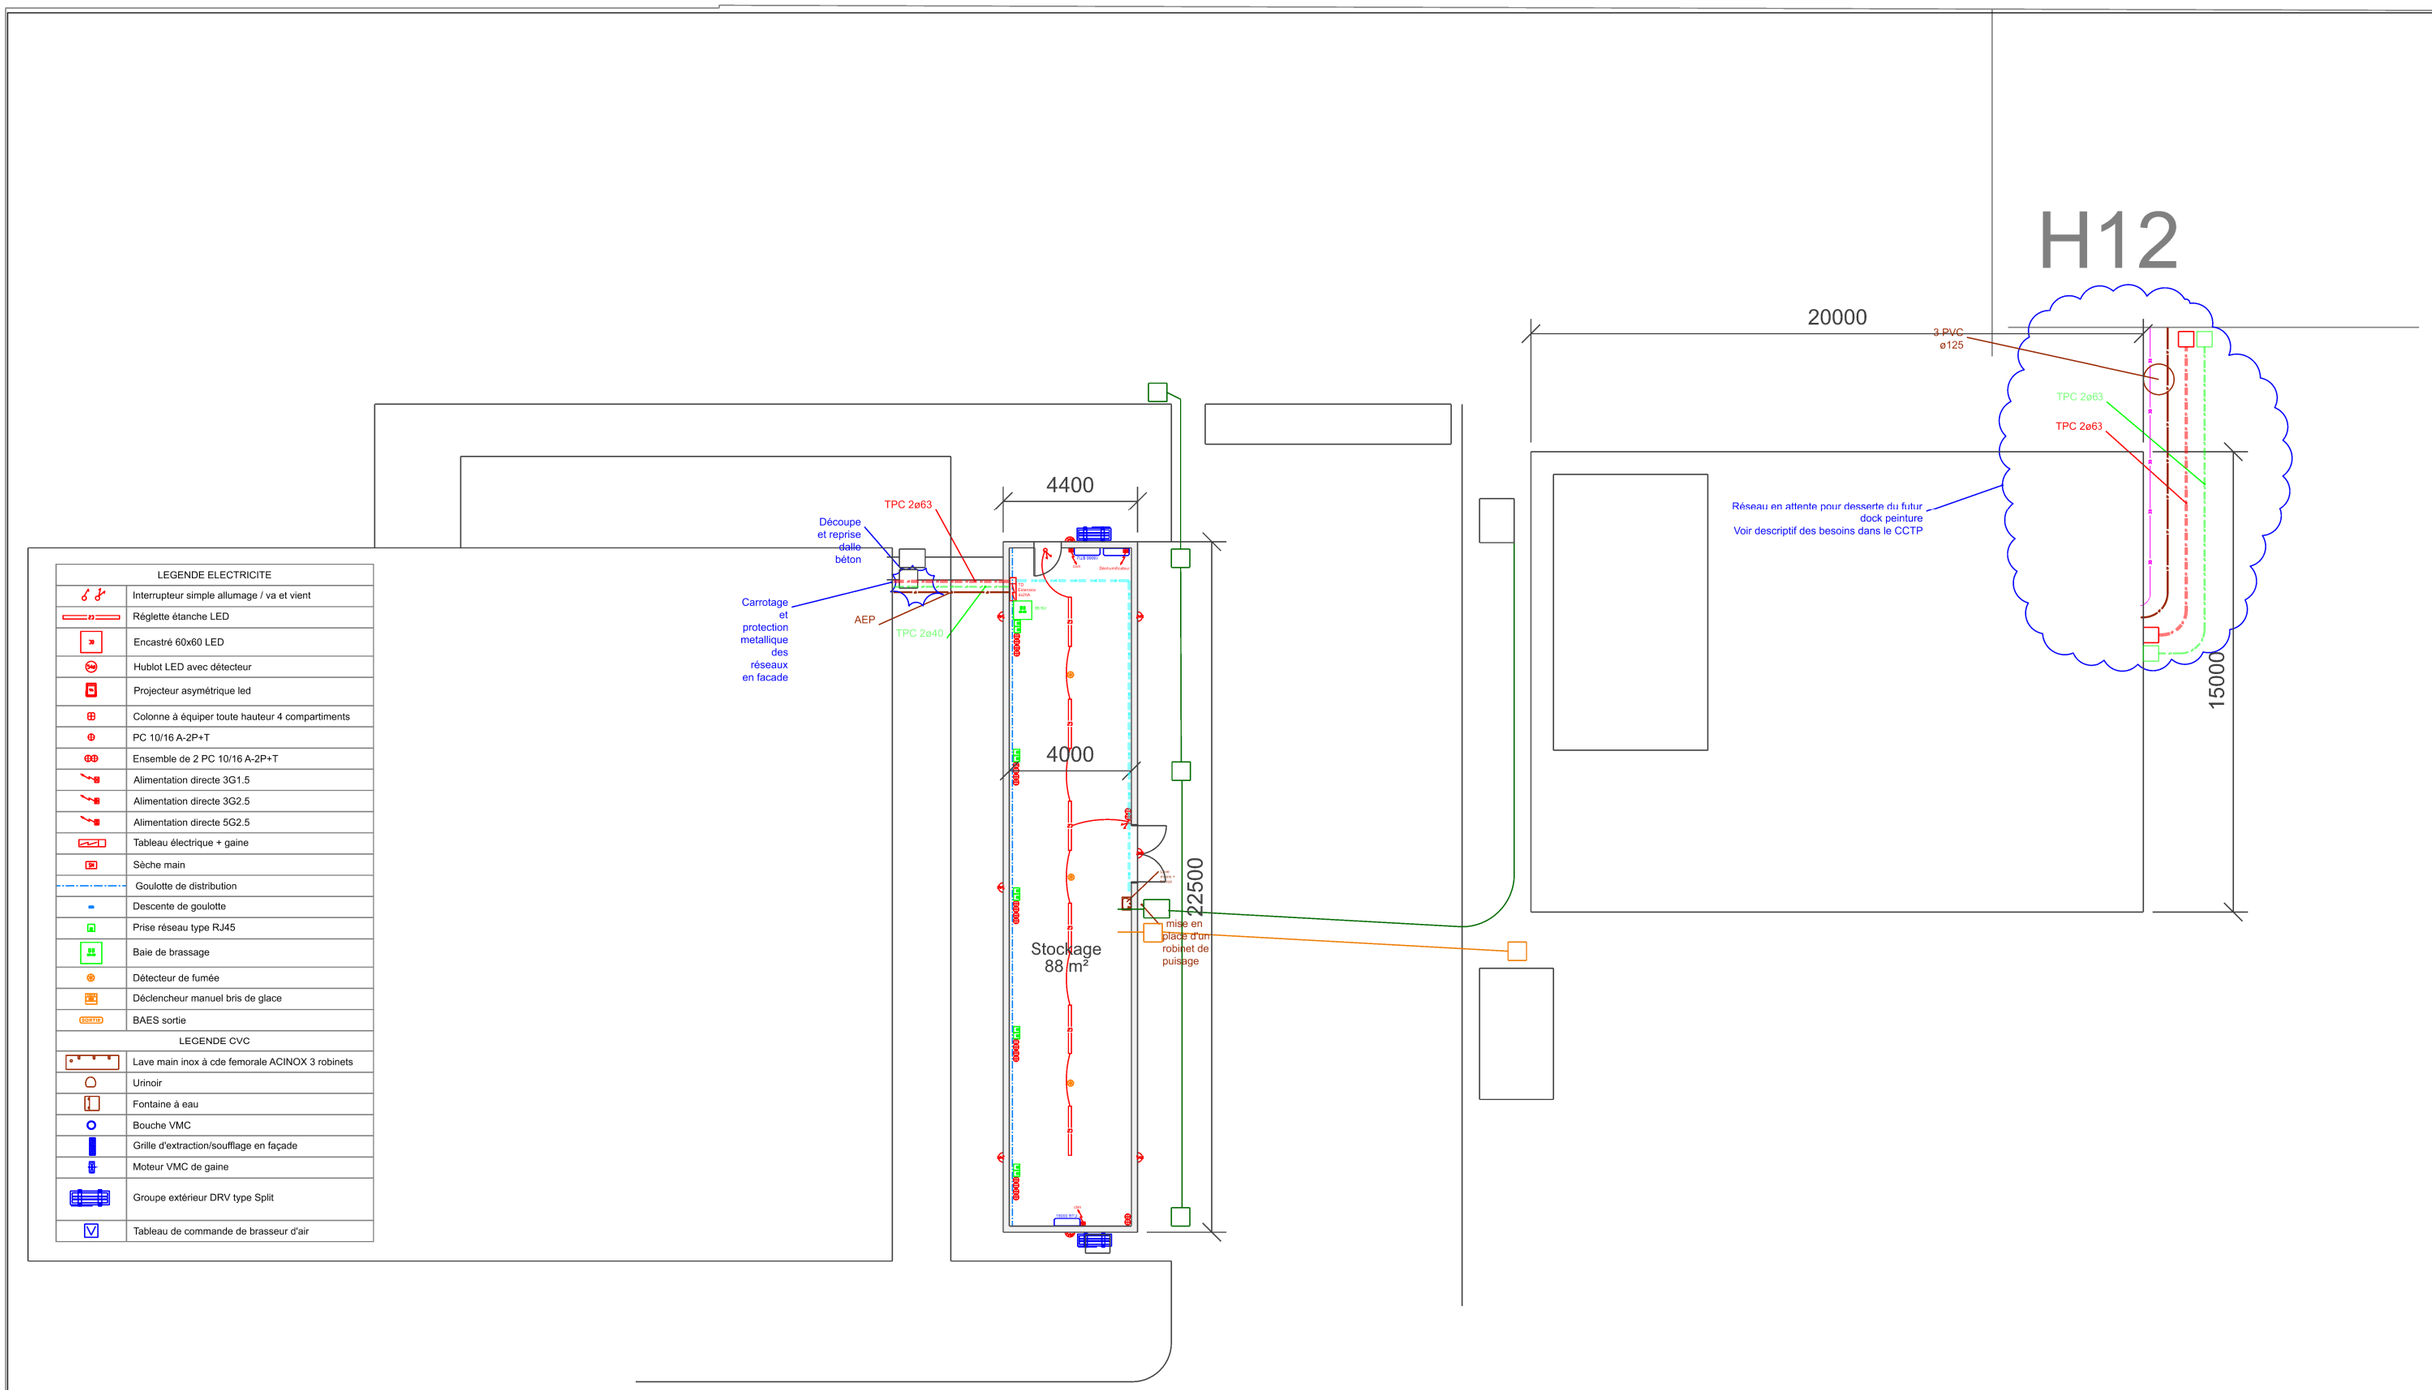


LEGENDE ELECTRICITE	
	Interrupteur simple allumage / va et vient
	Réglette étanche LED
	Encastré 60x60 LED
	Hublot LED avec détecteur
	Projecteur asymétrique led
	Colonne à équiper toute hauteur 4 compartiments
	PC 10/16 A-2P+T
	Ensemble de 2 PC 10/16 A-2P+T
	Alimentation directe 3G1.5
	Alimentation directe 3G2.5
	Alimentation directe 5G2.5
	Tableau électrique + gaine
	Sèche main
	Goulotte de distribution
	Descente de goulotte
	Prise réseau type RJ45
	Baie de brassage
	Détecteur de fumée
	Déclencheur manuel bris de glace
	BAES sortie
LEGENDE CVC	
	Lave main inox à cde femorale ACINOX 3 robinets
	Urinoir
	Fontaine à eau
	Bouche VMC
	Grille d'extraction/soufflage en façade
	Moteur VMC de gaine
	Groupe extérieur DRV type Split
	Tableau de commande de brasseur d'air

DIRECTION
D'INFRASTRUCTURE
de la DEFENSE
de NOUMEA
BP 38
98843 NOUMEA CEDEX

Dessiné par :

DUBOIS Sandrine

Chef de la DID de NOUMÉA

L' ingénieur en chef de 2éme classe
IC2MI (LCL) Nicolas GARDES
Directeur par Interim

NOUVELLE CALEDONIE
PAITA TONTOUTA

REHABILITATION DES HANGARS 0127, 0128 ET DU BATIMENT 0036
CONSTRUCTION D'UN BATIMENT STOCKAGE MECANAV
ET D'UN RADIER POUR DOCK PEINTURE

D C E

BÂTIMENT 0127 REZ DE CHAUSSÉE
PROJECTION -CFO-CFA-CVC-PLOMBERIE

Echelle : 1/ 200

Nom de la fiche :
G/988 821 /001Z/0127/PLAN DCE 08.09.2026

Chorus Imm.:
466773

Chorus Comp.:
Chorus Comp

Date création : 17/08/2026

Date indice : 05/10/2026

Indice
23

MINISTÈRE
DES ARMÉES
ET DES ANCIENS
COMBATTANTS
Liberté
Égalité
Fraternité

SGA
Secrétariat général pour l'administration