



FACADES
Echelle : 1/100



NORD


EST

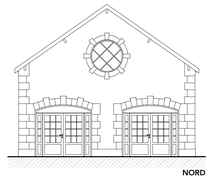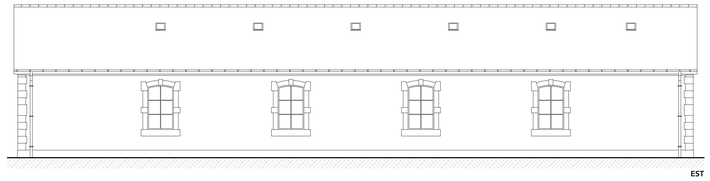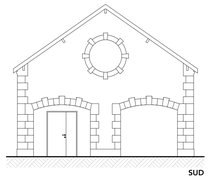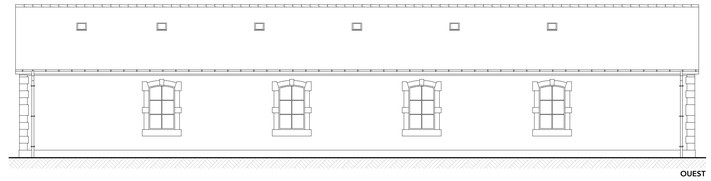



SUD


OUEST

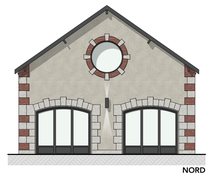
NORD



EST

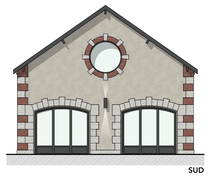
SUD



OUEST

SURFACES HABITABLES		
Niveau	Pièce	Surface
RDC		
	Salle de réception	136,41
	Espace traiteur	23,38
	Dégagement	12,90
	Rangement	9,84
	Sanitaire	7,44
	WC PMR	4,00
	WC	1,80
		195,77 m²


PLAN DE DEMOLITION
Echelle : 1/00

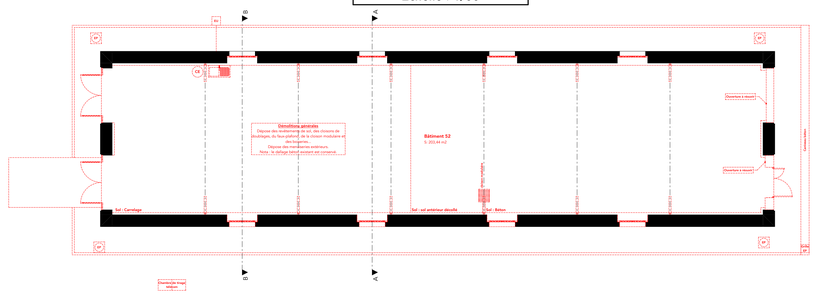


PLAN DE MASSE
Echelle : 1/500

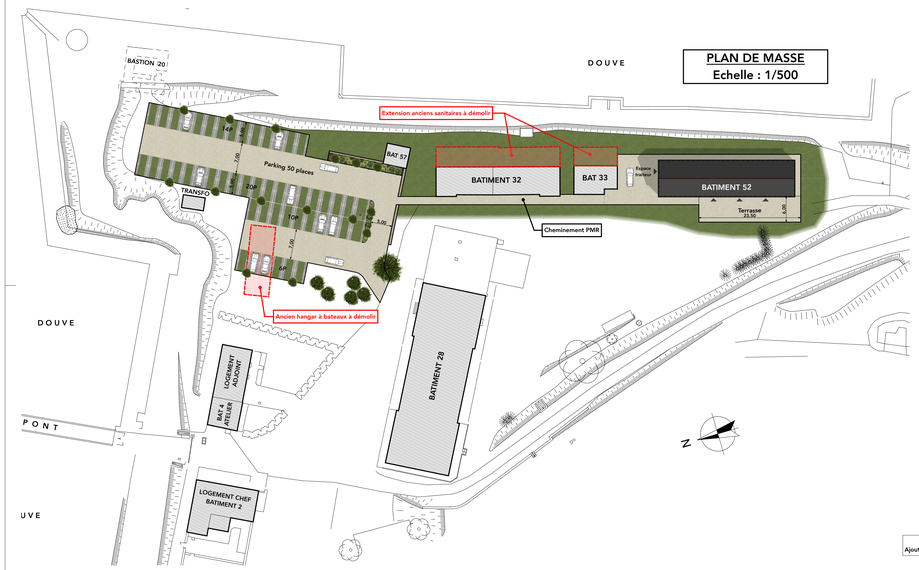


VUE EN PLAN RDC
Echelle : 1/50

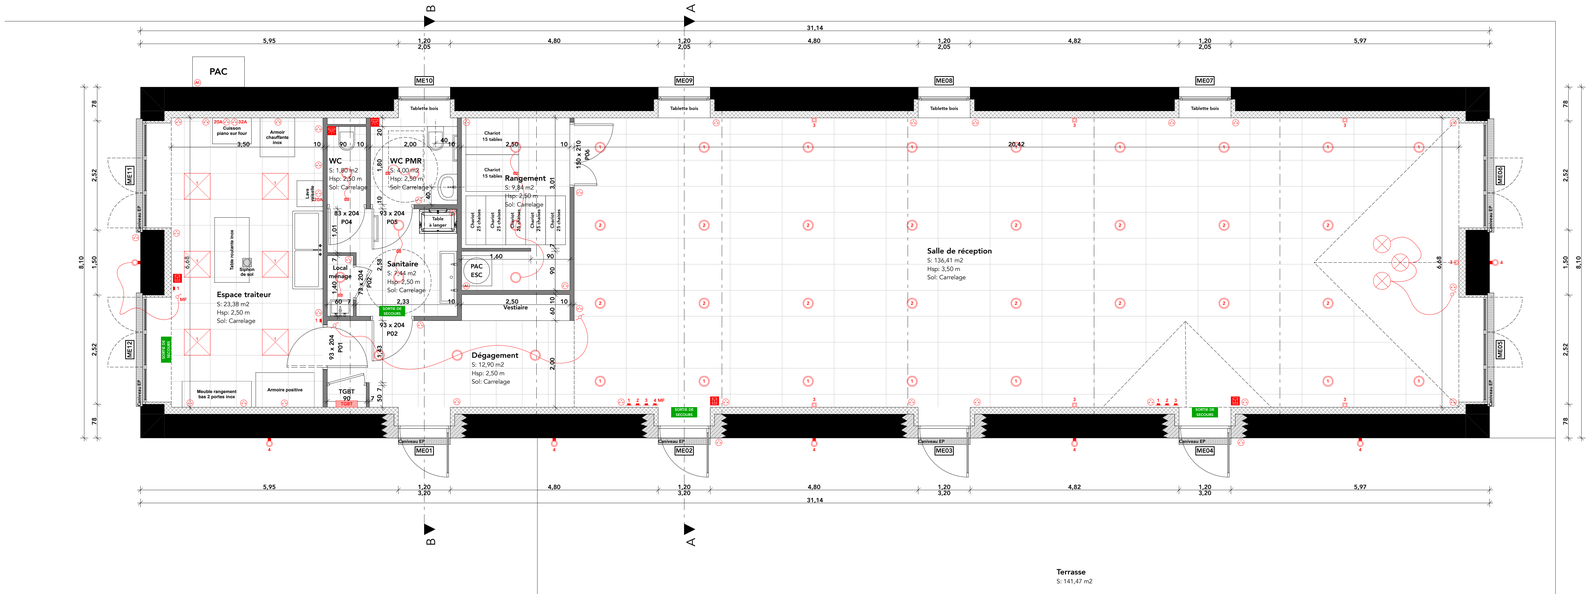


COUPE AA
Echelle : 1/50

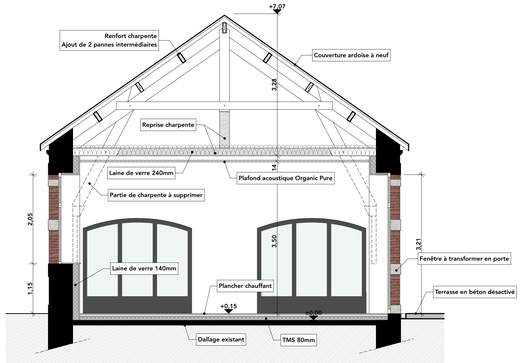

COUPE BB
Echelle : 1/50

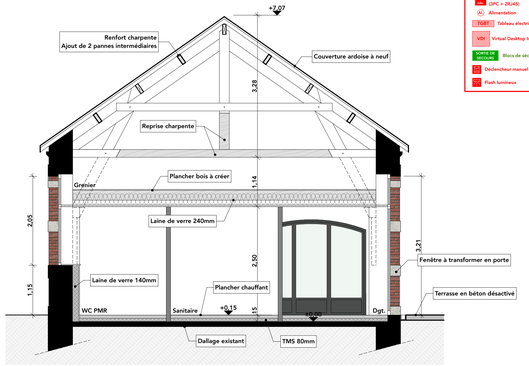

NOMENCLATURE DES MENUISERIES EXTERIEURES
Echelle : 1/50

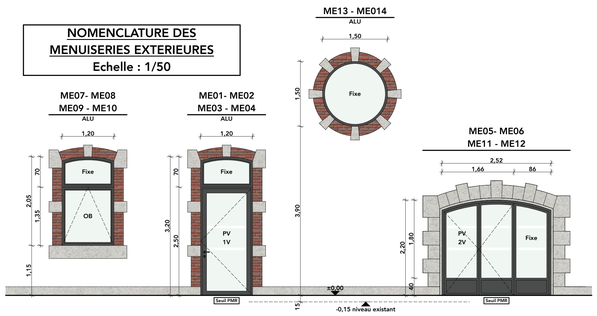

LEGENDE RESEAUX

- Downlight LED EPSILON ELSON
- Dalle 600x600 LED EPSILON ORACLE3
- Suspension LED EPSILON MAUBA
- Appliqué LED EPSILON MAUNAU
- Appliqué LED RIEGA 66 516
- Réglette étanche LED
- Interrupteur en simple allumage
- Interrupteur va et vient
- Bouton poussoir
- Détecteur de présence
- Prise de courant 16A 2P+T
- Prise communication RJ45
- Poste informatique (boite de sol) (3PC + 2RJ45)
- Alimentation
- TGBT Tableau électrique
- VDI Virtual Desktop Infrastructure
- SORTIE DE SECOURS Bloc de sécurité d'évacuation (BAES)
- Déclencheur manuel
- Flash lumineux



Projet :	**PROJET N°24-044** **SAINT-VAAST-LA-HOUGUE (50)** **Fort de la Hougue - CICOS Plan Familles 2 - Réhabilitation du bâtiment 52**
Maître d'ouvrage :	**ÉTAT – MINISTÈRE DES ARMÉES** Service d'infrastructure de la Défense Nord-Ouest Quartier Marguerite – BP14 – 35998 RENNES Cedex 9
Auteur :	**JEROME PIARD ARCHITECTE** 20 Avenue du 8 Mai 1945 50700 Valognes Tél : 02 33 40 09 37 email : jeromepiard.archi@free.fr
Phase de projet :	**DOSSIER DE CONSULTATION DES ENTREPRISES**
N° de plan : **01**	Nom du plan : **FACADES - VUE EN PLAN - COUPE AA - COUPE BB - MASSE** **NOMENCLATURE MENUISERIES EXT. - PERSPECTIVES**
PIARD ARCHITECTES	Echelle(s) : **1/500 - 1/100 - 1/50** Date : **03/09/2026** Indice : **A** **DCE**

Ce document est la propriété de Jérôme Piard, il ne peut être reproduit et/ou communiqué sans autorisation écrite.