
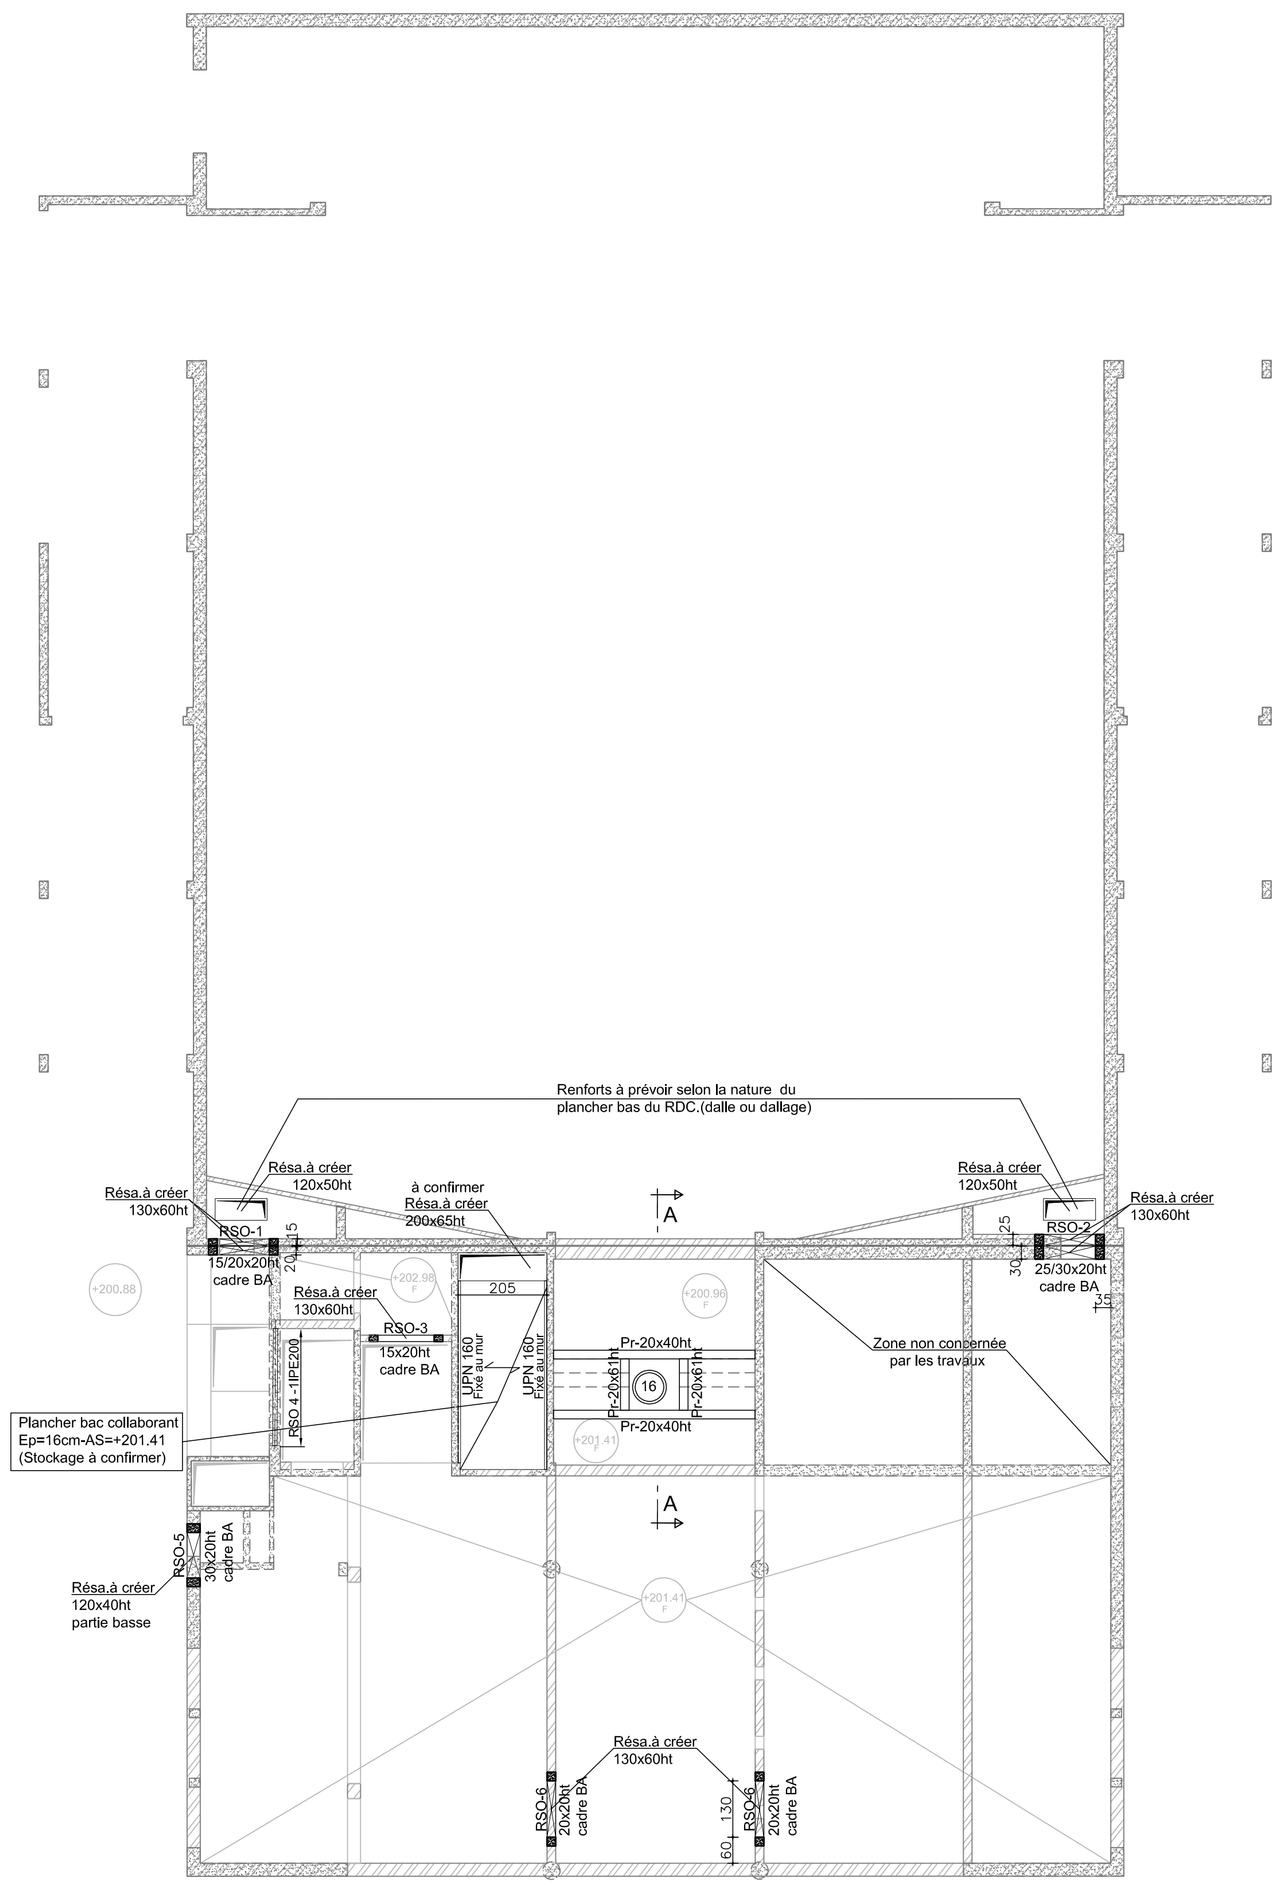



COUPE A-A

Echelle 1/50ème

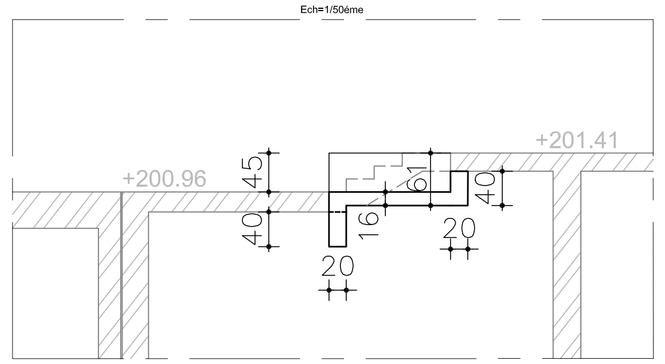

PRINCIPE CADRE BETON

Echelle 1/50ème

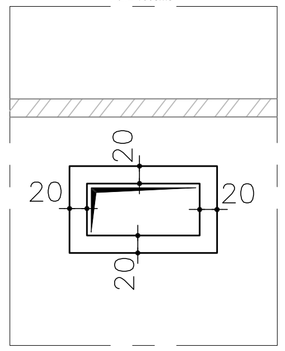

NOTA IMPORTANT :

1) Les cotes sont à vérifier sur place avant préfabrication par le maçon et par le serrurier.

2) Ne prendre aucune cote à l'échelle.

HYPOTHÈSES :

PROTECTION AU FEU DES POUTRES MÉTALLIQUES :
- Encoffrement
- Flocage

MATÉRIAUX :
- Nuance acier : S235
- Classe boulons : 6.8

LEGENDE:

= Mur existant

= Attentes niveau superieur

= Zone escalier à démolir

= Sous-oeuvre à créer

Réhabilitation partielle du bâtiment 026

Adresse du projet	QUARTIER MIOLLIS - 13 Bd des Poilus - 13100 Aix-en-Provence

MAITRE D'OUVRAGE	**ESID LYON - USID MARSEILLE** Section travaux 111 Avenue de la Corse - BP 40026 13568 Marseille Cedex 02 Chargé d'affaires : Jessee CALICAT 06.17.40.25.22 jessee.calicat@intradef.gouv
ARCHITECTE MANDATAIRE	**Cabinet d'Architecte Mazzella Magali** Résidence Claudel Parc - Bât. E 151 Boulevard Paul Claudel 13010 Marseille Chargée de projet : Leya BARTEL 06.42.86.82.13 bartel@camm.fr
BUREAU D'ETUDES PLURIDISCIPLINAIRE Emetteur de la pièce	**BETEM PACA SAS** 900 Rue Ampère - CS 50453 13592 Aix-en-Provence Chargé de projets : Alexis PORCHEROT 06.25.22.43.09 a.porcherot@betem.fr
ACOUSTICIEN	**A2MS** 8 Cours Barthélémy 13400 Aubagne Chargé de projets : Romain TOURGON 06.72.16.06.34 contacts.a2ms@gmail.com
BUREAU DE CONTROLE	**SOCOTEC** Chargé de projets : Akram ETTOUIL 06.74.82.71.98 akram.ettouil@socotec.com
MARCHÉ	DAF_202 3_000686

44

PHASE PROJET

PLAN STRUCTURE - PH R-1 -Coffrage

Indice	Date	Objet	Réd.	Vér.	App.
A	31/07/25	Première diffusion	VD	MM	MM
B	07/11/26	Création d'un local SSI et mise à jour du système de désenfumage	LB	MM	MM
C	08/10/26	Modification du système de CVC	PKE	SID	BBA

REFERENCE : 2024-03-ESID LYON - BETEM - PRO - PLA - 44

Format : A1	Folio :	Échelle(s) : 1-100