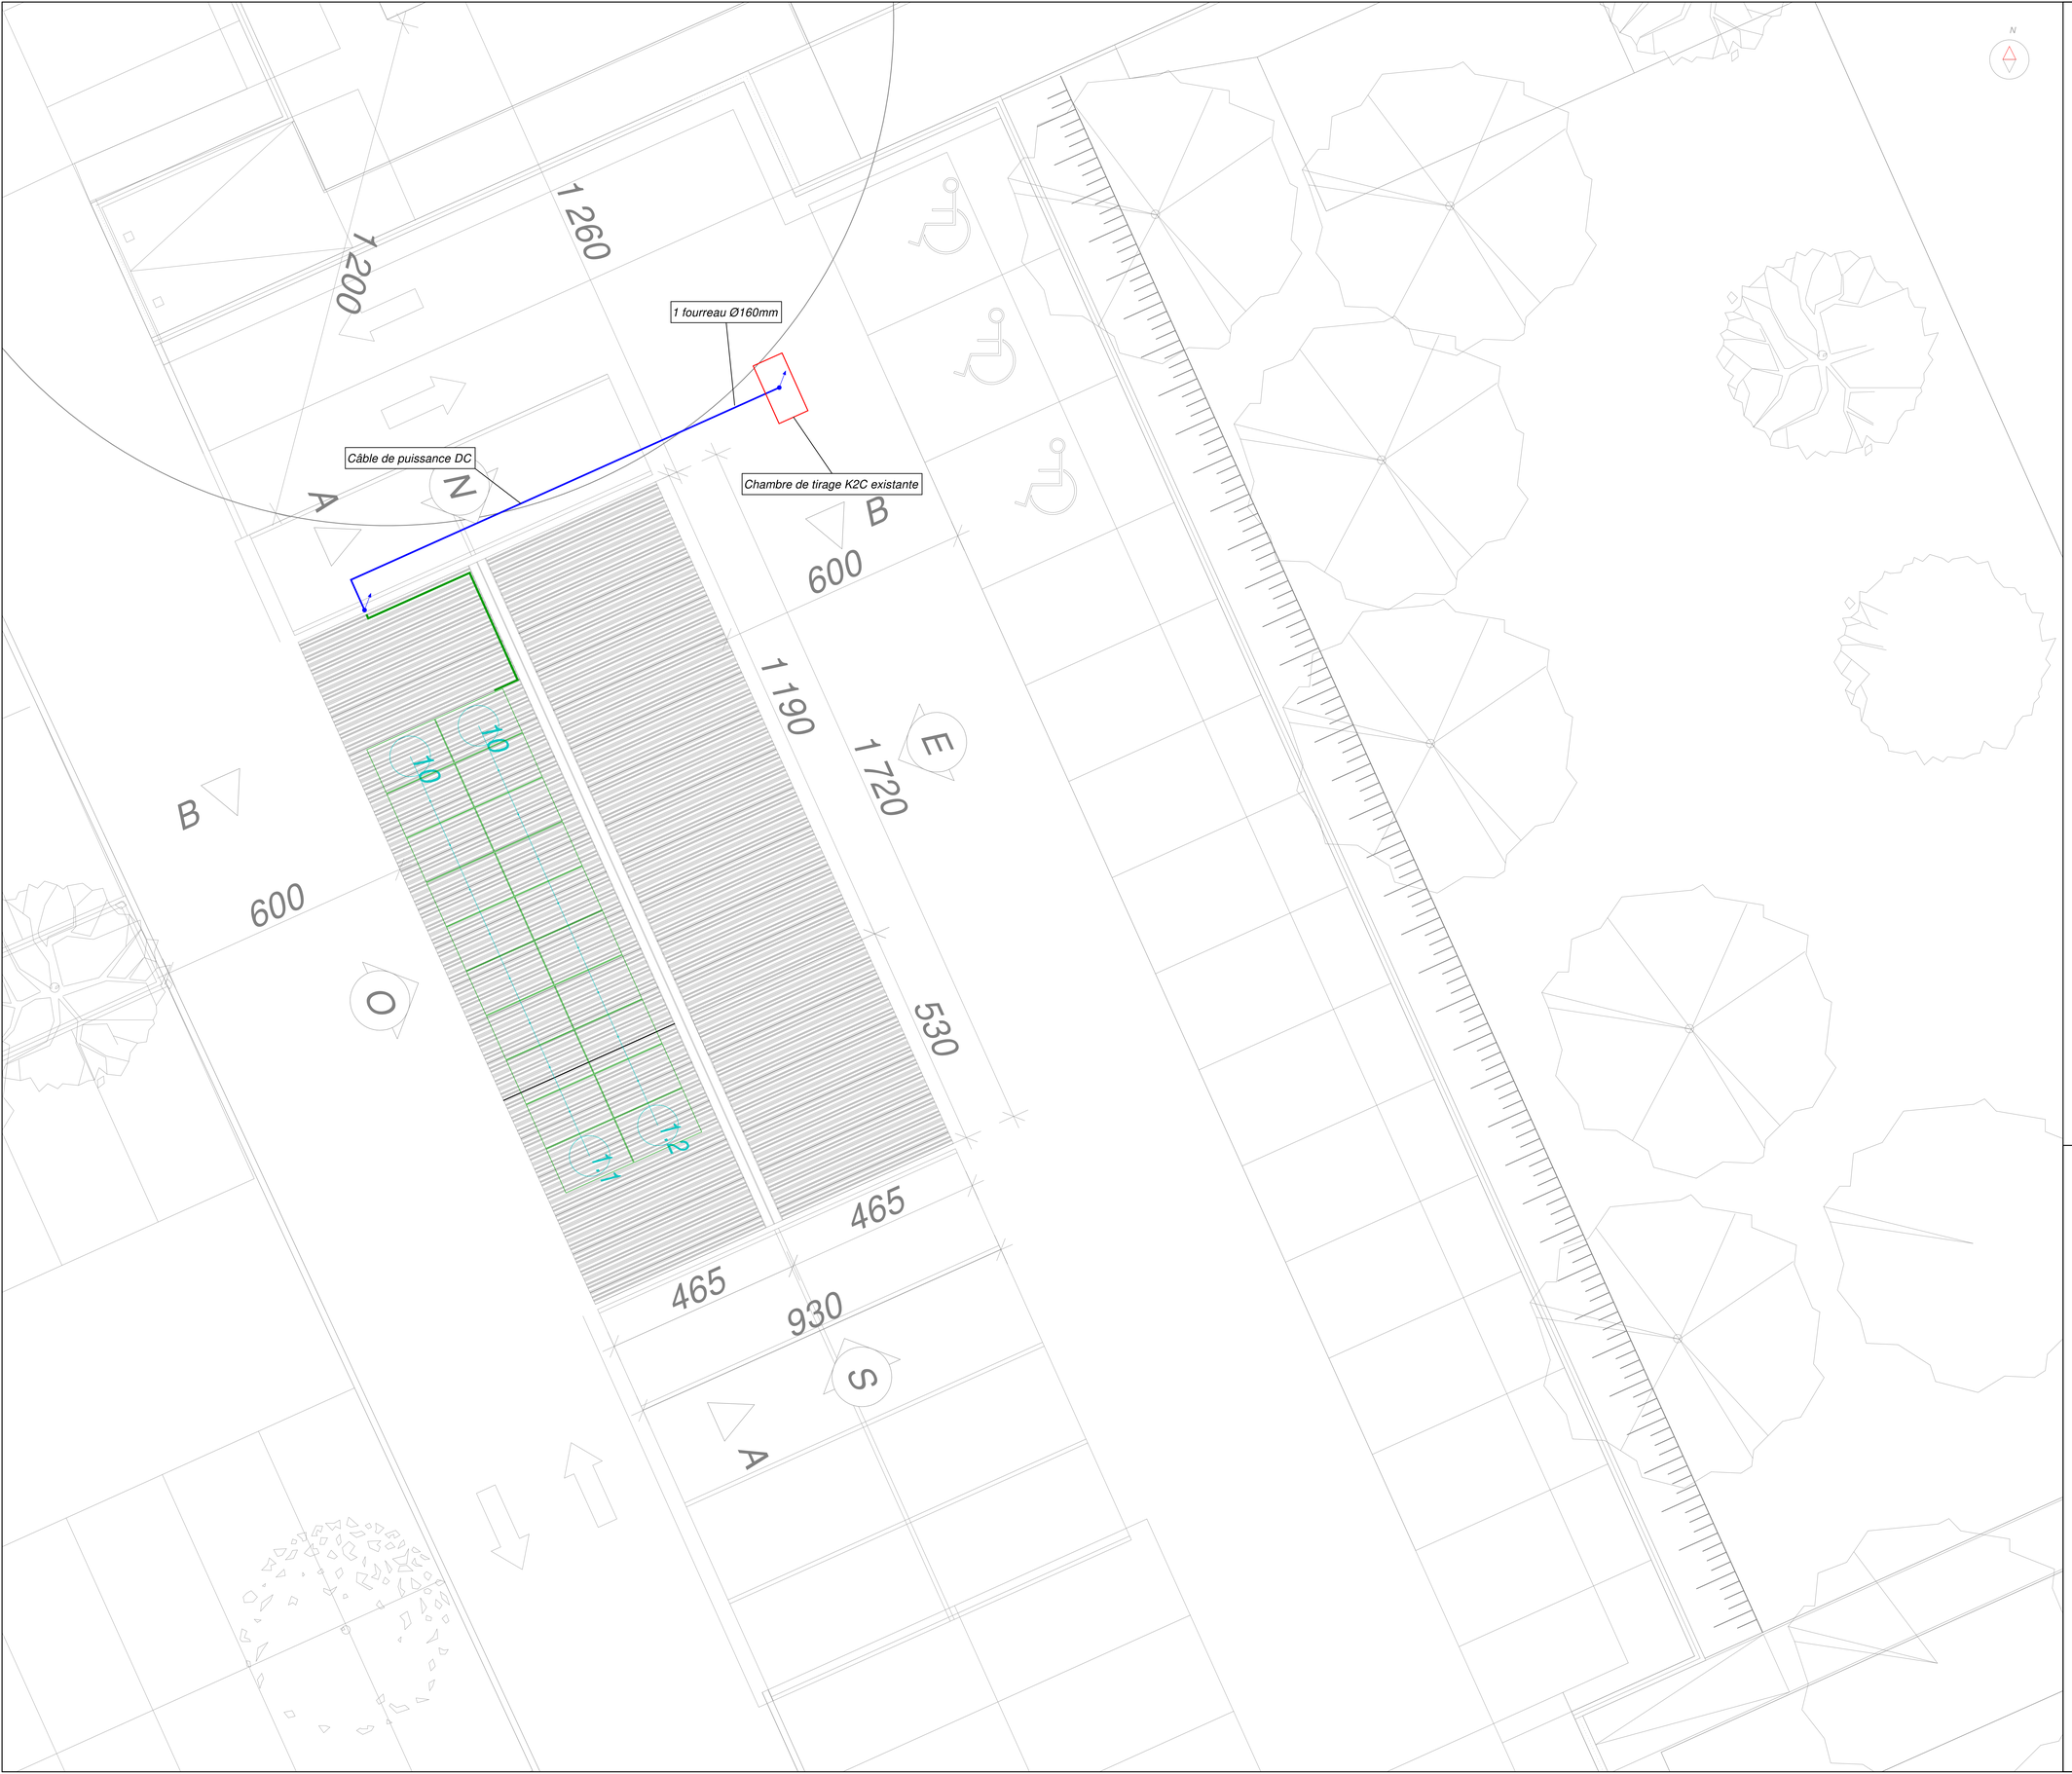


Création d'une ombrière photovoltaïque

Campus des Cézeaux à Aubière (63)

Ind	Date	Etat	Modification	Dessiné	Vérifié
1	30/09/2026	DCE	MODIFICATION COFFRETS	J.B.	E.P.

MAITRE D'OUVRAGE

–

Université Clermont Auvergne

49 Bd François Mitterand
63000 - CLERMONT-FERRAND

MAITRE D'OEUVRE

–

TRIAGONAL
1 Rue Saint-Laurent
63000 - CLERMONT-FERRAND
Tel : 06.59.63.11.02
Atelier.triagonal@gmail.com

PV00 - Plan masse ombrière photovoltaique - PLAN D'IMPLANTATION P V

AUVERGNE ENERGIE SOLUTIONS
Immeuble @ Number Two - 2ème étage
18, allée Evariste Galois / 63 170 - AUBIERE
Tel : 04.73.28.92.63 Fax : 04.73.28.97.08
contact@bet-aes.fr - Site internet : www.bet-aes.fr

Echelle : 1:50

N° D'AFFAIRE : 03-26-1448

Propriété exclusive de notre société. Reproduction ou utilisation interdite sans notre accord écrit.