INDEX DES PLANS

PAGE 01	PAGE DE GARDE
PAGE 02	PLAN DE SITUATION GEOGRAPHIQUE
PAGE 03	PLAN DE MASSE
PAGE 04	PLAN DU RECEPTACLE
PAGE 05	COUPE SUR BUTTE DE TIR

MINISTÈRE DES ARMÉES

Liberté
Égalité
Fraternité

Secrétariat général pour l'administration

ETABLISSEMENT DU SERVICE D'INFRASTRUCTURE DE LA DEFENSE DE METZ

UNITE DE SOUTIEN D'INFRASTRUCTURE DE LA DEFENSE DE NANCY

CASERNE VERNEAU
80, rue du sergent Blandan
CS 53864
54 029 NANCY CEDEX

CHEF DE L'USID DE NANCY
ICDD BOURS Guillaume

PIERRE LA TREICHE
CHAMP DE TIR DE BOIS L'EVEQUE

PURGE PROFONDE N°2 DE LA BUTTE DE TIR


Dossier Consultation Entreprise

01	CARNET DE PLANS Annexe n°1 aux D.T.P.
DATE : OCTOBRE 2026	PAGE DE GARDE

N° MODIF	DATE	DESCRIPTION DE LA MODIFICATION

N° COSI :	REPRESENTANT MAITRE D'OEUVRE : CNE CANET	CONDUCTEUR DE TRAVAUX : TSEF HERGOTT
N° CHORUS (site) :		
N° CLASSEMENT :	ARCHITECTE :	DESSINATEUR :
N° PROJET : 2026_USID04_114		

2026 USID04

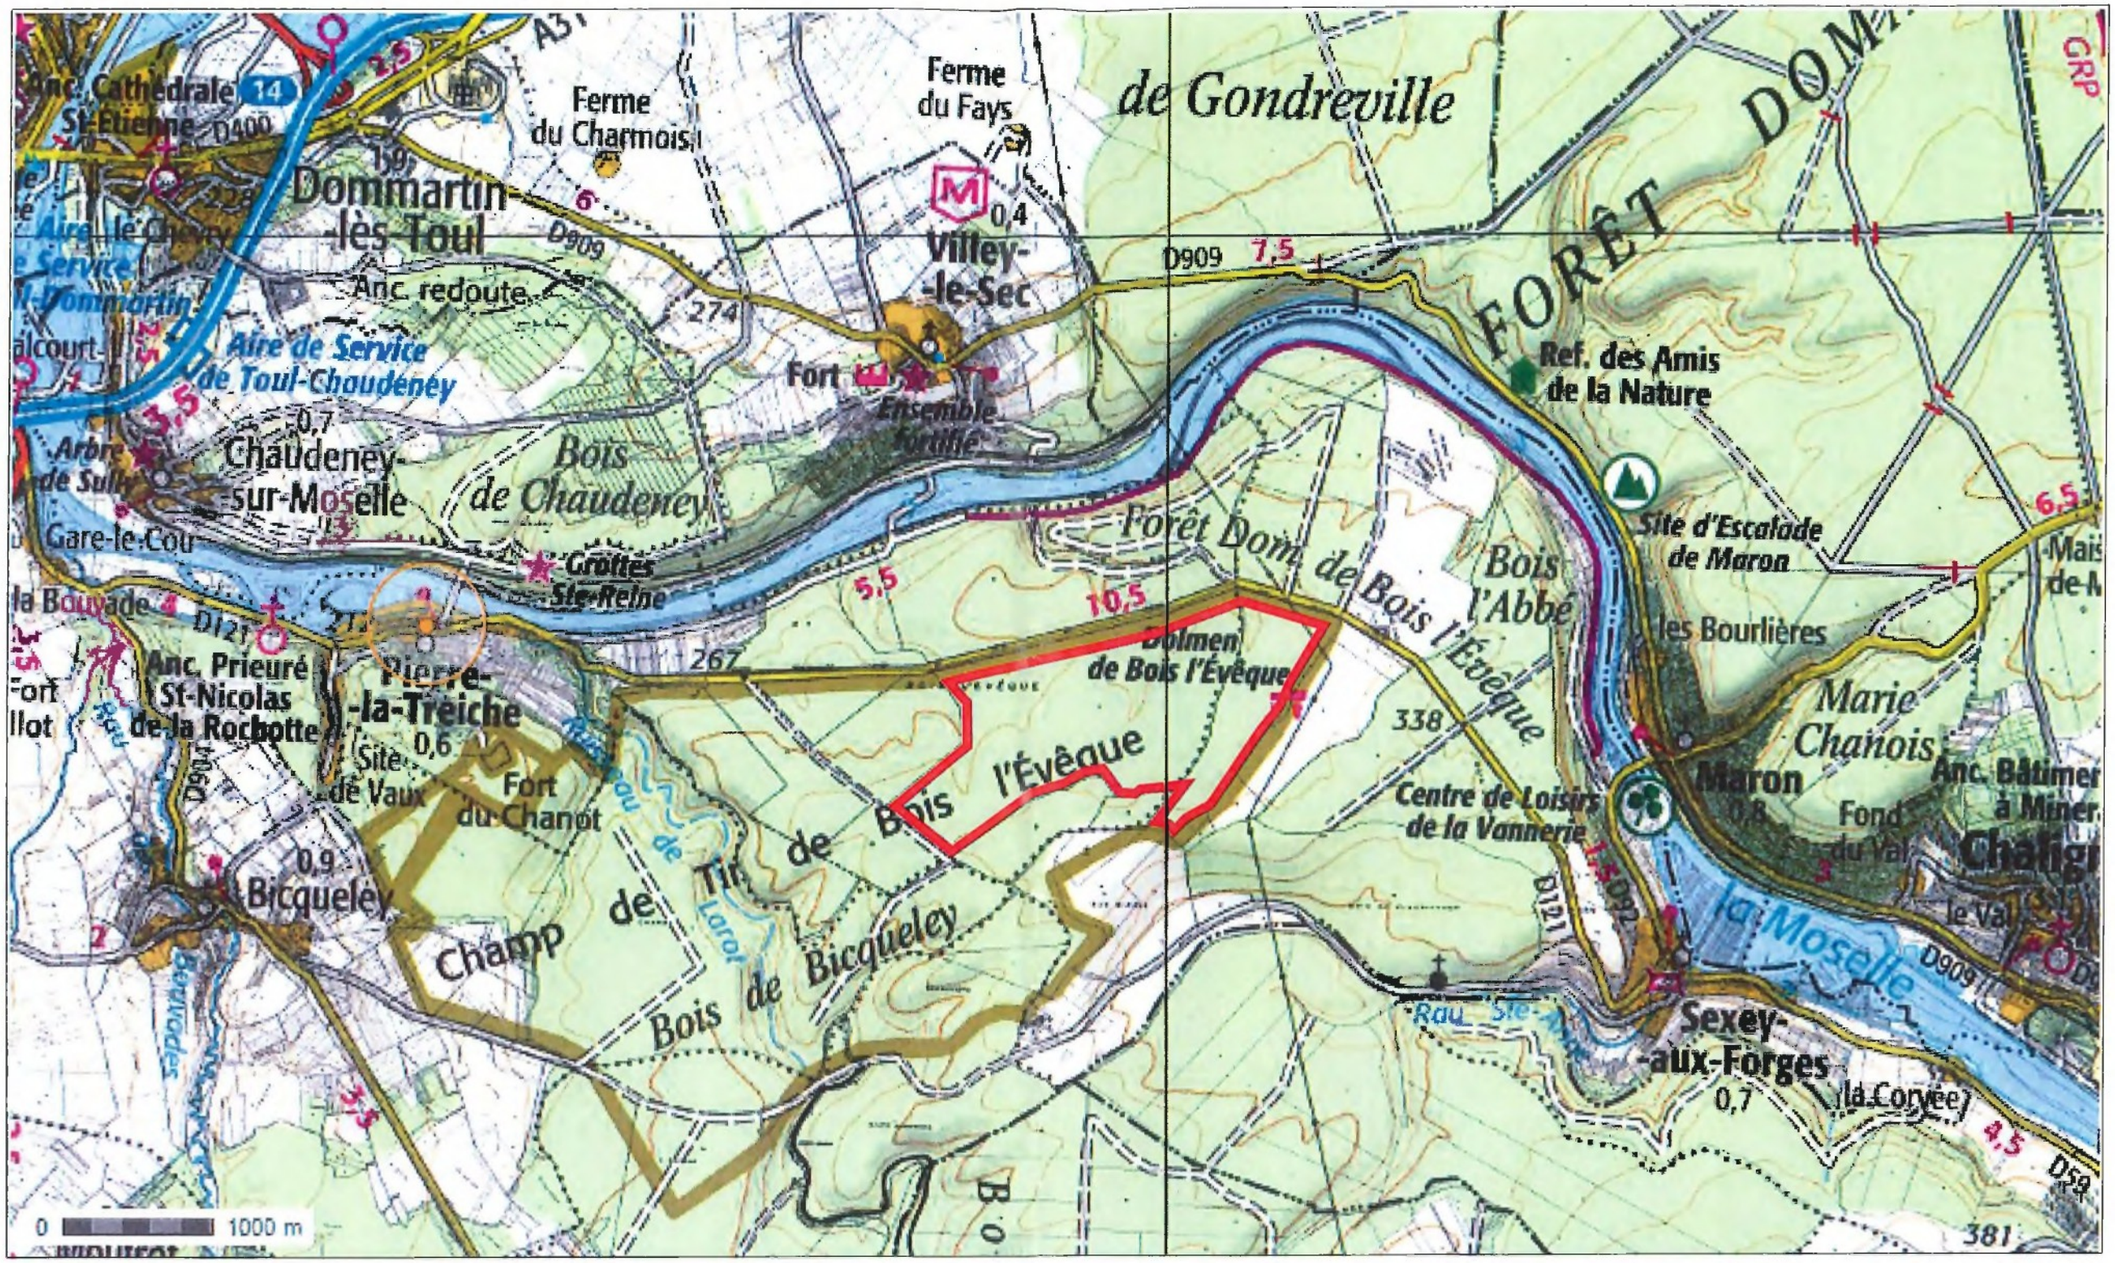

LIMITES DU TERRAIN MILITAIRE

LIMITES ZONE DANGEREUSE

PLAN DE SITUATION GEOGRAPHIQUE

Echelle : 1/40 000

0 500 1 000 2 000

MINISTÈRE DES ARMÉES ET DES ANCIENS COMBATTANTS Service d'infrastructure de la défense Nord-Est	USID DE NANCY 80, rue du Sergent Blandan CS 53864 54.029 NANCY CEDEX CHEF DE L'USID: ICDD BOURS Guillaume	REPRESENTANT DU MAÎTRE D'ŒUVRE Cheffe SEMde Nancy: CNE CANET Architecte: Chargé d'affaires: TSEF HERGOTT Dessinateur:	PIERRE-LA-TREICHE (54) CHAMP DE TIR TC/GCGP 01 DE BOIS L'EVÊQUE PURGE DE LA BUTTE DE TIR PLAN DE SITUATION	N° PROJET: 2026_USID04_114 N° CLASSEMENT: 540.528.025L	Date : OCTOBRE 2026 Echelle : N° plan :	

Chemin de secours carrossable PL

Butte de tir

Fosse en L

70.00

A

ZONE DE FOULEE 400/5 METRES

65.00

AIRE STABILISEE

A 005

400.00

Chemin intérieur carrossable VL/PL


10.00

0 M | 25 M | 50 M | 75 M | 100 M | 200 M | 300 M | 400 M


PLAN DE MASSE PARTIEL

Echelle : 1/1 500

0 50 100

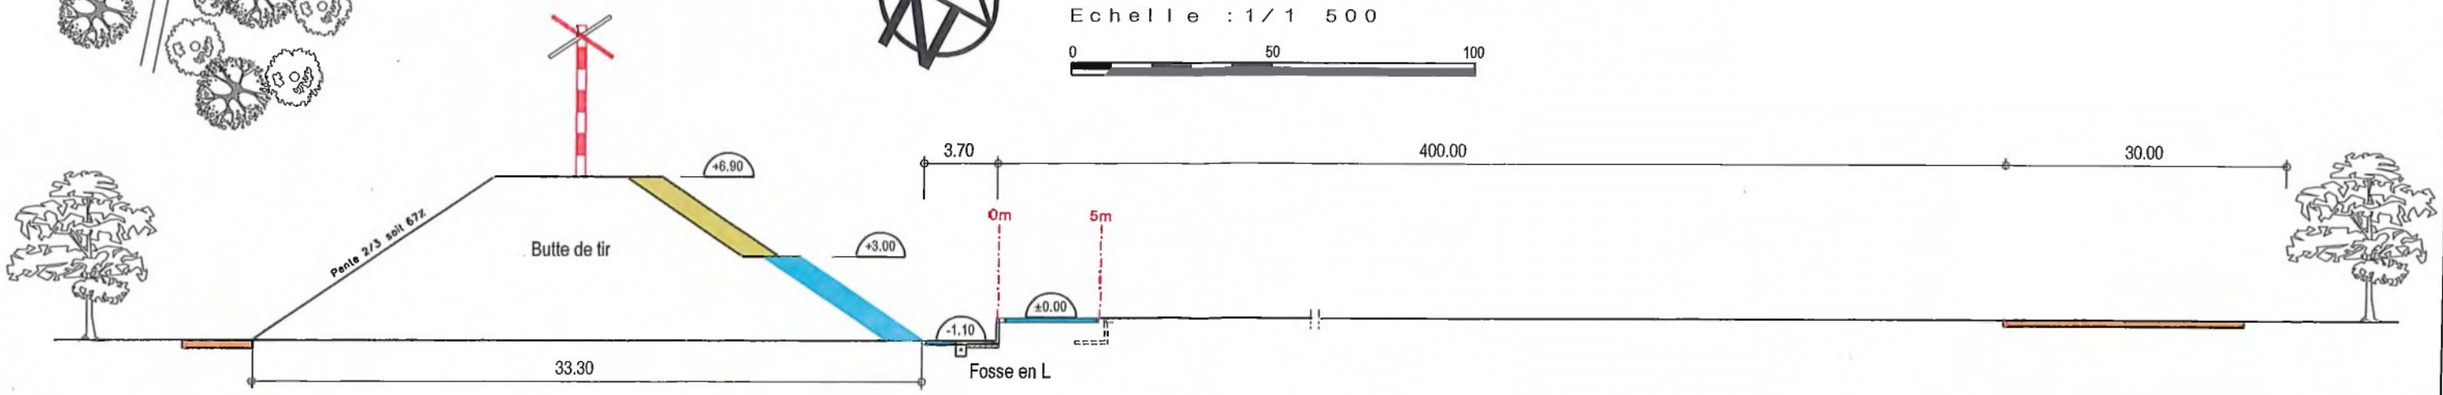

MINISTERE DE LA DEFENSE Liberté • Égalité • Fraternité RÉPUBLIQUE FRANÇAISE SGA Secrétariat général pour l'administration SERVICE D'INFRASTRUCTURE DE LA DEFENSE UN SERVICE DU SGA E.S.I.D. DE METZ SID	USID DE NANCY 60, rue du sergent Blandan 54 029 NANCY CEDEX L'ingénieur en chef de 2e classe D. GARY Chef de l'USID	REPRESENTANT MAITRE D'OEUVRE Chef SIM de NANCY : CDT BENY Architecte : . Chargé d'affaire : IEF RONSTALDER Dessinateur : IEF RONSTALDER	PIERRE-LA-TREICHE (54) Champ de tir de Bois l'Evêque MISE AUX NORMES DU CHAMP DE TIR 400 M PLAN DE MASSE PARTIEL - ETAT FUTUR	N° Plimat : . N° Opér. : . N° class. : 540.528.025.L N° projet : 15-USID04-0xxx	Date : Janv. 2015 Echelle : 1/1 500 N° plan : 05/10	FDES

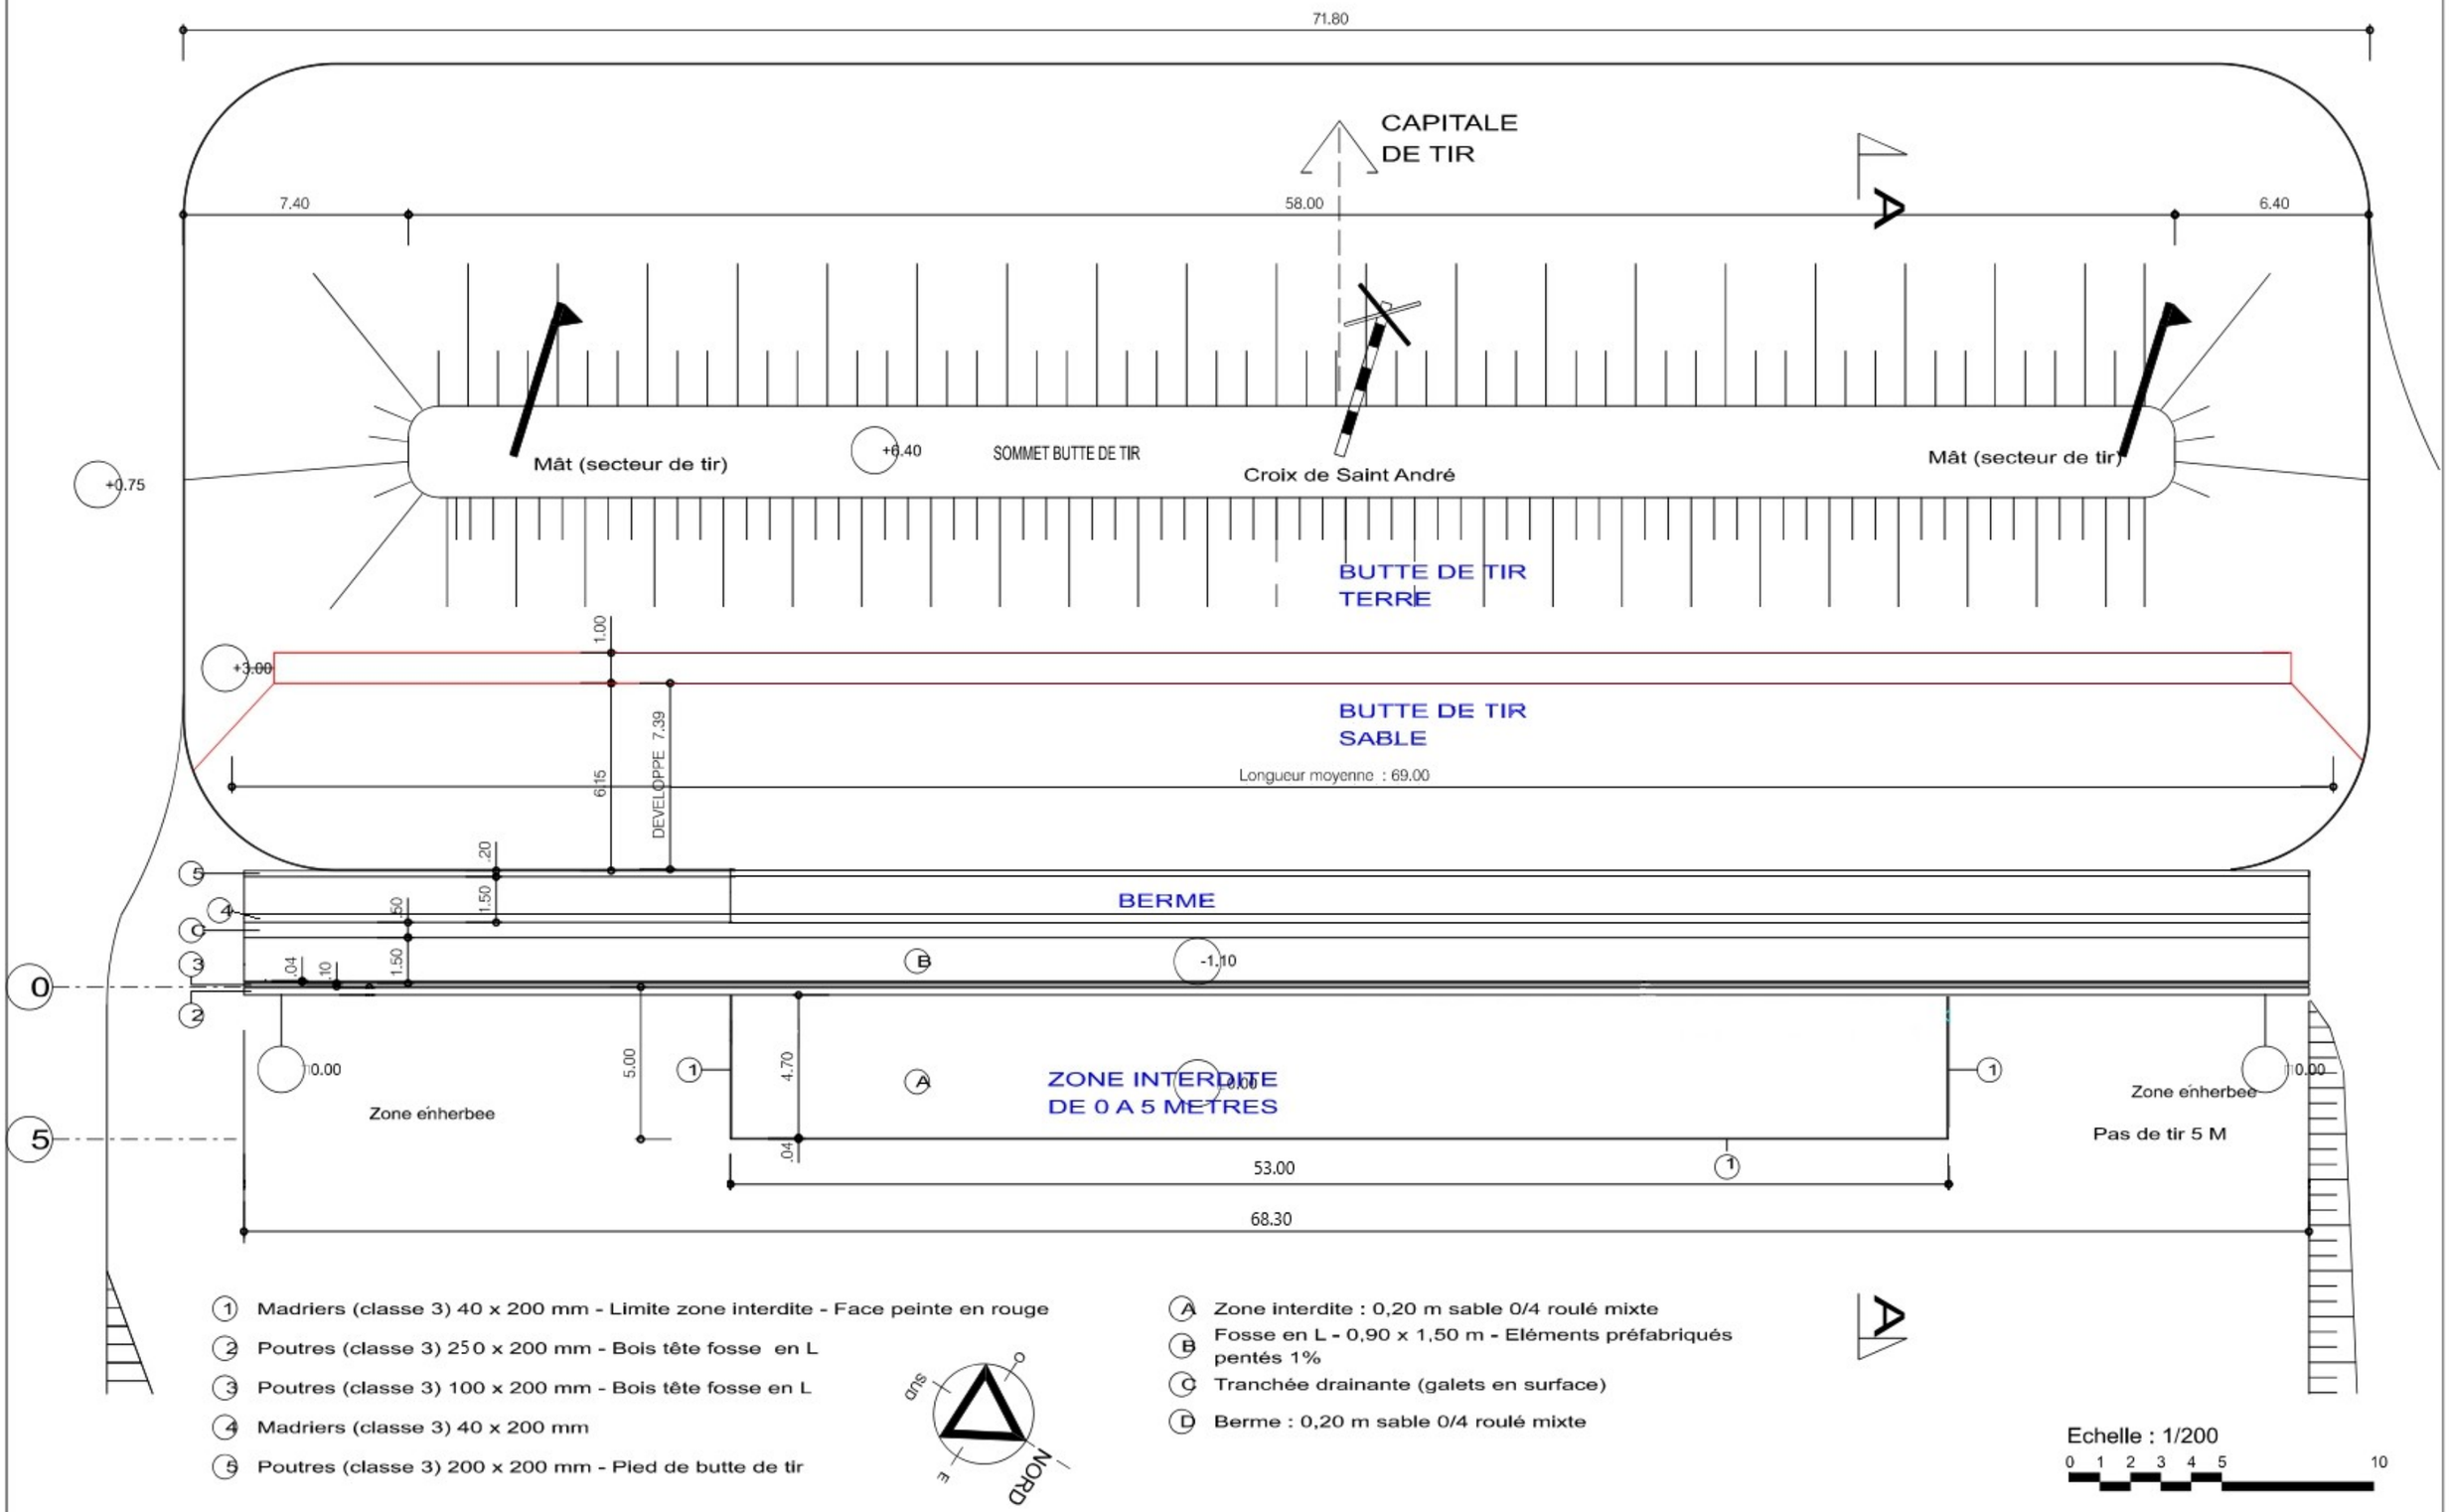

1. Madriers (classe 3) 40 x 200 mm - Limite zone interdite - Face peinte en rouge
2. Poutres (classe 3) 250 x 200 mm - Bois tête fosse en L
3. Poutres (classe 3) 100 x 200 mm - Bois tête fosse en L
4. Madriers (classe 3) 40 x 200 mm
5. Poutres (classe 3) 200 x 200 mm - Pied de butte de tir

- A Zone interdite : 0,20 m sable 0/4 roulé mixte
- B Fosse en L - 0,90 x 1,50 m - Eléments préfabriqués pentés 1%
- C Tranchée drainante (galets en surface)
- D Berme : 0,20 m sable 0/4 roulé mixte

Echelle : 1/200

0 1 2 3 4 5 10

MINISTÈRE DES ARMÉES ET DES ANCIENS COMBATTANTS

Secrétariat général pour l'administration
Service d'infrastructure de la défense Nord-Est

USID DE NANCY
80, rue du Sergent Blandan CS 53864
54.029 NANCY CEDEX
CHEF DE L'USID:
ICDD BOURS Guillaume


REPRESENTANT DU MAÎTRE D'ŒUVRE
Cheffe SEMde Nancy: CNE CANET
Architecte:
Chargé d'affaires: TSEF HERGOTT
Dessinateur:

PIERRE-LA-TREICHE (54) CHAMP DE TIR TC/GCGP 01 DE BOIS L'EVÊQUE
PURGE DE LA BUTTE DE TIR

PLAN DU RECEPTACLE DE TIR

N° PROJET: 2026_USID04_114
N° CLASSEMENT: 540.528.025L

Date : OCTOBRE 2026
Echelle :
N° plan :

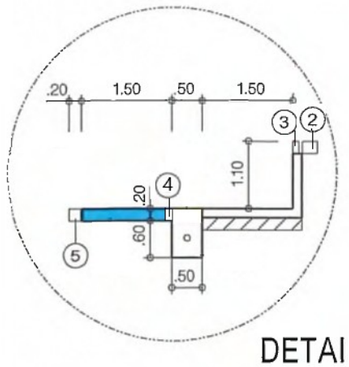

DETAIL A



Ⓐ Terre végéral expurgée de corps dur
Ⓑ Sable 0/4
Ⓒ Terre issue des déblais
Ⓓ Tranchée drainante
② Poutres 250 x 200 mm
③ Poutres 100 x 200 mm
④ Madriers 40 x 200 mm
⑤ Poutres 200 x 200 mm

TERRE EXPURGEE DE TOUS CORPS DURS
SABLE 0/4

COUPE SUR BUTTE DE TIR

Echelle : 1/200

0 5 10

MINISTÈRE DES ARMÉES ET DES ANCIENS COMBATTANTS
Secrétariat général pour l'administration
Service d'infrastructure de la défense Nord-Est
Service d'infrastructure de la Défense

USID DE NANCY
80, rue du Sergent Blandan CS 53864
54029 NANCY CEDEX
CHEF DE L'USID:
ICDD BOURS Guillaume

REPRESENTANT DU MAÎTRE D'ŒUVRE
Cheffe SEMde Nancy: CNE CANET
Architecte:
Chargé d'affaires: TSEF HERGOTT
Dessinateur:

PIERRE-LA-TREICHE (54) CHAMP DE TIR TC/GCGP 01 DE BOIS L'EVÊQUE
PURGE DE LA BUTTE DE TIR
COUPE BUTTE DE TIR

N° PROJET: 2026_USID04_114
N° CLASSEMENT: 540.528.025L

Date : OCTOBRE 2026
Echelle :
N° plan :