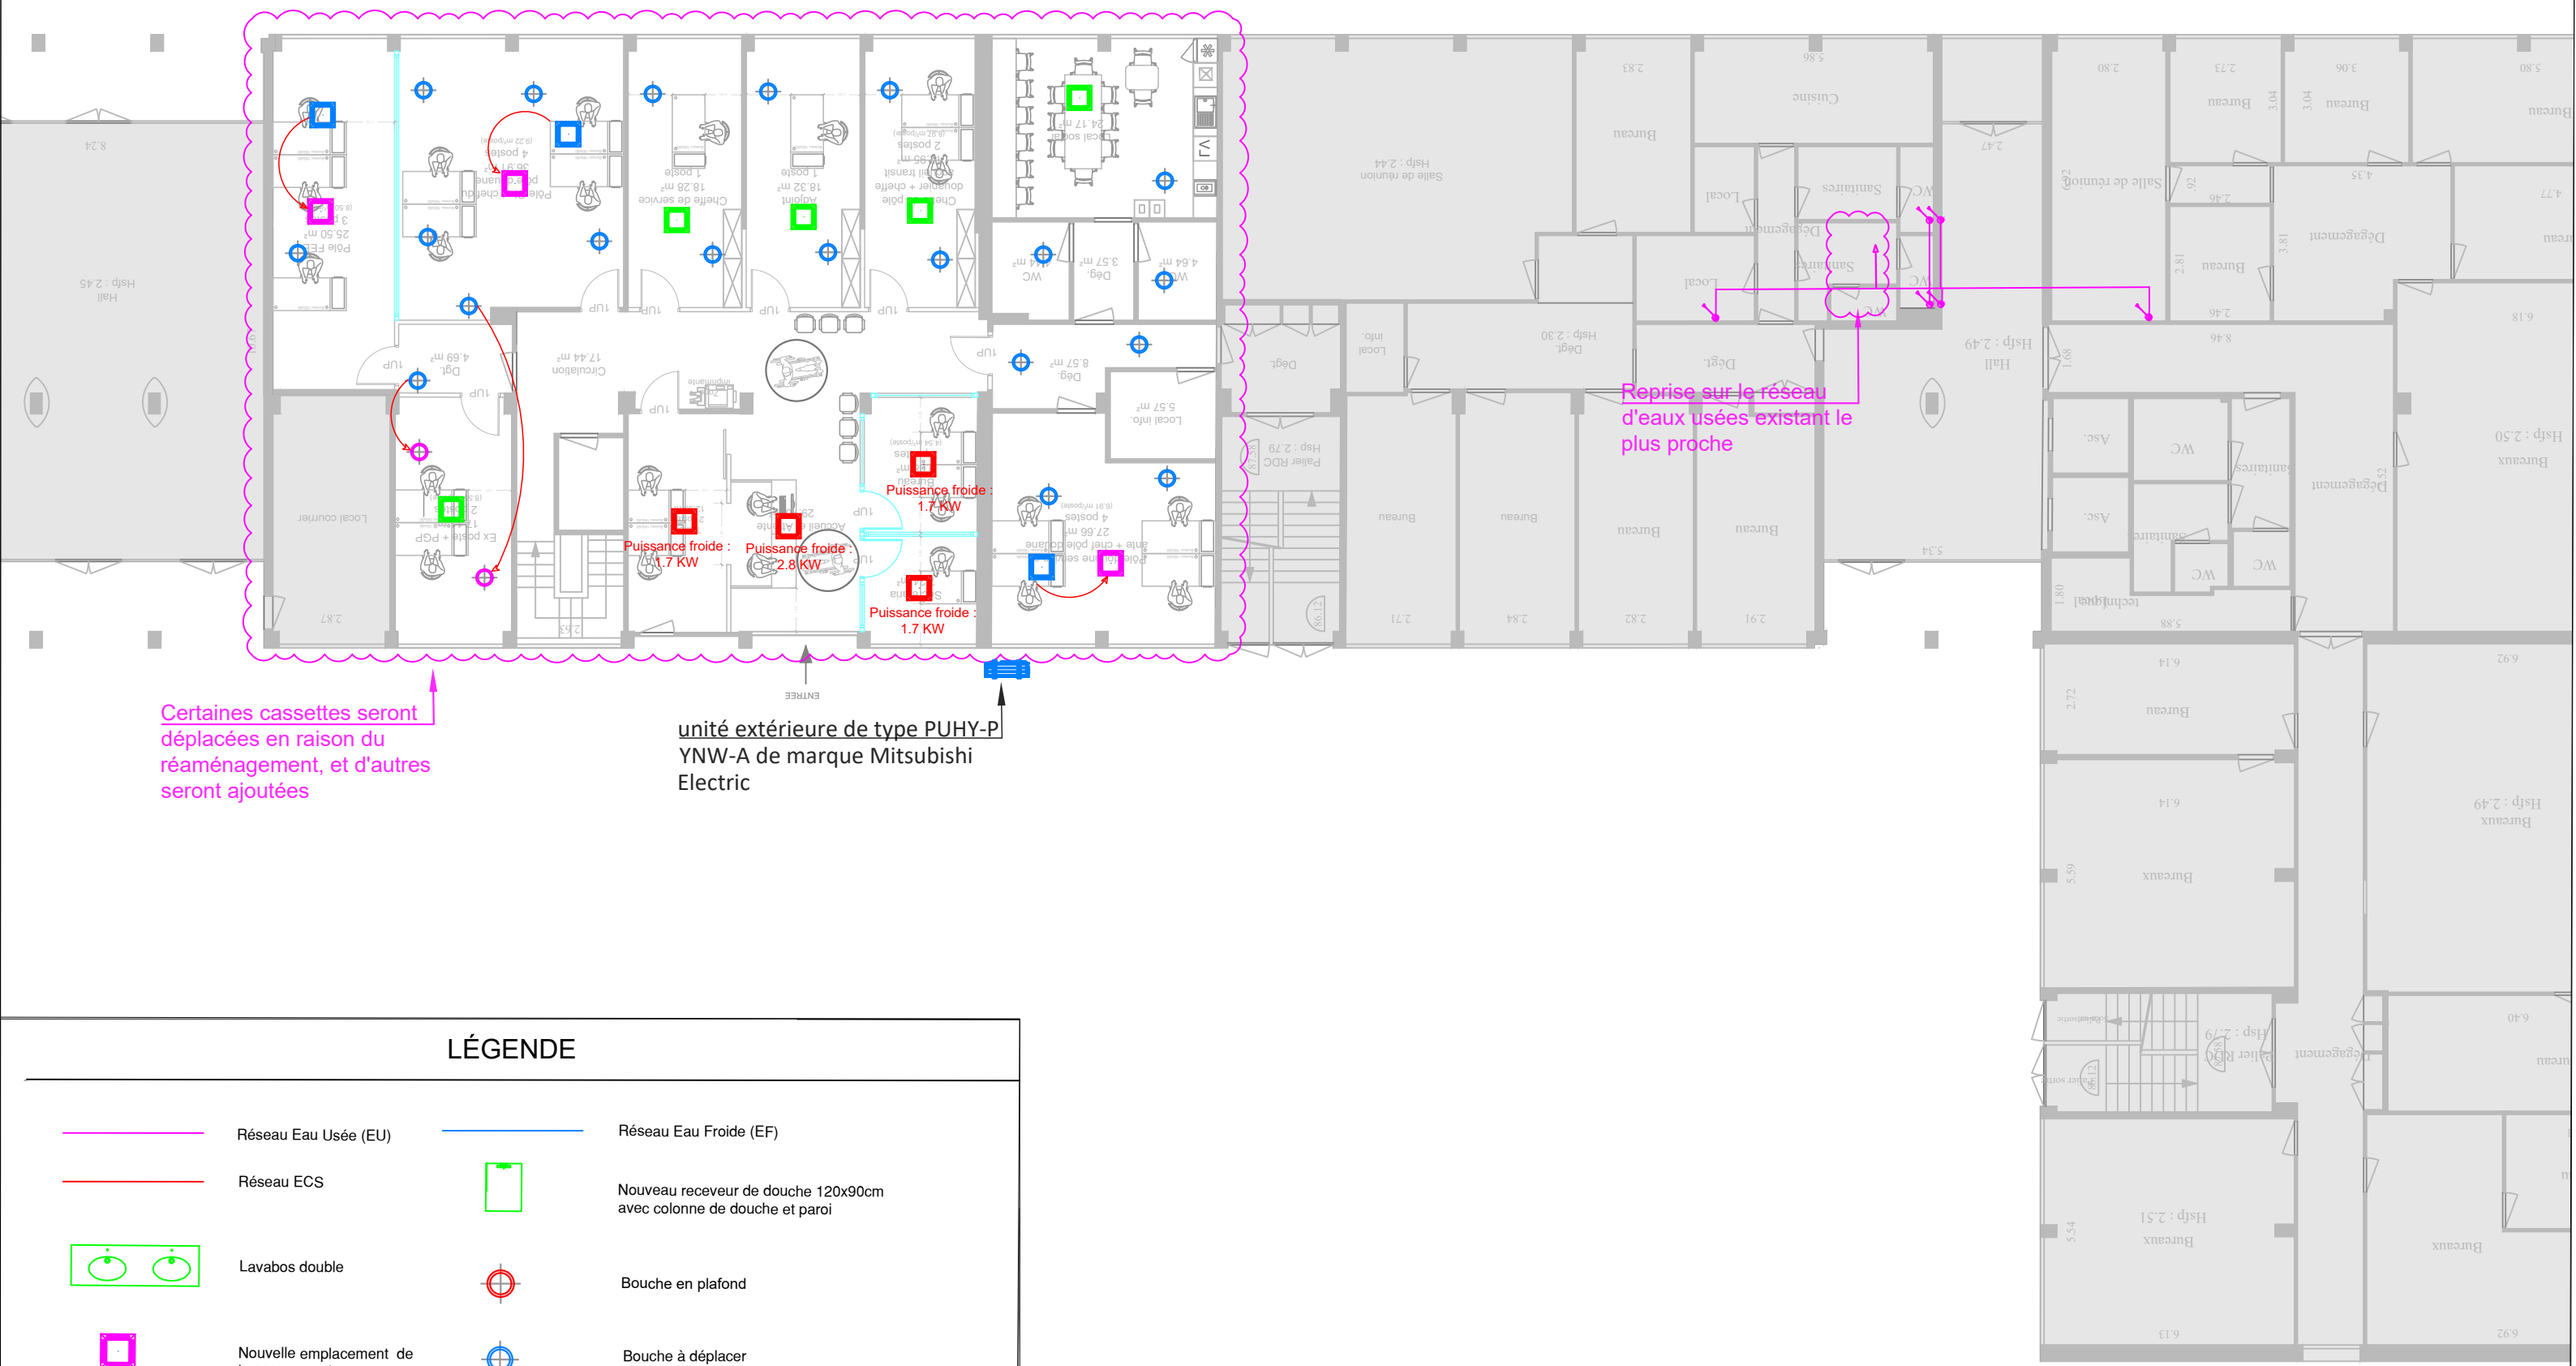


Certaines cassettes seront déplacées en raison du réaménagement, et d'autres seront ajoutées


unité extérieure de type PUHY-P YNW-A de marque Mitsubishi Electric

LÉGENDE

- Réseau Eau Usée (EU)
- Réseau ECS
- Lavabos double
- Nouvelle emplacement de la cassette existante
- Cassette à ajouter
- Air extrait
- Cassette à conserver
- Réseau Eau Froide (EF)
- Nouveau receveur de douche 120x90cm avec colonne de douche et paroi
- Bouche en plafond
- Bouche à déplacer
- Unité extérieure
- Cassette à déplacer
- Nouvelle emplacement de la bouche existante

N

Maître d'oeuvre	Nom de la feuille	Maître d'ouvrage	
LBE INGENIERIE LBE ingénierie 101 bis avenue Eugène Delacroix 91210 DRAVEIL tel: 01 69 48 89 45 / fax: 01 69 48 91 44 arnaud. lanvin@lbei.fr	PLAN PROJET CVC Plomberie - RDC	DOUANES & DROITS INDIRECTS DIDDI IDF 3-5 Rue de la Corderie 94150 Rungis	DCE PAGE CVC.PB ECHELLE 1/150 NOVEMBRE 2026

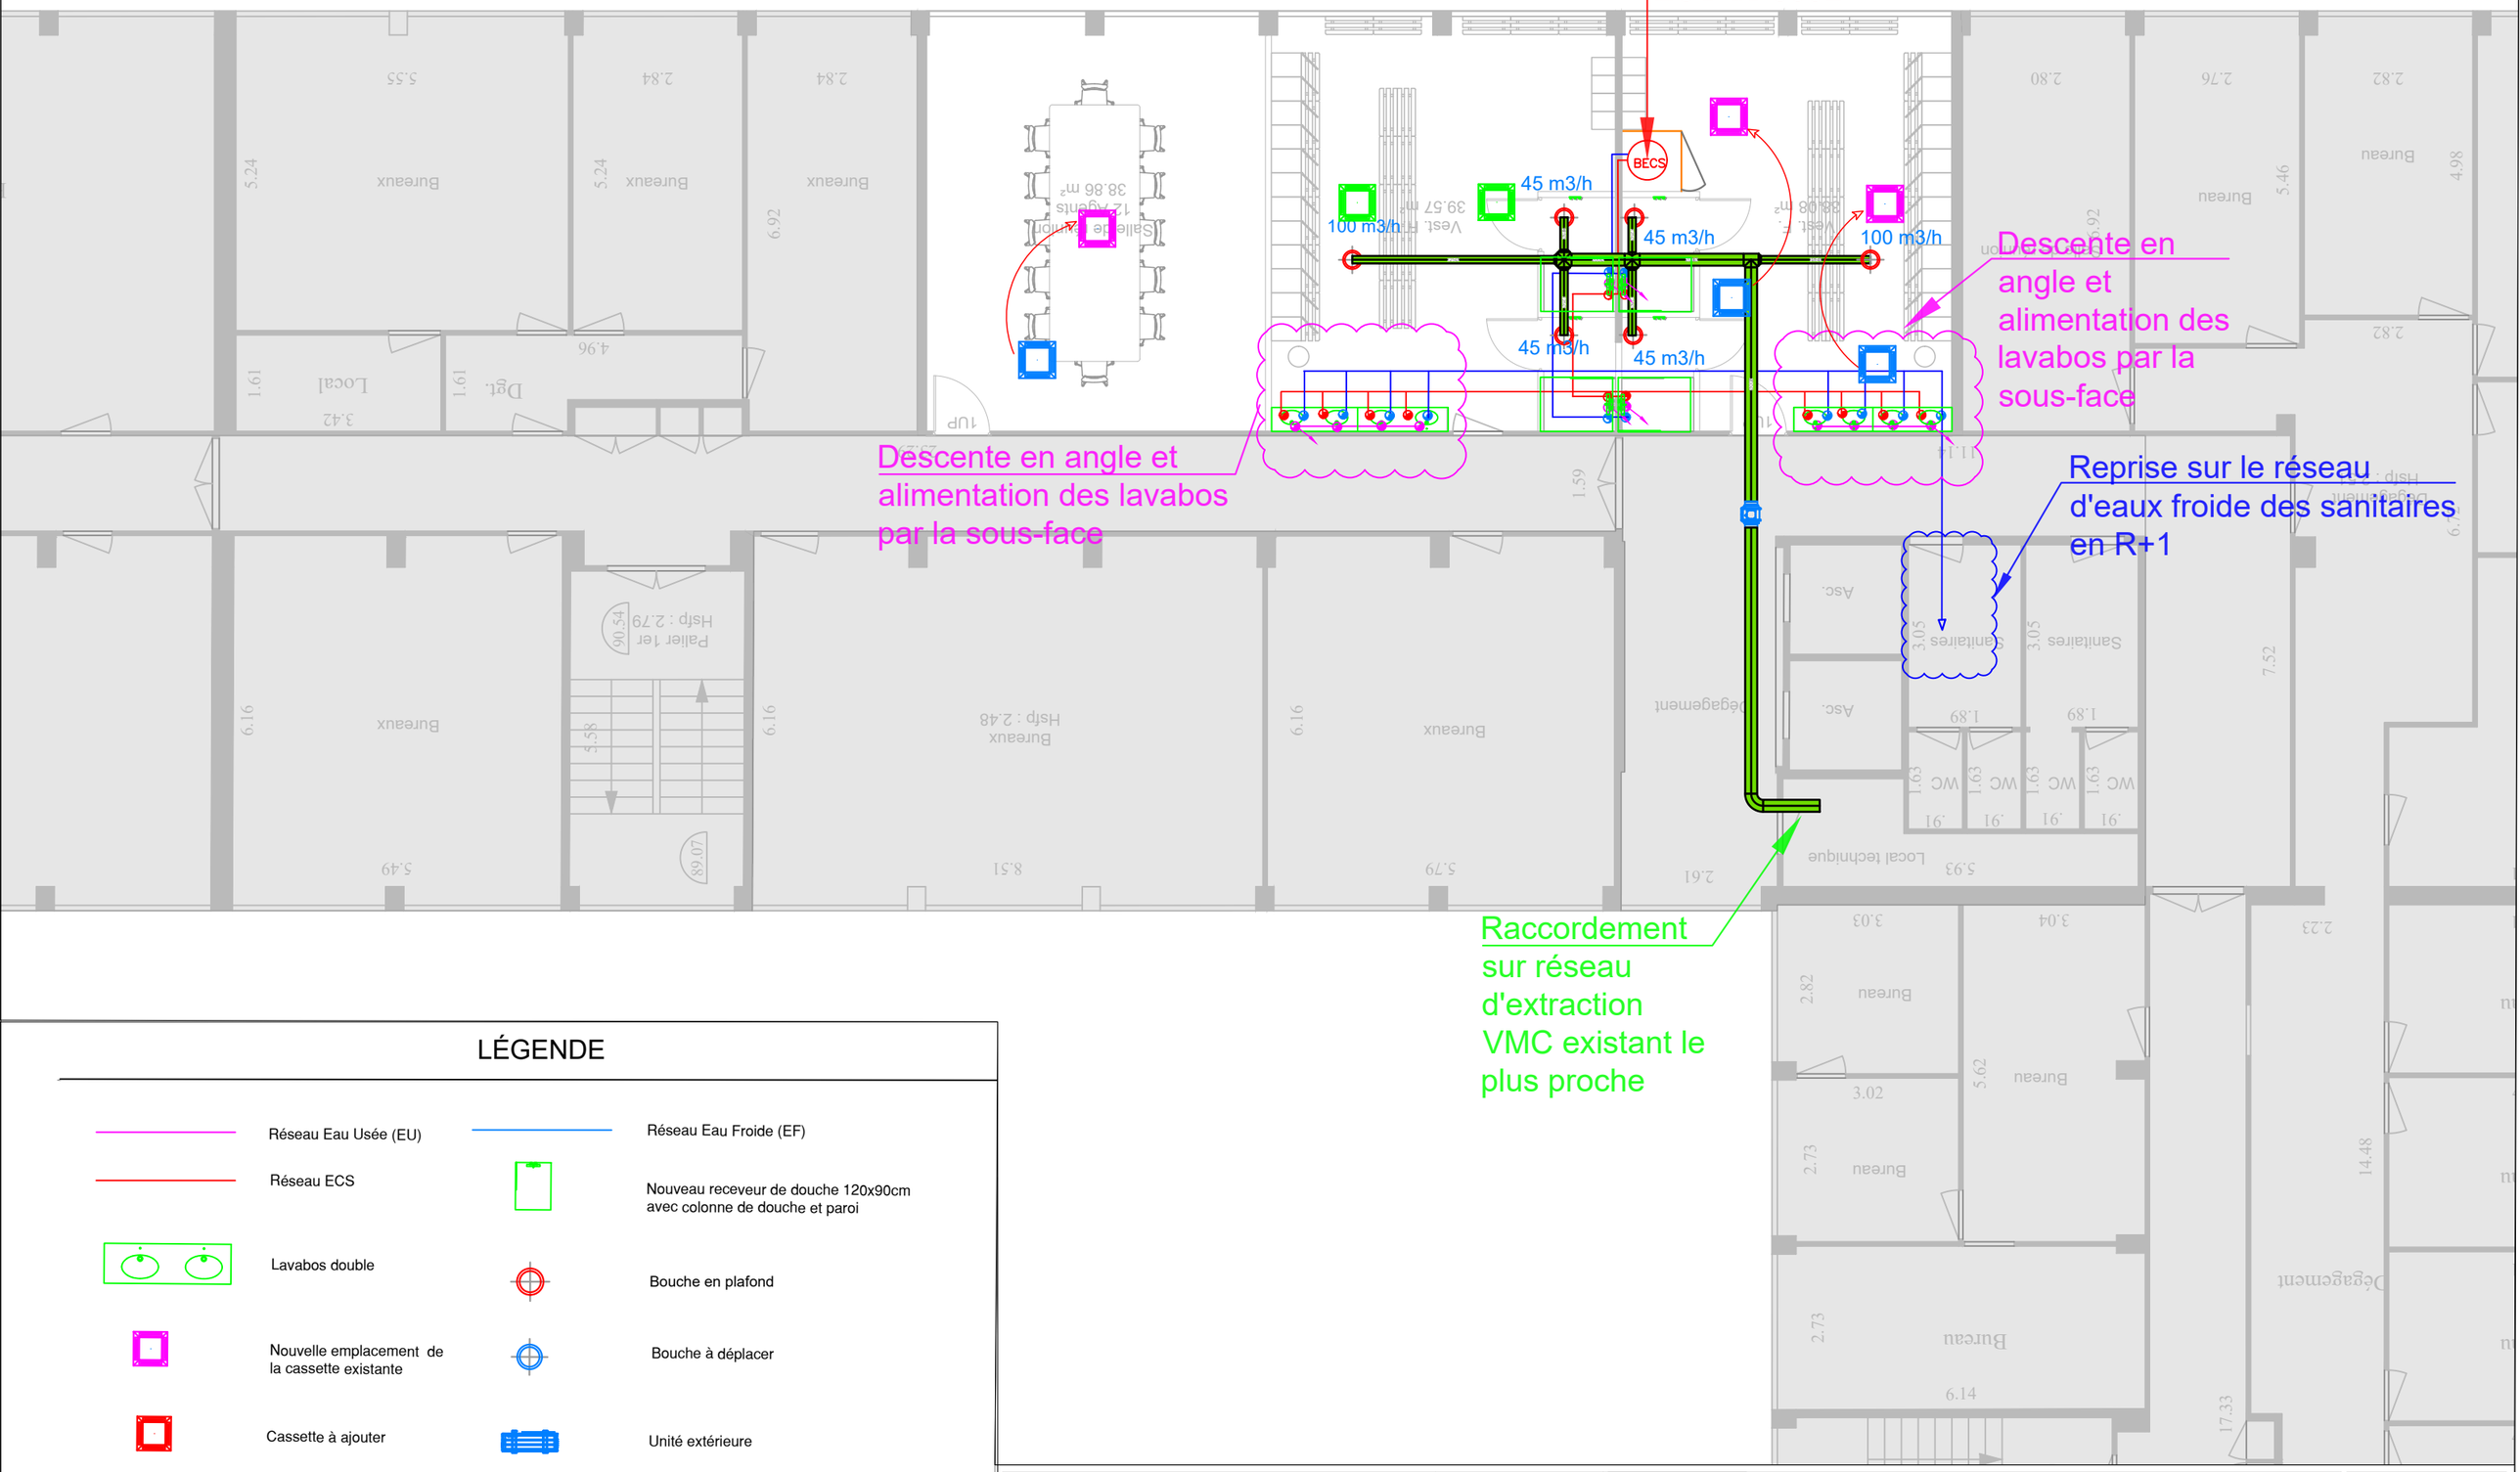

LÉGENDE

- Réseau Eau Usée (EU)
- Réseau ECS
- Lavabos double
- Nouvelle emplacement de la cassette existante
- Cassette à ajouter
- Air extrait
- Cassette à conserver
- Réseau Eau Froide (EF)
- Nouveau receveur de douche 120x90cm avec colonne de douche et paroi
- Bouche en plafond
- Bouche à déplacer
- Unité extérieure
- Cassette à déplacer
- Nouvelle emplacement de la bouche existante

N

Maître d'oeuvre	Nom de la feuille	Maître d'ouvrage	
LBE INGENIERIE LBE ingénierie 101 bis avenue Eugène Delacroix 91210 DRAVEIL tel: 01 69 48 89 45 / fax: 01 69 48 91 44 arnaud. lanvin@lbei.fr	PLAN PROJET CVC Plomberie - R+1	DOUANES & DROITS INDIRECTS DIDDI IDF 3-5 Rue de la Corderie 94150 Rungis	DCE PAGE CVC.PB ECHELLE 1/100 NOVEMBRE 2026