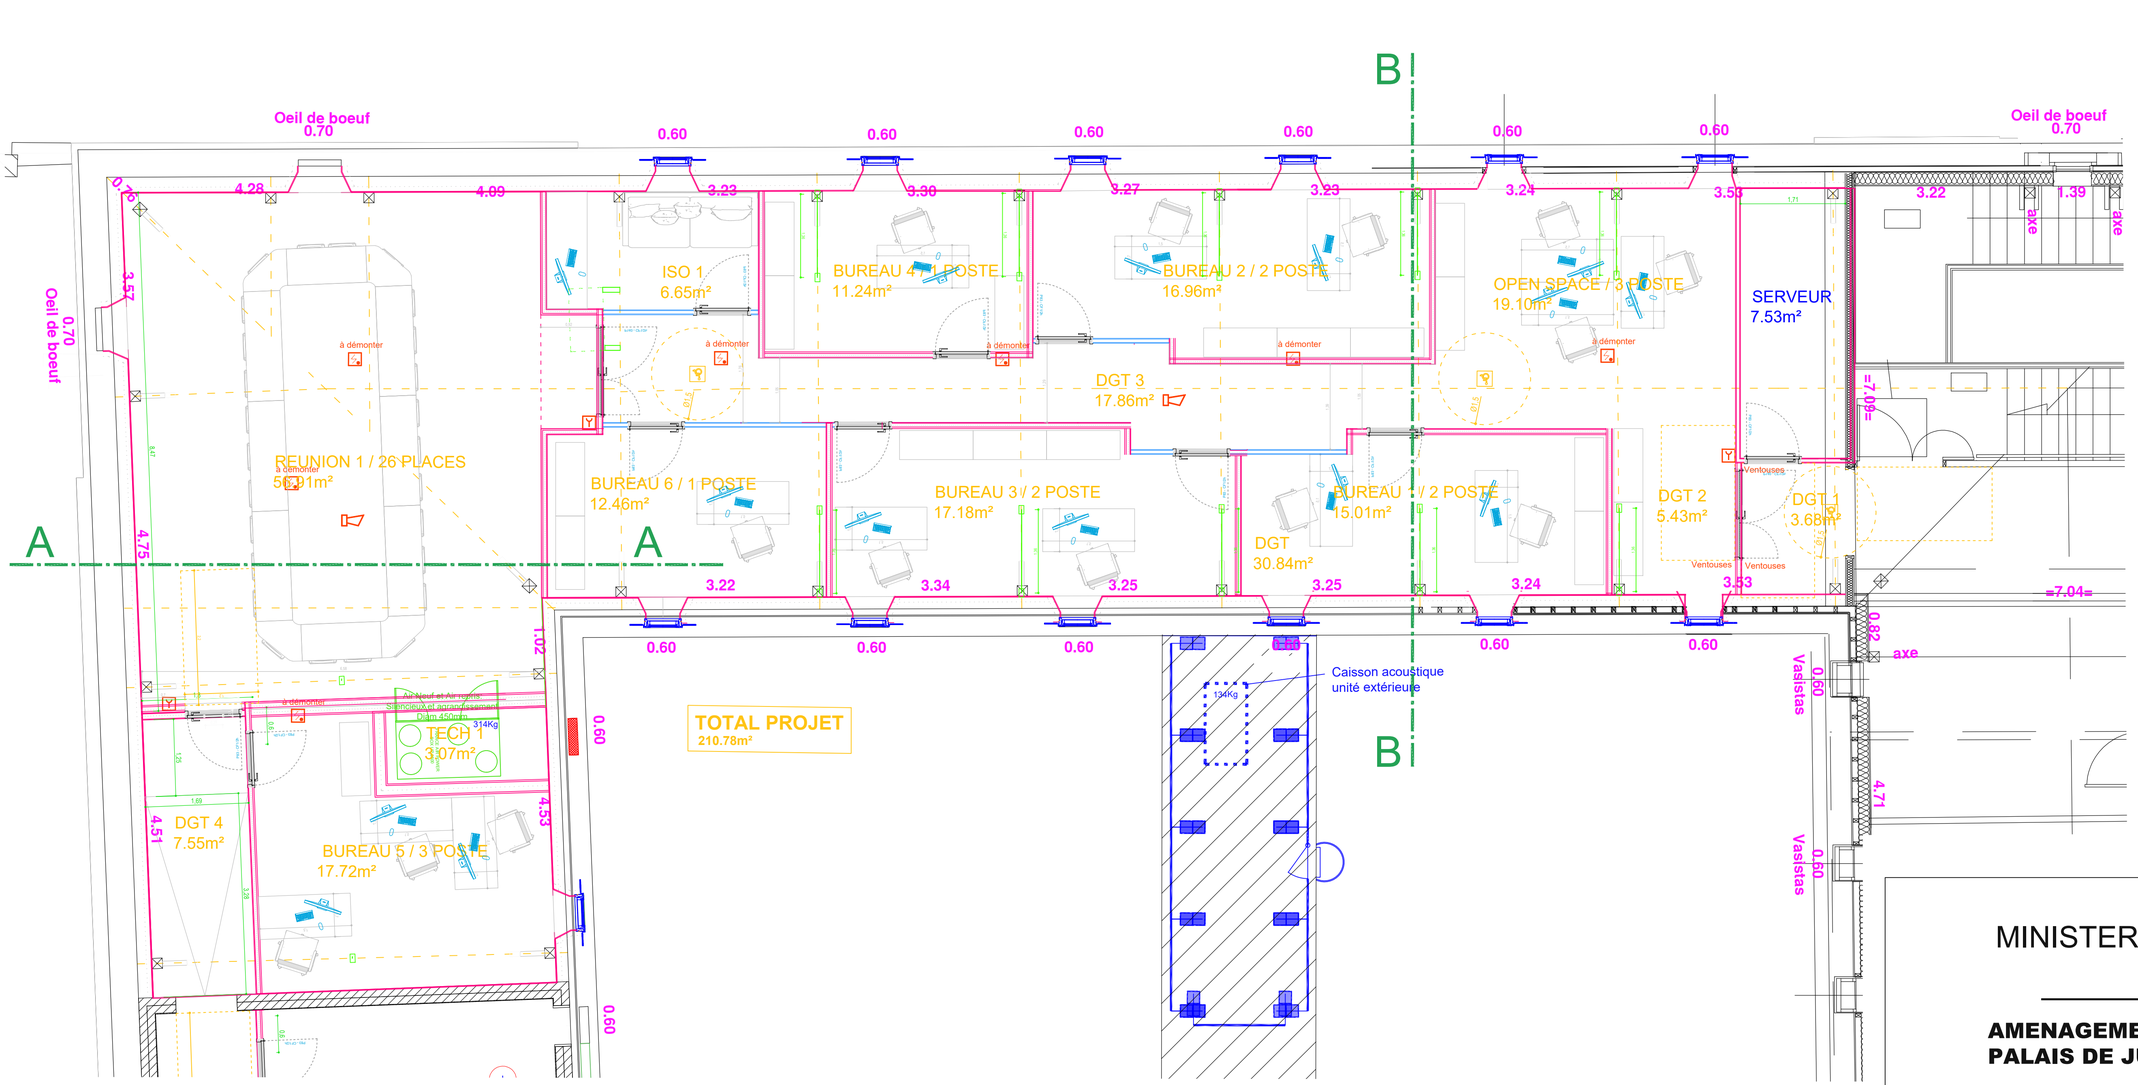



Légende Electricité SSI

- Interrupteur simple / double V&V
- PC (2P+T) 10 / 16 [A] simple / étanche
- appareillage bleu / rose = appareillage situé à une hauteur à définir entre 1,10 et 1,30m
- Prise RJ 45 / prise TV
- Poste de travail = 2PC + 2PC ondulées + 2RJ
- Alimentation électrique spécifique équipement (VMC, ...)
- Detecteur de présence de Marque BEG type PD4
- Detecteur de présence de Marque BEG type RC plus next 230°
- Type A: DALLE LED - 600 x 600 - P: 32-42 W - UGR < 19 - T° 4000 K - LITED AZUR 3520-4200 Lm IP44 driver DALI Push
- Type B: DOWNLIGHT LED - D65mm - P: 11 W - T° 4000 K - 1300 lm - TYPE LITED Lucas orientable Reflecteur 38° noir -collerette noire
- TYPE C : Tube étanche LED - Longueur 1200mm - P: 36 W - T°4000 K - LITED BALDER - 4400Lm IP65 - Détecteur HF
- Bloc Autonome d'Eclairage de Sécurité et d'Evacuation (BAES)
- Diffuseur sonore incendie
- Déclencheur manuel sécurité incendie
- Détecteur de fumée à démonter (+déadressage du SSI)


Légende Chauffage Ventilation Plomberie

- Conduites EU, EV en PVC (apparent ou faux plafond)
- Conduite de climatisation reversible (fluide frigorigène A/R)
- Conduites Eau Chaude (apparent ou faux plafond)
- Conduites Eau Froide (apparent ou faux plafond)
- Conduites Eau Froide hydrocablées en dallage ou faux plafond
- Conduites Eau chaude hydrocablées en dallage ou faux plafond
- Nourrice eau froide, eau chaude, chauffage
- Raccordement EU / EV sur attente GO / idem avec prolongement en toiture pour ventilation primaire
- Raccordement EU / EV sur attente GO avec syphon
- Robinet EF / EC / Régulateur thermostatique
- Vanne de coupure générale d'eau froide
- Entrée d'air dans les menuiseries
- Bouche de reprise et de soufflage
- Réseau simple flux et Caisson d'extraction simple flux
- ventilation double flux : réseau de soufflage
- ventilation double flux : réseau d'extraction
- ventilation double flux : réseau de prise d'air neuf
- ventilation double flux : réseau de rejet d'air vicié
- Clapet coupe-feu


COUPE AA 50ème

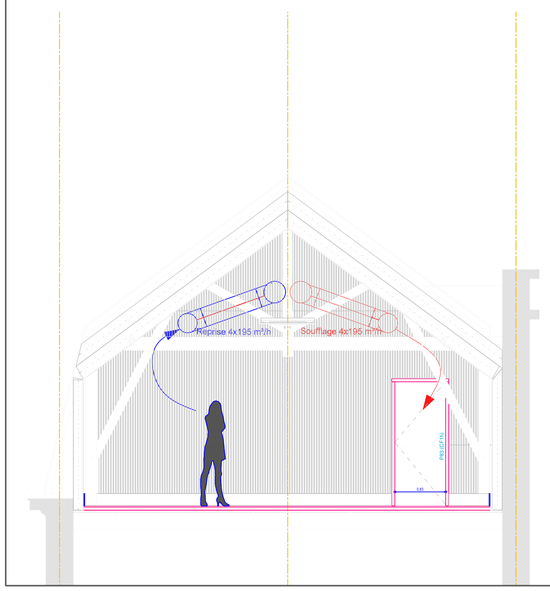

COUPE BB 50ème

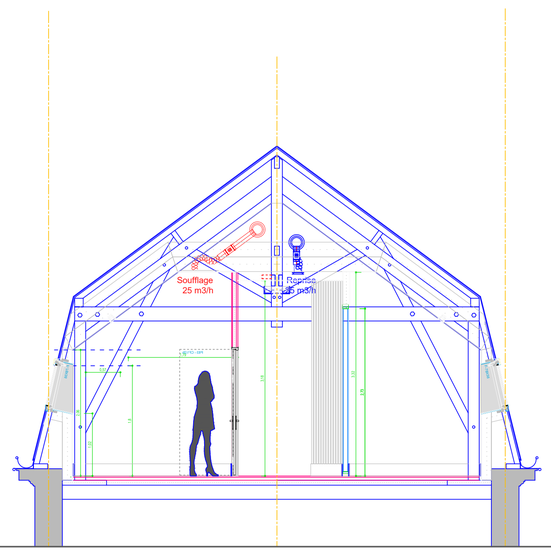

CTA SUD EST 50eme

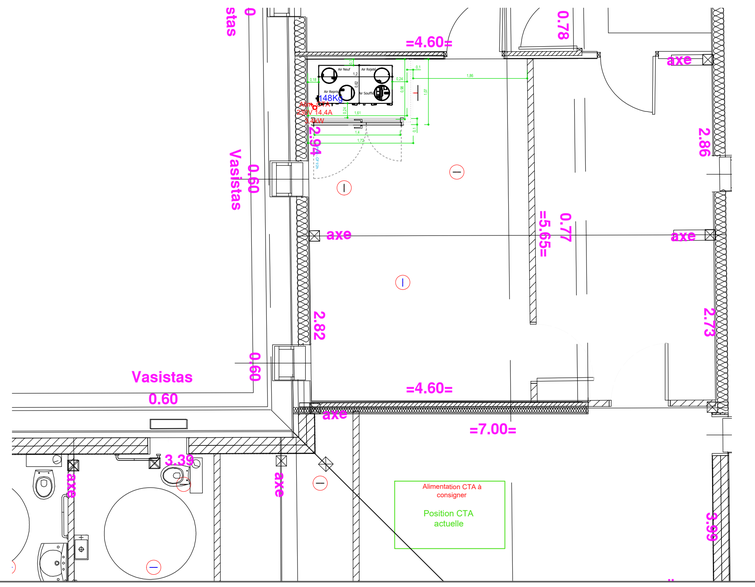

MINISTERE DE LA JUSTICE

AMENAGEMENT DES COMBLES DU PALAIS DE JUSTICE DE SOISSONS

DCE SSI 50ème

Maître d'Oeuvre :
D+R Architectes
46 rue Saint Antoine 75004 PARIS
3 allée des internautes 02200 SOISSONS
Tel. 03 23 73 47 40
contact@drarchitectes.fr

Bureau d'études Fluides :
ENERGETHIK
29 rue Saint Martin 02200 SOISSONS
Tel. 03 23 59 67 36
Email: bet@energethik.fr

energethik
Ingénierie et Conseil en Energie

ATTENTION ! Les présents plans sont strictement destinés aux réseaux AEP/ASP/EP/FC, objets des plans d'exécution. Ils ne peuvent être transmis à des tiers sans autorisation écrite de la Maîtrise d'Oeuvre. Ils restent la propriété exclusive de la Maîtrise d'Oeuvre et de la Maîtrise d'Ouvrage. Toute reproduction, même partielle, est interdite sans leur accord préalable écrit.

Maître d'Ouvrage :
MINISTERE DE LA JUSTICE
SG/DIRSG Grand Nord
32-50 Bd Carnot-CS 70031/ 59043 LILLE Cedex

Affaire :
AMENAGEMENT DES COMBLES DU PALAIS DE JUSTICE DE SOISSONS

Date:	Phase :
30/09/2026	DCE
Echelle : 1 : 50	Indice : A