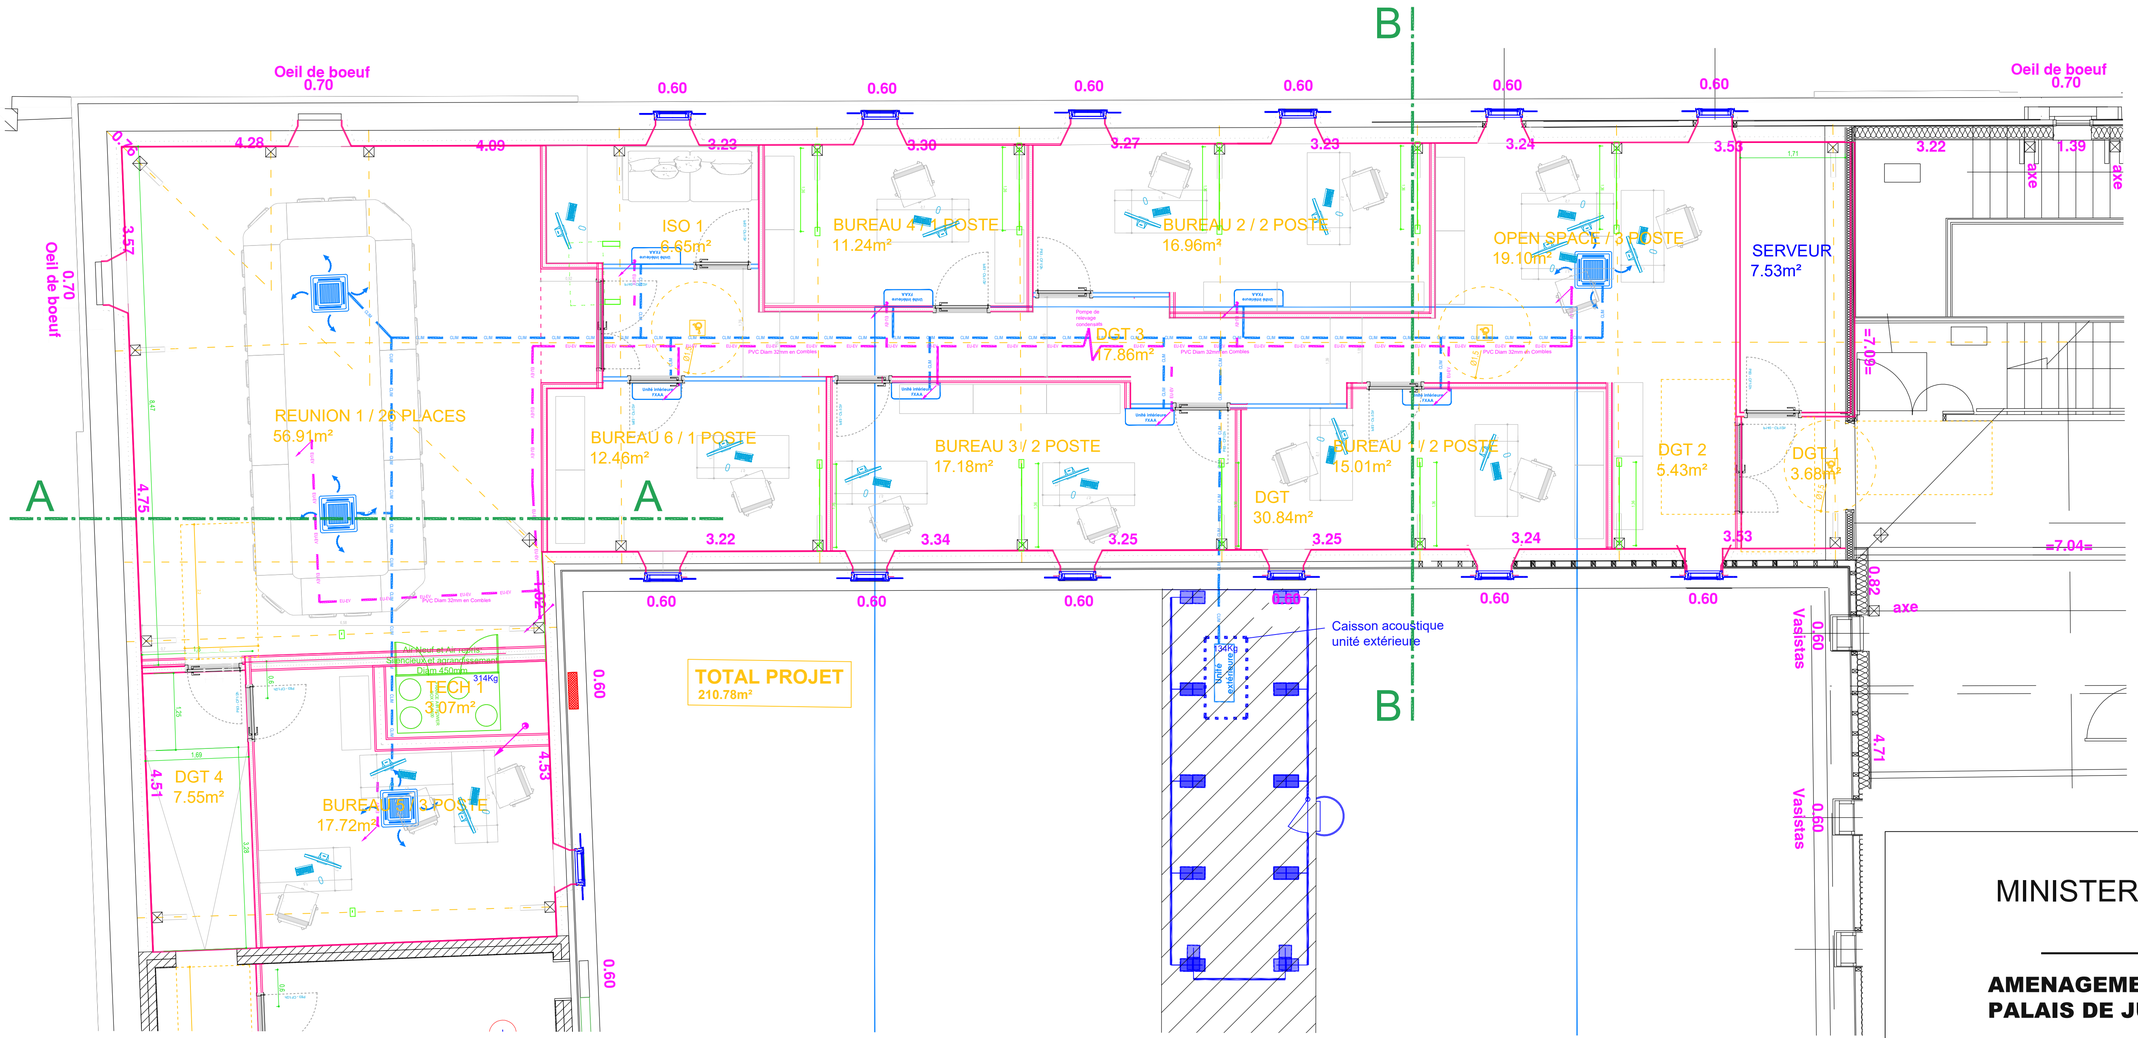



Légende Electricité SSI

- Interrupteur simple / double V&V
- PC (2P+T) 10 / 16 [A] simple / étanche
- appareillage bleu / rose = appareillage situé à une hauteur à définir entre 1,10 et 1,30m
- Prise RJ 45 / prise TV
- Poste de travail = 2PC + 2PC ondulées + 2RJ
- Alimentation électrique spécifique équipement (VMC, ...)
- Detecteur de présence de Marque BEG type PD4
- Detecteur de présence de Marque BEG type RC plus next 230°
- Type A: DALLE LED - 600 x 600 - P: 32-42 W - UGR < 19 - T° 4000 K - LITED AZUR 3520-4200 Lm IP44 driver DALI Push
- Type B: DOWNLIGHT LED - D65mm - P: 11 W - T° 4000 K - 1300 lm - TYPE LITED Lucas orientable Reflecteur 38° noir -collerette noire
- TYPE C : Tube étanche LED - Longueur 1200mm - P: 36 W - T°4000 K - LITED BALDER - 4400Lm IP65 - Détecteur HF
- Bloc Autonome d'Eclairage de Sécurité et d'Evacuation (BAES)
- Diffuseur sonore incendie
- Déclencheur manuel sécurité incendie
- Détecteur de fumée à démonter (+déadressage du SSI)


Légende Chauffage Ventilation Plomberie

- Conduites EU, EV en PVC (apparent ou faux plafond)
- Conduite de climatisation reversible (fluide frigorigène A/R)
- Conduites Eau Chaude (apparent ou faux plafond)
- Conduites Eau Froide (apparent ou faux plafond)
- Conduites Eau Froide hydrocablées en dallage ou faux plafond
- Conduites Eau chaude hydrocablées en dallage ou faux plafond
- Nourrice eau froide, eau chaude, chauffage
- Raccordement EU / EV sur attente GO / idem avec prolongement en toiture pour ventilation primaire
- Raccordement EU / EV sur attente GO avec syphon
- Robinet EF / EC / Régulateur thermostatique
- Vanne de coupure générale d'eau froide
- Entrée d'air dans les menuiseries
- Bouche de reprise et de soufflage
- Réseau simple flux et Caisson d'extraction simple flux
- ventilation double flux : réseau de soufflage
- ventilation double flux : réseau d'extraction
- ventilation double flux : réseau de prise d'air neuf
- ventilation double flux : réseau de rejet d'air vicié
- Clapet coupe-feu


COUPE AA 50ème

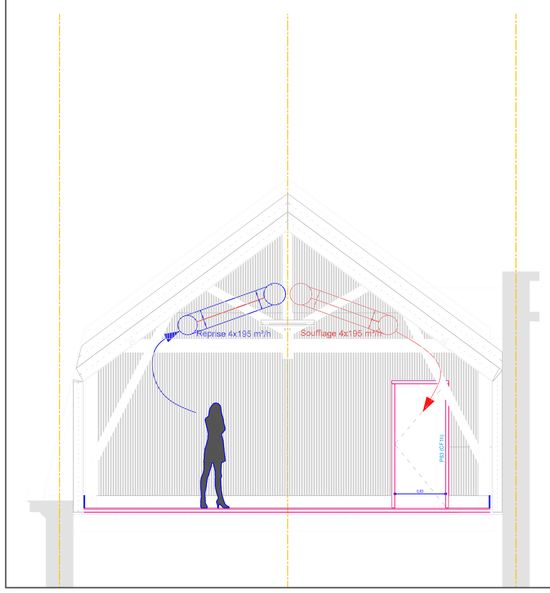

COUPE BB 50ème

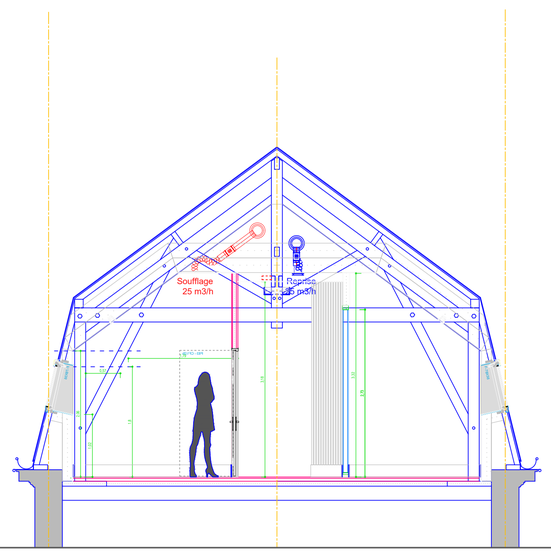

CTA SUD EST 50eme

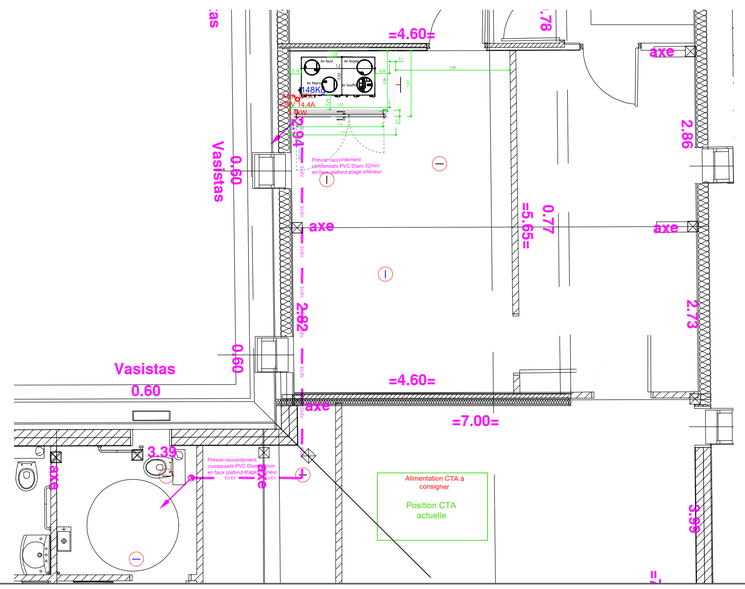

MINISTERE DE LA JUSTICE

AMENAGEMENT DES COMBLES DU PALAIS DE JUSTICE DE SOISSONS

DCE Climatisation Plomberie 50ème

Maître d'Oeuvre :
D+R Architectes
46 rue Saint Antoine 75004 PARIS
3 allée des internautes 02200 SOISSONS
Tel. 03 23 73 47 40
contact@drarchitectes.fr

Bureau d'études Fluides :
ENERGETHIK
29 rue Saint Martin 02200 SOISSONS
Tel. 03 23 59 67 36
Email: bet@energethik.fr

ATTENTION ! Les présents plans sont strictement destinés aux dossiers APS/APD/PC, n'étant pas des plans d'exécution, ils ne peuvent donc servir à aucun corps d'état pour réaliser les travaux. Ils restent la propriété de leurs auteurs et ne peuvent être communiqués à des tiers sans leur autorisation. Toute reproduction, même partielle, est interdite.

Maître d'Ouvrage :
MINISTERE DE LA JUSTICE
SG/DIRSG Grand Nord
32-50 Bd Carnot-CS 70031/ 59043 LILLE Cedex

Affaire :
AMENAGEMENT DES COMBLES DU PALAIS DE JUSTICE DE SOISSONS

Date:	Phase :
30/09/2026	DCE
Echelle : 1 : 50	Indice : A