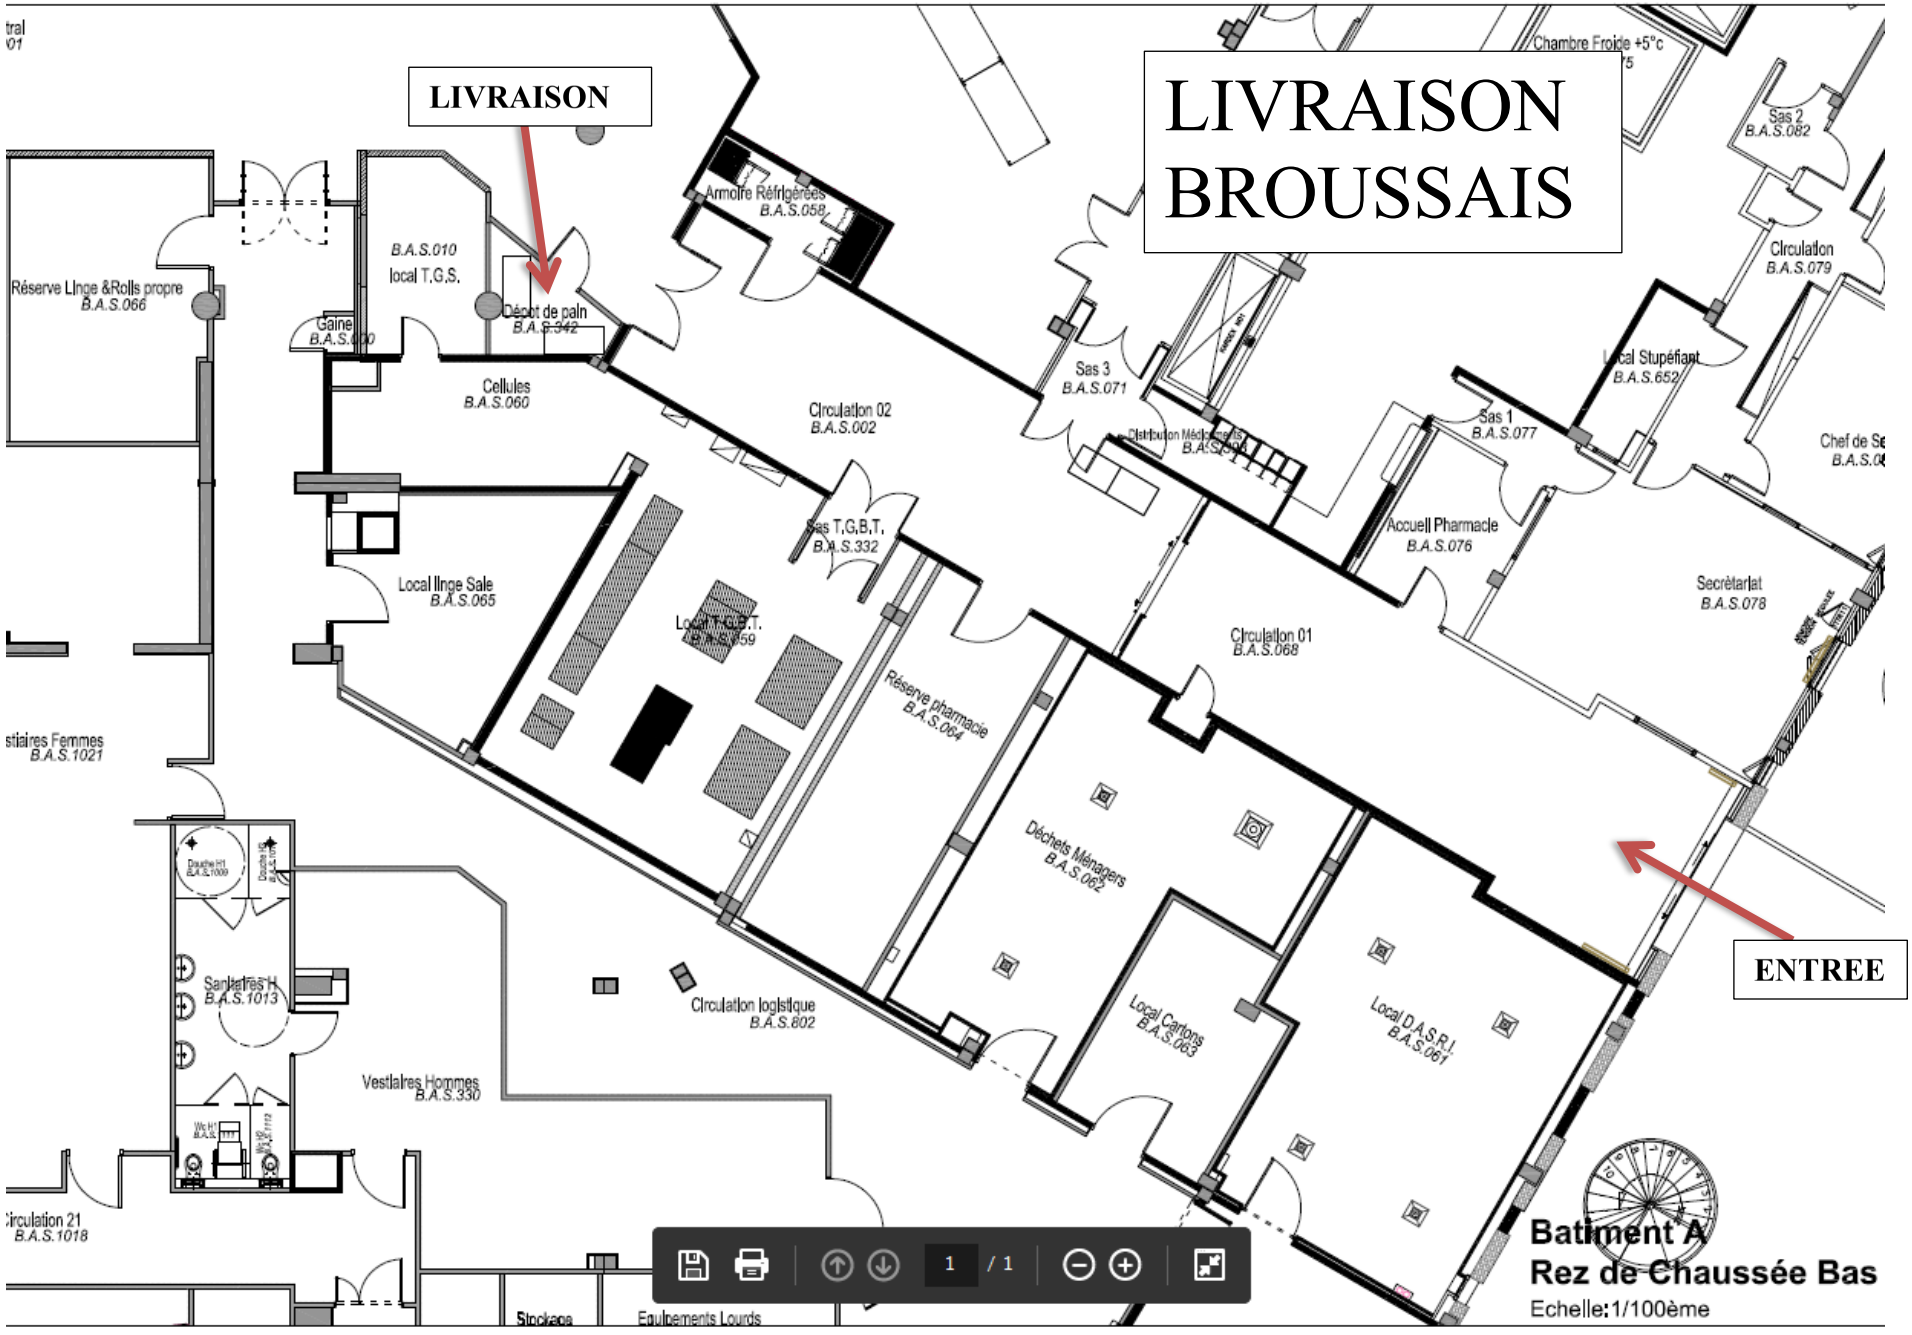
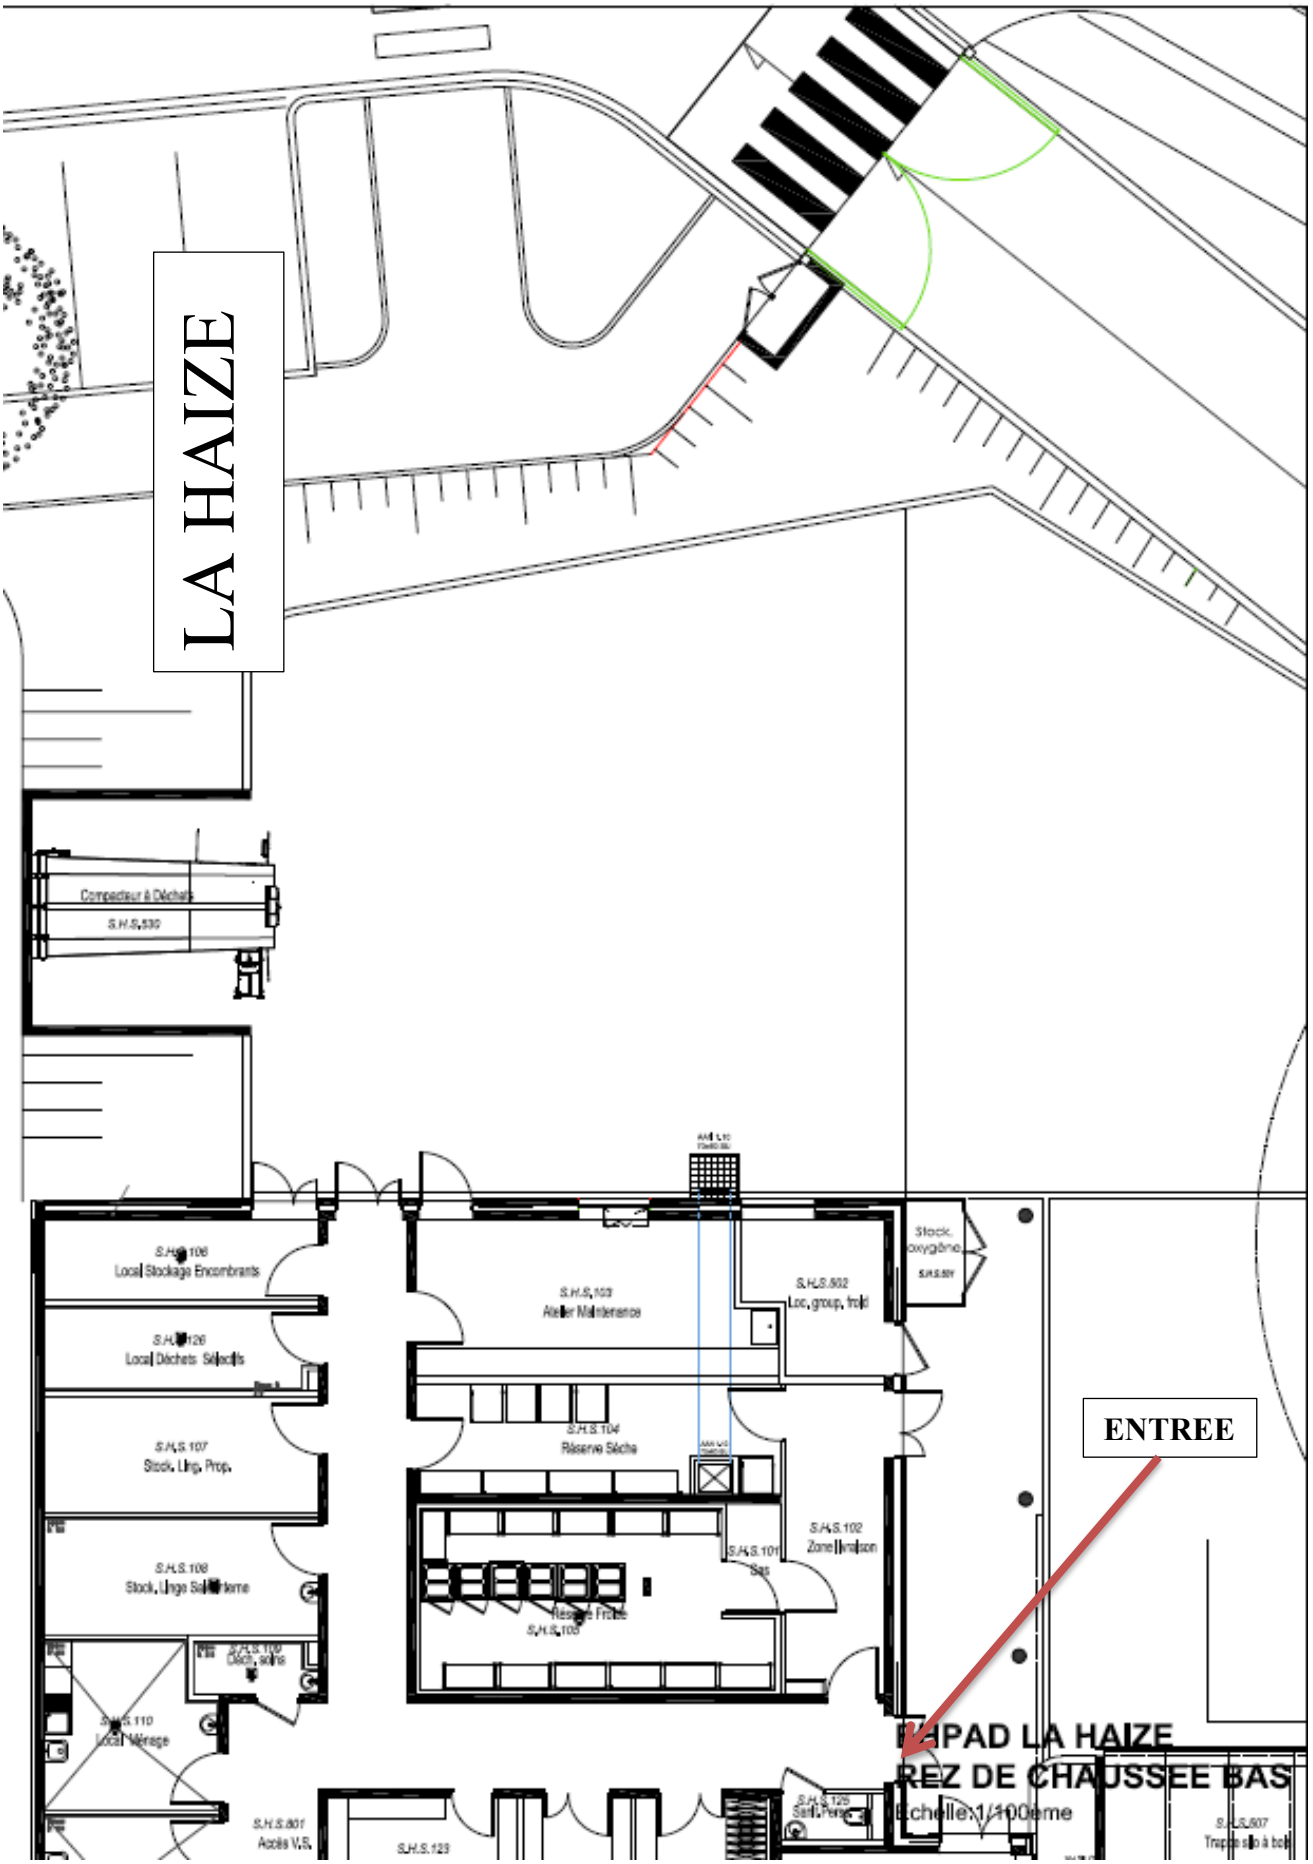
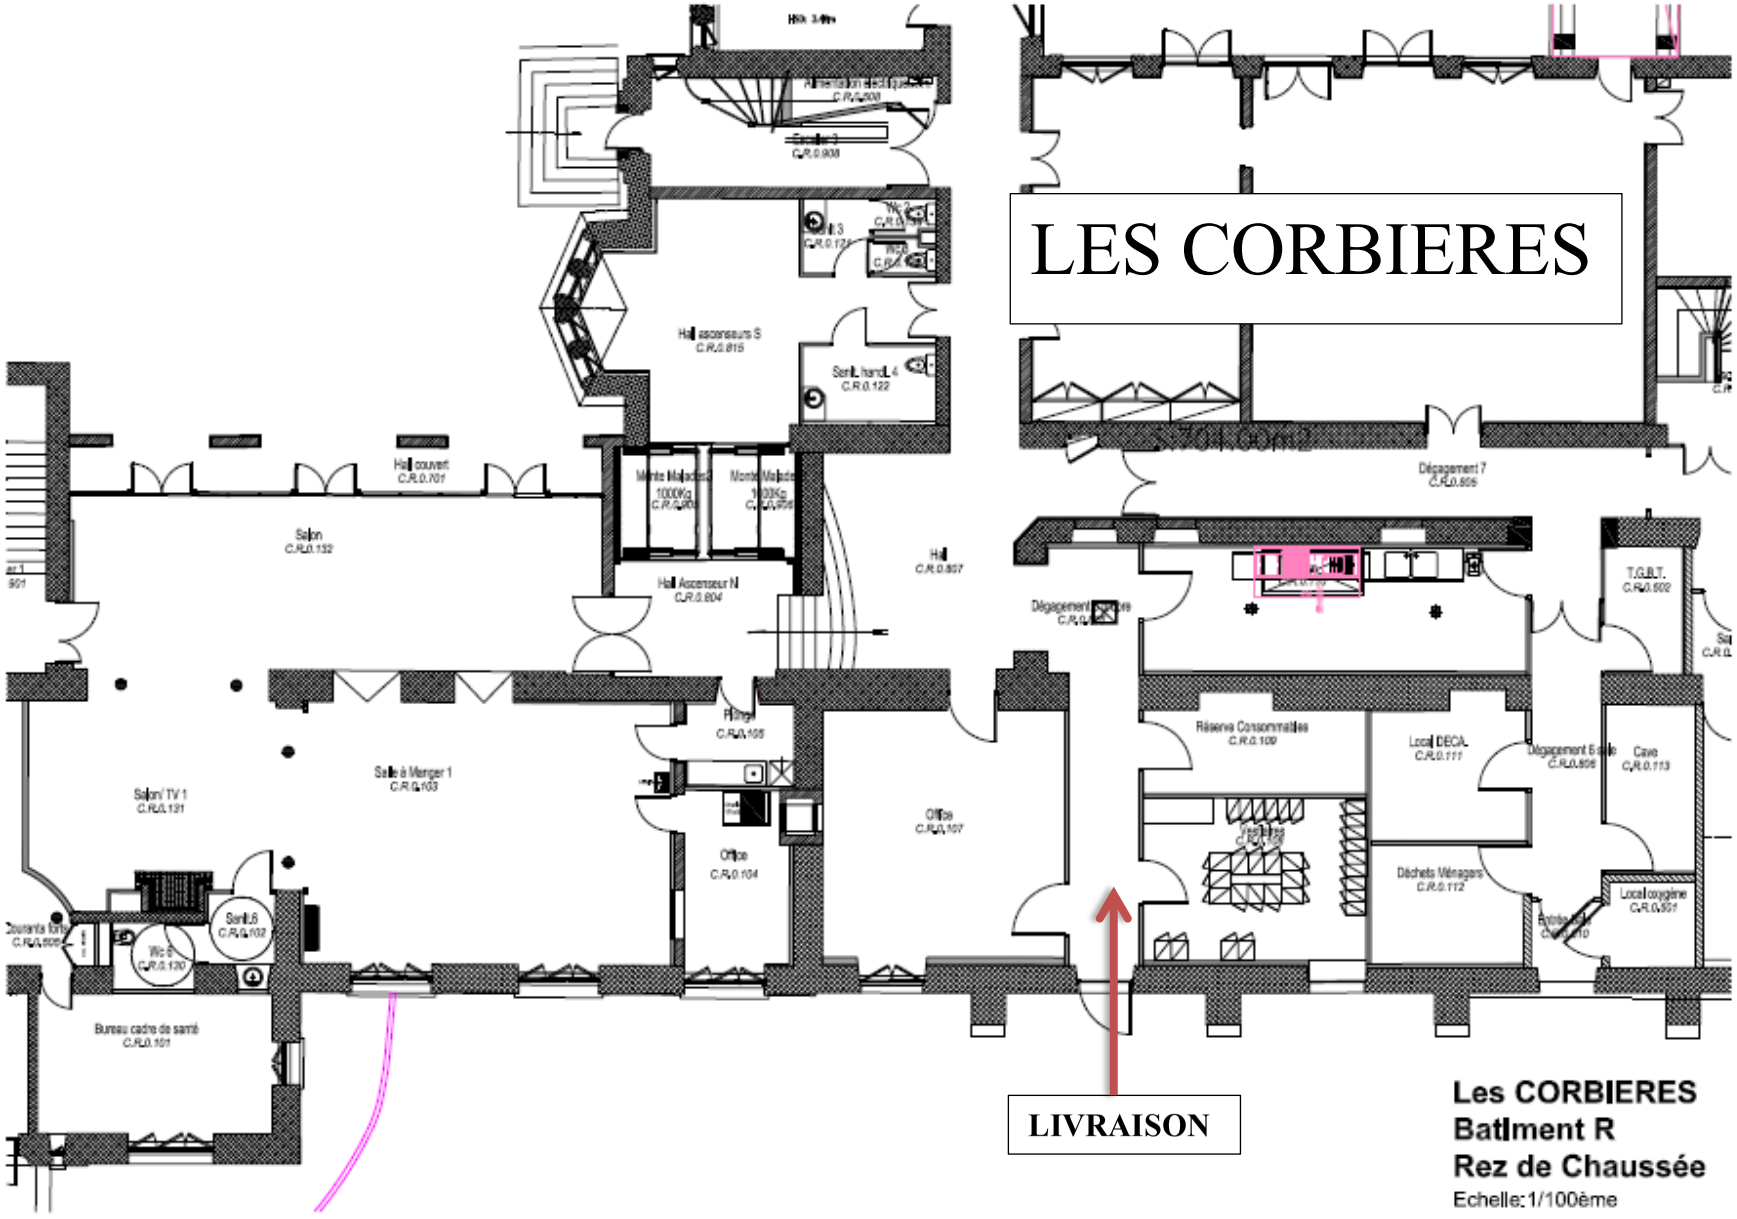
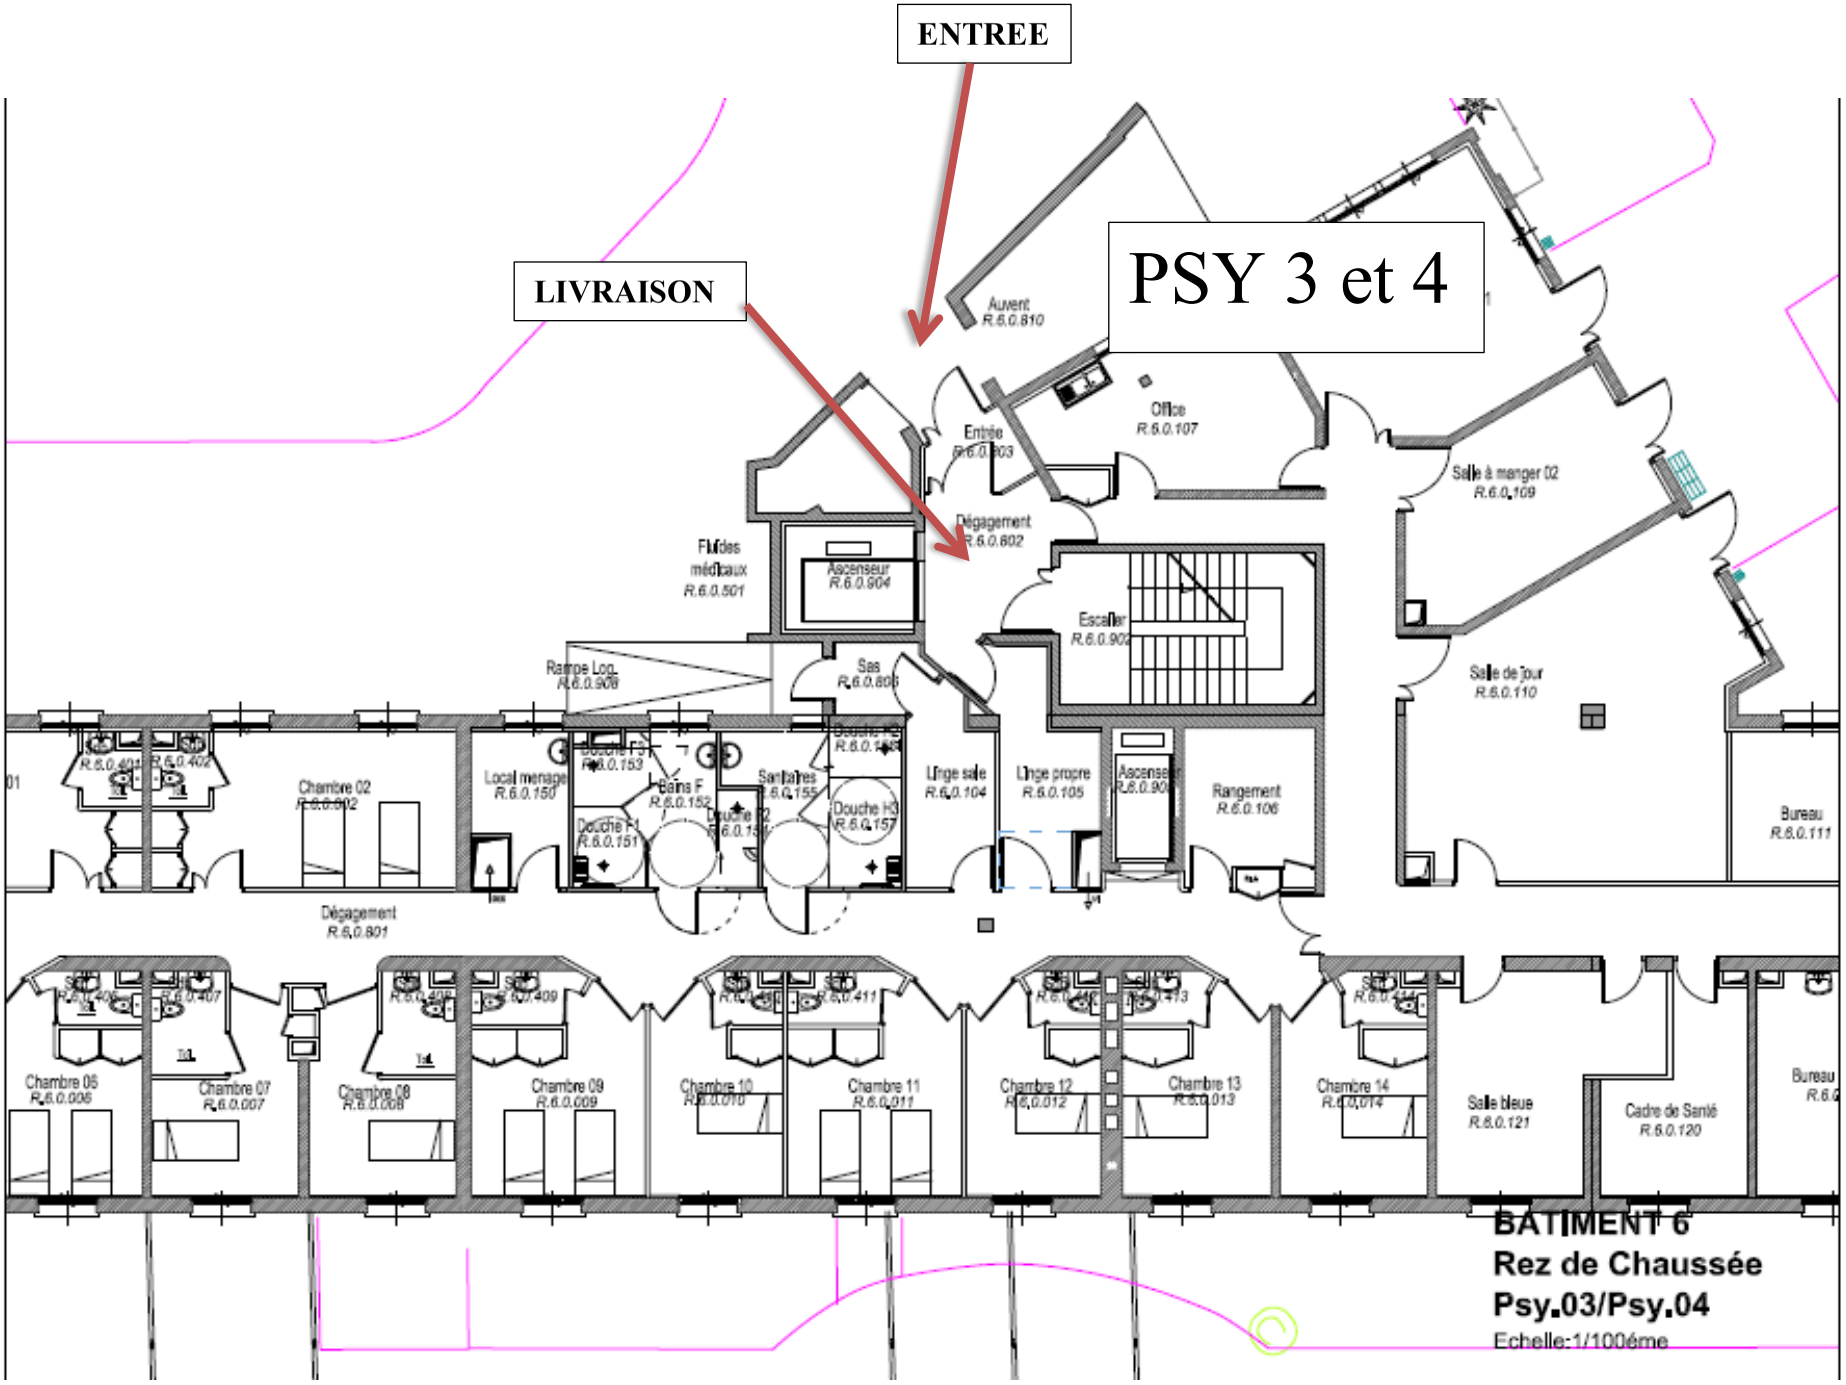
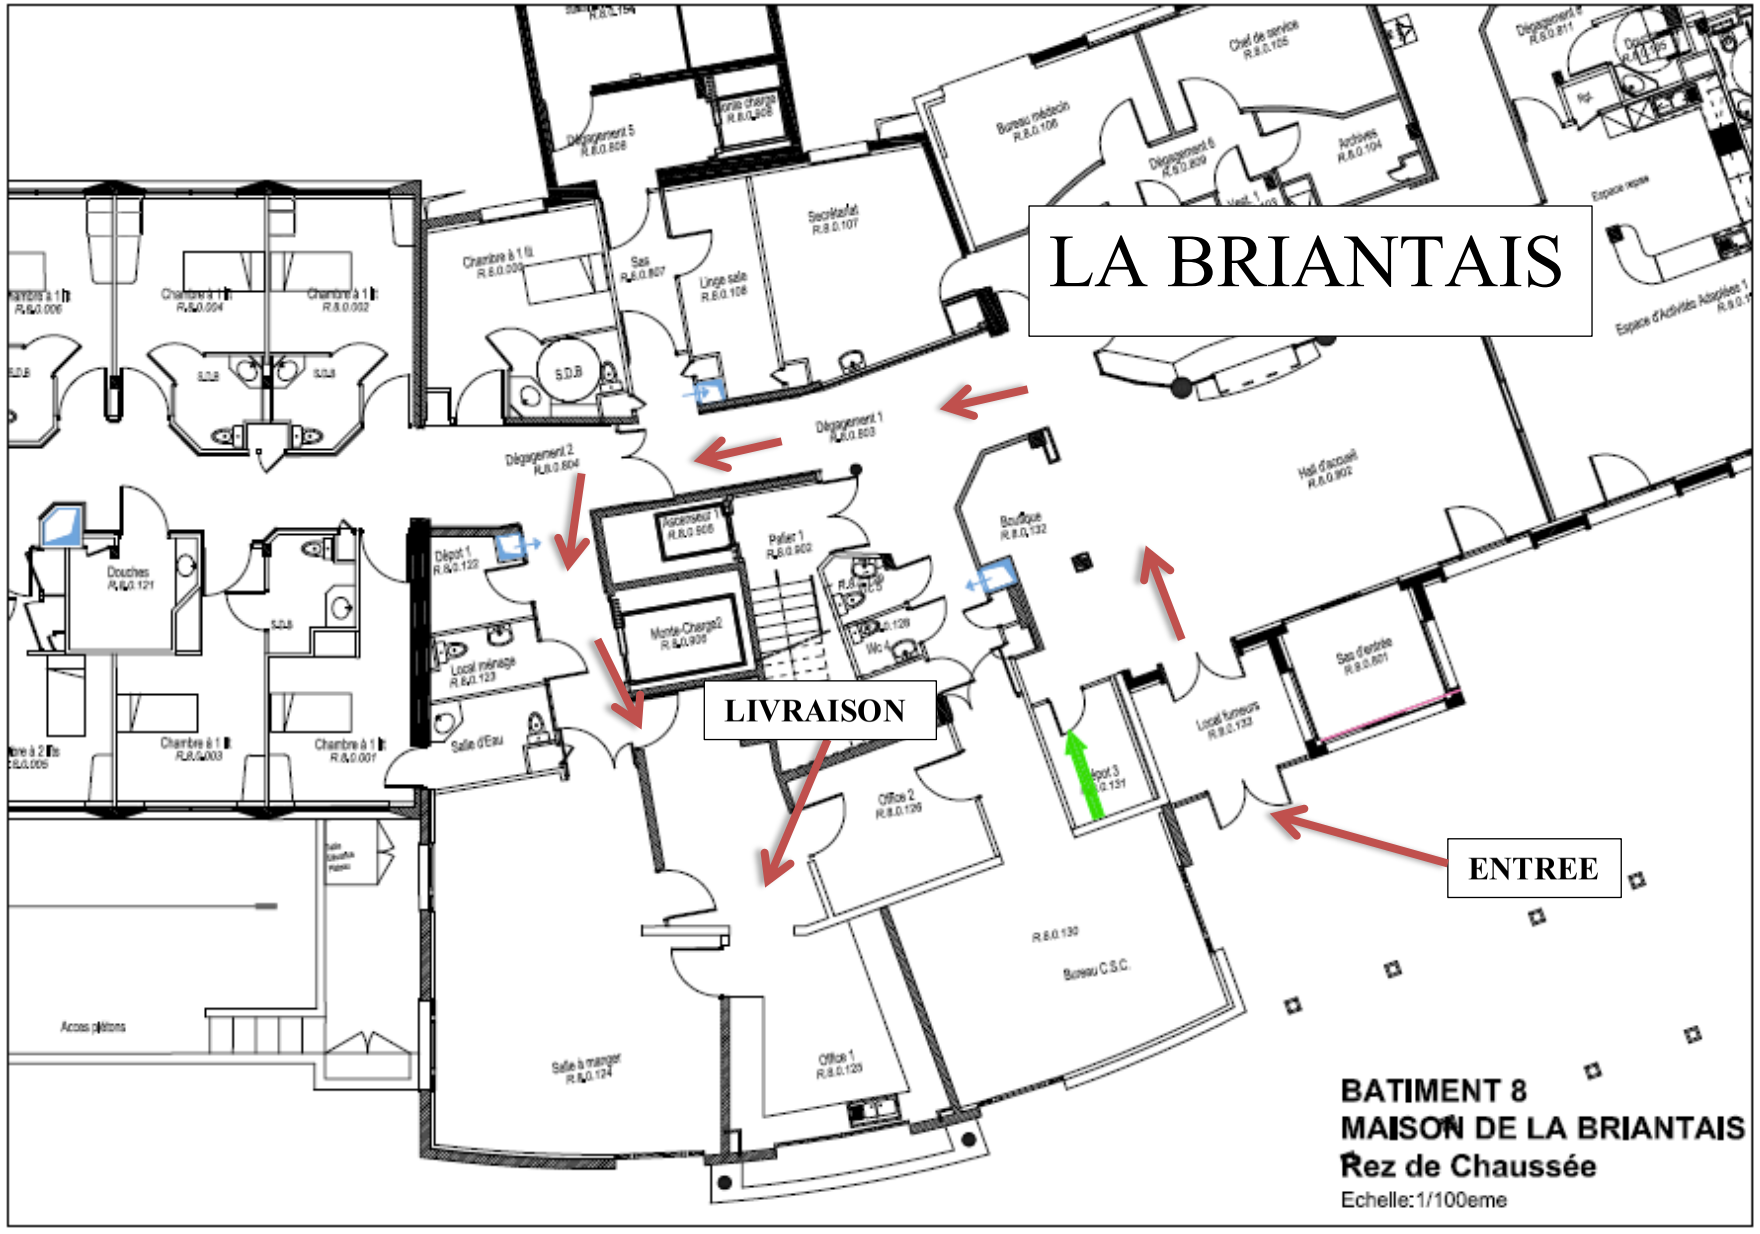

LIVRAISON
LIVRAISON
BROUSSAIS
ENTREE
Réserve Linge &Rolls propre
B.A.S.066
B.A.S.010
local T.G.S.
Gaine
B.A.S.000
Dépot de pain
B.A.S.342
Cellules
B.A.S.060
Armoire Réfrigérées
B.A.S.058
Circulation 02
B.A.S.002
Sas 3
B.A.S.071
Chambre Froide +5°c
Sas 2
B.A.S.082
Circulation
B.A.S.079
Local Stupéfiant
B.A.S.652
Sas 1
B.A.S.077
Accueil Pharmacie
B.A.S.076
Secrétariat
B.A.S.078
Sas T,G,B,T,
B.A.S.332
Local Linge Sale
B.A.S.065
Local T.G.B.T.
B.A.S.059
Réserve pharmacie
B.A.S.064
Circulation 01
B.A.S.068
Déchets Ménagers
B.A.S.062
Local Cartons
B.A.S.063
Local D.A.S.R.I.
B.A.S.061
Circulation logistique
B.A.S.602
Vestiaires Femmes
B.A.S.1021
Sanitaires H
B.A.S.1013
Vestiaires Hommes
B.A.S.330
Circulation 21
B.A.S.1018
Stockage
Equipements Lourds
1 / 1
Batiment A
Rez de Chaussée Bas
Echelle:1/100ème


LA HAIZE
Compacteur à Déchets
S.H.S.130
S.H.S.106
Local Stockage Encombrants
S.H.S.126
Local Déchets Sélectifs
S.H.S.107
Stock. Ling. Prop.
S.H.S.108
Stock. Linge Salle Verte
S.H.S.110
Local Ménage
S.H.S.801
Accès V.S.
S.H.S.123
S.H.S.103
Atelier Maintenance
S.H.S.104
Réserve Sèche
S.H.S.105
Réserve Propre
S.H.S.502
Loc. group. froid
Stock. oxygène
S.H.S.101
Sas
S.H.S.102
Zone Réception
S.H.S.125
Sani. Perso
S.H.S.607
ENTREE
EHPAD LA HAIZE
REZ DE CHAUSSEE BAS
Echelle:1/100eme


LA HAIZE
LIVRAISON
Place du village
S.H.0.903
Cafétéria
Salle animation
S.H.0.146
Bur. Animateur
S.H.0.145
Local Couture
S.H.0.144
Local Boutique
S.H.0.120
Rangement matériel
S.H.0.122
Bureau Cadre
S.H.0.123
Hall d'accueil
S.H.0.807
Salle Attente
Comptoir Accueil
S.H.0.133
Local SSI
S.H.0.132
Attente
Bureau Secrétariat
S.H.0.131
Circulation
S.H.0.804
Sas
S.H.0.806
Réserve
S.H.0.115
M.U. 1800kg
S.H.0.911
M.C. 1250kg
S.H.0.910
EHPAD LA HAIZE
REZ DE CHAUSSEE HAUT
Echelle 1/100ème


LES CORBIERES
Hall couvert
C.R.0.701
Salon
C.R.0.132
Hall ascenseurs S
C.R.0.815
Sanit. hand.L 4
C.R.0.122
Hall Ascenseur N
C.R.0.804
Hall
C.R.0.807
Salon TV 1
C.R.0.131
Salle à Manger 1
C.R.0.103
Office
C.R.0.104
Office
C.R.0.107
Bureau cadre de santé
C.R.0.101
Dégagement 7
C.R.0.805
Réserve Consommables
C.R.0.109
Local DECA
C.R.0.111
Déchets Ménagers
C.R.0.112
Cave
C.R.0.113
T.G.B.T.
C.R.0.502
Local oxygène
C.R.0.501
LIVRAISON
Les CORBIERES
Batiment R
Rez de Chaussée
Echelle:1/100ème

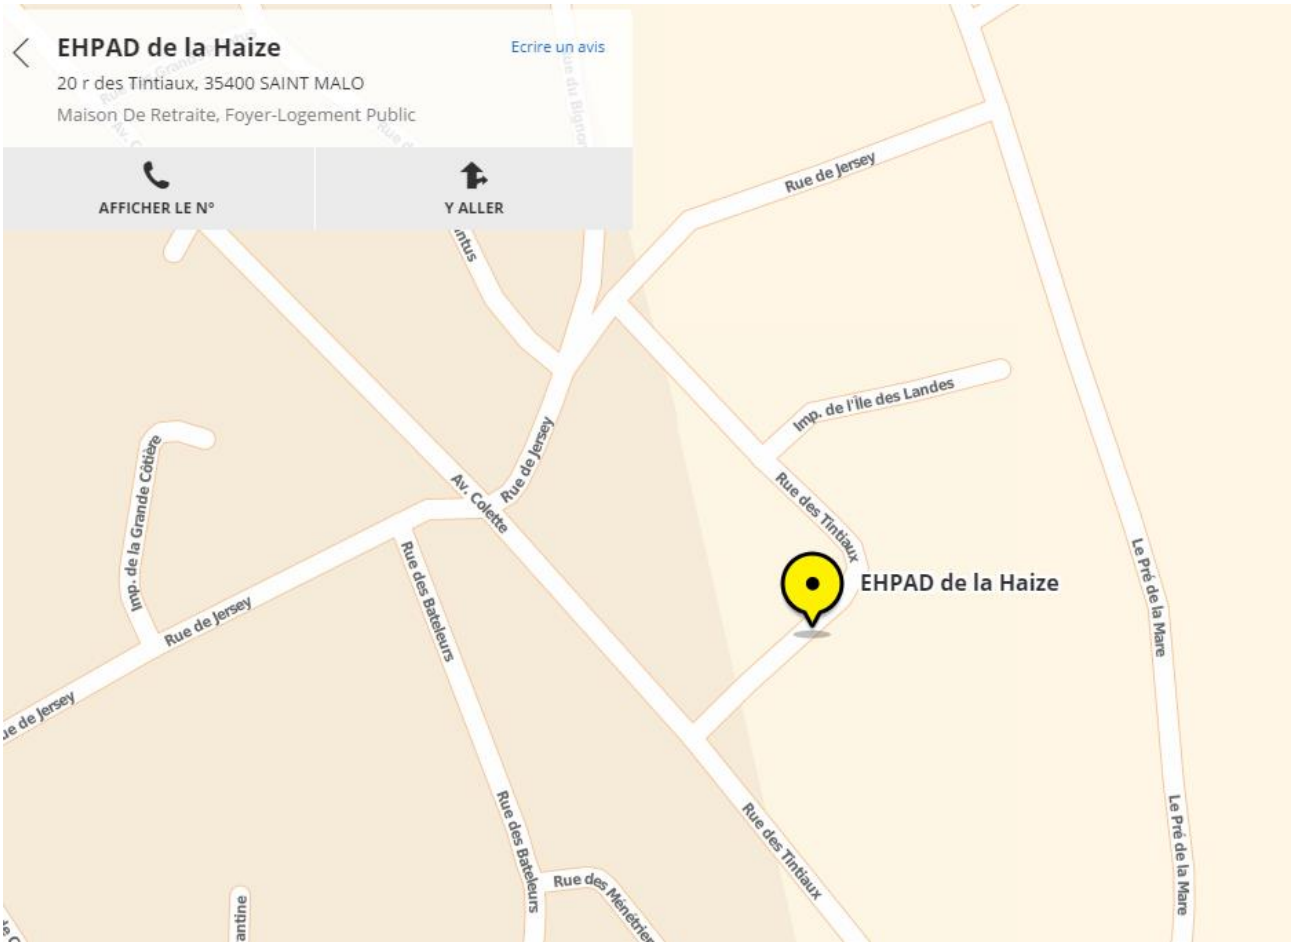

ENTREE
LIVRAISON
PSY 3 et 4
Auvent R.6.0.810
Office R.6.0.107
Entrée R.6.0.803
Dégagement R.6.0.802
Salle à manger 02 R.6.0.109
Fluides médicaux R.6.0.501
Ascenseur R.6.0.904
Escalier R.6.0.902
Rampe Log. R.6.0.908
Sas R.6.0.806
Salle de jour R.6.0.110
Chambre 02 R.6.0.002
Local ménage R.6.0.150
Douche F3 R.6.0.153
Bains F R.6.0.152
Douche F1 R.6.0.151
Douche H2 R.6.0.154
Sanitaires R.6.0.155
Douche H3 R.6.0.157
Linge sale R.6.0.104
Linge propre R.6.0.105
Ascenseur R.6.0.903
Rangement R.6.0.106
Bureau R.6.0.111
Dégagement R.6.0.801
Chambre 06 R.6.0.006
Chambre 07 R.6.0.007
Chambre 08 R.6.0.008
Chambre 09 R.6.0.009
Chambre 10 R.6.0.010
Chambre 11 R.6.0.011
Chambre 12 R.6.0.012
Chambre 13 R.6.0.013
Chambre 14 R.6.0.014
Salle bleue R.6.0.121
Cadre de Santé R.6.0.120
Bureau
BATIMENT 6
Rez de Chaussée
Psy.03/Psy.04
Echelle:1/100éme


LA BRIANTAIS
LIVRAISON
ENTREE
BATIMENT 8
MAISON DE LA BRIANTAIS
Rez de Chaussée
Echelle:1/100eme


Quai Solidor
Rue de la Fontaine
Rue de la Fontaine
Eglise Sainte-Croix
Rue Jeanne Jugan
Presbytère Sainte Croix de Saint Servan
LES CORBIERES
Rue Jeanne Jugan
Collège Privé du Sacré-Coeur
Parc des Corbières
Rue de la Fontaine


Communauté hospitalière de territoire (CHT)...
Rue Ambroise Paré
BROUSSAIS
Centre Hospitalier de Saint Malo
Aub Sante
Rue Ambroise Paré
Rue Laennec
Rue du Bas chem
Rue de la Petite
Location vacances Saint-Malo intra muros


D126
D201
Quai du Val
D126
D126
Rue des 4 Pavillons
FOYER DE VIE
Rue du Val
Laboratoire Analyses
Médicales Jamet
Cabinet de Rhumatologie
Viger-Louer-Veillard...
Rue d'Ebène
Rue Lecoufle
Rue du Val
Rue Lecoufle


EHPAD de la Haize
Ecrire un avis
20 r des Tintiaux, 35400 SAINT MALO
Maison De Retraite, Foyer-Logement Public
AFFICHER LE N°
Y ALLER
Rue de Jersey
Imp. de l'Ile des Landes
Rue des Tintiaux
Av. Colette
Rue de Jersey
Imp. de la Grande Côtière
Rue de Jersey
Rue des Bateleurs
EHPAD de la Haize
Le Pré de la Mare
Rue des Bateleurs
Rue des Tintiaux
Rue des Ménétriers
Le Pré de la Mare


Hôpital de Saint-Malo
Centre Donald Winnicott
Boulevard du Rosais
Boulevard du Rosais
Rue des Orieux
PSY 3 et 4
Chemin du Vau Garni
Rue du Dr Célestin Huet
Le Vau Garni
LA BRIANTAIS
Rue du Dr Célestin Huet
LE PRE DU
VAU GARNI