01/26 : Plan de niveau - Repérage - Etat actuel

02/26 : Plan de niveau RdC - Phasage travaux - Etat actuel
03/26 : Plan de niveau RdC - Phasage travaux - Etat futur

04/26 : Plan de niveau - Fondations - Tranche ferme - Etat actuel
05/26 : Plan de niveau - Fondations - Tranche ferme - Etat projeté

06/26 : Plan de niveau - RdC - Tranche ferme - Etat actuel
07/26 : Plan de niveau - RdC - Tranche ferme - Etat projeté

08/26 : Plan de niveau - 1er étage - Tranche ferme - Etat actuel
09/26 : Plan de niveau - 1er étage - Tranche ferme - Etat projeté

10/26 : Plan de niveau - Toiture - Tranche ferme - Etat actuel
11/26 : Plan de niveau - Toiture - Tranche ferme - Etat projeté

12/26 : Plan de niveau - Fondations- Tranche optionnelle - Etat actuel
13/26 : Plan de niveau - Fondations- Tranche optionnelle - Etat projeté

14/26 : Plan de niveau - RdC - Tranche optionnelle - Etat actuel
15/26 : Plan de niveau - RdC - Tranche optionnelle - Etat projeté

16/26 : Plan de niveau - RdC - Tranche optionnelle - Aménagement partie tertiaire - Etat actuel/projeté

17/26 : Plan de niveau - 1er étage - Tranche optionnelle - Etat actuel
18/26 : Plan de niveau - 1er étage - Tranche optionnelle - Etat projeté

19/26 : Plan de niveau - 1er étage - Tranche optionnelle - Aménagement partie tertiaire - Etat actuel/projeté

20/26 : Plan de niveau - Toiture - Tranche optionnelle - Etat actuel
21/26 : Plan de niveau - Toiture - Tranche optionnelle - Etat projeté

22/26 : Coupe de principe - Etat actuel / Etat projeté

23/26 : Plan de façades - façade Nord - (TF et TO) - Etat actuel - projeté
24/26 : Plan de façades - façade Est - (TF et TO) - Etat actuel - projeté
25/26 : Plan de façades - façade Sud - (TF et TO) - Etat actuel - projeté
26/26 : Plan de façades - façade Ouest - (TF et TO) - Etat actuel - projeté

Liberté • Égalité • Fraternité
RÉPUBLIQUE FRANÇAISE

MINISTÈRE DES ARMÉES

SGA
Secrétariat général pour l'administration

SERVICE D'INFRASTRUCTURE DE LA DEFENSE
UN SERVICE DU SGA

SID

Service
d'Infrastructure de la Défense
NORD-EST

Bureau Conduite d'Opération
Strasbourg

BP 21043 - 44, rue Lauth
67071 STRASBOURG Cedex

Chef du Bureau Conduite d'Opérations
de Strasbourg

IMI Vincent HAMM

GRESSWILLER (67)

Quartier Chassepot

Dossier de régularisations
des ICPE existantes
Bâtiment 0003 et hangar 0038

Dossier de plans
Etat actuel / Etat futur


Fiche Descriptive et Estimative

Ind.	Date	Modifications	Chargé d'Etude	Dessinateur

CONCEPTION	MAITRISE D'OEUVRE	Nom du fichier : 20260602_NP_BCO_FDE_GRESSWILLER_468120_regu-ICPE_bat-0003_carnet-plans_Ind0	
		Fichiers associés :	Date de 1ère diffusion : 02/06/2026
Chargé d'affaires :	Chargé d'affaires : ICDD Pierre PERSIGNY 03.90.23.36.07		
Dessiné par :	Dessiné par : ICDD Pierre PERSIGNY	N° PLIMAT : N°Plmat Identifiant PLIMAT : Ident.Operation	N° Ordre : -
Architecte : -		Echelle : 1/	


IDENTIFICATION DE LA FICHE

N° OPERATION	REFERENCE DU COMPOSANT	TYPE PLAN	INDICE
OPE.468120	20260602_NP_BCO_FDE_GRESSWILLER_468120_regu-ICPE_bat-0003_carnet-plans_Ind0		

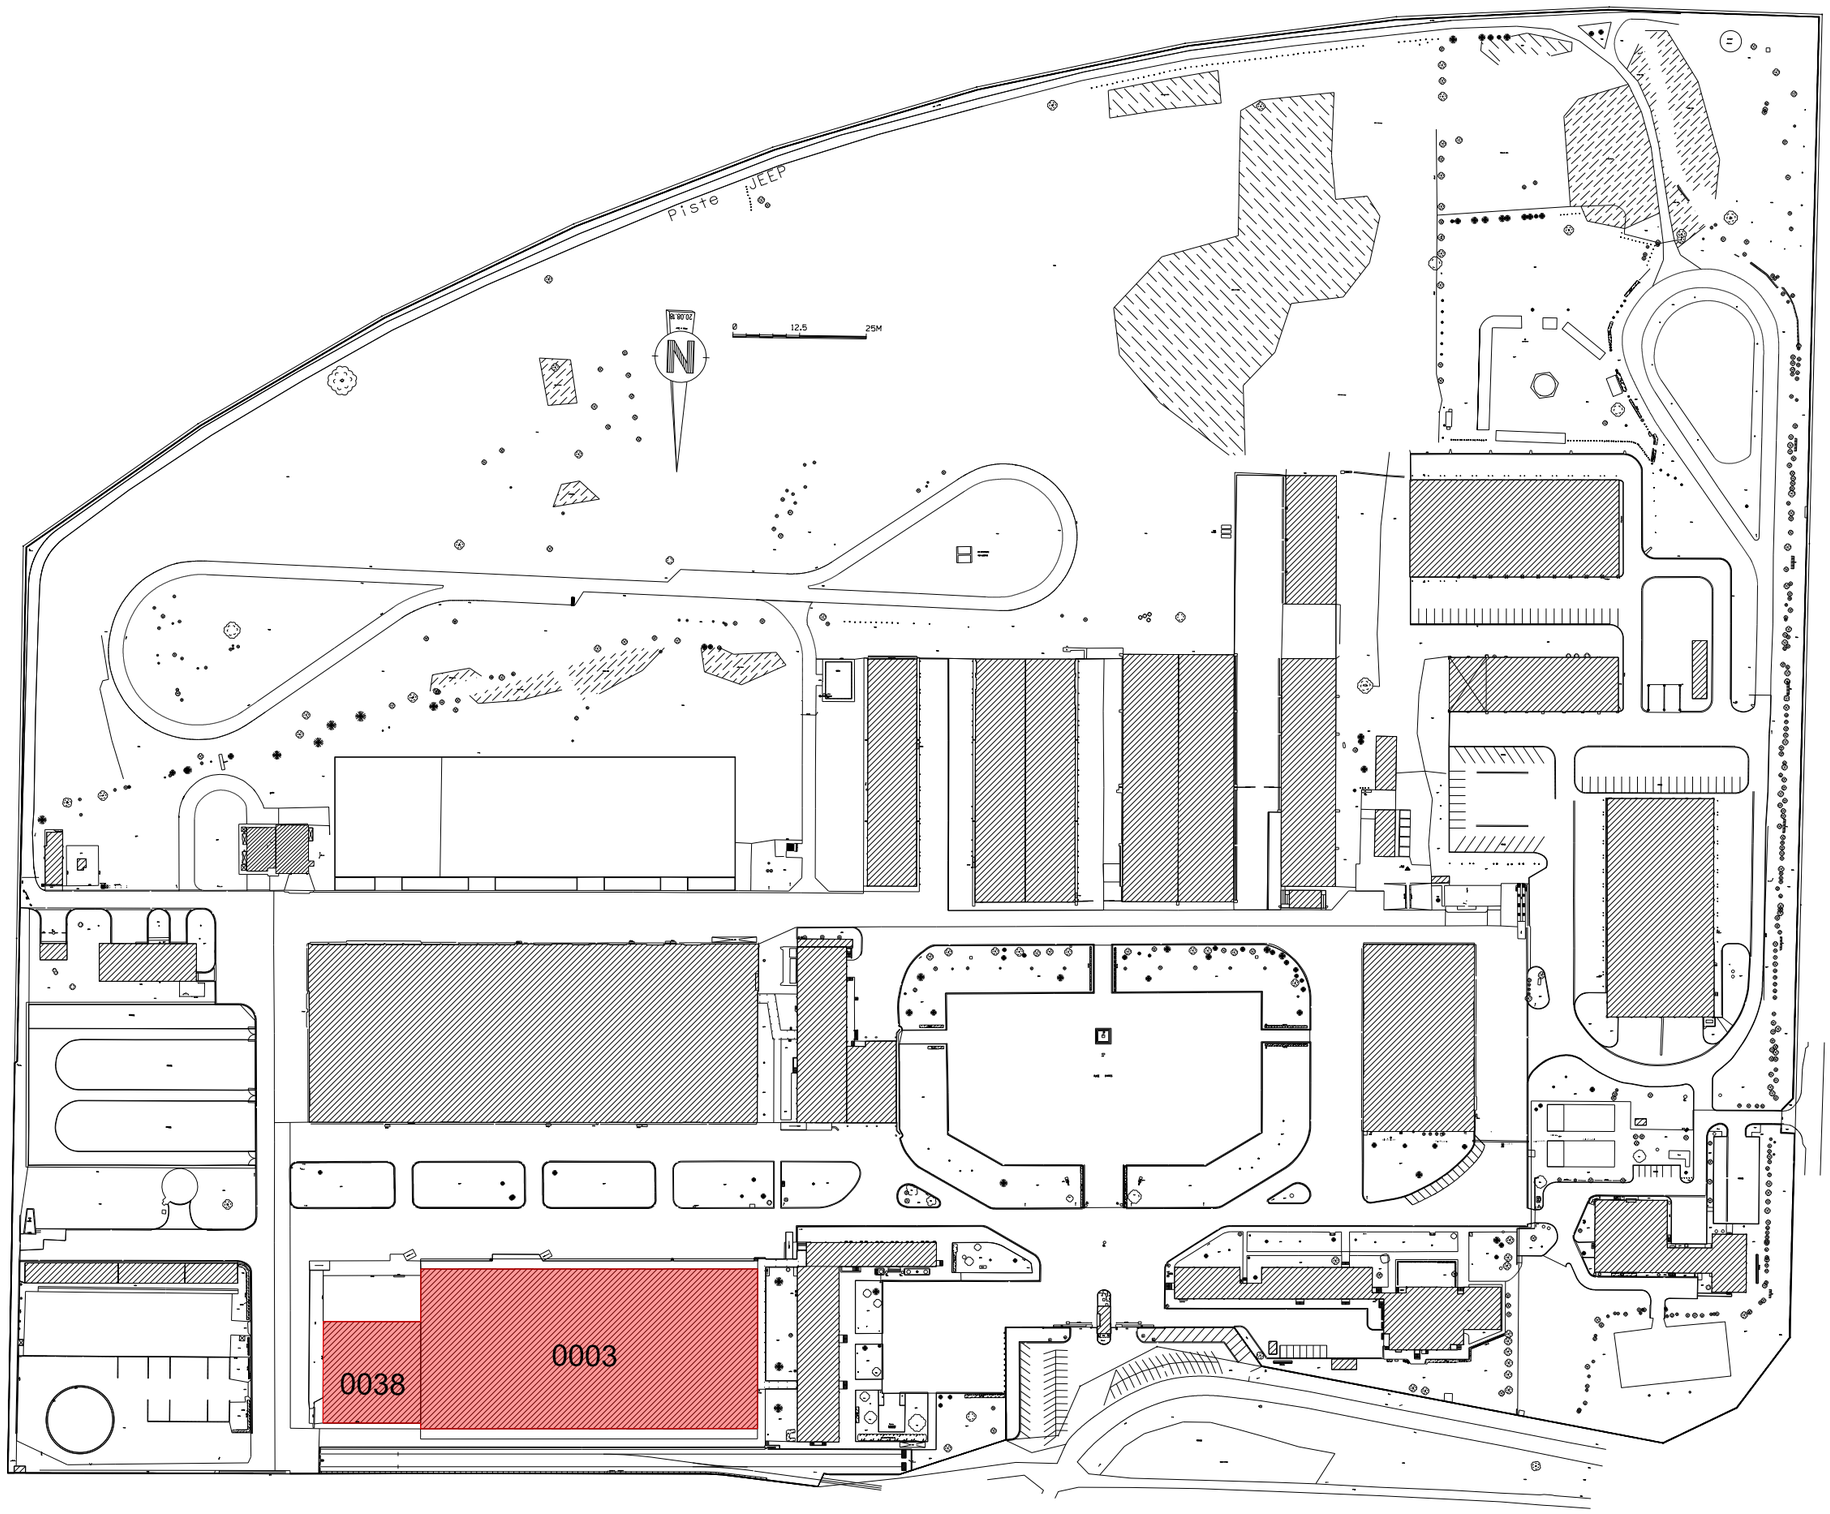

Bâtiments concernés par les travaux

SID NE BCO de Strasbourg	Chargé d'affaires : ICDD Pierre PERSIGNY 03.90.23.36.07 Dessiné par : ICDD Pierre PERSIGNY Chef du Bureau Conduite d'Oppérations de Strasbourg IMI Vincent HAMM	GRESSWILLER (67) Quartier Chassepot Dossier de régularisation des ICPE existatntes bâtiment 0003 et hangar 0038 Fiche Descriptive et Estimative plan de masse - repérage des travaux Etat actuel Echelle : 1/2300	SGA Identifiant COSI : OPE.468120 Nom du fichier :	N° COSI : 468120 Date 02/06/2026 N° Ordre 1 Indice 0	Liberté • Égalité • Fraternité RÉPUBLIQUE FRANÇAISE MINISTÈRE DES ARMÉES

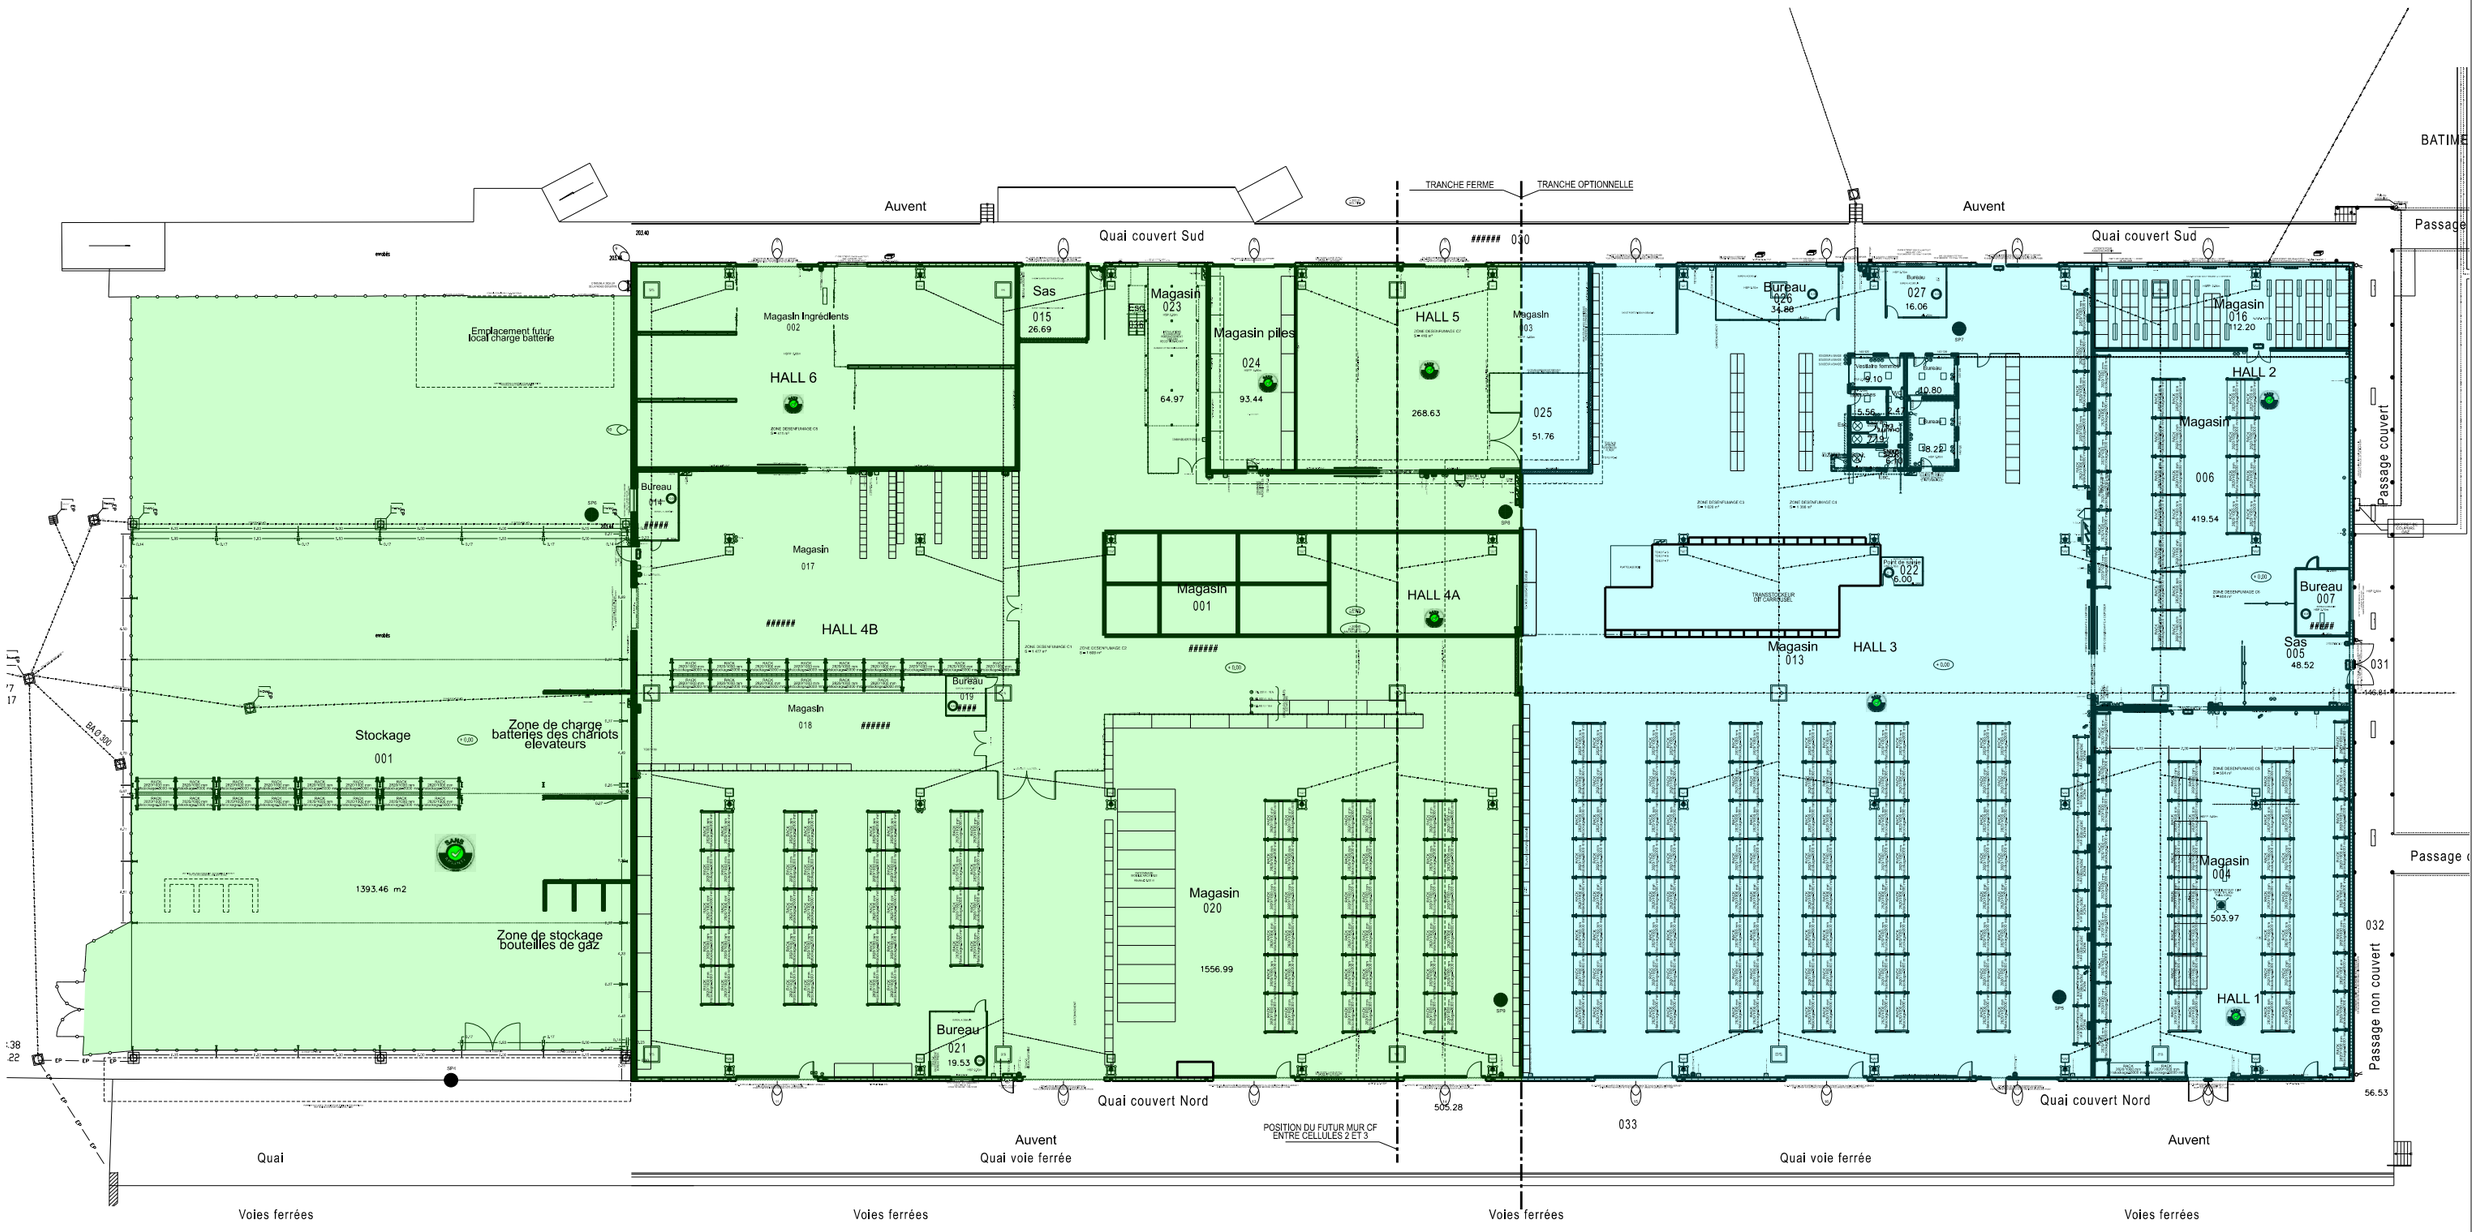

Echelle:

TRANCHE FERME

TRANCHE OPTIONNELLE

SID NE

BCO de Strasbourg

Chargé d'affaires :
ICDD Pierre PERSIGNY
03.90.23.36.07

Dessiné par :
ICDD Pierre PERSIGNY

Chef du Bureau Conduite d'Oppérations de Strasbourg
IMI Vincent HAMM

GRESSWILLER (67)
Quartier Chassepot
Dossier de régularisation des ICPE existatntes bâtiment 0003 et hangar 0038

Fiche Descriptive et Estimative

Plan de niveau RdC - Phasage travaux
Etat actuel

Echelle : 1/450

SGA


Identifiant COSI : OPE.468120

Nom du fichier : 20260602_NP_BCO_FDE_GRESSWILLER_468120_phg=4_OPE_ind=0000_sans=dim_fr=0

N° COSI : 468120

Date	N° Ordre	Indice
02/06/2026	2	0

Liberté • Égalité • Fraternité
RÉPUBLIQUE FRANÇAISE
MINISTÈRE DES ARMÉES

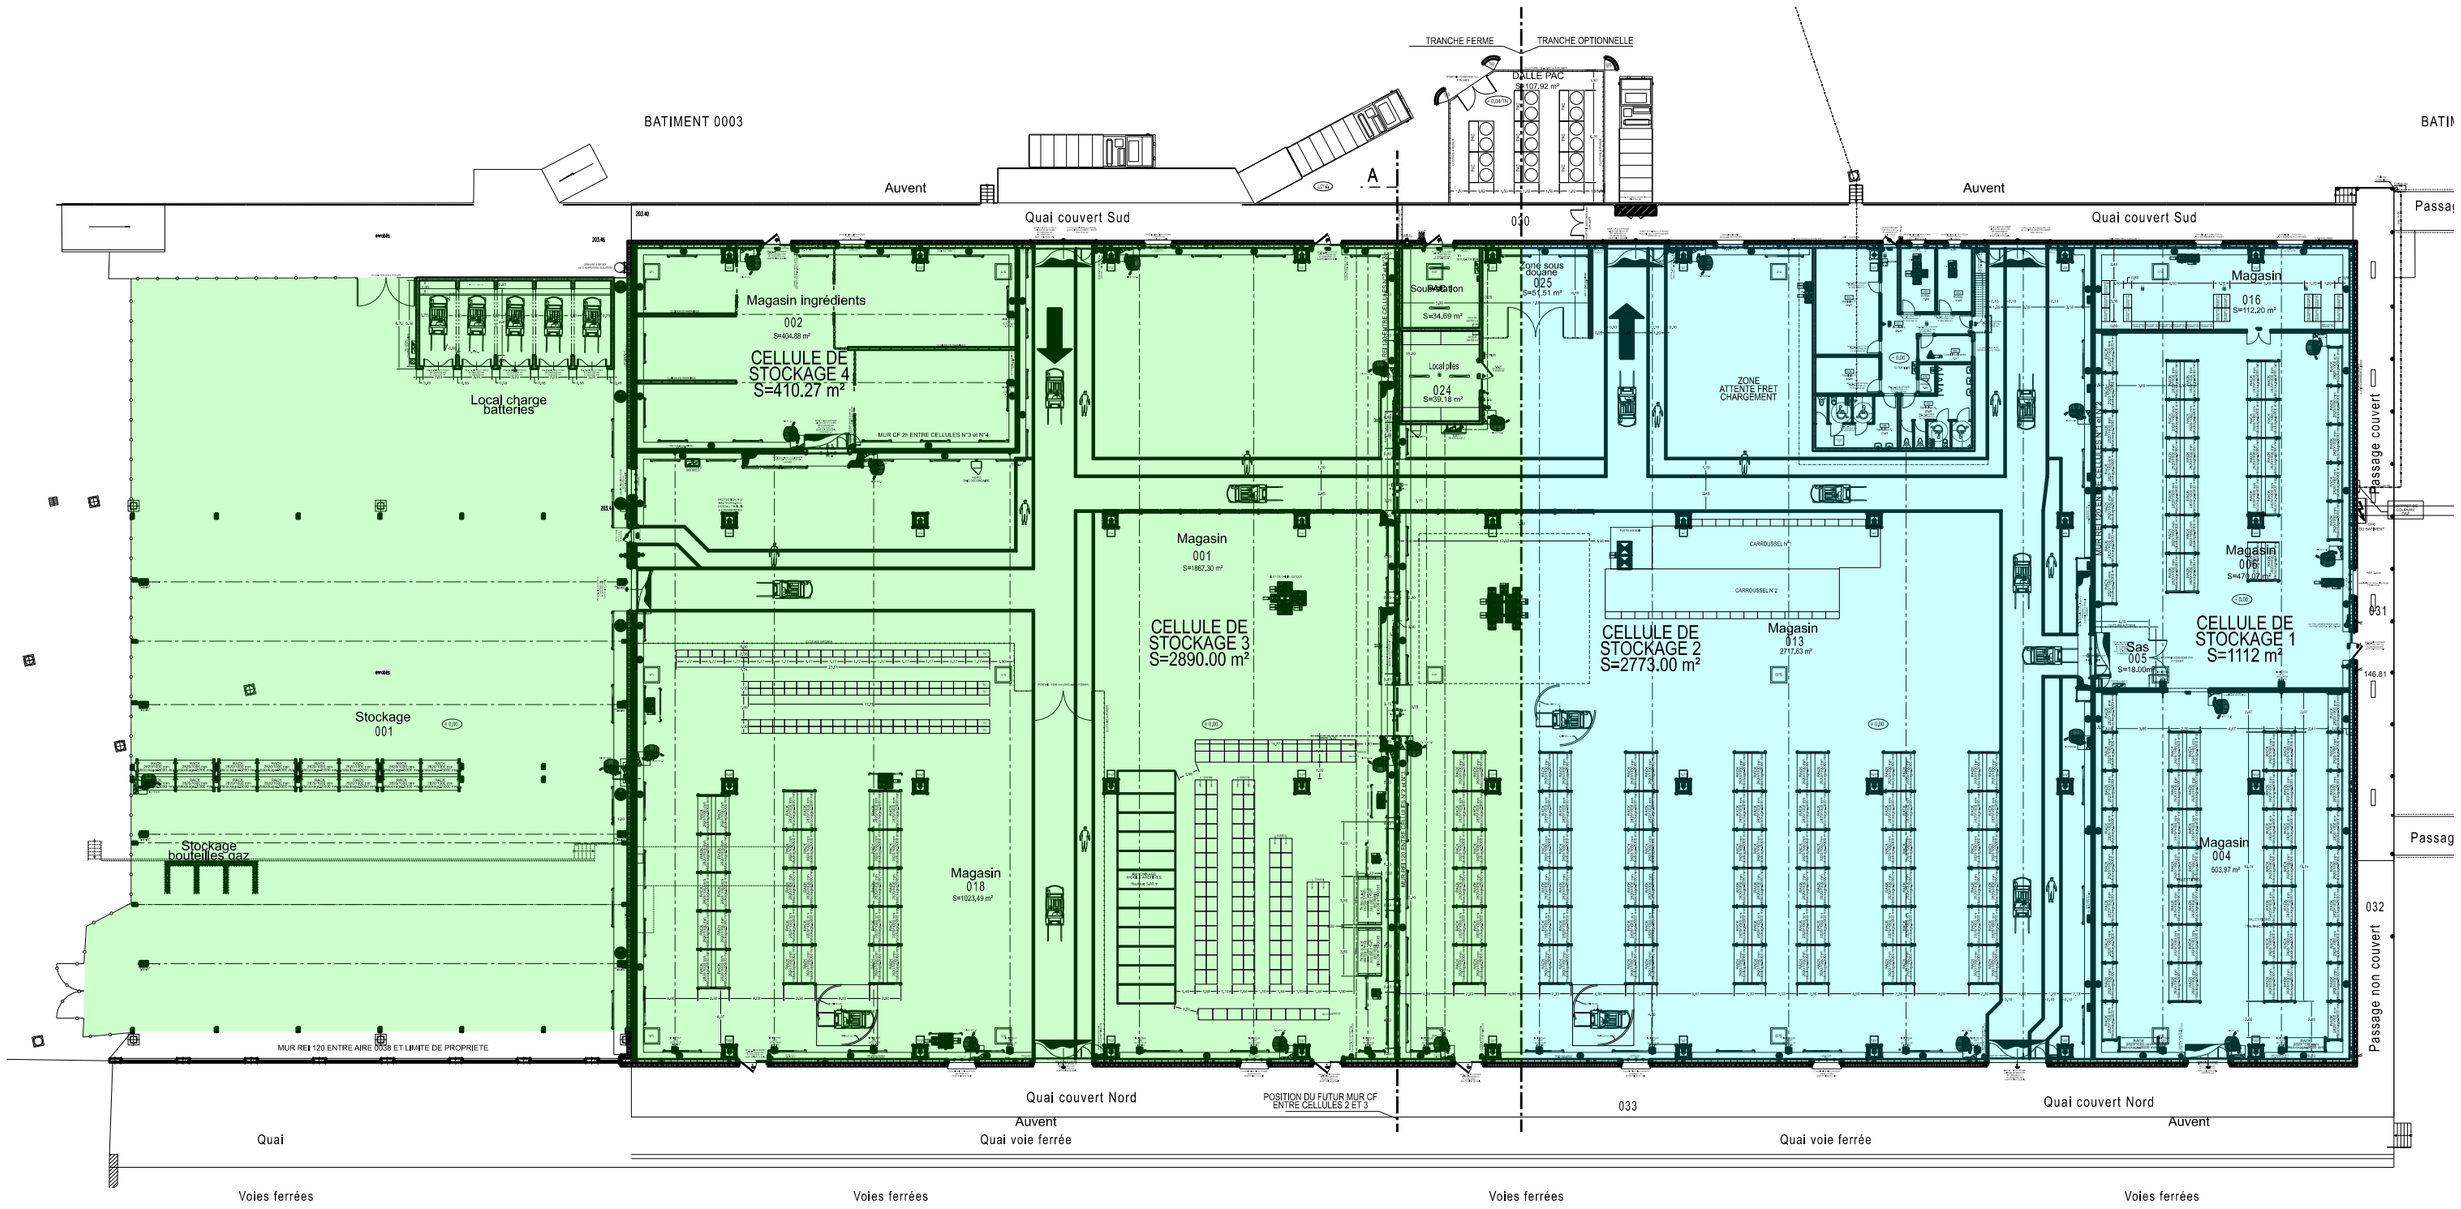

Echelle:

TRANCHE FERME

TRANCHE OPTIONNELLE

SID NE BCO de Strasbourg	Chargé d'affaires : ICDD Pierre PERSIGNY 03.90.23.36.07 Dessiné par : ICDD Pierre PERSIGNY Chef du Bureau Conduite d'Opérations de Strasbourg IMI Vincent HAMM	GRESSWILLER (67) Quartier Chassepot Dossier de régularisation des ICPE existatntes bâtiment 0003 et hangar 0038 Fiche Descriptive et Estimative Plan de niveau RdC - Phasage travaux Etat projeté Echelle : 1/450	SGA Identifiant COSI : OPE.468120 Nom du fichier :	N° COSI : 468120 Date 02/06/2026 N° Ordre 3 Indice 0

Liberté • Égalité • Fraternité
RÉPUBLIQUE FRANÇAISE
MINISTÈRE DES ARMÉES

POSITION DU FUTUR MUR CF
ENTRE CELLULES 2 ET 3

A

TRANCHE FERME

TRANCHE OPTIONNELLE

HALL 6

HALL 5

HALL 4

AIRE
0038

203.46

203.44

Ta=202.77
Fe=199.17

BAO 300

Ta=203.46
Fe=201.11

Ta=203.38
Fe=201.22

Echelle:

0 1 2 3 4 5m

N

SID NE

BCO
de
Strasbourg

Chargé d'affaires :
ICDD Pierre PERSIGNY
03.90.23.36.07

Dessiné par :
ICDD Pierre PERSIGNY

Chef du Bureau Conduite d'Oppérations de Strasbourg
IMI Vincent HAMM

GRESSWILLER (67)
Quartier Chassepot
Dossier de régularisation
des ICPE existatntes
bâtiment 0003 et hangar 0038

Fiche Descriptive et Estimative

Plan de niveau - Fondations - Tranche ferme
Etat actuel

Echelle : 1/310

SGA

Identifiant COSI : OPE.468120

Nom du fichier : 20260602_NP_BCO_FDE_GRESSWILLER_468120_orig=OPE_ind=0000_sans=echo_ind=0

N° COSI : 468120

Date	N° Ordre	Indice
02/06/2026	4	0

Liberté • Égalité • Fraternité
RÉPUBLIQUE FRANÇAISE

MINISTÈRE
DES ARMÉES

DALLE POUR PAC

TRANCHE FERME

TRANCHE OPTIONNELLE

A

DALLE POUR FUTUR
LOCAL CHARGE BATTERIE

CELLULE 4

DALLE POUR
SOUS-STATION PAC
LOCAL PILES

DEPLACEMENT RESEAU EP DE 2.75 m

FONDATIONS DU FUTUR MUR CF

LIMITE D'EMPRISE DE DESTRUCTION DE DALLAGE
ET DE FOUILLES POUR FONDATIONS DU FUTUR MUR CF
FOUILLES JUSQU'A -3.40 m

CELLULE 3

CE

FONDATIONS MUR REI 120 ENTRE CELLULES N°2 ET N°3

DALLE POUR
2 STOCKEURS
ROTATIFS
TITAN G60

AIRE
0038

Ta=202.77
Fe=199.17

BA Ø 300

Ta=203.46
Fe=201.11

Ta=203.38
Fe=201.22

FONDATIONS MUR REI 120 ENTRE AIRE 0038 ET EXTERIEUR DU SITE

N

0 1 2 3 4 5m

SID NE

BCO
de
Strasbourg

Chargé d'affaires :
ICDD Pierre PERSIGNY
03.90.23.36.07

Dessiné par :
ICDD Pierre PERSIGNY

Chef du Bureau Conduite d'Oppérations
de Strasbourg
IMI Vincent HAMM

GRESSWILLER (67)
Quartier Chassepot
Dossier de régularisation
des ICPE existatntes
bâtiment 0003 et hangar 0038

Fiche Descriptive et Estimative

Plan de niveau - Fondations - Tranche ferme
Etat projeté

Echelle : 1/310

SGA

Identifiant COSI : OPE.468120

Nom du fichier : 20260602_NP_BCO_FDE_GRESSWILLER_468120_orga-OPE_ope-00001_cons-Ouiline_ind-0

N° COSI : 468120

Date	N° Ordre	Indice
02/06/2026	5	0

Liberté • Égalité • Fraternité
RÉPUBLIQUE FRANÇAISE

MINISTÈRE
DES ARMÉES

TRANCHE FERME

TRANCHE OPTIONNELLE

Auvent

Quai couvert Sud

Quai couvert Nord

enrobés

Emplacement futur
local charge batterie

Magasin ingrédients
002

HALL 6

ZONE DESENFUMAGE C8
S = 411 m²

Sas
015
26.69

Magasin
023
64.97

Magasin piles
024
93.44

HALL 5

ZONE DESENFUMAGE C7
S = 416 m²

268.63

Magasin
003

025
51.76

030

Bureau
014
#####

SP6

SP8

Magasin
017

HALL 4B

Magasin
001

HALL 4A

######

Bureau
019
####

Magasin
018
######

HALL 3

AIRE 0038
Stockage
001

Zone de charge
batteries des chariots
elevateurs

1393.46 m2

Zone de stockage
bouteilles de gaz

Magasin
020

1556.99

Bureau
021
19.53

SP9

505.28

FUTUR MUR REI 120 ENTRE AIRE 0038 ET LIMITE DE PROPRIETE

BA 0 300

Echelle:

SID NE

BCO
de
Strasbourg

Chargé d'affaires :
ICDD Pierre PERSIGNY
03.90.23.36.07

Dessiné par :
ICDD Pierre PERSIGNY

Chef du Bureau Conduite d'Oppérations de Strasbourg
IMI Vincent HAMM

GRESSWILLER (67)
Quartier Chassepot
Dossier de régularisation
des ICPE existatntes
bâtiment 0003 et hangar 0038

Fiche Descriptive et Estimative

Plan de niveau - RdC - Tranche ferme
Etat actuel

Echelle : 1/310

SGA

Identifiant COSI : OPE.468120

Nom du fichier : 20260602_NP_BCO_FDE_GRESSWILLER_468120_mp+ICPE_rev0003_planchedim_BAO

N° COSI : 468120

Date : 02/06/2026

N° Ordre : 6

Indice : 0

Liberté • Égalité • Fraternité
RÉPUBLIQUE FRANÇAISE

MINISTÈRE DES ARMÉES

TRANCHE FERME

TRANCHE OPTIONNELLE

BATIMENT 0003

DALLE PAC
S=107.92 m²

POSITION DU FUTUR MUR CF ENTRE CELLULES 2 ET 3

A

Auvent

Quai couvert Sud

030

Zone sous douane
025
S=51.51 m²

Sous station BAC
S=34.69 m²

Local piles
024
S=39.18 m²

Magasin ingrédients
002
S=404.88 m²

CELLULE DE STOCKAGE 4
S=410.27 m²

MUR CF 2h ENTRE CELLULES N°3 et N°4

Local charge batteries

Aire 0038

Stockage
001

Stockage bouteilles gaz

Magasin
001
S=1867.30 m²

CELLULE DE STOCKAGE 3
S=2890.00 m²

HALL 3

CELLULE DE STOCKAGE 2
S=2773.00 m²

Magasin
018
S=1023.49 m²

MUR REI 120 ENTRE CELLULES N°2 et N°3

MUR REI 120 ENTRE AIRE 0038 ET LIMITE DE PROPRIETE

Echelle:

SID NE BCO de Strasbourg	Chargé d'affaires : ICDD Pierre PERSIGNY 03.90.23.36.07 Dessiné par : ICDD Pierre PERSIGNY Chef du Bureau Conduite d'Oppérations de Strasbourg IMI Vincent HAMM	GRESSWILLER (67) Quartier Chassepot Dossier de régularisation des ICPE existatntes bâtiment 0003 et hangar 0038 Fiche Descriptive et Estimative Plan de niveau - RdC - Tranche ferme Etat projeté Echelle : 1/310	SGA Identifiant COSI : OPE.468120 Nom du fichier : 20260602_NP_BCO_FDE_GRESSWILLER_468120_orga-OPE_ins-0003_perm-Libre_ind-0 N° COSI : 468120 Date 02/06/2026 N° Ordre 7 Indice 0 Liberté • Égalité • Fraternité RÉPUBLIQUE FRANÇAISE MINISTÈRE DES ARMÉES

POSITION DU FUTUR MUR CF ENTRE CELLULES 2 ET 3

TRANCHE FERME

TRANCHE OPTIONNELLE

Auvent

Quai couvert Sud

Quai couvert Nord

enrobés

Emplacement futur local charge batterie

Magasin ingrédients 002

HALL 6

Magasin 023

64.97

HALL 5

Magasin 003

Zone sous douane 025

268.63

51.76

Magasin 017

HALL 4B

Magasin 001

HALL 4A

Magasin 018

Aire 0038 Stockage 001

1393.46 m2

Zone de charge batteries des chariots elevateurs

Magasin 020

1556.99

505.28

FUTUR MUR REI 120 ENTRE AIRE 0038 ET LIMITE DE PROPRIETE

Echelle:

SID NE BCO de Strasbourg	Chargé d'affaires : ICDD Pierre PERSIGNY 03.90.23.36.07 Dessiné par : ICDD Pierre PERSIGNY Chef du Bureau Conduite d'Opérations de Strasbourg IMI Vincent HAMM	GRESSWILLER (67) Quartier Chassepot Dossier de régularisation des ICPE existatntes bâtiment 0003 et hangar 0038 Fiche Descriptive et Estimative Plan de niveau - 1er étage - Tranche ferme Etat actuel Echelle : 1/310	SGA Identifiant COSI : OPE.468120 Nom du fichier : 20260602_NP_BCO_FDE_GRESSWILLER_HAR135_mga-ICPE_ra-0203_current.dwg (left)	N° COSI : 468120 Date 02/06/2026 N° Ordre 8 Indice 0	Liberté • Égalité • Fraternité RÉPUBLIQUE FRANÇAISE MINISTÈRE DES ARMÉES

TRANCHE FERME

TRANCHE OPTIONNELLE

POSITION DU FUTUR MUR CF ENTRE CELLULES 2 ET 3

A

Auvent

Quai couvert Sud

030

enrobés

Local charge batteries

Magasin ingrédients
002
S=404.88 m²

CELLULE DE STOCKAGE 4
S=410.27 m²

MUR CF 2H ENTRE CELLULES N°3 et N°4

Zone sous douane
025
S=51.51 m²

MUR REI 120 ENTRE CELLULES N°2 et N°3

Magasin
001
S=1867.30 m²

CELLULE DE STOCKAGE 3
S=2890.00 m²

CELLULE DE STOCKAGE 2
S=2773.00 m²

enrobés

Aire 0038

Stockage
001

Stockage bouteilles gaz

Magasin
018
S=1023.49 m²

MUR REI 120 ENTRE AIRE 0038 ET LIMITE DE PROPRIETE

POSITION DU FUTUR MUR CF

Echelle:

SID NE BCO de Strasbourg	Chargé d'affaires : ICDD Pierre PERSIGNY 03.90.23.36.07 Dessiné par : ICDD Pierre PERSIGNY Chef du Bureau Conduite d'Opérations de Strasbourg IMI Vincent HAMM	GRESSWILLER (67) Quartier Chassepot Dossier de régularisation des ICPE existatntes bâtiment 0003 et hangar 0038 Fiche Descriptive et Estimative Plan de niveau - 1er étage - Tranche ferme Etat projeté Echelle : 1/310	SGA Identifiant COSI : OPE.468120 Nom du fichier :	N° COSI : 468120	Date 02/06/2026	N° Ordre 9	Indice 0

Liberté • Égalité • Fraternité
RÉPUBLIQUE FRANÇAISE
MINISTÈRE DES ARMÉES

TRANCHE FERME

TRANCHE OPTIONNELLE

18 17 16 15 14 13 12 11 10 09 08

HALL 6

HALL 5

HALL 4

AIRE 0038

+ 7,26

V1 V2 V3 V4 V5

Echelle:

SID NE BCO de Strasbourg	Chargé d'affaires : ICDD Pierre PERSIGNY 03.90.23.36.07 Dessiné par : ICDD Pierre PERSIGNY Chef du Bureau Conduite d'Oppérations de Strasbourg IMI Vincent HAMM	GRESSWILLER (67) Quartier Chassepot Dossier de régularisation des ICPE existatntes bâtiment 0003 et hangar 0038 Fiche Descriptive et Estimative Plan de niveau - Toiture - Tranche ferme Etat actuel Echelle : 1/310	SGA Identifiant COSI : OPE.468120 Nom du fichier : 20260602_NIP_BCO_FDE_GRESSWILLER_468120_orga=OPE_ouv=0003_commune=Ilkirch	N° COSI : 468120 Date 02/06/2026 N° Ordre 10 Indice 0	Liberté • Égalité • Fraternité RÉPUBLIQUE FRANÇAISE MINISTÈRE DES ARMÉES

TRANCHE FERME

TRANCHE OPTIONNELLE

18 17 16 15 14 13 12 11 10 09 08

CELLULE 4

CELLULE 3

CELLULE 2

LOCAL CHARGE BATTERIES

AIRE 0038

MUR REI 120 ENTRE AIRE 0038 ET EXTERIEUR DU SITE


MUR COUPE-FEU N°4 (100 ml) ENTRE CELLULES N°2 ET N°3

+7.26

V1 V2 V3 V4 V5

Echelle:

SID NE BCO de Strasbourg	Chargé d'affaires : ICDD Pierre PERSIGNY 03.90.23.36.07 Dessiné par : ICDD Pierre PERSIGNY Chef du Bureau Conduite d'Oppérations de Strasbourg IMI Vincent HAMM	GRESSWILLER (67) Quartier Chassepot Dossier de régularisation des ICPE existatntes bâtiment 0003 et hangar 0038 Fiche Descriptive et Estimative Plan de niveau - Toiture - Tranche ferme Etat projeté Echelle : 1/310	SGA Identifiant COSI : OPE.468120 Nom du fichier : 20260602_NP_BCO_TOI_GRESSWILLER_468120.pgp-ACPE_ope40001_planniveau_jh40	N° COSI : 468120 Date 02/06/2026 N° Ordre 11 Indice 0	Liberté • Égalité • Fraternité RÉPUBLIQUE FRANÇAISE MINISTÈRE DES ARMÉES

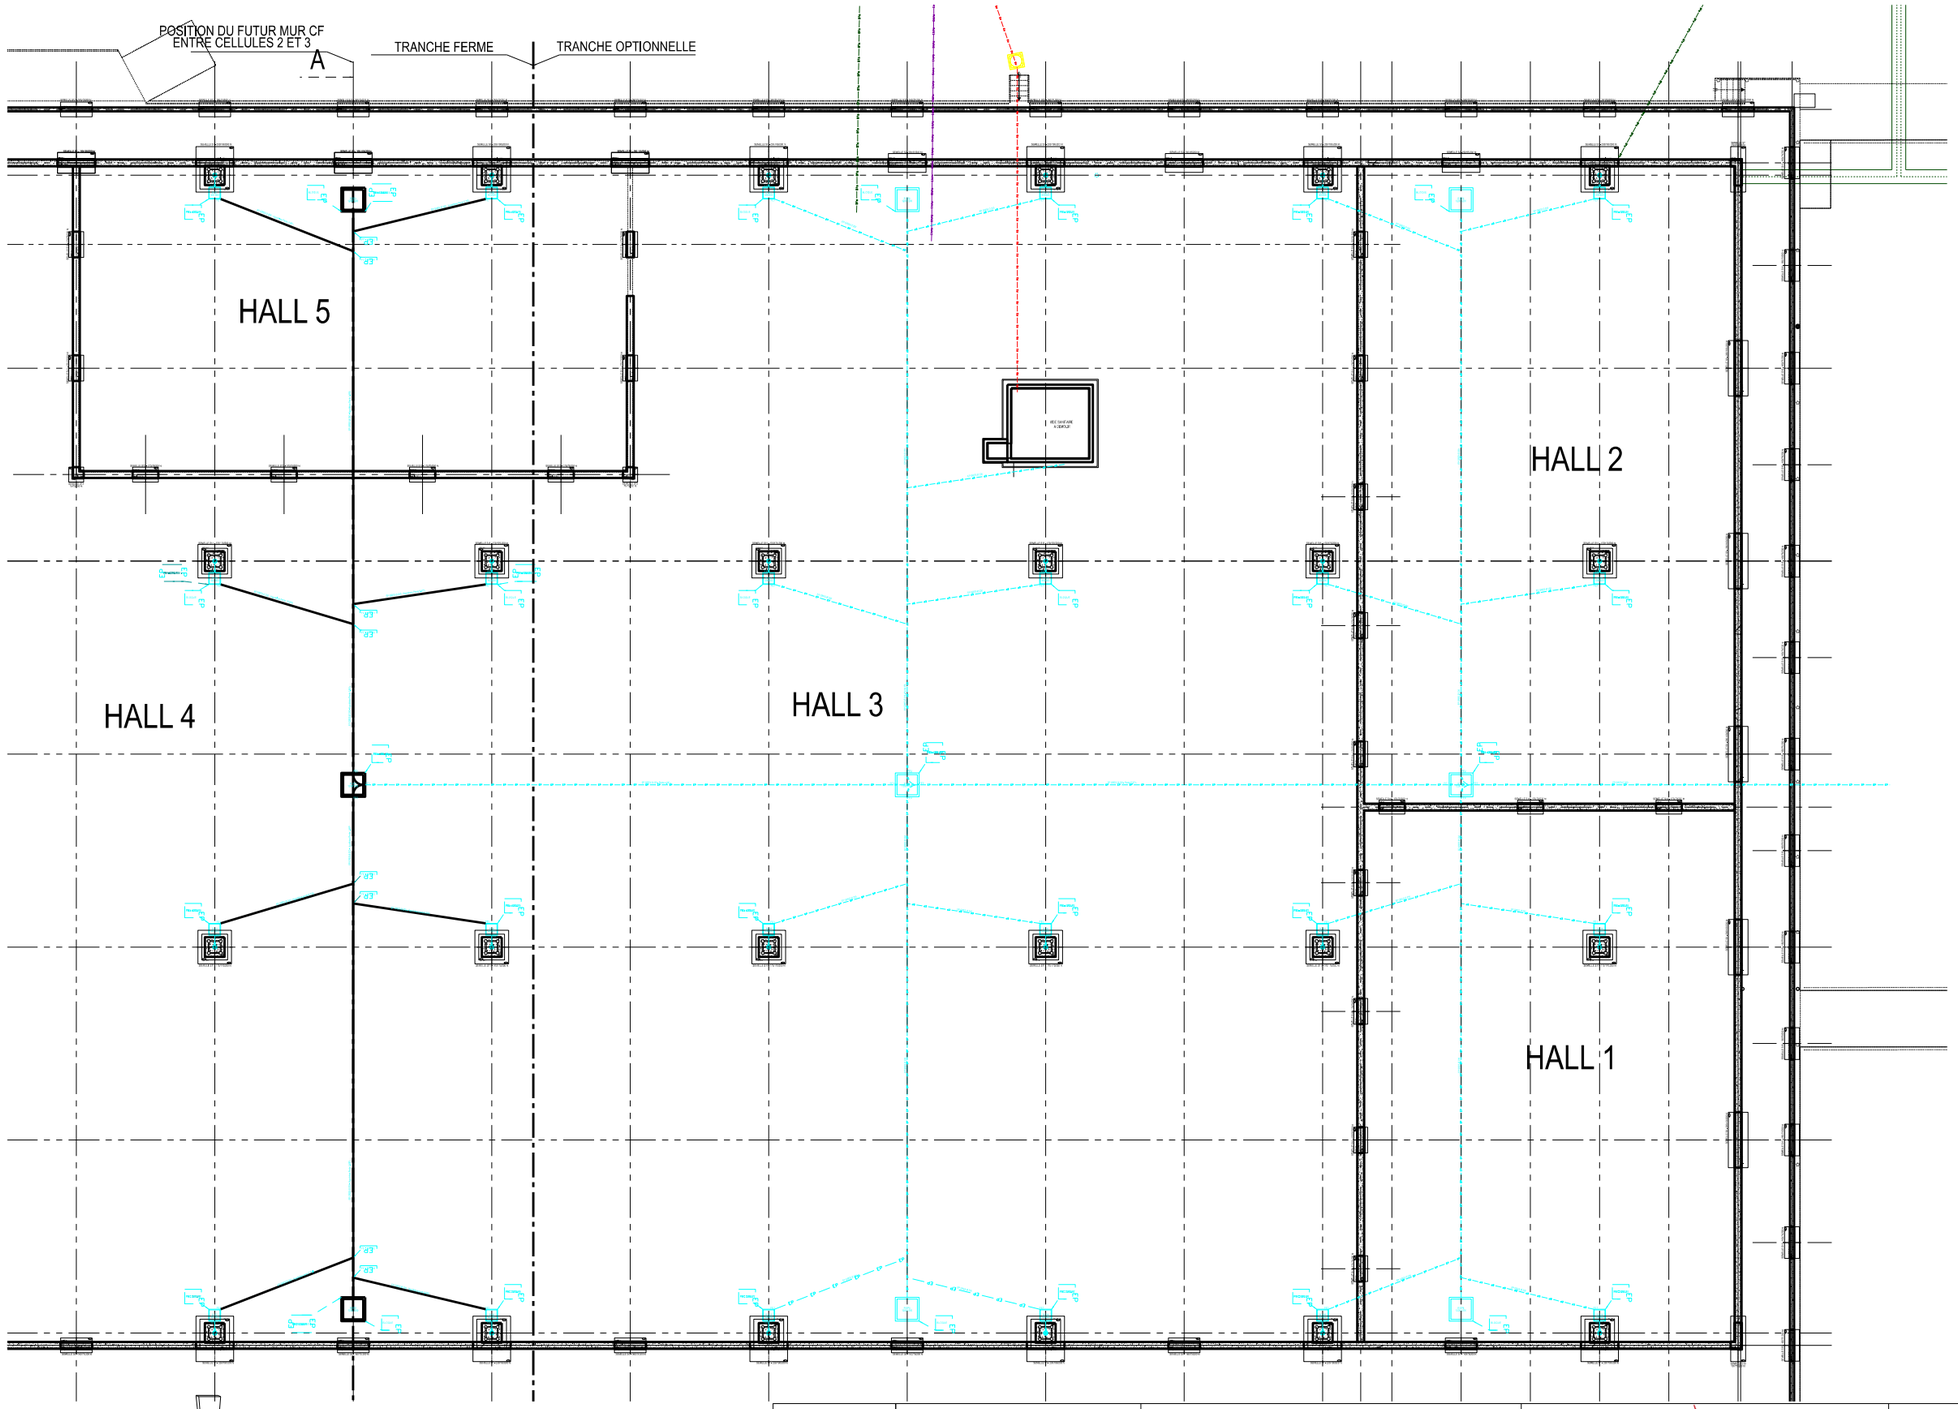

Echelle:

SID NE

BCO de Strasbourg

Chargé d'affaires :
ICDD Pierre PERSIGNY
03.90.23.36.07

Dessiné par :
ICDD Pierre PERSIGNY

Chef du Bureau Conduite d'Oppérations de Strasbourg
IMI Vincent HAMM

GRESSWILLER (67)
Quartier Chassepot
Dossier de régularisation
des ICPE existatntes
bâtiment 0003 et hangar 0038

Fiche Descriptive et Estimative

Plan de niveau - Fondations - Tranche optionnelle
Etat actuel

Echelle : 1/310

SGA

Identifiant COSI : OPE.468120

Nom du fichier : 20260602_NP_BCO_FDE_GRESSWILLER_468120_orga-ICPE_ope-0003_pannicelle-nord

N° COSI : 468120


Date 02/06/2026

N° Ordre 12

Indice 0

Liberté • Égalité • Fraternité
RÉPUBLIQUE FRANÇAISE

MINISTÈRE DES ARMÉES

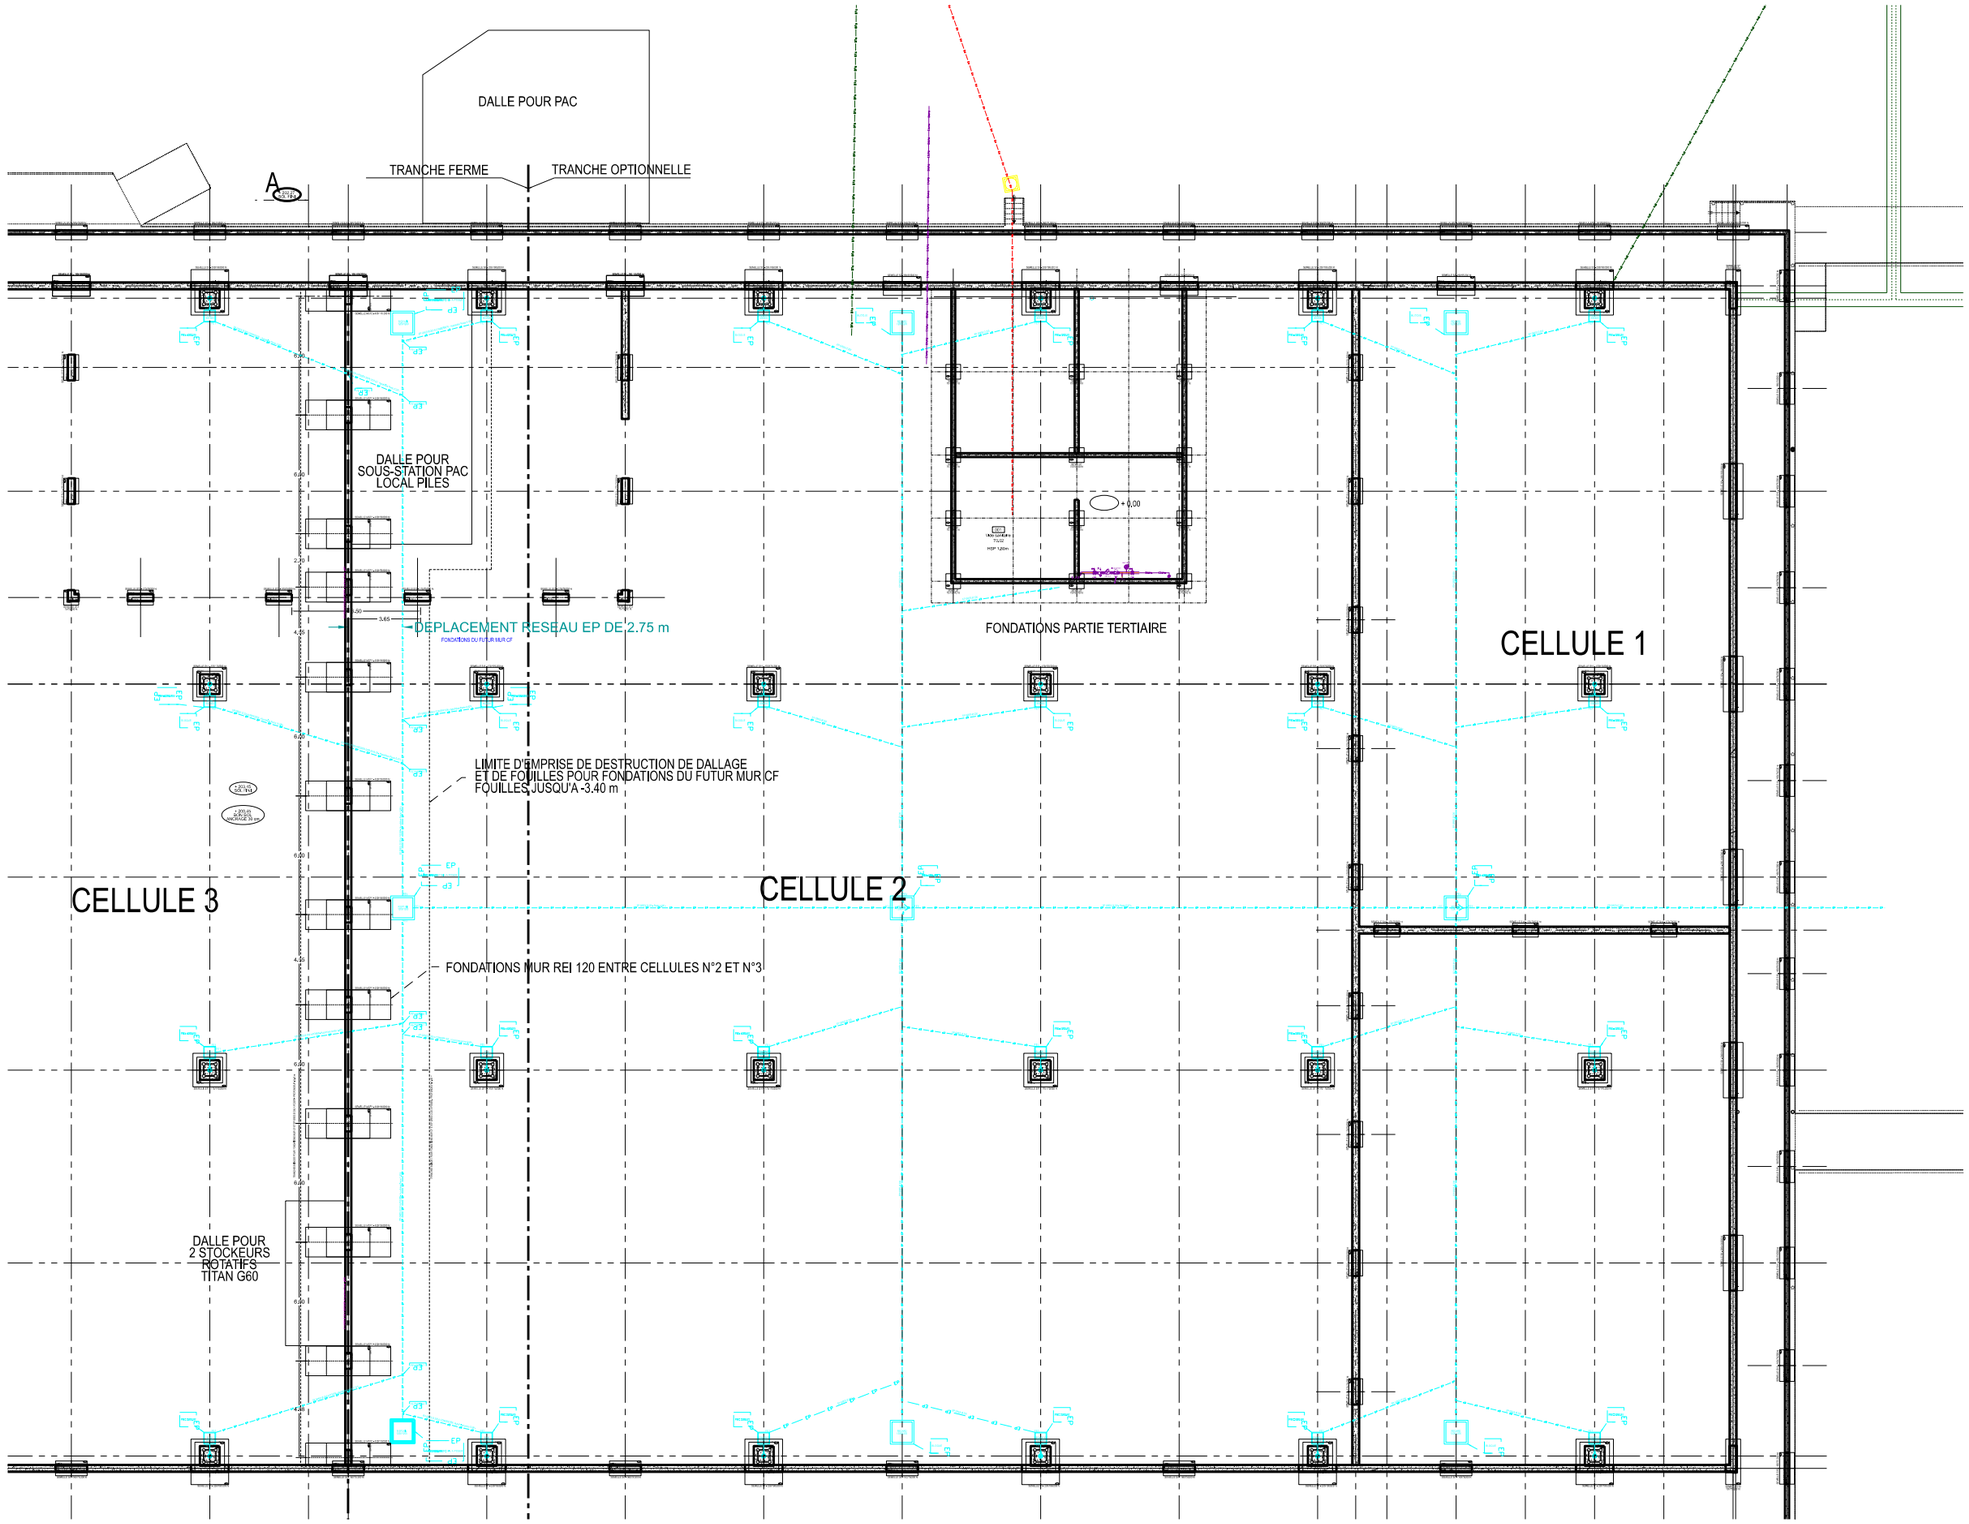

SID NE

BCO de Strasbourg

Chargé d'affaires :
ICDD Pierre PERSIGNY
03.90.23.36.07

Dessiné par :
ICDD Pierre PERSIGNY

Chef du Bureau Conduite d'Opérations de Strasbourg
IMI Vincent HAMM

GRESSWILLER (67)
Quartier Chassepot
Dossier de régularisation des ICPE existatntes
bâtiment 0003 et hangar 0038

Fiche Descriptive et Estimative

Plan de niveau - Fondations - Tranche optionnelle
Etat projeté

Echelle : 1/310

SGA

Identifiant COSI : OPE.468120

Nom du fichier : 20260602_NP_BCO_FDE_GRESSWILLER_468120_orga-OPE_ope-00001_ouvrage-Bim_ind-0

N° COSI : 468120

Date	N° Ordre	Indice
02/06/2026	13	0

Liberté • Égalité • Fraternité
RÉPUBLIQUE FRANÇAISE
MINISTÈRE DES ARMÉES

POSITION DU FUTUR MUR CF ENTRE CELLULES 2 ET 3

TRANCHE FERME

TRANCHE OPTIONNELLE

Auvent

Quai couvert Sud

Passage couvert

Magasin 023

Magasin piles 024 93.44

64.97

HALL 5

268.63

Magasin 003

025 51.76

Bureau 026 34.86

Bureau 027 16.06

Vestiaire femmes 9.10

Bureau 40.80

Bureau 18.22

Magasin 016 112.20

HALL 2

Magasin 006 419.54

Passage couvert

Magasin 001

HALL 4A

HALL 3

TRANSSTOCKEUR DIT CARROUSEL

Point de sable 022 6.00

Magasin 013

HALL 3

Bureau 007

Sas 005 48.52

031 146.81

Magasin 020 1556.99

505.28

Magasin 004 503.97

HALL 1

032

Passage non couvert

56.53

Quai couvert Nord

Echelle:

SID NE BCO de Strasbourg	Chargé d'affaires : ICDD Pierre PERSIGNY 03.90.23.36.07 Dessiné par : ICDD Pierre PERSIGNY Chef du Bureau Conduite d'Opérations de Strasbourg IMI Vincent HAMM	GRESSWILLER (67) Quartier Chassepot Dossier de régularisation des ICPE existatntes bâtiment 0003 et hangar 0038 Fiche Descriptive et Estimative Plan de niveau - RdC - Tranche optionnelle Etat actuel Echelle : 1/310	SGA Identifiant COSI : OPE.468120 Nom du fichier :	N° COSI : 468120 Date 02/06/2026 N° Ordre 14 Indice 0

Liberté • Égalité • Fraternité
RÉPUBLIQUE FRANÇAISE
MINISTÈRE DES ARMÉES

TRANCHE FERME

TRANCHE OPTIONNELLE

DALLE PAC
S=107,92 m²

POSITION DU FUTUR MUR CF ENTRE CELLULES 2 ET 3

A

BATIMENT 0002

Auvent

Quai couvert Sud

Passage couvert

030

Zone sous douane
025
S=51.51 m²

Sous-station
S=34.69 m²

Local piles
024
S=39.18 m²

ZONE ATTENTE FRET CHARGEMENT

Magasin
016
S=112.20 m²

MUR REI 120 ENTRE CELLULES N°2 et N°3

Passage couvert

CDPC DU BATIMENT

Magasin
006
S=470.07 m²

031

CARROUSEL N°1

CARROUSEL N°2

CELLULE DE STOCKAGE 2
S=2773.00 m²

Magasin
013
2717.63 m²

HALL 3

Sas
005
S=18.00m²

CELLULE DE STOCKAGE 1
S=1112 m²

146.81

Magasin
004
503.97 m²

Passage couvert


032

Passage non couvert

Echelle:

SID NE BCO de Strasbourg	Chargé d'affaires : ICDD Pierre PERSIGNY 03.90.23.36.07 Dessiné par : ICDD Pierre PERSIGNY Chef du Bureau Conduite d'Oppérations de Strasbourg IMI Vincent HAMM	GRESSWILLER (67) Quartier Chassepot Dossier de régularisation des ICPE existatntes bâtiment 0003 et hangar 0038 Fiche Descriptive et Estimative Plan de niveau - RdC - Tranche optionnelle Etat projeté Echelle : 1/310	SGA Identifiant COSI : OPE.468120 Nom du fichier :	N° COSI : 468120 Date 02/06/2026 N° Ordre 15 Indice 0	Liberté • Égalité • Fraternité RÉPUBLIQUE FRANÇAISE MINISTÈRE DES ARMÉES


Aménagement partie tertiaire - Etat actuel

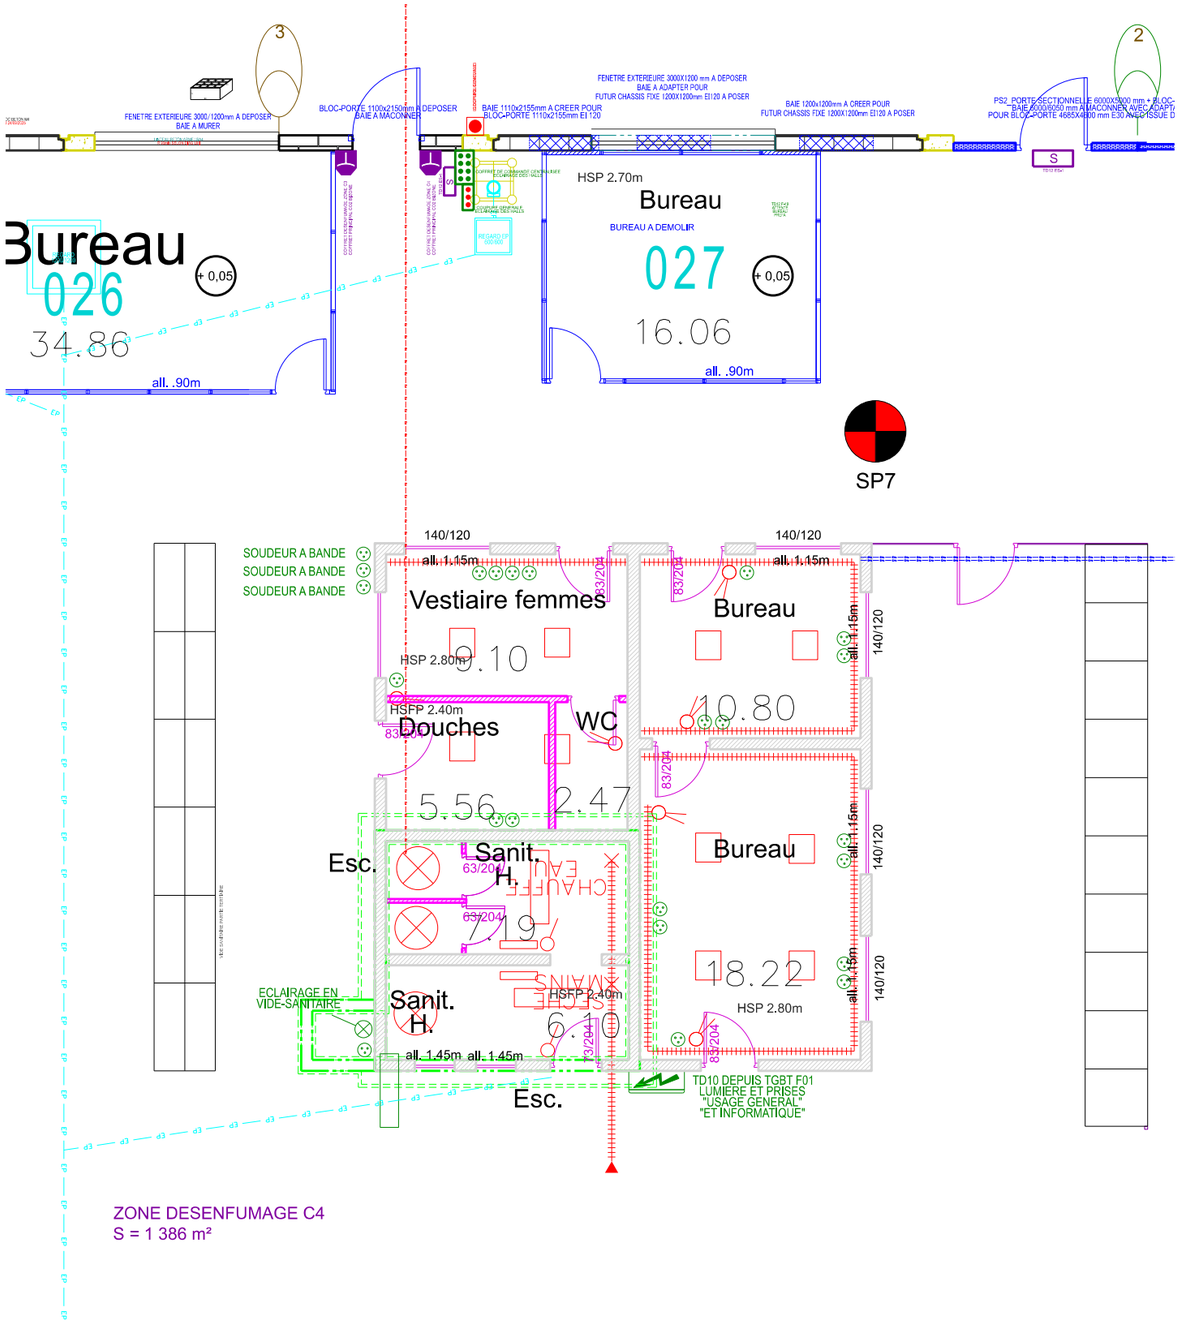

ZONE DESENFUMAGE C4
S = 1 386 m²

Echelle:

Aménagement partie tertiaire - Etat projeté

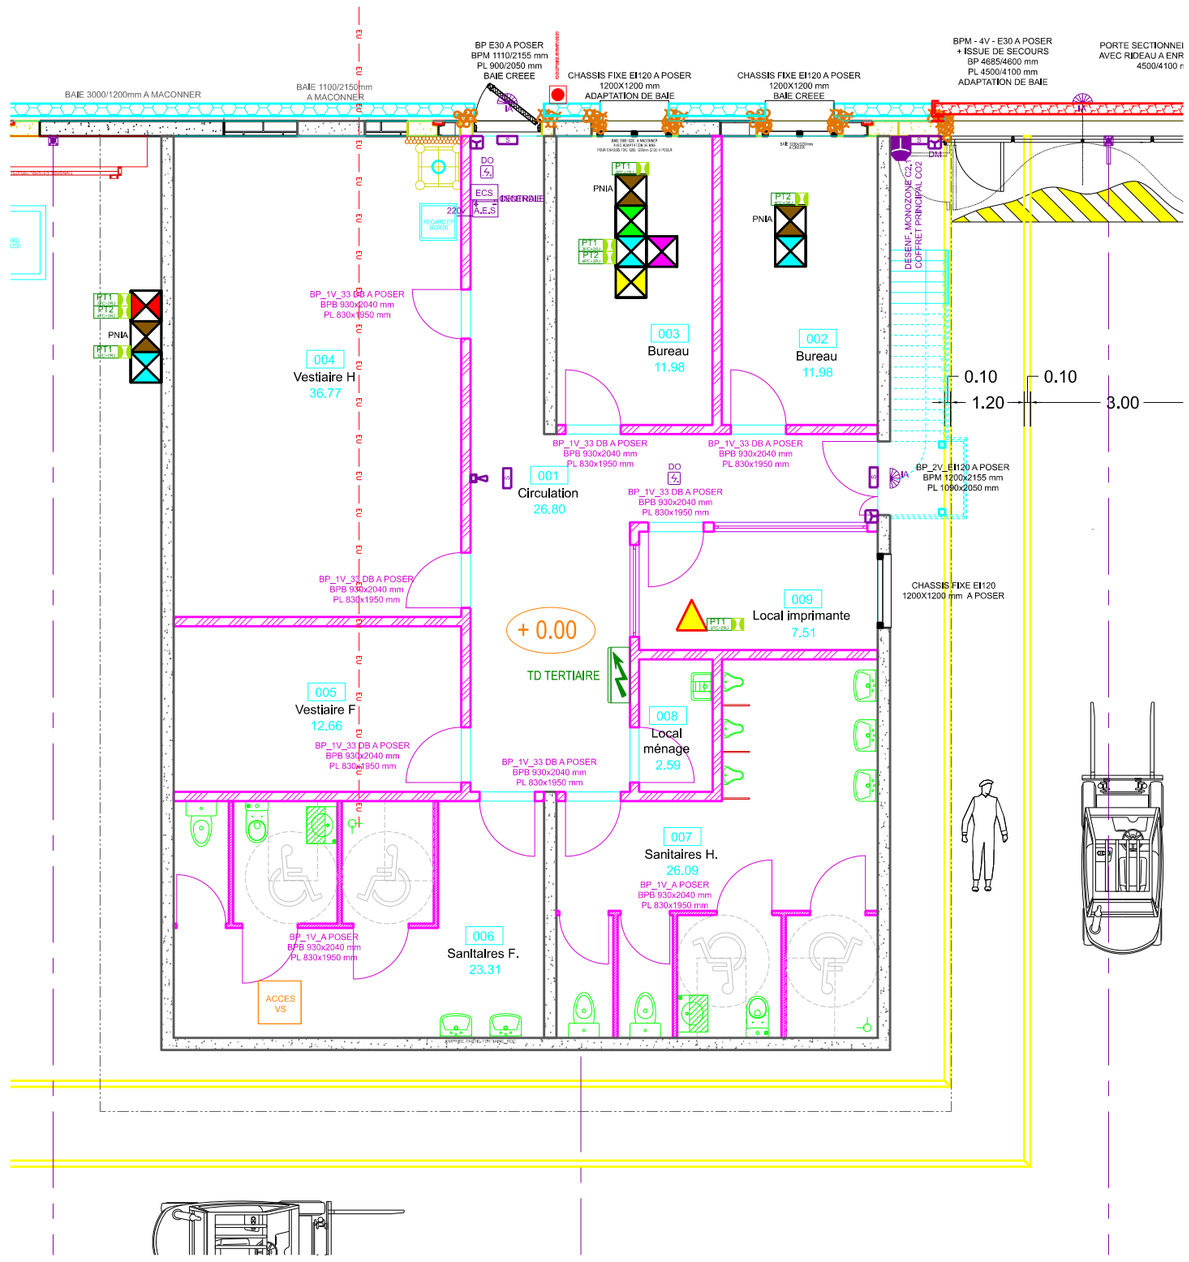

SID NE BCO de Strasbourg	Chargé d'affaires : ICDD Pierre PERSIGNY 03.90.23.36.07 Dessiné par : ICDD Pierre PERSIGNY Chef du Bureau Conduite d'Oppérations de Strasbourg IMI Vincent HAMM	GRESSWILLER (67) Quartier Chassepot Dossier de régularisation des ICPE existatntes bâtiment 0003 et hangar 0038 Fiche Descriptive et Estimative Plan de niveau - RdC - Tranche optionnelle - Aménagement partie tertiaire Etat actuel/projeté Echelle : 1/100	SGA Identifiant COSI : OPE.468120 Nom du fichier :	N° COSI : 468120 Date 02/06/2026 N° Ordre 16 Indice 0	Liberté • Égalité • Fraternité RÉPUBLIQUE FRANÇAISE MINISTÈRE DES ARMÉES

TRANCHE FERME

TRANCHE OPTIONNELLE

Auvent

Quai couvert Sud

Passage couvert

030

HALL 5

ZONE DESENFUMAGE C7
S = 416 m²

Magasin
003

Zone sous douane
025
268.63
51.76

SP8

HALL 4A

SP7

Vestiaire femmes
9.10

Douches
5.56

WC
2.47

Bureau
10.80

Bureau
18.22

Esc.

Sanit.
5.19

Sanit.
6.10

Esc.

HALL 2

Magasin
006
419.54

Passage couvert

ZONE DESENFUMAGE C3
S = 1 020 m²

ZONE DESENFUMAGE C4
S = 1 356 m²

Magasin
013

HALL 3

ZONE DESENFUMAGE C8
S = 904 m²

Sas
005
48.52

031
146.81

Passage couvert

Magasin
004
503.97

HALL 1

SP9

SP5

032

Passage non couvert

56.53

505.28

Quai couvert Nord

Echelle:

0 1 2 3 4 5m

N

SID NE

BCO
de
Strasbourg

Chargé d'affaires :
ICDD Pierre PERSIGNY
03.90.23.36.07

Dessiné par :
ICDD Pierre PERSIGNY

Chef du Bureau Conduite d'Oppérations de Strasbourg
IMI Vincent HAMM

GRESSWILLER (67)
Quartier Chassepot
Dossier de régularisation des ICPE existatntes
bâtiment 0003 et hangar 0038

Fiche Descriptive et Estimative

Plan de niveau - 1er étage - Tranche optionnelle
Etat actuel

Echelle : 1/310

SGA

Identifiant COSI : OPE.468120

Nom du fichier : 20260602_NP_BCO_FDE_GRESSWILLER_468120_etat=ICPE_ca=0003_com=Gress_ph=0

N° COSI : 468120

Date 02/06/2026

N° Ordre 17

Indice 0

Liberté • Égalité • Fraternité
RÉPUBLIQUE FRANÇAISE

MINISTÈRE DES ARMÉES

TRANCHE FERME

TRANCHE OPTIONNELLE

A

030

Quai couvert Sud

Passage couvert

Zone sous douane
025
S=51.51 m²

MUR REI 120 ENTRE CELLULES N°2 et N°3

MUR REI 120 ENTRE CELLULES N°1 et N°2

CARROUSEL N°1

CARROUSEL N°2

CELLULE DE STOCKAGE 2
S=2773.00 m²

Magasin
013
2717.53 m²

Magasin
006
S=470.07 m²

CELLULE DE STOCKAGE 1
S=1112 m²

Sas
005
S=18.00m²

Magasin
004
503.97 m²

031

146.81

032

Passage couvert


Passage non couvert

Echelle:


SID NE BCO de Strasbourg	Chargé d'affaires : ICDD Pierre PERSIGNY 03.90.23.36.07	GRESSWILLER (67) Quartier Chassepot Dossier de régularisation des ICPE existatntes bâtiment 0003 et hangar 0038	SGA	
	Dessiné par : ICDD Pierre PERSIGNY		Identifiant COSI : OPE.468120 Nom du fichier : 20260602_NP_BCO_FDE_GRESSWILLER_468120_mp4OPE_mp4000_plan+cube_fin0	N° COSI : 468120
	Chef du Bureau Conduite d'Oppérations de Strasbourg IMI Vincent HAMM	Fiche Descriptive et Estimative Plan de niveau - 1er étage - Tranche optionnelle Etat projeté Echelle : 1/310	SID	Date : 02/06/2026 · N° Ordre : 18 · Indice : 0

Liberté • Égalité • Fraternité
RÉPUBLIQUE FRANÇAISE
MINISTÈRE DES ARMÉES

Aménagement partie tertiaire - Etat actuel

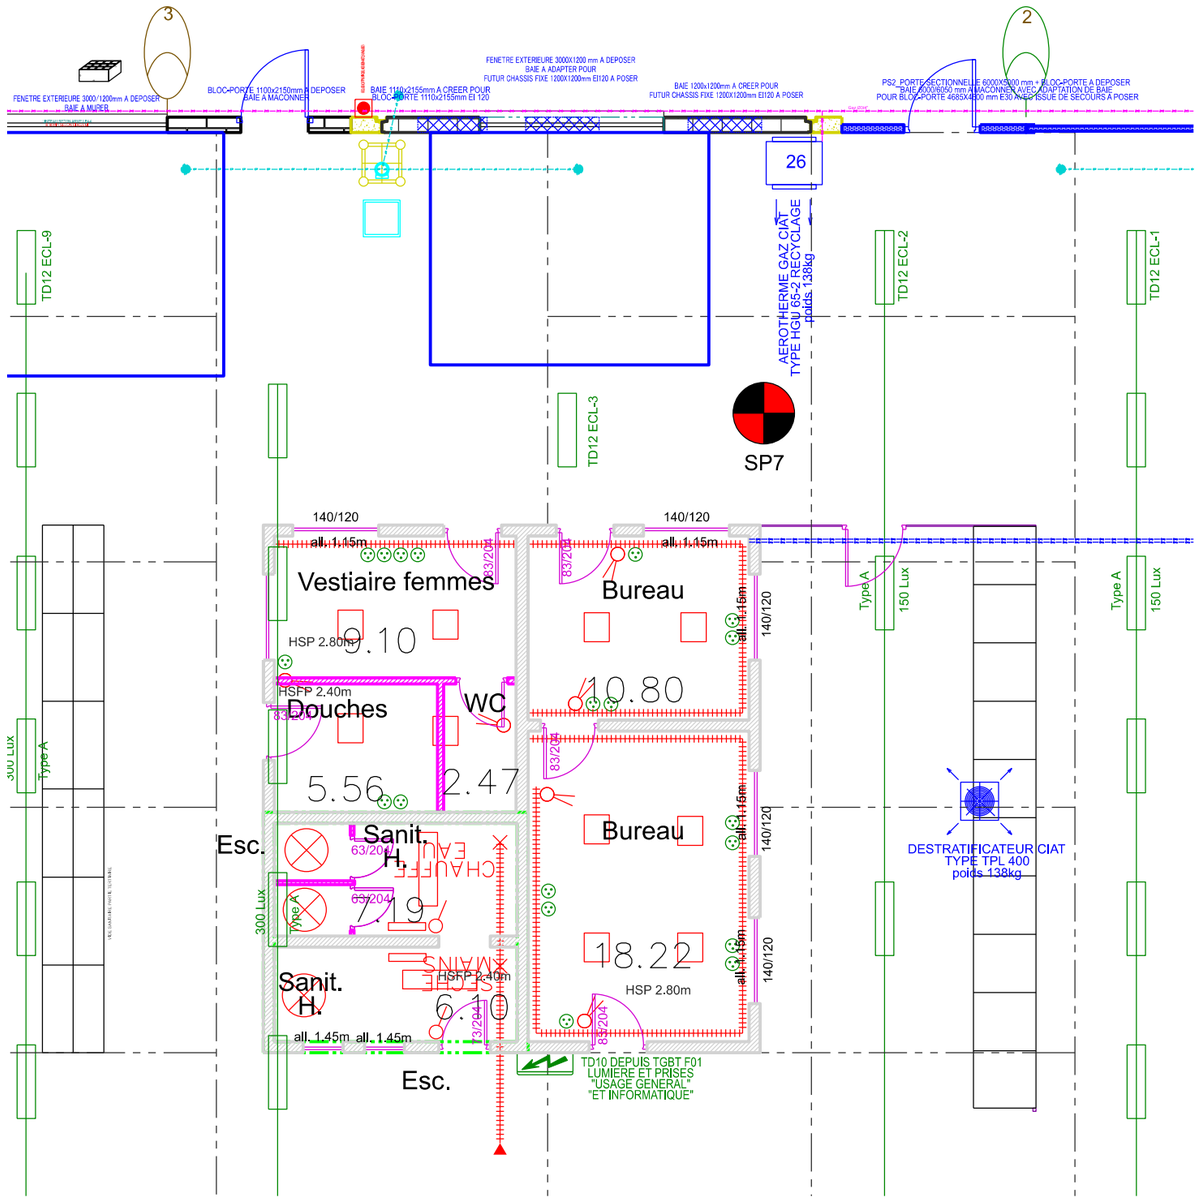


Aménagement partie tertiaire - Etat projeté

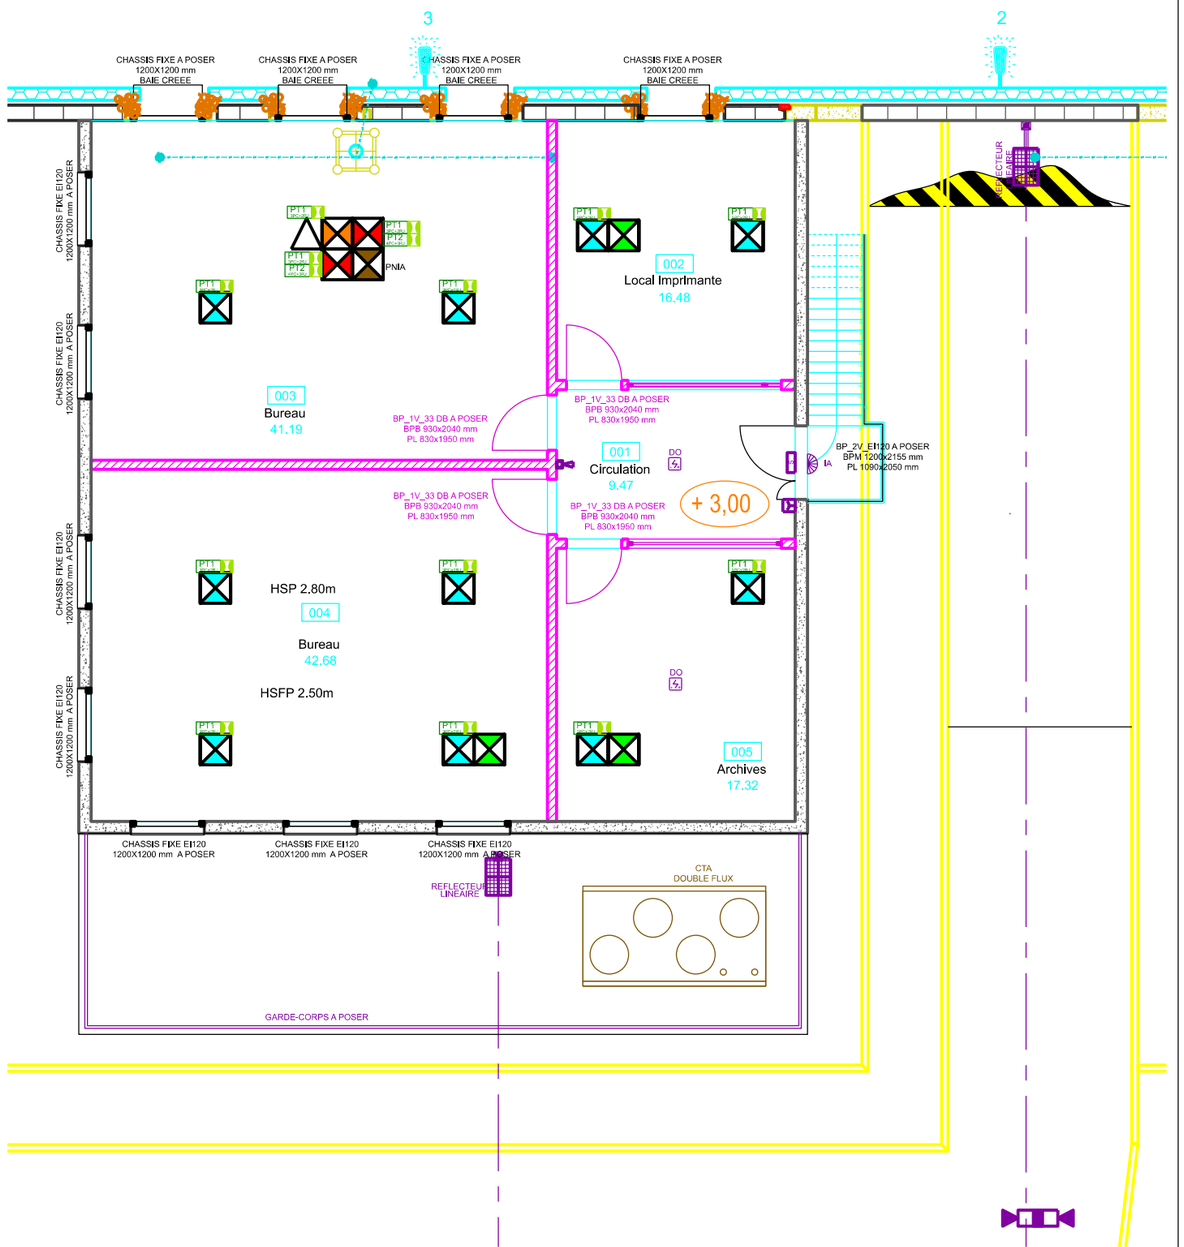


Echelle:

SID NE BCO de Strasbourg	Chargé d'affaires : ICDD Pierre PERSIGNY 03.90.23.36.07	GRESSWILLER (67) Quartier Chassepot Dossier de régularisation des ICPE existatntes bâtiment 0003 et hangar 0038	SGA		
	Dessiné par : ICDD Pierre PERSIGNY		Identifiant COSI : OPE.468120 Nom du fichier :		N° COSI : 468120
	Chef du Bureau Conduite d'Opérations de Strasbourg IMI Vincent HAMM	Fiche Descriptive et Estimative Plan de niveau - 1er étage - Tranche optionnelle - Aménagement partie tertiaire Etat actuel/projeté Echelle : 1/100	SID	Date 02/06/2026	N° Ordre 19 / Indice 0

Liberté • Égalité • Fraternité
RÉPUBLIQUE FRANÇAISE
MINISTÈRE DES ARMÉES

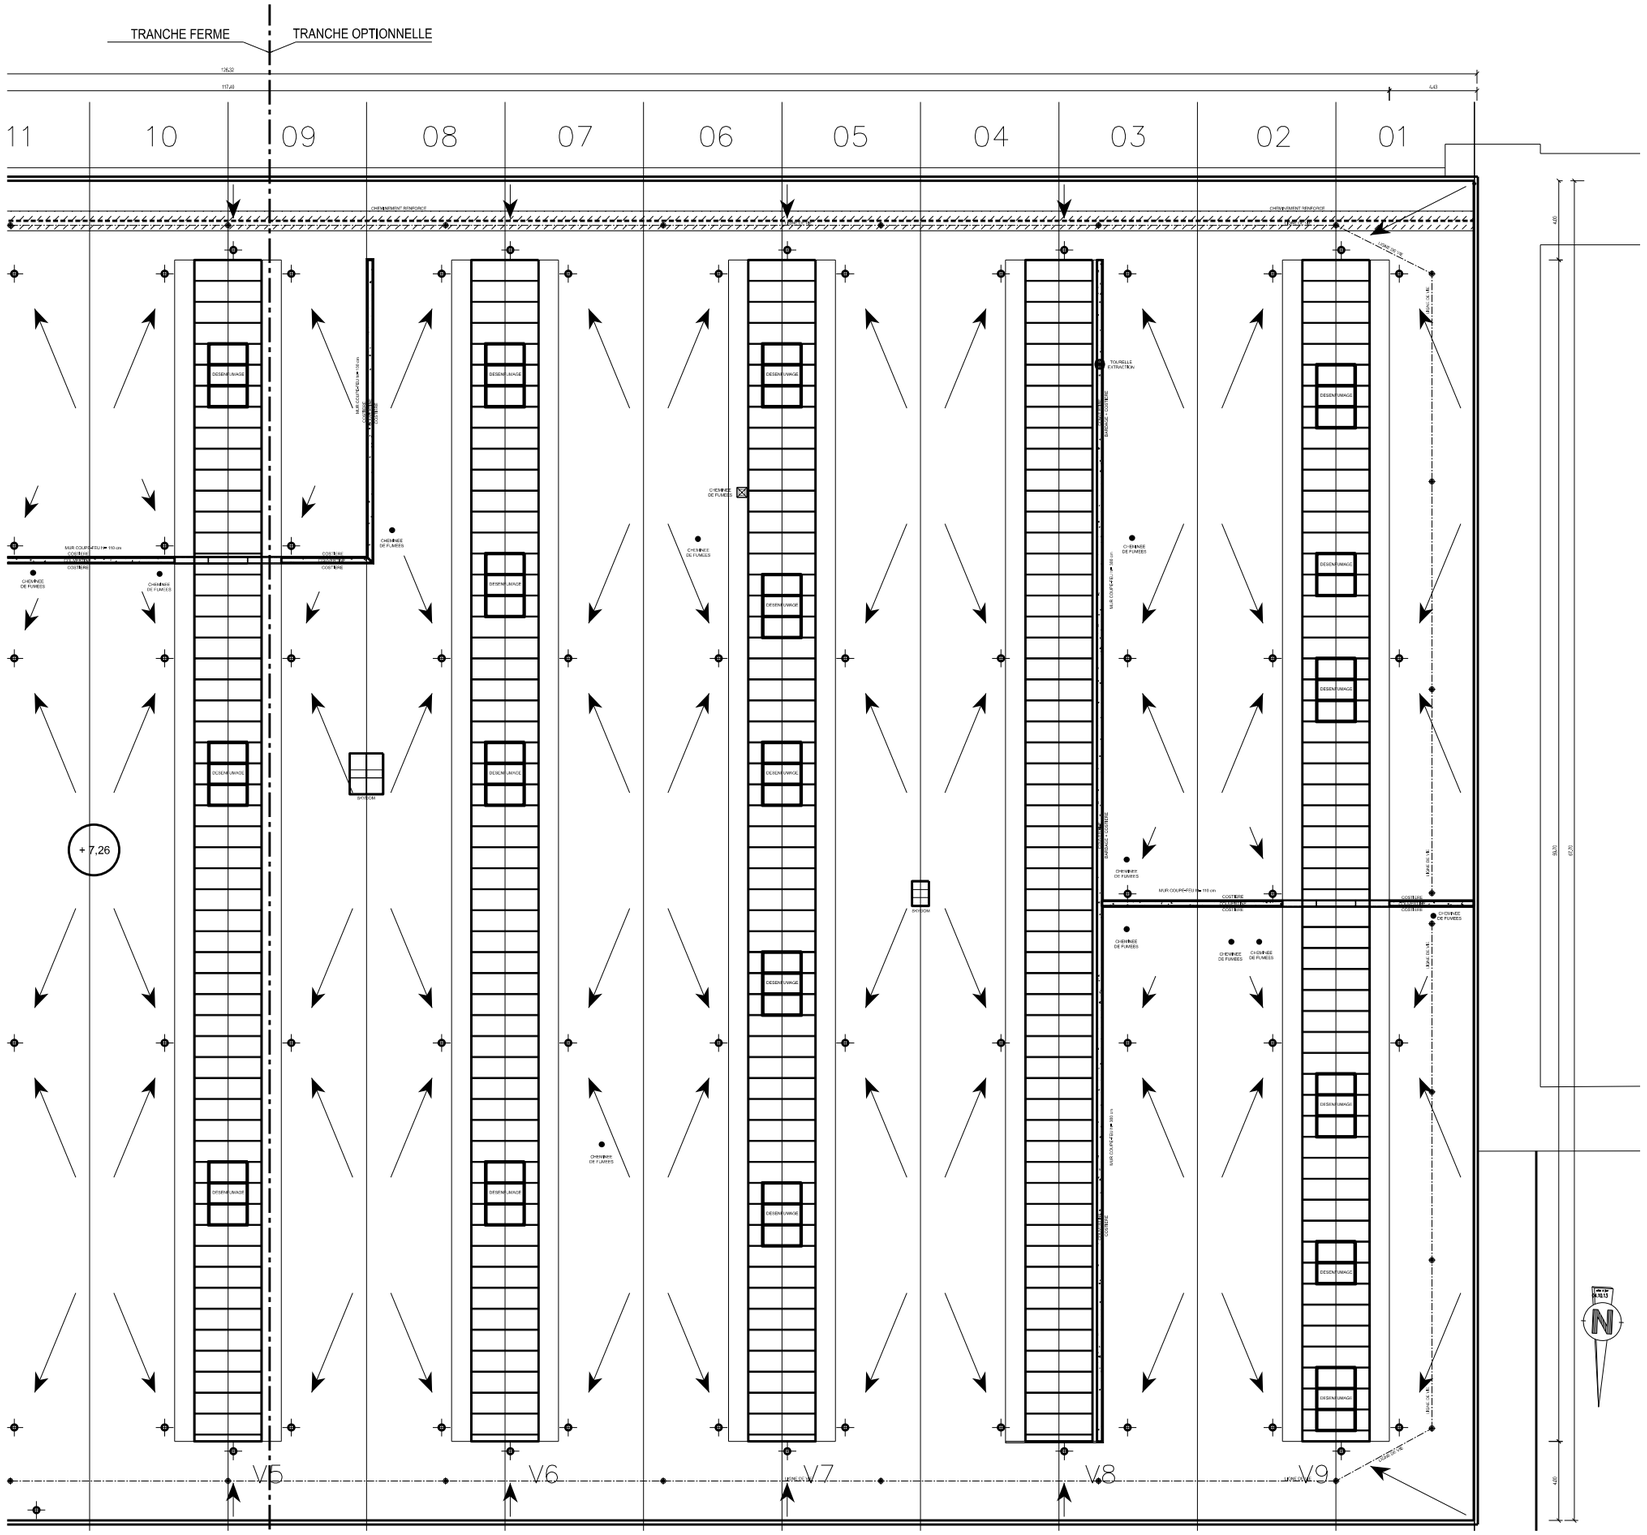


SID NE BCO de Strasbourg	Chargé d'affaires : ICDD Pierre PERSIGNY 03.90.23.36.07 Dessiné par : ICDD Pierre PERSIGNY Chef du Bureau Conduite d'Oppérations de Strasbourg IMI Vincent HAMM	GRESSWILLER (67) Quartier Chassepot Dossier de régularisation des ICPE existatntes bâtiment 0003 et hangar 0038 Fiche Descriptive et Estimative Plan de niveau - Toiture - Tranche optionnelle Etat actuel Echelle : 1/310	SGA Identifiant COSI : OPE.468120 Nom du fichier : 20260602_NP_BCO_FDE_GRESSWILLER_468120_orga=ICPE_cx=0003_cons=0038_ph=0 SID Date 02/06/2026 N° Ordre 20 Indice 0	N° COSI : 468120	Liberté • Égalité • Fraternité RÉPUBLIQUE FRANÇAISE MINISTÈRE DES ARMÉES

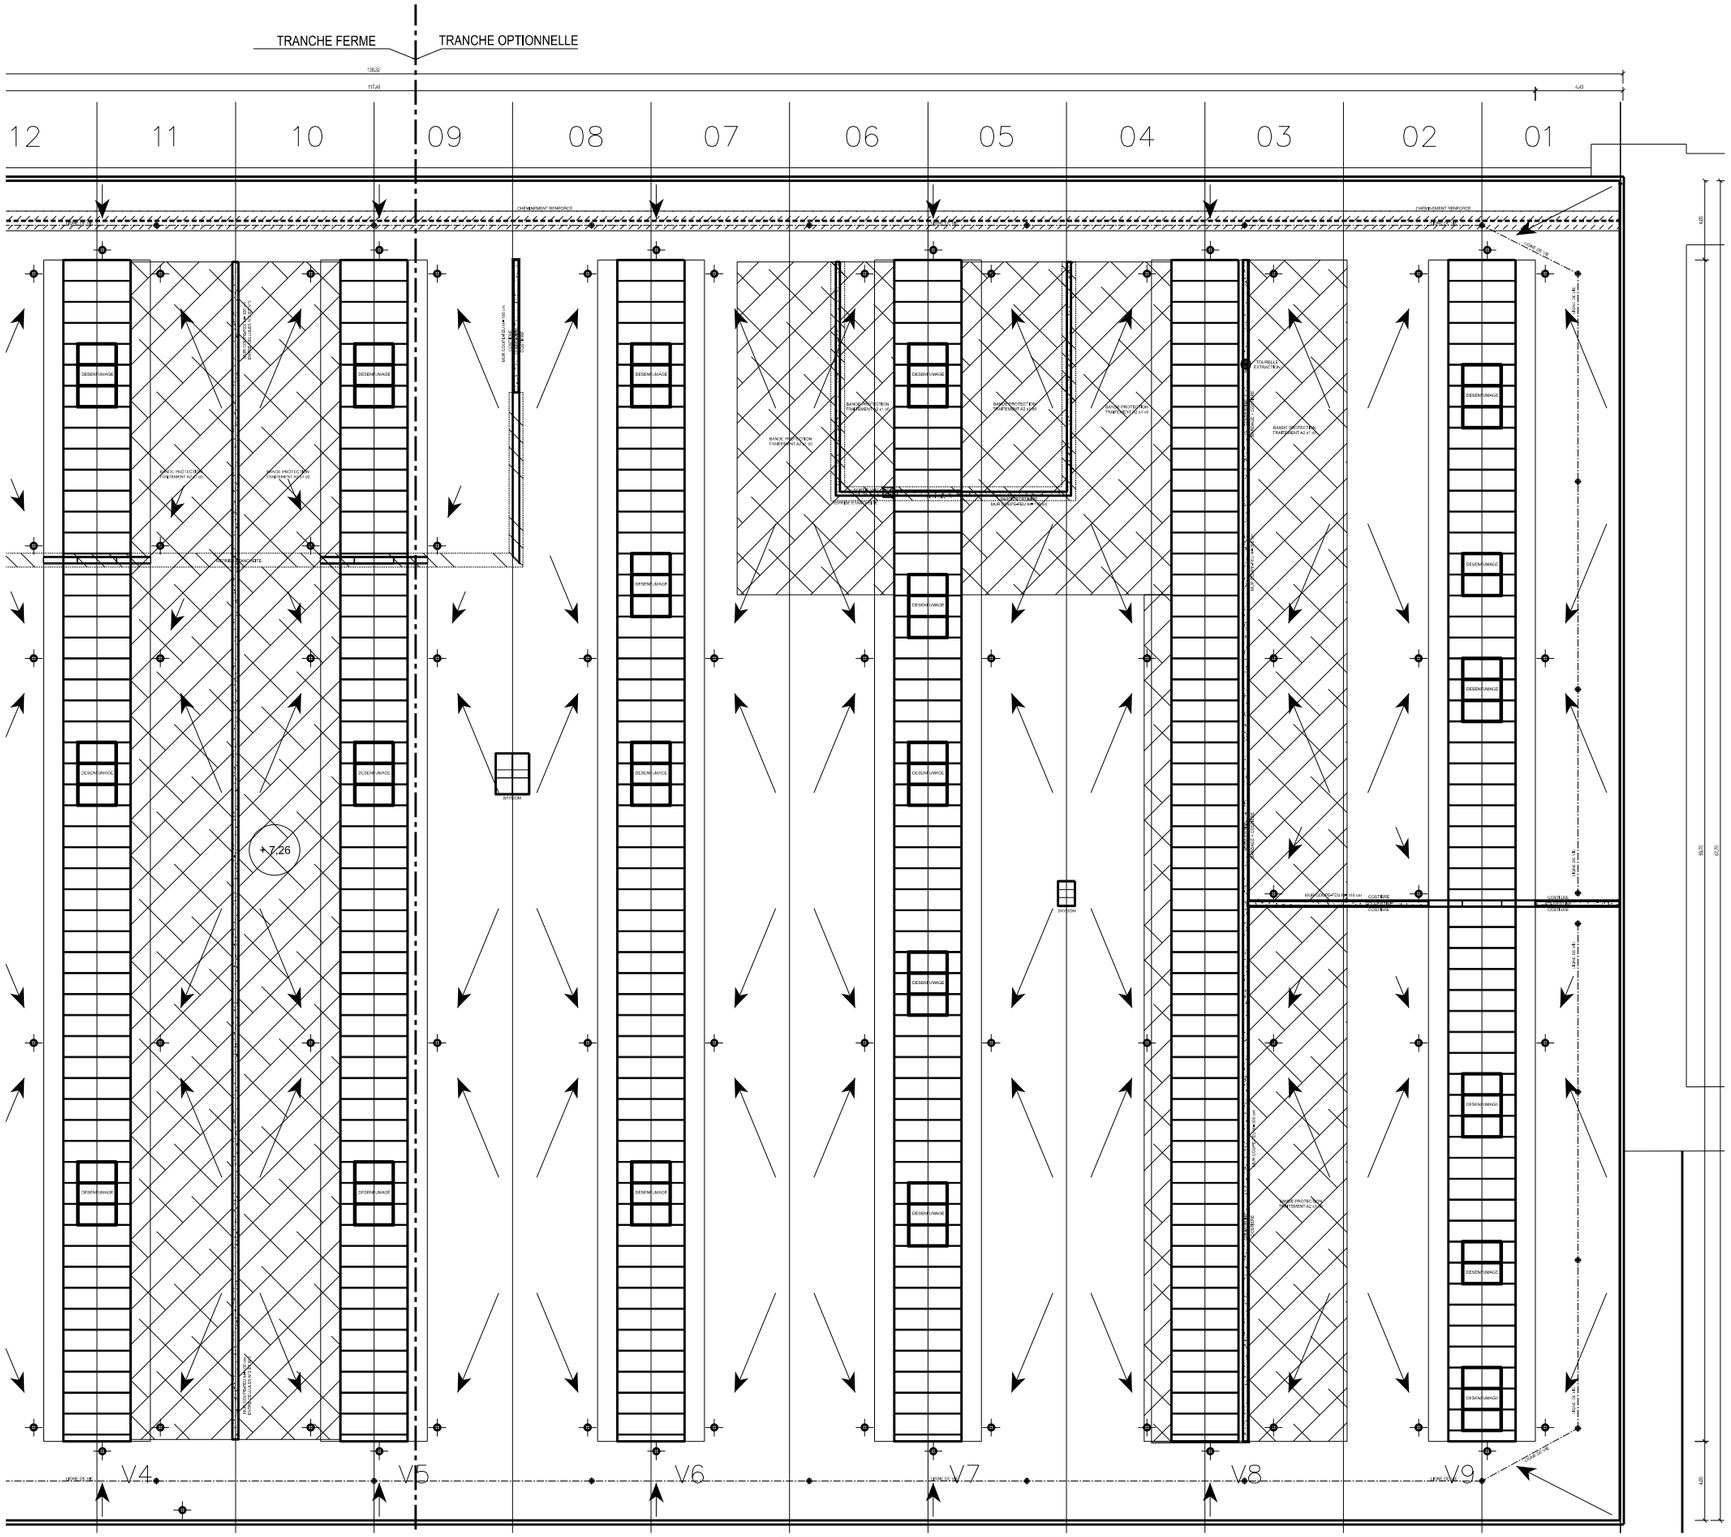


SID NE BCO de Strasbourg	Chargé d'affaires : ICDD Pierre PERSIGNY 03.90.23.36.07 Dessiné par : ICDD Pierre PERSIGNY Chef du Bureau Conduite d'Oppérations de Strasbourg IMI Vincent HAMM	GRESSWILLER (67) Quartier Chassepot Dossier de régularisation des ICPE existatntes bâtiment 0003 et hangar 0038 Fiche Descriptive et Estimative Plan de niveau - Toiture - Tranche optionnelle Etat projeté Echelle : 1/310	SGA Identifiant COSI : OPE.468120 Nom du fichier : 20260602_NP_BCO_FDE_GRESSWILLER_468120_orig=ICPE_ce=0003_com=Gress_ph=0 SID Date 02/06/2026 N° Ordre 21 Indice 0	N° COSI : 468120	Liberté • Égalité • Fraternité RÉPUBLIQUE FRANÇAISE MINISTÈRE DES ARMÉES


Coupe de principe - Mur REI120 entre cellules n°2 et n°3 - Etat projeté

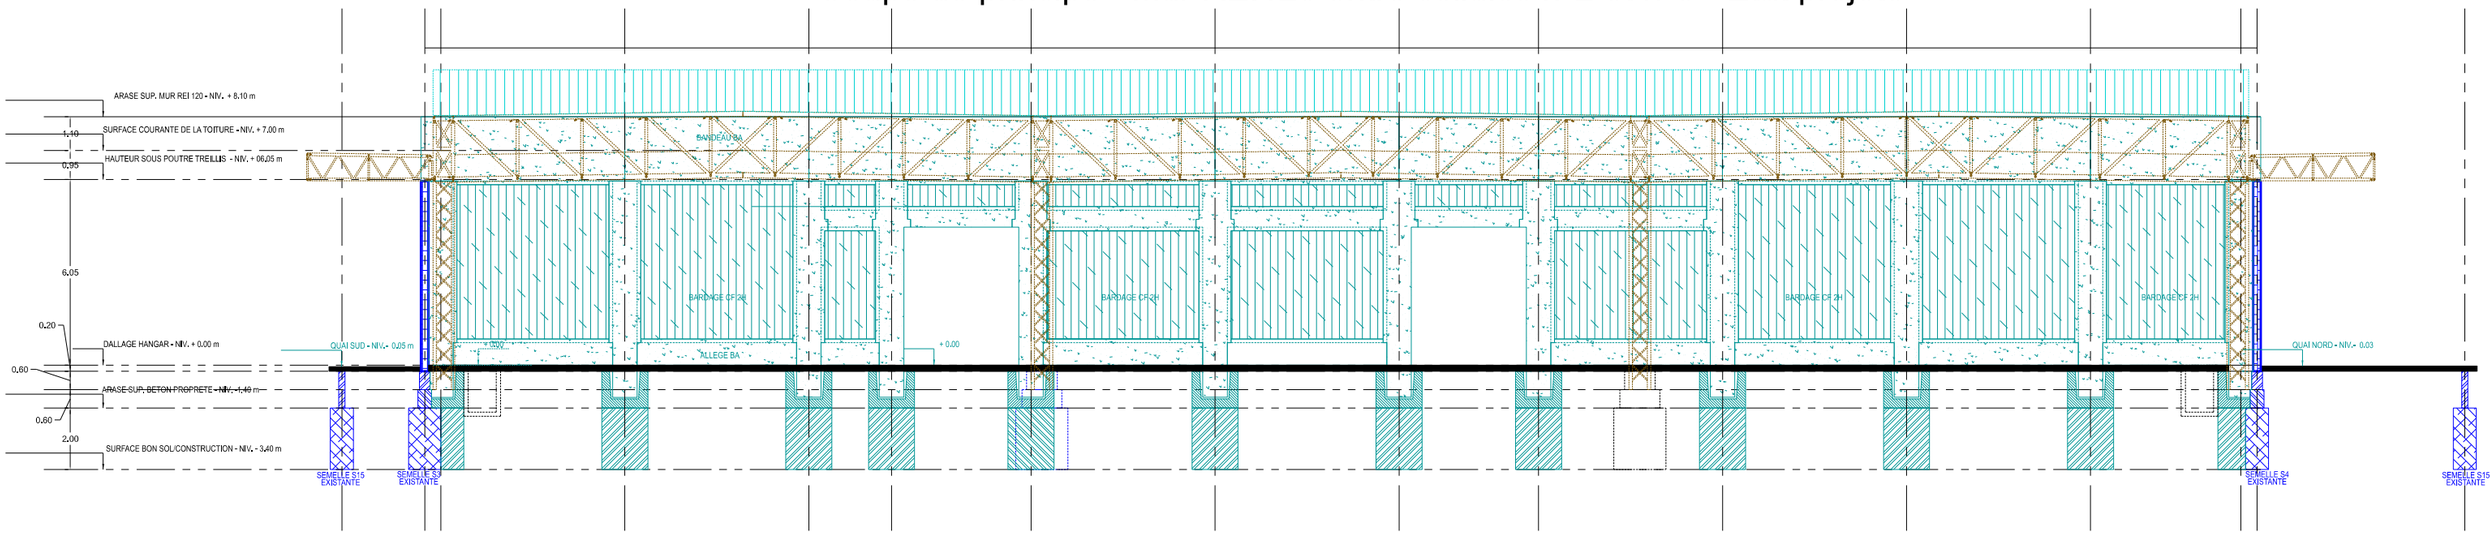

Coupe transversale

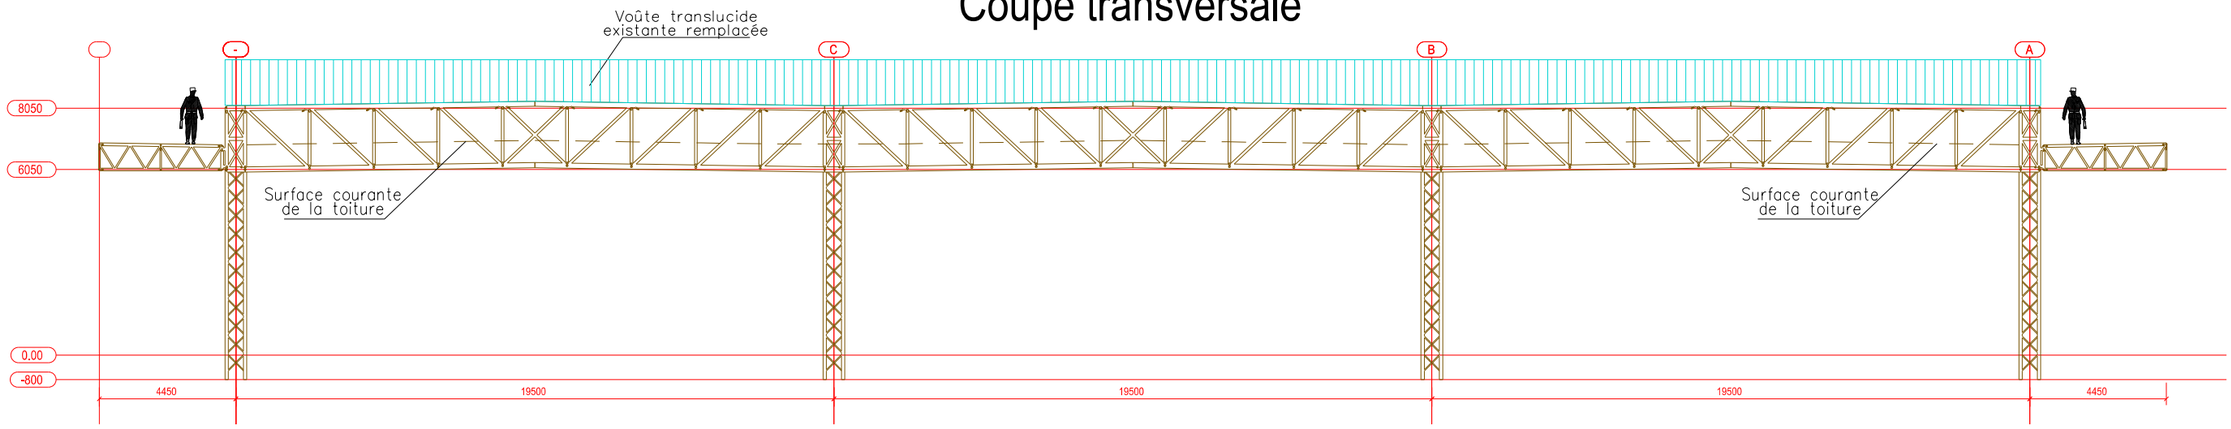

Coupe longitudinale

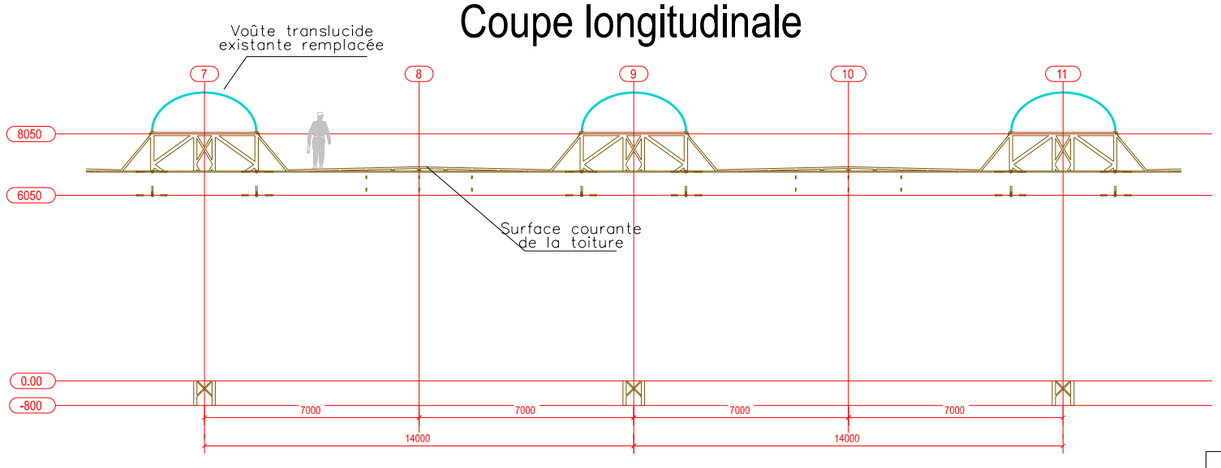


Echelle:

SID NE BCO de Strasbourg	Chargé d'affaires : ICDD Pierre PERSIGNY 03.90.23.36.07 Dessiné par : ICDD Pierre PERSIGNY Chef du Bureau Conduite d'Oppérations de Strasbourg IMI Vincent HAMM	GRESSWILLER (67) Quartier Chassepot Dossier de régularisation des ICPE existatntes bâtiment 0003 et hangar 0038 Fiche Descriptive et Estimative Coupe de principe Etat actuel / Etat projeté Echelle : 1/200	SGA Identifiant COSI : OPE.468120 Nom du fichier :	N° COSI : 468120 Date 02/06/2026 N° Ordre 22 Indice 0	Liberté • Égalité • Fraternité RÉPUBLIQUE FRANÇAISE MINISTÈRE DES ARMÉES

ETAT ACTUEL


PLACE DE GRESSWILLER
QUARTIER CHASSEPOT
670.313.008.O
BATIMENT 0003

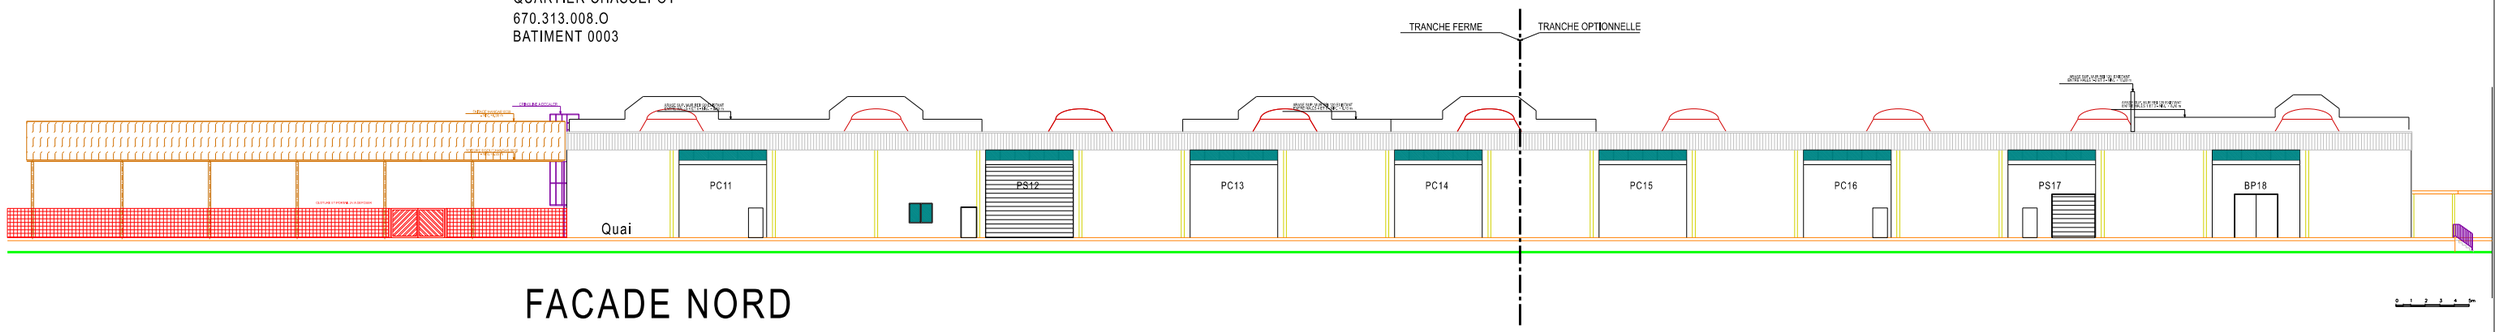

FACADE NORD

ETAT PROJETE

PLACE DE GRESSWILLER
QUARTIER CHASSEPOT
670.313.008.O
BATIMENT 0003

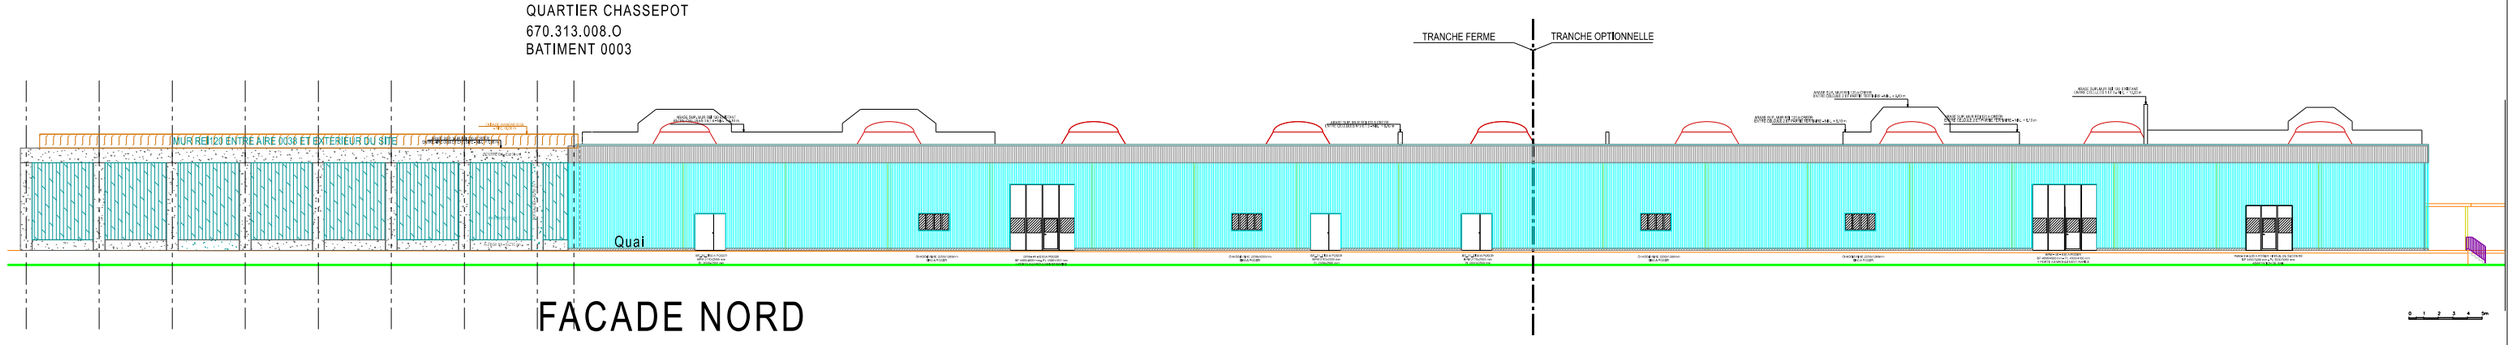


FACADE NORD

Echelle:

SID NE BCO de Strasbourg	Chargé d'affaires : ICDD Pierre PERSIGNY 03.90.23.36.07 Dessiné par : ICDD Pierre PERSIGNY Chef du Bureau Conduite d'Oppérations de Strasbourg IMI Vincent HAMM	GRESSWILLER (67) Quartier Chassepot Dossier de régularisation des ICPE existatntes bâtiment 0003 et hangar 0038 Fiche Descriptive et Estimative Plan de façades - façade Nord - (TF et TO) Etat actuel - projeté Echelle : 1/420	SGA Identifiant COSI : OPE.468120 Nom du fichier : 20260602_NP_BCO_FDE_GRESSWILLER_468120_orga-OPE_ope-00001_cartouche-Bim_fr-fr N° COSI : 468120 Date 02/06/2026 N° Ordre 23 Indice 0	Liberté • Égalité • Fraternité RÉPUBLIQUE FRANÇAISE MINISTÈRE DES ARMÉES

ETAT ACTUEL


PLACE DE GRESSWILLER
QUARTIER CHASSEPOT
670.313.008.O
BATIMENT 0003

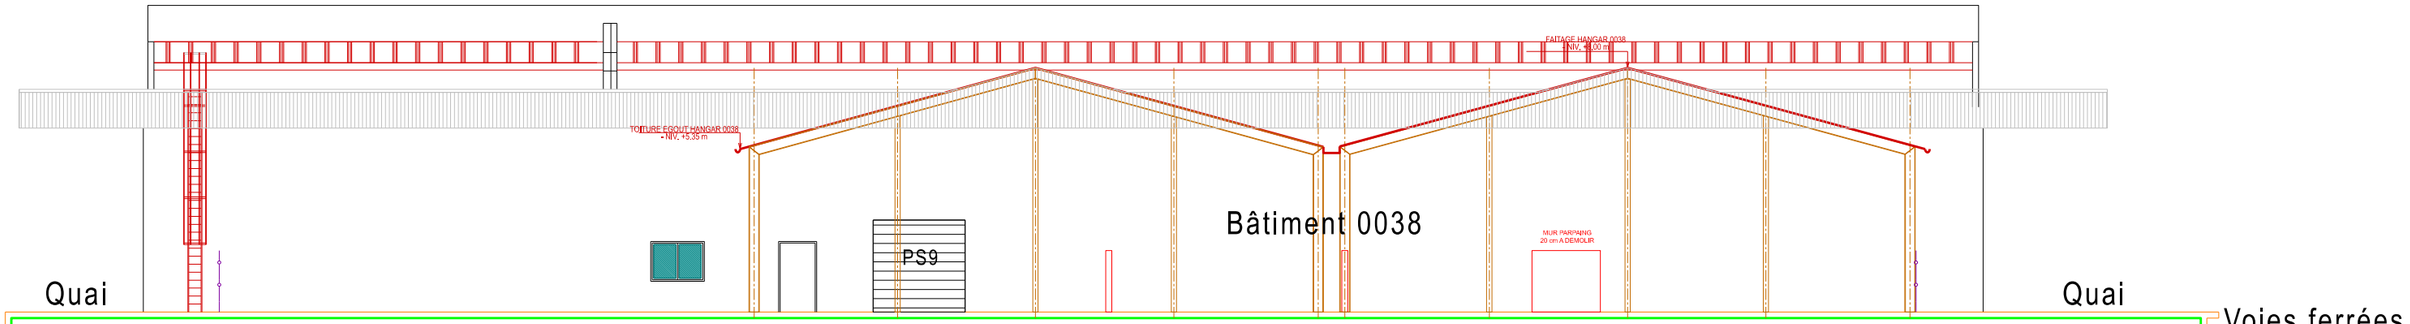

FACADE EST

ETAT PROJETE

PLACE DE GRESSWILLER
QUARTIER CHASSEPOT
670.313.008.O
BATIMENT 0003

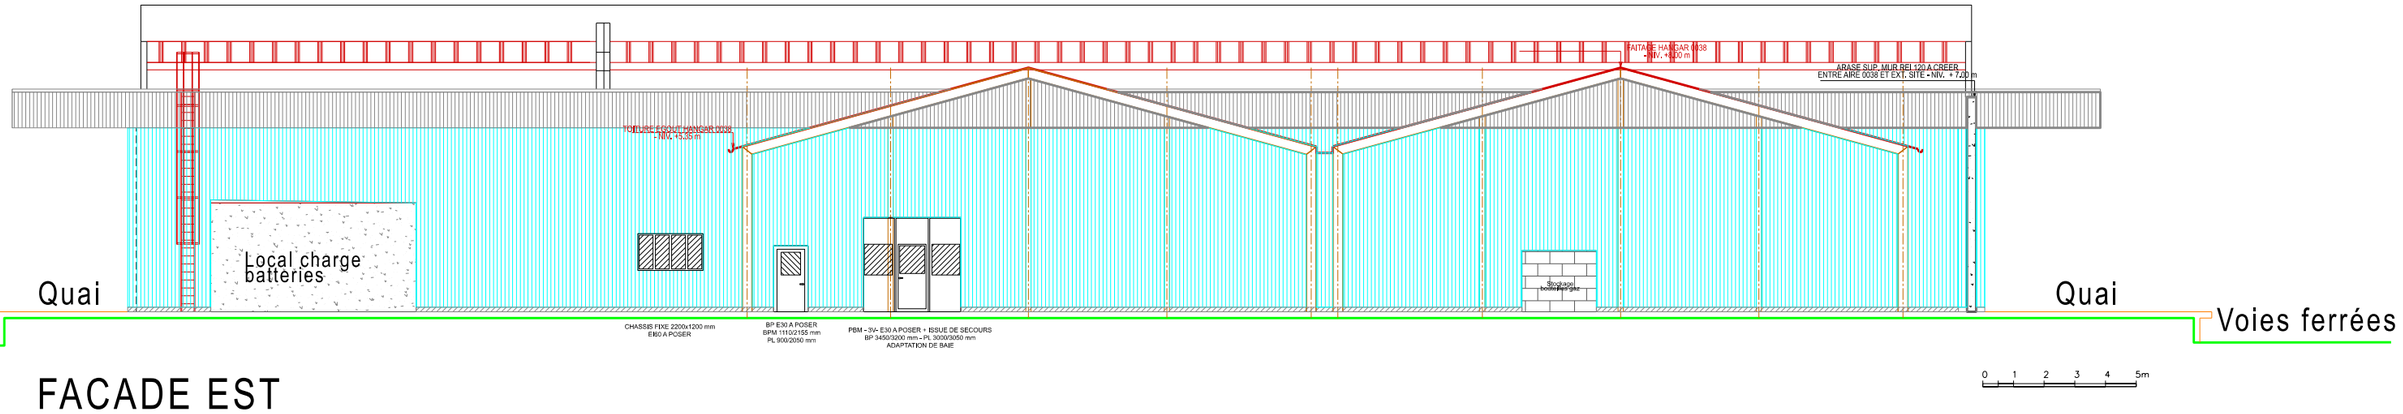

FACADE EST

Echelle:

0 1 2 3 4 5m

SID NE

BCO
de
Strasbourg

Chargé d'affaires :
ICDD Pierre PERSIGNY
03.90.23.36.07

Dessiné par :
ICDD Pierre PERSIGNY

Chef du Bureau Conduite d'Oppérations
de Strasbourg
IMI Vincent HAMM

GRESSWILLER (67)
Quartier Chassepot
Dossier de régularisation
des ICPE existatntes
bâtiment 0003 et hangar 0038

Fiche Descriptive et Estimative

Plan de façades - façade Est - (TF et TO)
Etat actuel - projeté

Echelle : 1/200

SGA

Identifiant COSI : OPE.468120

Nom du fichier : 20260602_NP_BCO_FDE_GRESSWILLER_468120_orig-ICPE_cp-42003_cons-6c4ms_ph40

N° COSI : 468120


Date	N° Ordre	Indice
02/06/2026	24	0

Liberté • Égalité • Fraternité
RÉPUBLIQUE FRANÇAISE

MINISTÈRE DES ARMÉES

ETAT ACTUEL


PLACE DE GRESSWILLER
QUARTIER CHASSEPOT
670.313.008.O
BATIMENT 0003

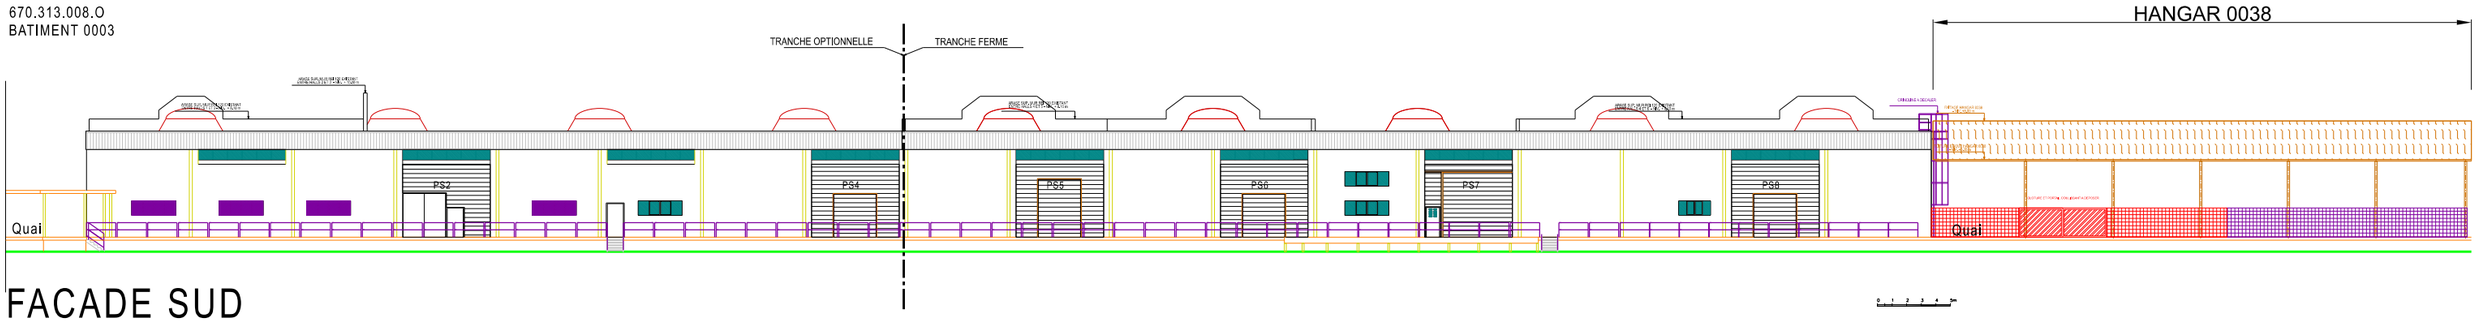

FACADE SUD

ETAT PROJETE

PLACE DE GRESSWILLER
QUARTIER CHASSEPOT
670.313.008.O
BATIMENT 0003

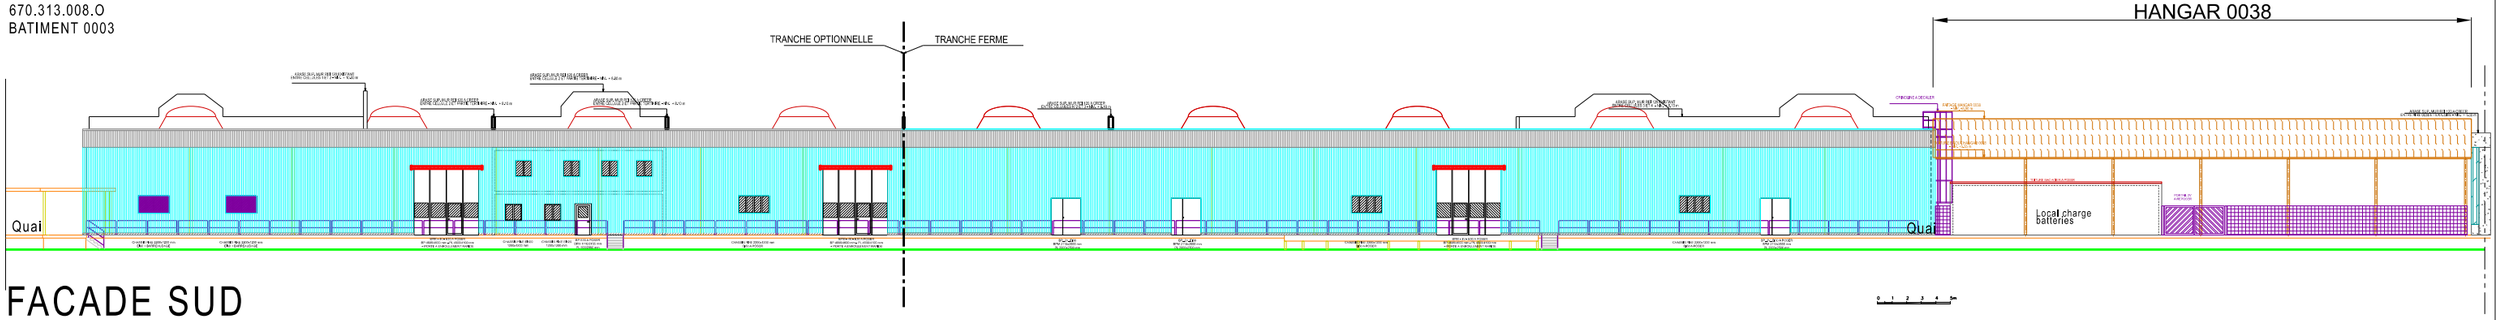


FACADE SUD

Echelle:

SID NE BCO de Strasbourg	Chargé d'affaires : ICDD Pierre PERSIGNY 03.90.23.36.07 Dessiné par : ICDD Pierre PERSIGNY Chef du Bureau Conduite d'Oppérations de Strasbourg IMI Vincent HAMM	GRESSWILLER (67) Quartier Chassepot Dossier de régularisation des ICPE existatntes bâtiment 0003 et hangar 0038 Fiche Descriptive et Estimative Plan de façades - façade Sud - (TF et TO) Etat actuel - projeté Echelle : 1/420	SGA Identifiant COSI : OPE.468120 Nom du fichier :	N° COSI : 468120 Date 02/06/2026 N° Ordre 25 Indice 0	Liberté • Égalité • Fraternité RÉPUBLIQUE FRANÇAISE MINISTÈRE DES ARMÉES

PLACE DE GRESSWILLER
QUARTIER CHASSEPOT
670.313.008.O
BATIMENT 0003


ETAT ACTUEL

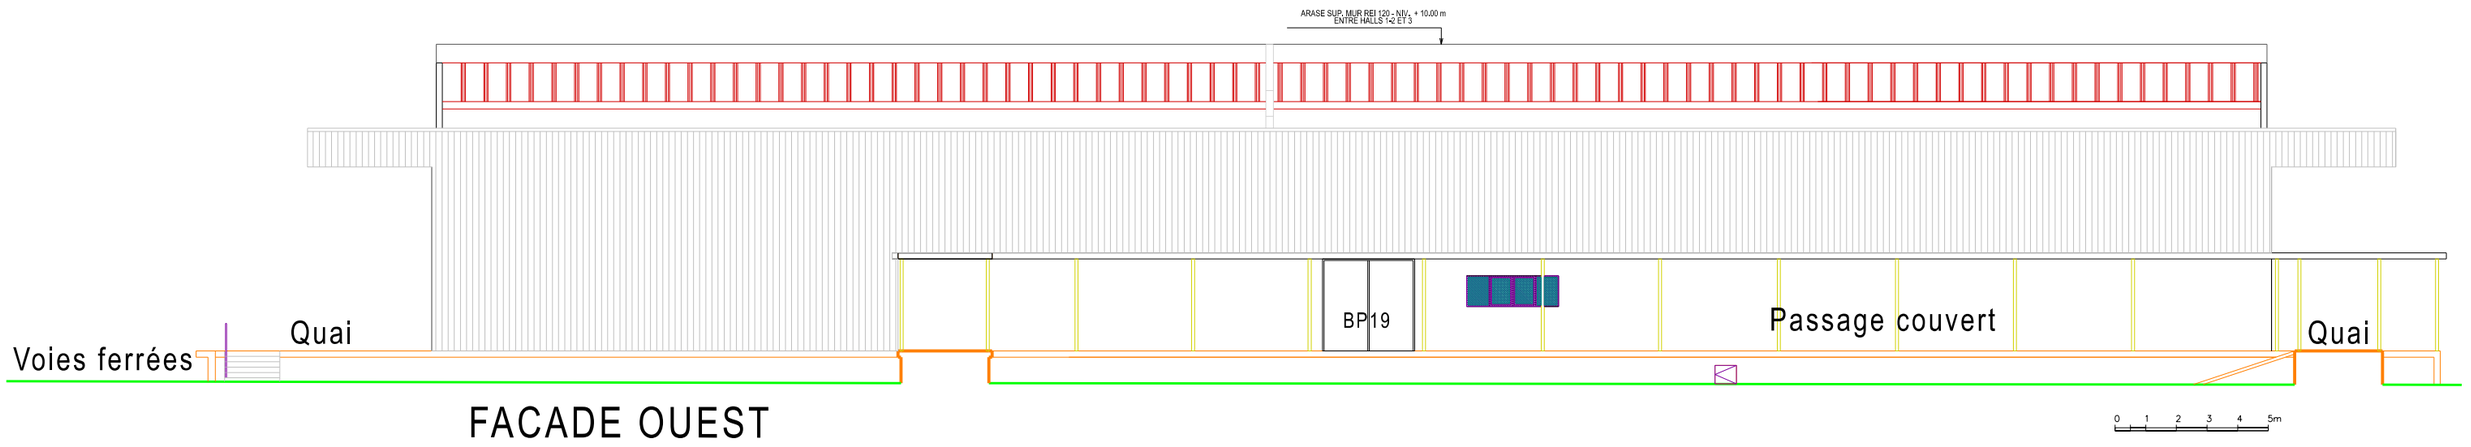

FACADE OUEST

PLACE DE GRESSWILLER
QUARTIER CHASSEPOT
670.313.008.O
BATIMENT 0003

ETAT PROJETE

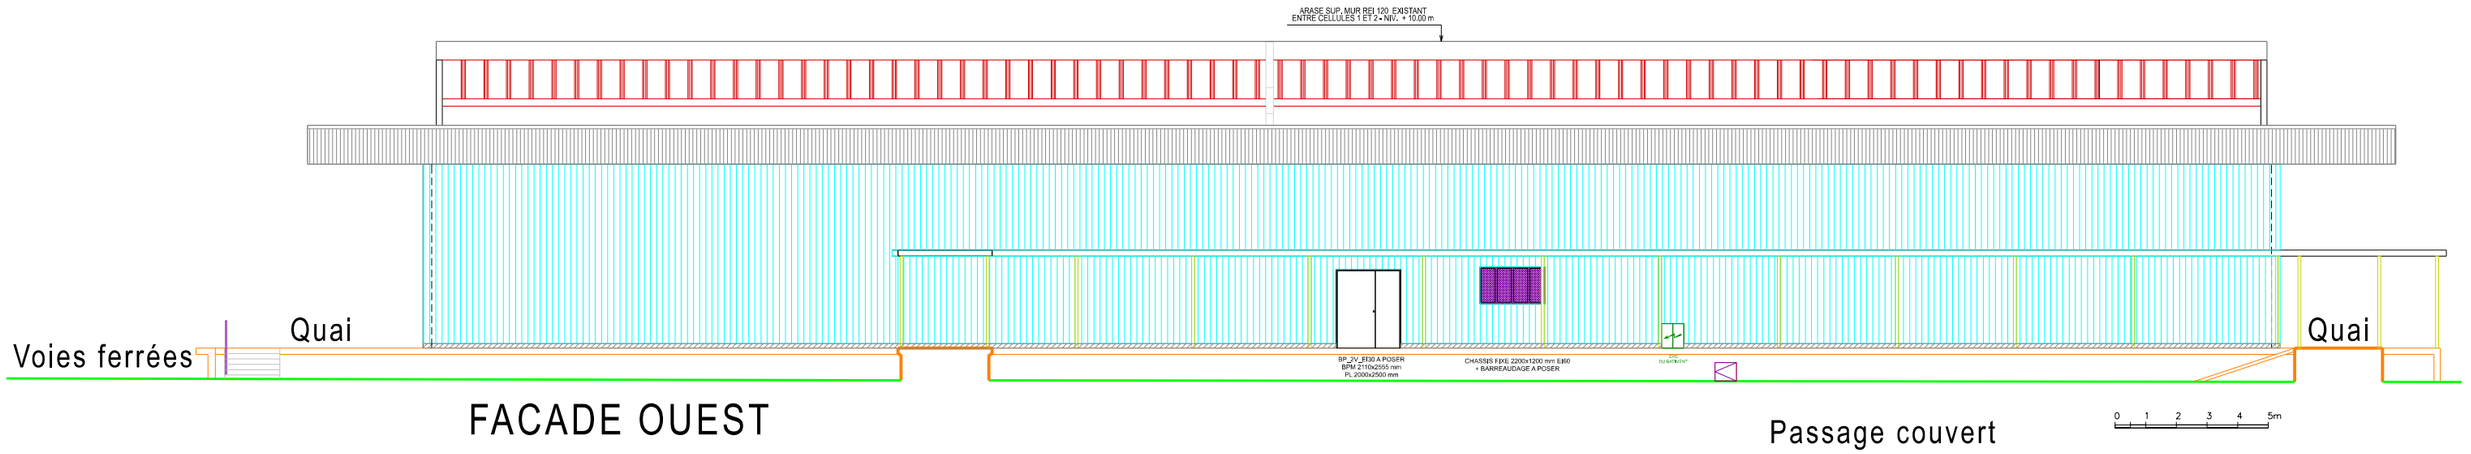

FACADE OUEST

Passage couvert

Echelle:

SID NE BCO de Strasbourg	Chargé d'affaires : ICDD Pierre PERSIGNY 03.90.23.36.07 Dessiné par : ICDD Pierre PERSIGNY Chef du Bureau Conduite d'Oppérations de Strasbourg IMI Vincent HAMM	GRESSWILLER (67) Quartier Chassepot Dossier de régularisation des ICPE existatntes bâtiment 0003 et hangar 0038 Fiche Descriptive et Estimative Plan de façades - façade Ouest - (TF et TO) Etat actuel - projeté Echelle : 1/200	SGA Identifiant COSI : OPE.468120 Nom du fichier :	N° COSI : 468120		Liberté • Égalité • Fraternité RÉPUBLIQUE FRANÇAISE MINISTÈRE DES ARMÉES
				Date 02/06/2026	N° Ordre 26	Indice 0