

DOUARNENEZ

EPSM DU FINISTERE SUD CMP Douarnenez Projet d'aménagment de bureaux PLAN DE SITUATION	Echelle	Date 19/03/2026	EPSM FINISTÈRE SUD
	Ind.	Format A3	Phase APD

Département :
FINISTERE

Commune :
DOUARNENEZ

Section : BM
Feuille : 000 BM 01

Échelle d'origine : 1/1000
Échelle d'édition : 1/500

Date d'édition : 31/12/2024
(fuseau horaire de Paris)

Coordonnées en projection : RGF93CC48
©2022 Direction Générale des Finances Publiques


DIRECTION GÉNÉRALE DES FINANCES PUBLIQUES

EXTRAIT DU PLAN CADASTRAL

Le plan visualisé sur cet extrait est géré par le centre des impôts foncier suivant :
SDIF antenne de Quimper
Pôle Topographique et Gestion Cadastrale 3 boulevard du Finistère
29107
29107 QUIMPER CEDEX
tél. 02 98 98 54 54 -fax
ptgc.finistere.quimper@dgfip.finances.gouv.fr

Cet extrait de plan vous est délivré par :

cadastre.gouv.fr

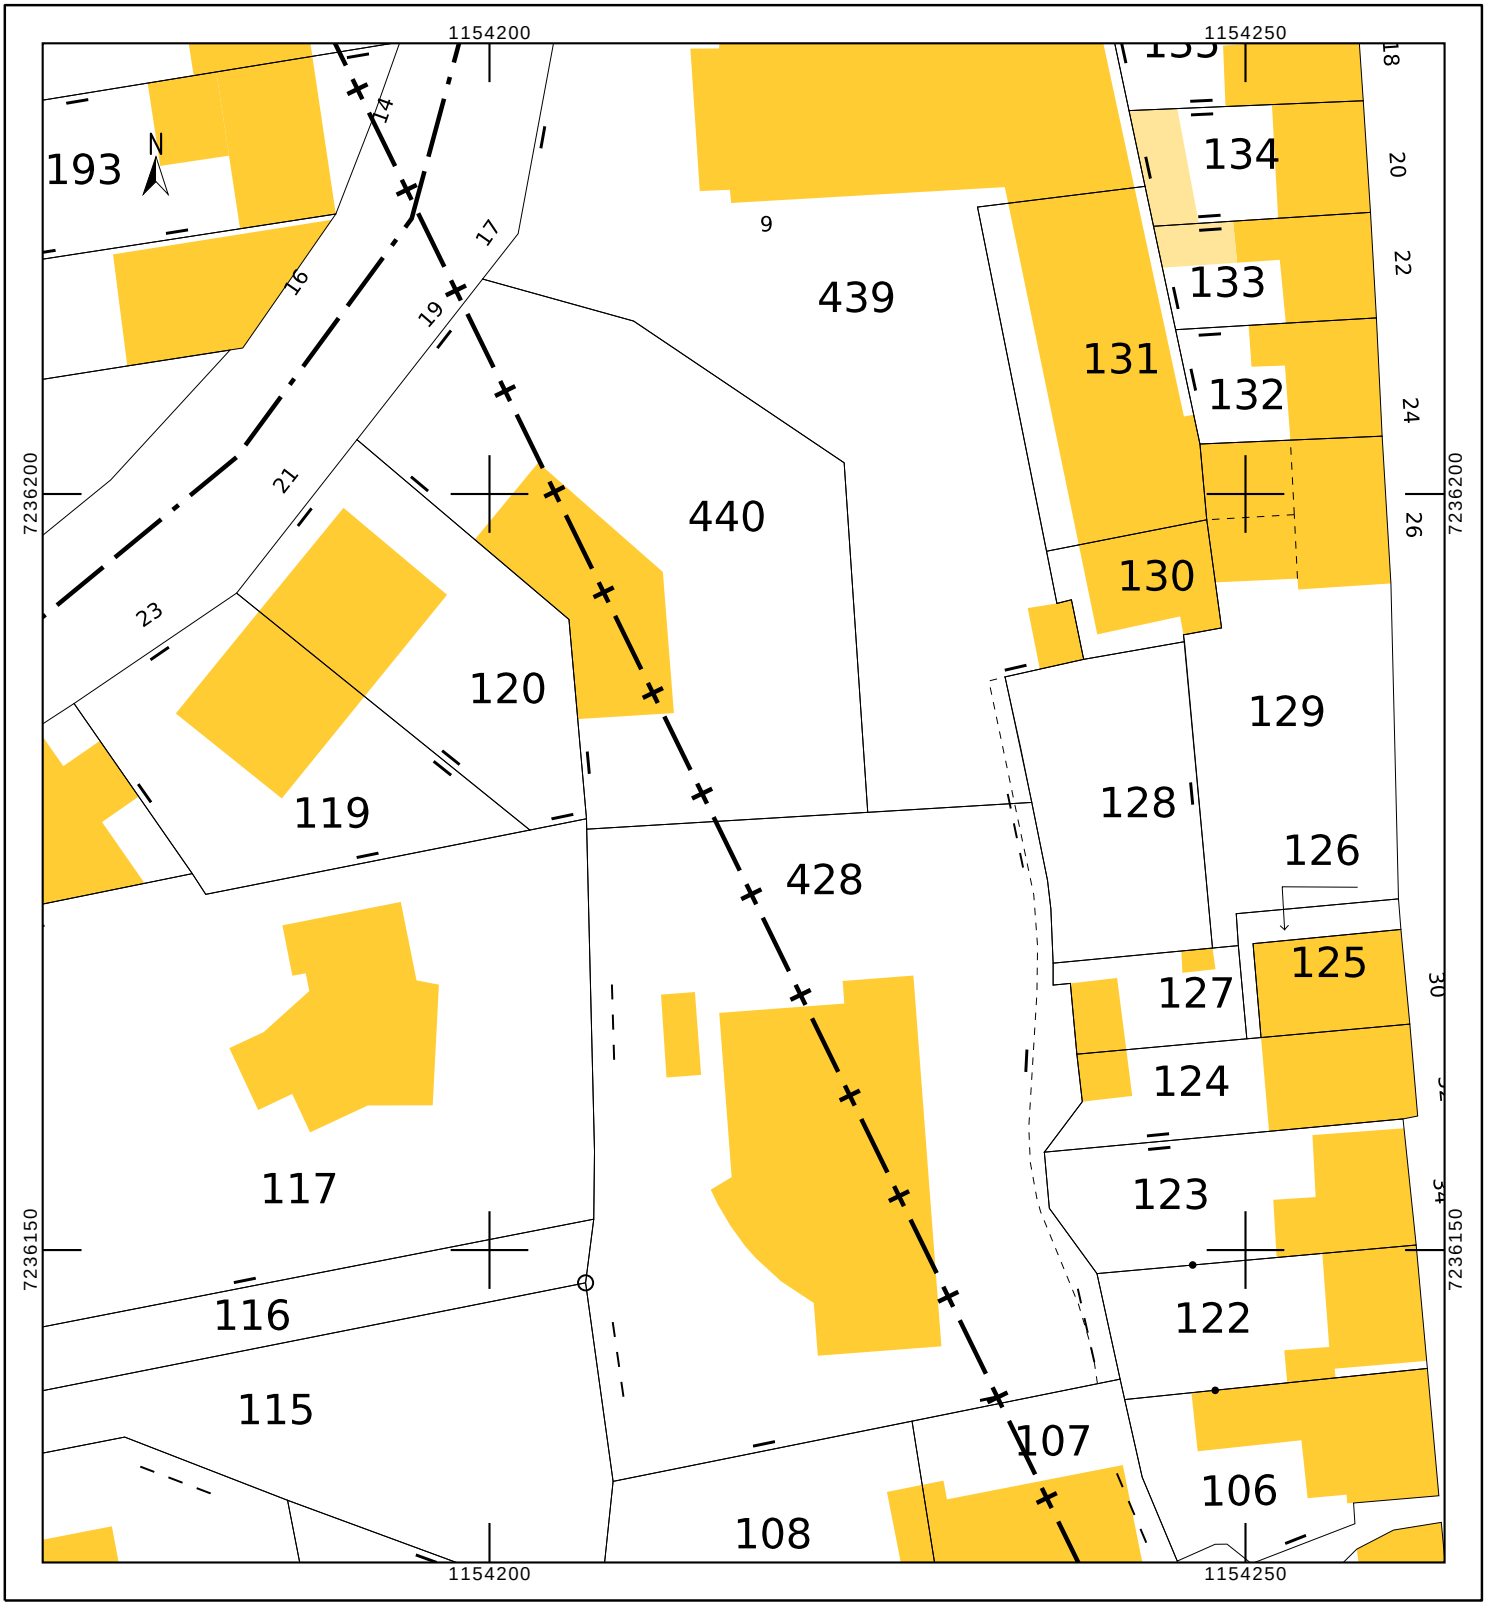

CMP DOUARNENEZ
19 boulevard
Commandant Fernand
DOUARNENEZ

285 m²

N

EPSM DU FINISTERE SUD

CMP Douarnenez

Projet d'aménagement de bureaux

PLAN DE MASSE

Echelle	Date
1/200	17/03/2026
Ind.	Format A3 / Phase APD

EPSM FINISTÈRE SUD

RUE DU COMMANDANT FERNAND

T=9.39
FE=8.34

3.10

REGARD E.U.

COFFRET ELEC.

COMPTEUR D'EAU

1.10

1.80

1.60

T=9.47

0.60

4.50

T.P.C.
Ø50

CHAMBRE P.T.T.

ELEC. 1 TPCØ100
GAZ 1 TPCØ90
E.U. 1 PVCØ125
A.E.P. 1 PEØ32
P.T.T. 3 PVCØ45

R.E.P.

Conduite E.P.
existante

T=9.92
FE=9.35

0.55

E.P. Ø250

T=9.87
FE=9.17

REGARD E.U.

CHAMBRE P.T.T.

T=9.85

8.65

5.55

R.E.P.

T=9.99
FE=9.44

E.P. Ø160

R.E.P.
T=9.90
FE=9.58

REGARD ELEC

3.95

1.80

1.10

10.20

2.90

T=9.90

T=9.90
FE=9.70

E.P. Ø160

R.E.P.

T=9.98
FE=9.48


1.05

7.40


DALLAGE=10.00

17.70


E.P. Ø125

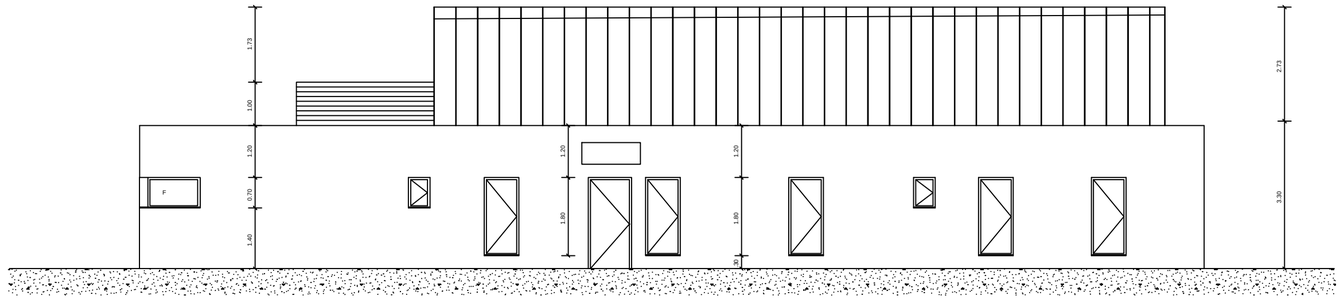


ELEVATION EST
éch: 1/50 ème

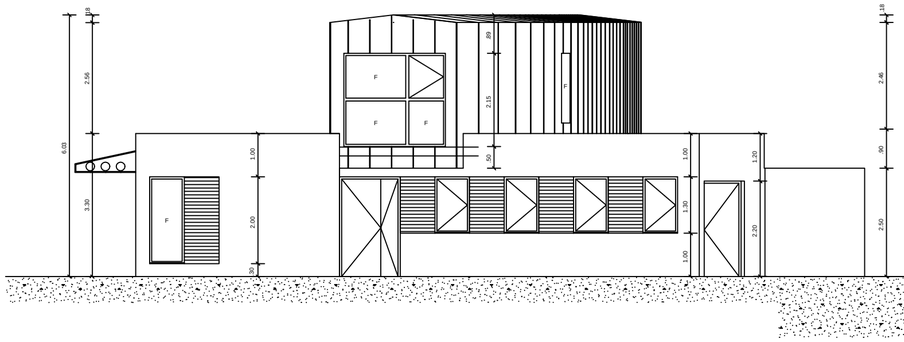


ELEVATION NORD
éch: 1/50 ème

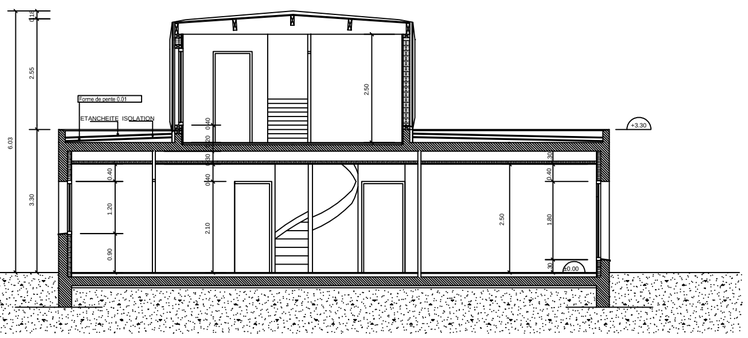

COUPE AA
éch: 1/50 ème

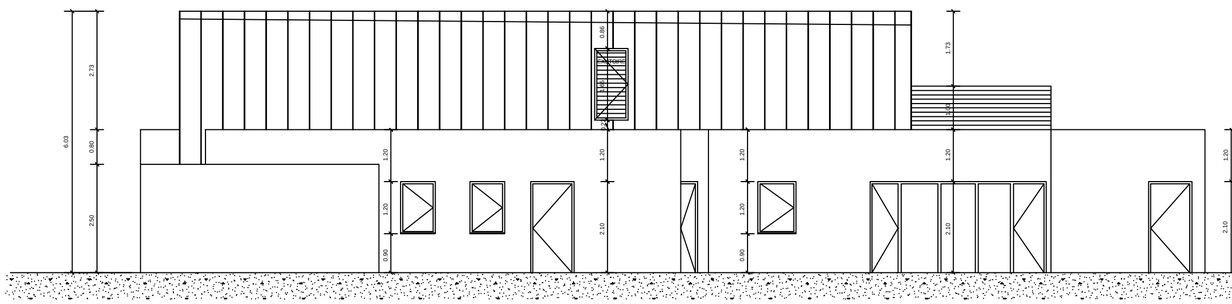


ELEVATION OUEST
éch: 1/50 ème

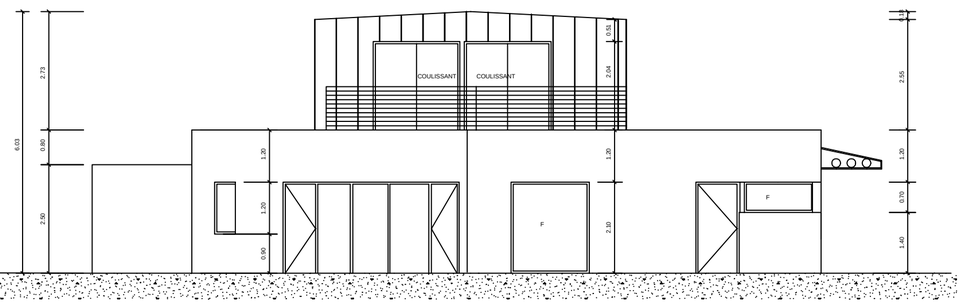


ELEVATION SUD
éch: 1/50 ème


EPSM DU FINISTERE SUD CMP Douarnenez Projet d'aménagment de bureaux FACADES CMP	Echelle 1/100	Date 19/03/2026	EPSM FINISTERE SUD
	Ind.	Format A2	Phase APD

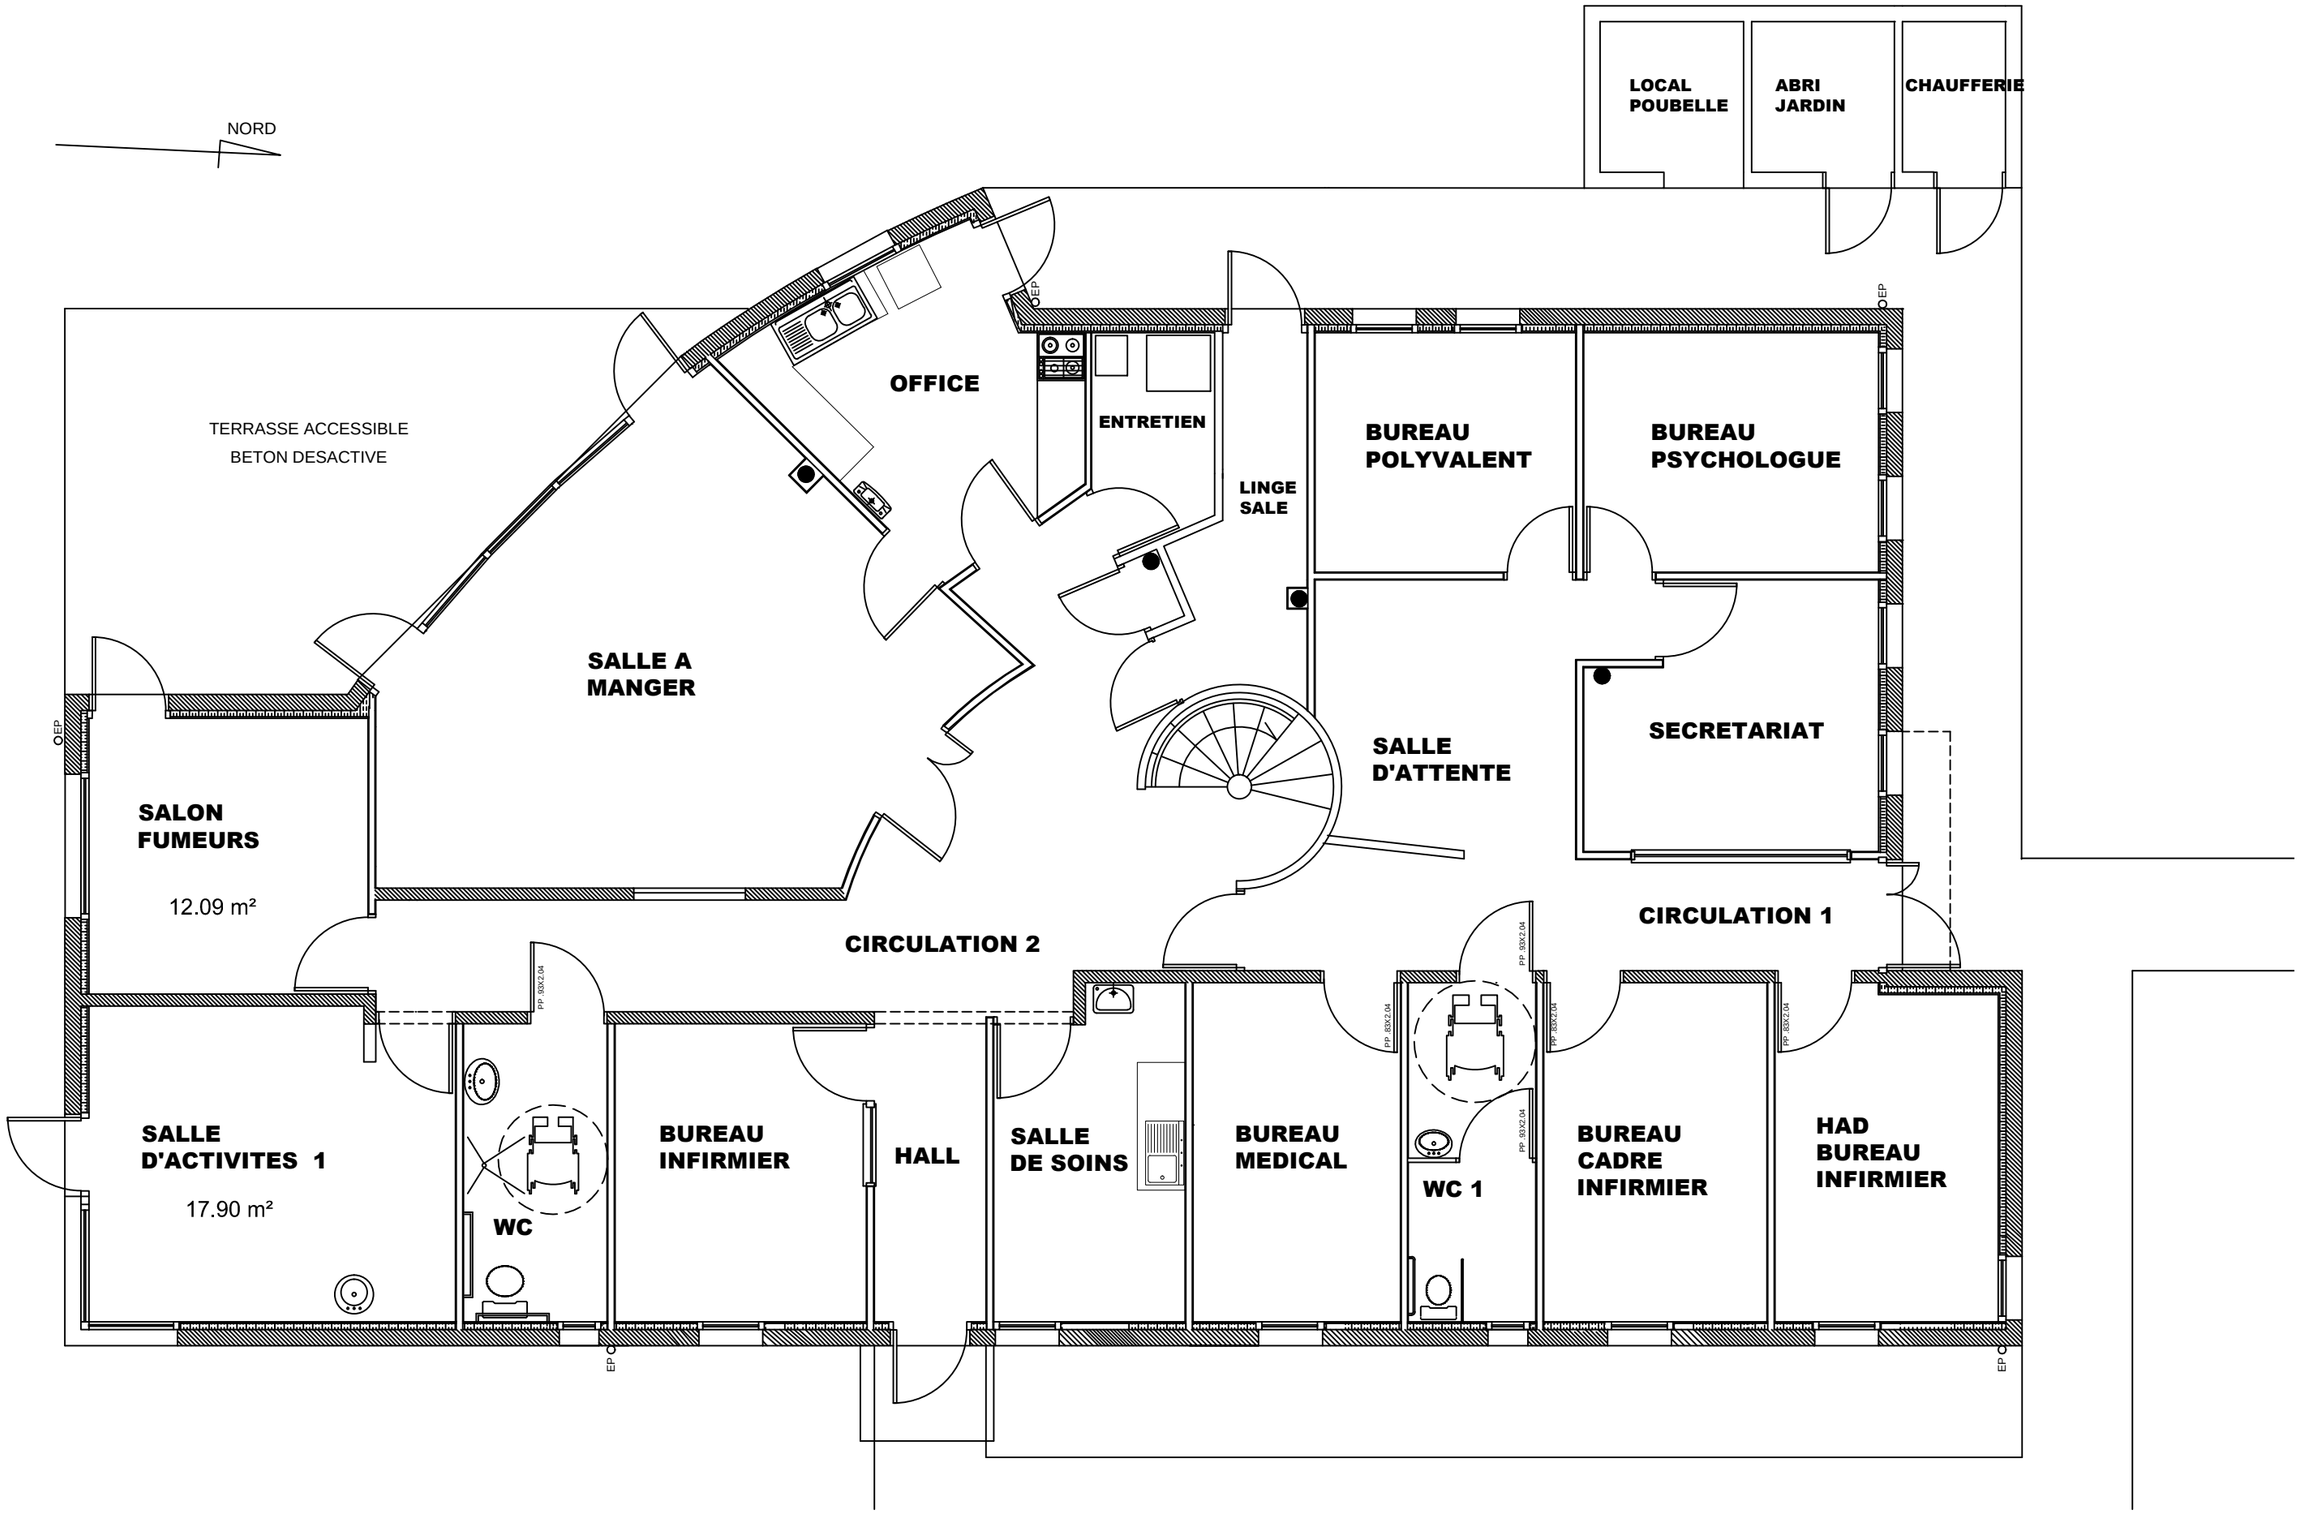

EPSM DU FINISTERE SUD CMP Douarnenez Projet d'aménagment de bureaux Vue en plan extistant - RDC	Echelle 1/75	Date 23/06/2025	EPSM FINISTERE SUD
	Ind.	Format A3	Phase APS

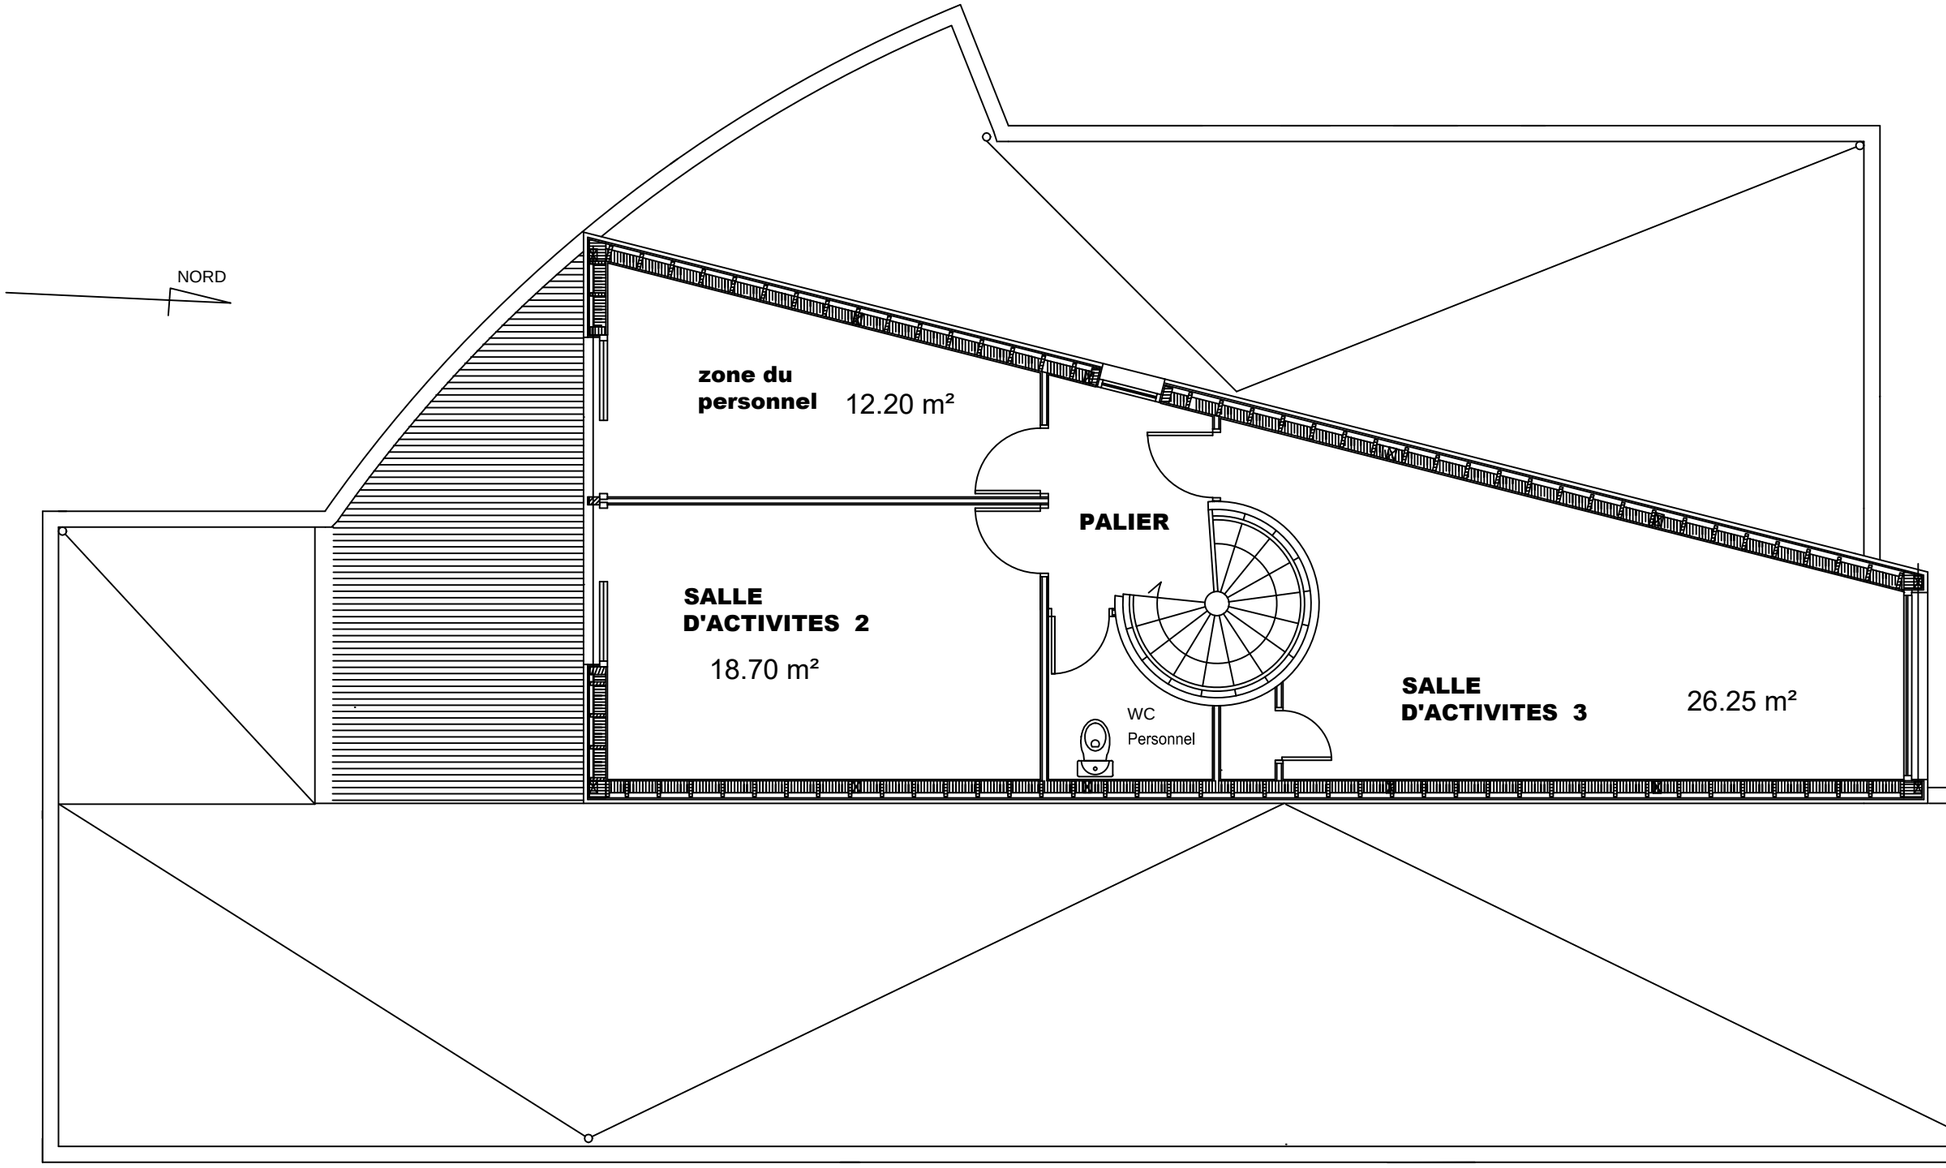


EPSM DU FINISTERE SUD CMP Douarnenez Projet d'aménagment de bureaux Vue en plan existant - ETAGE	Echelle 1/75	Date 23/06/2025	EPSM FINISTÈRE SUD
	Ind.	Format A3	Phase APS

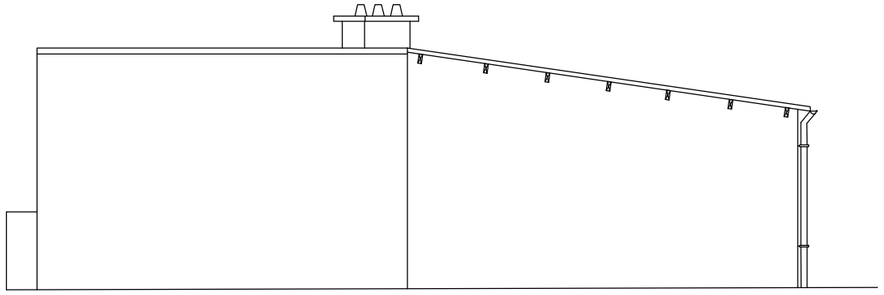


Façade SUD



Façade EST bis

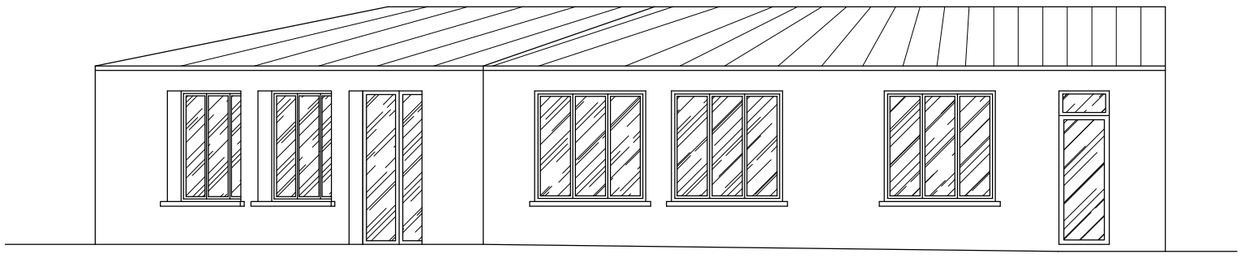


Façade EST

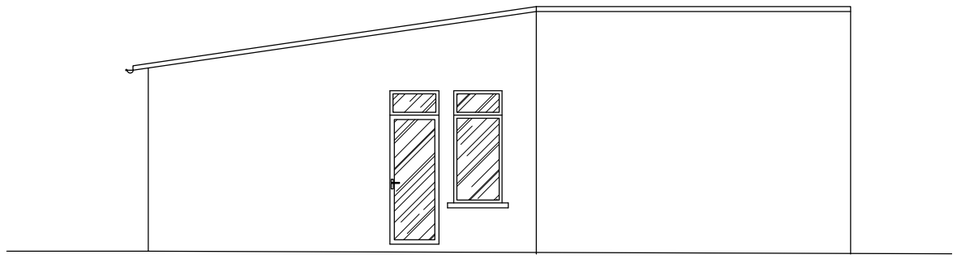

Façade NORD

EPSM DU FINISTERE SUD CMP Douarnenez Projet d'aménagment de bureaux FACADES existantes - Bât. annexe	Echelle 1/75	Date 19/03/2026		EPSM FINISTÈRE SUD
	Ind.	Format A3	Phase APD	

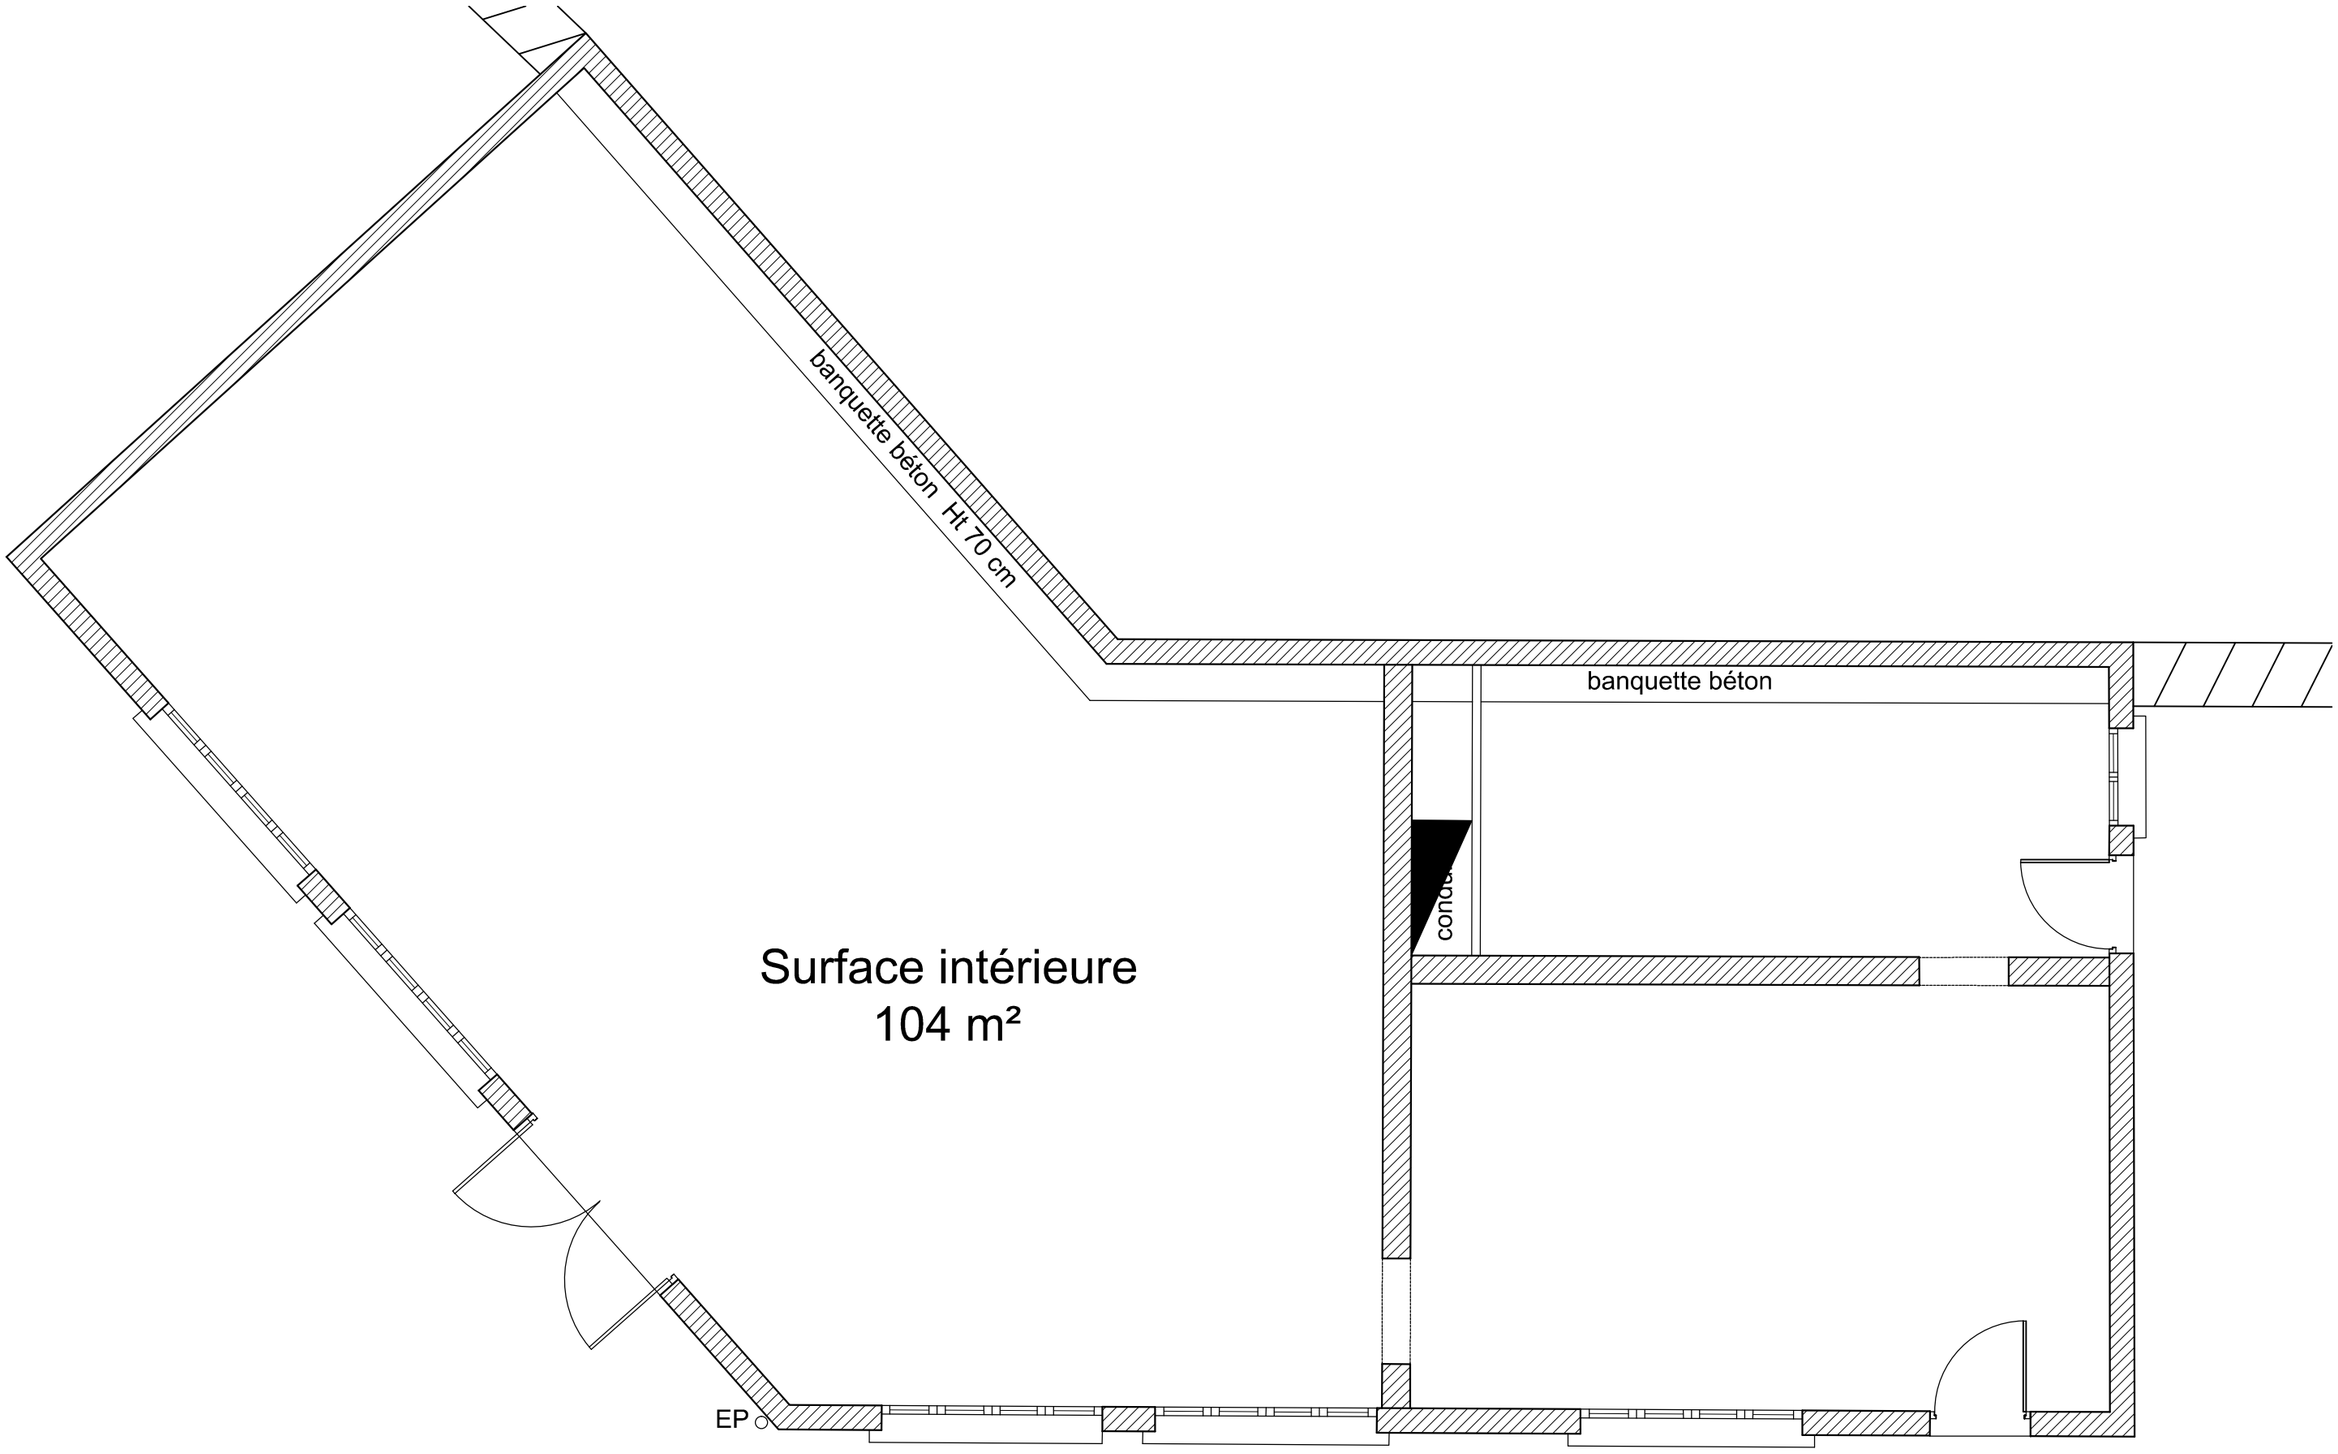

EPSM DU FINISTERE SUD CMP Douarnenez Projet d'aménagment Annexe Vue en plan état existant	Echelle 1/50	Date 23/02/2026		EPSM FINISTERE SUD
	Ind.	Format A3	Phase APD	