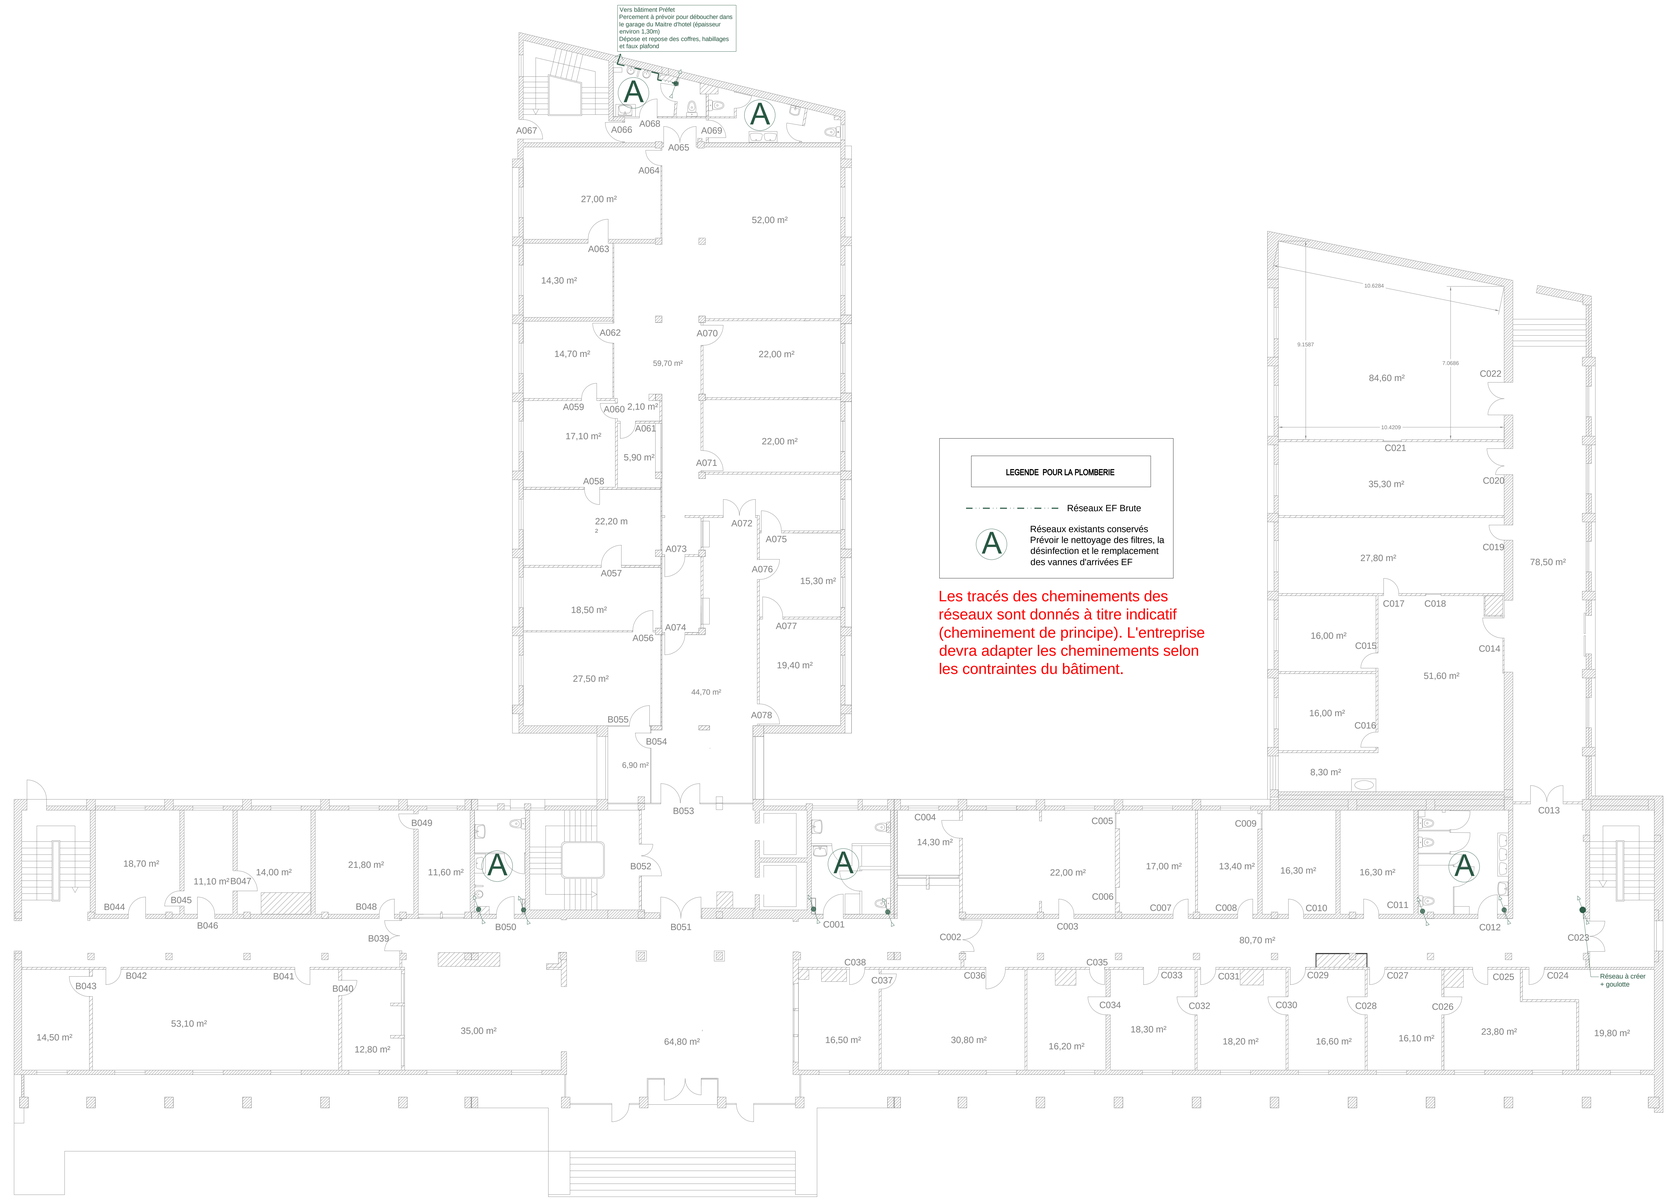


LEGENDE POUR LA PLOMBERIE

Réseaux EF Brute

A — Réseaux existants conservés
Prévoir le nettoyage des filtres, la désinfection et le remplacement des vannes d'arrivées EF

Les tracés des cheminements des réseaux sont donnés à titre indicatif (cheminement de principe). L'entreprise devra adapter les cheminements selon les contraintes du bâtiment.

Liberté • Égalité • Fraternité
RÉPUBLIQUE FRANÇAISE

MINISTERE DE L'INTERIEUR
Secrétariat Général Commun Départemental du Pas-de-Calais
Rue Ferdinand Buisson
62020 Arras Cedex

Préfecture du Pas-de-Calais
Rue Ferdinand Buisson - 62000 Arras

Travaux de remplacement de canalisations de plomb, et travaux de plomberie en Préfecture

PRO-DCE
Nouveaux Bureaux Projet
Rez-de-Chaussée

Indice	Date	Désignation	Auteur
0	05/10/26	DCE - Dossier de Consultation des Entreprises	FG
A			
B			
C			
D			
E			

SCME Ingénierie
12 ZA Les Alouettes - 62223 St NICOLAS LES ARRAS
Tél : 03.21.55.24.74 contact@scme.fr

Maître d'Ouvrage : Ministère de l'intérieur Secrétariat Général Commun Départemental du Pas de Calais Rue Ferdinand Buisson 62020 Arras Cedex

Bureau de Contrôle : Qualiconsult

Coordonnateur SPS : Qualiconsult

Divers :

■ ESQ ■ APS ■ APD ■ PRO/DCE □ EXE □ DOE

Echelle : 1/100

TCE	PLAN	0 0	12	0		8966
CORPS D'ETAT	TYPE DOCUMENT	NIVEAU ZONE	NUMERO PLAN	INDICE		

Le loi du 11 Mars 1957 protège les droits intellectuels de l'auteur. Les propriétés de ce document ne peuvent donc être vendues, exportées, modifiées, utilisées sans l'accord expréss du présent conseiller