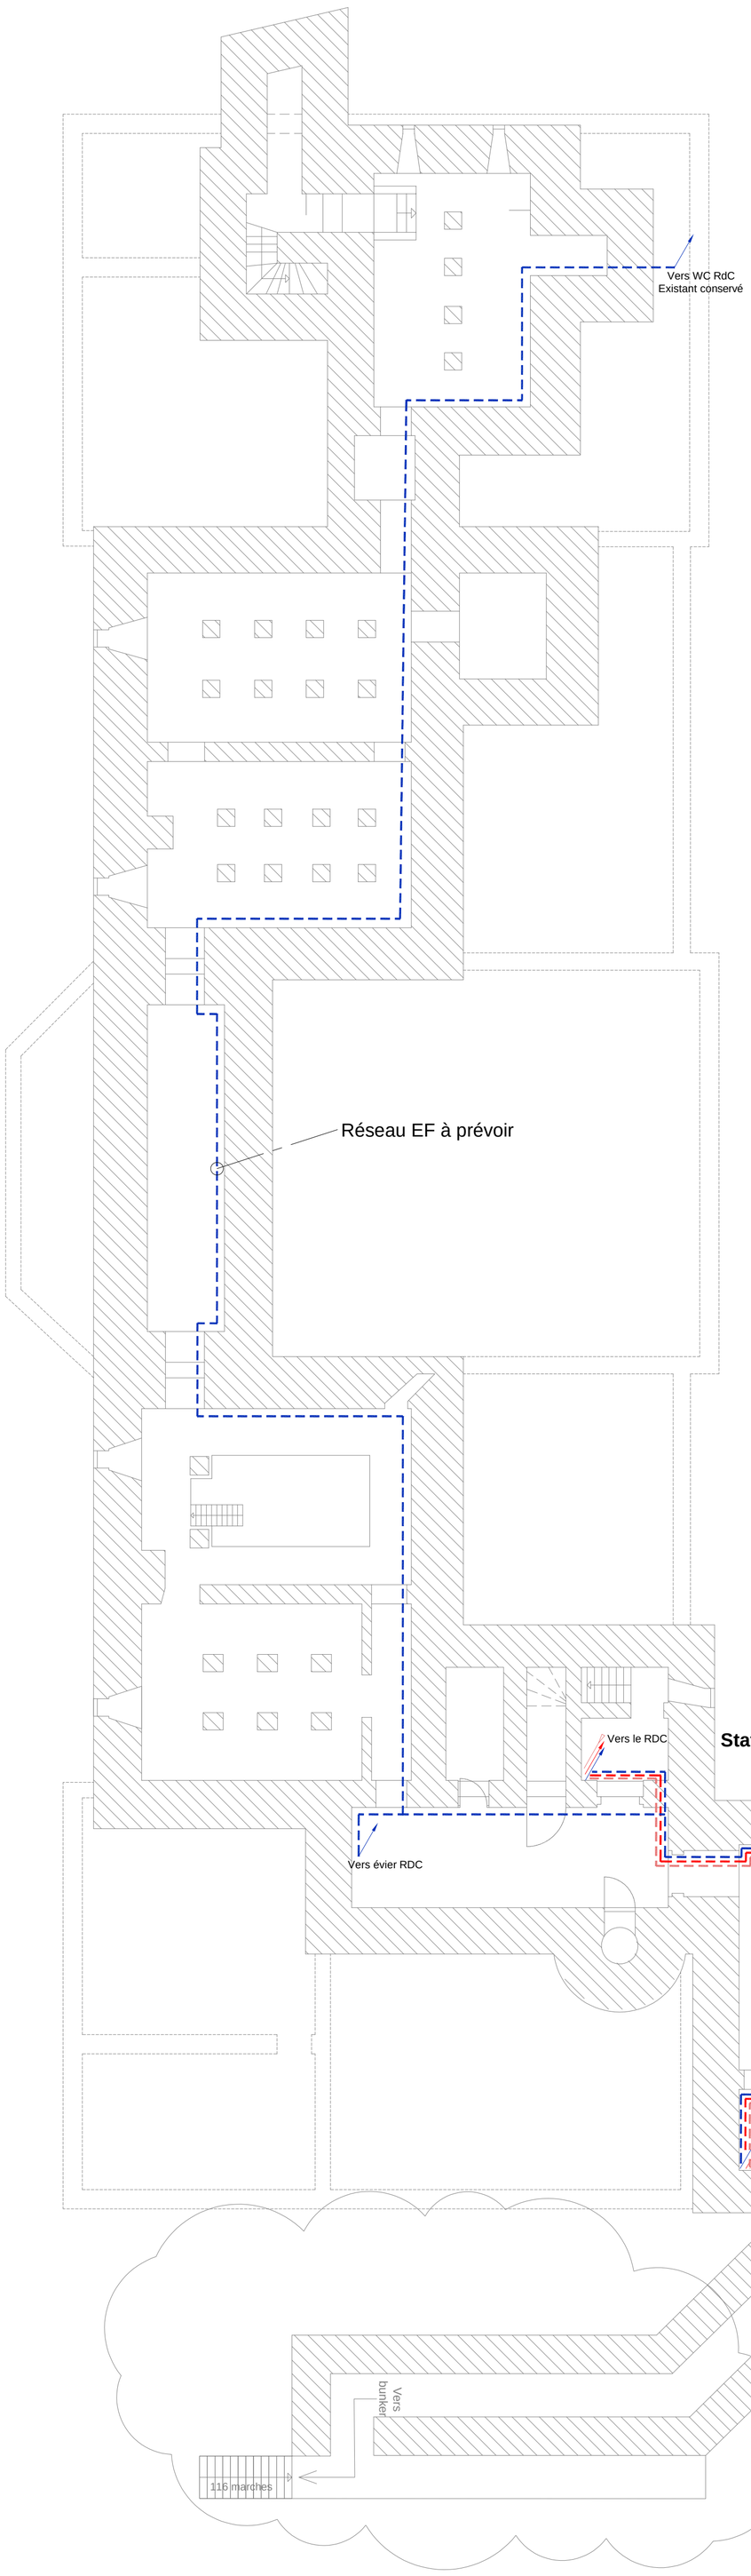


Côté cours

Les tracés des cheminements des réseaux sont donnés à titre indicatif (cheminement de principe).
L'entreprise devra adapter les cheminements selon les contraintes du bâtiment.

LEGENDE POUR LA PLOMBERIE

- Réseaux EF Brute
- Réseaux DEPUIS CHAUFFERIE
- Réseaux DEPUIS BALLONS
- Réseaux EC/EF DEPUIS MODULES
- Réseaux BOUCLAGE
- Eau Froide existante
- Eau Chaude existante

Liberté • Égalité • Fraternité
RÉPUBLIQUE FRANÇAISE

MINISTERE DE L'INTERIEUR
Secrétariat Général Commun Départemental du
Pas-de-Calais
Rue Ferdinand Buisson
62020 Arras Cedex

Préfecture du Pas-de-Calais

Rue Ferdinand Buisson - 62000 Arras

Travaux de remplacement de canalisations de plomb, et travaux de plomberie en Préfecture

PRO-DCE
Hôtel Prefet et Anciens Bureaux Projet
Sous-sol

Indice	Date	Désignation	Auteur
0	05/10/26	DCE - Dossier de Consultation des Entreprises	FQ
A			
B			
C			
D			
E			

SCME Ingénierie
12 ZA Les Alouettes - 62223 St NICOLAS LES ARRAS
Tél : 03.21.55.24.74 contact@scme.fr

Maître d'Ouvrage :
Ministère de l'intérieur
Secrétariat Général Commun
Départemental du Pas de Calais
Rue Ferdinand Buisson
62020 Arras Cedex

Bureau de Contrôle :
Qualiconsult

Coordonnateur SPS :
Qualiconsult

Divers :

■ ESQ ■ APS ■ APD ■ PRO/DCE ☐ EXE ☐ DOE

Echelle : 1/100

TCE	PLAN	-1	0	16	0		8966
CORPS D'ETAT	TYPE DOCUMENT	NIVEAU	ZONE	NUMERO PLAN	INDICE		

La loi du 11 Mars 1957 protège les droits intellectuels de l'auteur. Les propriétés de ce document ne peuvent donc être copiées, exploitées, modifiées, utilisées sans l'accord exprès du présent concepteur.