




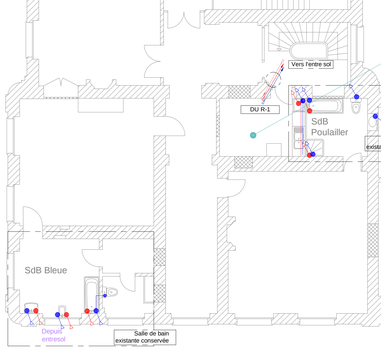

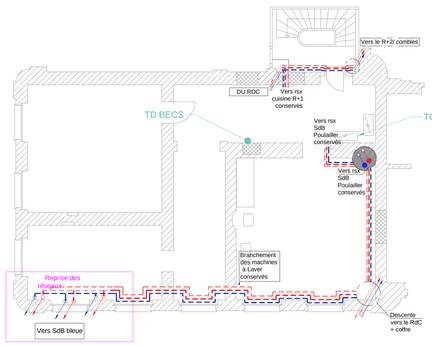

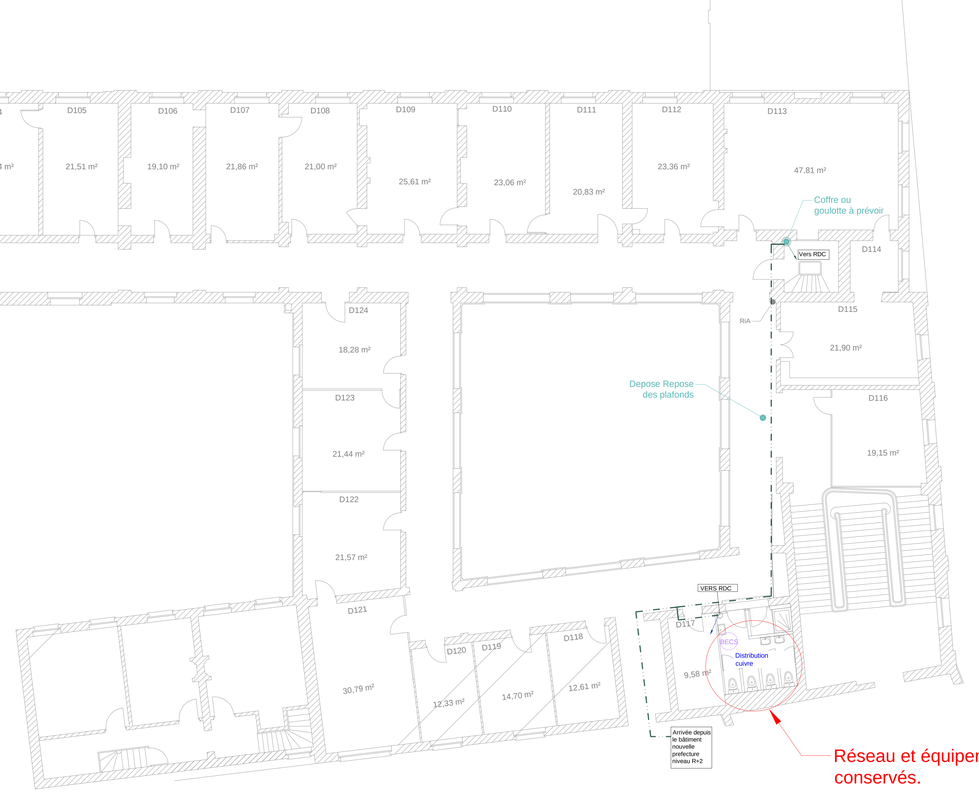

LEGENDE POUR LA PLOMBERIE

- Réseaux EF Brute
- Réseaux DEPUIS CHAUFFERIE
- Réseaux DEPUIS BALLONS
- Réseaux EC/EF DEPUIS MODULES
- Réseaux BOUCLAGE
- Eau Froide existante
- Eau Chaude existante

Les tracés des cheminements des réseaux sont donnés à titre indicatif (cheminement de principe). L'entreprise devra adapter les cheminements selon les contraintes du bâtiment.

Réseau et équipements conservés.

MINISTERE DE L'INTERIEUR
Secrétariat Général Commun Départemental du Pas-de-Calais
Rue Ferdinand Buisson
62020 Arras Cedex

Liberté • Égalité • Fraternité
RÉPUBLIQUE FRANÇAISE

Préfecture du Pas-de-Calais
Rue Ferdinand Buisson - 62000 Arras

Travaux de remplacement de canalisations de plomb, et travaux de plomberie en Préfecture

PRO-DCE
Hôtel Prefet et Anciens Bureaux Projet
Etage R+1

Indice	Date	Désignation	Auteur
0	05/10/26	DCE - Dossier de Consultation des Entreprises	FQ
A			
B			
C			
D			
E			

SCME Ingénierie
12 ZA Les Alouettes - 62223 St NICOLAS LES ARRAS
Tél : 03.21.55.24.74 contact@scme.fr

Maître d'Ouvrage : Ministère de l'intérieur Secrétariat Général Commun Départemental du Pas de Calais Rue Ferdinand Buisson 62020 Arras Cedex

Bureau de Contrôle : Qualiconsult

Coordonnateur SPS : Qualiconsult

Divers :

■ ESQ ■ APS ■ APD ■ PRO/DCE □ EXE □ DOE

Echelle : 1/100

CORPS D'ETAT	TYPE DOCUMENT	NIVEAU ZONE	NUMERO PLAN	INDICE	
TCE	PLAN	1 0	18	0	8966

La loi du 11 Mars 1957 protège les droits intellectuels de l'auteur. Les propriétés de ce document ne peuvent être ni copiées, exploitées, modifiées, utilisées sans l'accord exprès du présent concepteur.