Département du Morbihan

Base FUSCO

Assainissement Eaux Usées

Transfert des effluents
PR et B. de sécurité de 300m³

Plan de situation, de masse et coupes

PROJET

MODIFICATIONS					
DATE	INDICE	OBJET	Dessiné par	Dvérifié par
21/05/2024	v0	Emission originale	TD	SB
05/06/2024	v1	Modification du volume de la bâche tampon et supression du trop plein	TDL	SB
25/09/2024	v2	Ajout Trop plein	ELM	MB

SEGA INGENIERIE


Siège Social:
Centre d'affaires de La Découverte
56 rue Claude Chappe
BP 80 - 29801 LANDERNEAU
Téléphone : 02 30 76 04 30
Télécopie : 02 30 76 04 31
Courriel : contact@segaingenierie.com

N° D'AFFAIRE	CHEF DE PROJET
BF001	S. RIVAL
N° DE PLAN	ECHELLE
	Diverses

Plan de situation
Echelle : 1/25000




Commune de Lanester
Plan de Masse
Echelle : 1/200
DT Référence Chantier:311834192
DT N° Consultation: 20240522061110D36

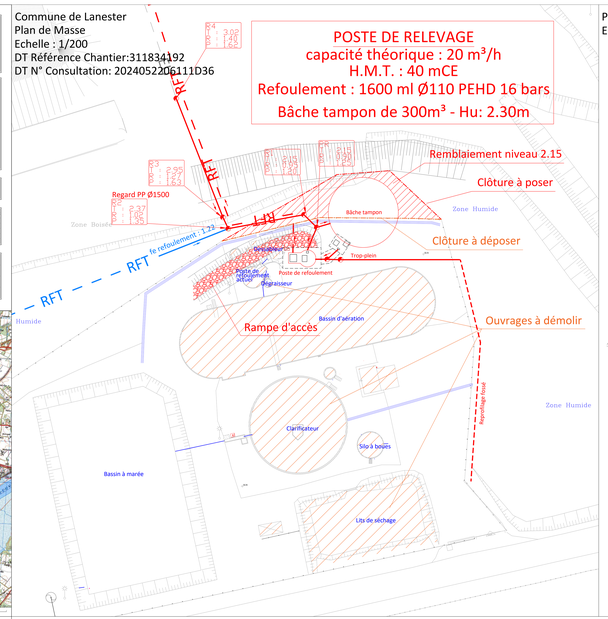

Plan de détails
Echelle : 1/50

Plan des ouvrages

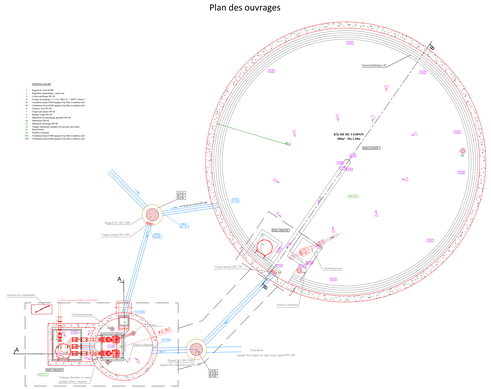
Tampon étanche Ø600
Tampon étanche Ø600
Tampon étanche Ø600