CAISSE D'ALLOCATIONS FAMILIALES DE L'INDRE

VILLE DE CHATEAUROUX

AV. PROJET	PERMIS	APPEL D'OFFRE	MARCHE	EXECUTION	
DECEMBRE 1981	MARS 1982	JUILLET 1982			

N°16 04a

2e ETAGE

ECHELLE 1/50

DATE JUILLET 1982

DATE	MODIFICATIONS	INDICE

ARCHITECTES ROBERT CSALI et JEAN-PIERRE DEVAUX ARCHITECTES DIPLOMES PAR LE GOUVERNEMENT
8 RUE DE L'INDRE 36006 CHATEAUROUX BP 313 TEL (54) 22.93.65

B.E.T. GROS-ŒUVRE — Gérard RENAULT - Ingénieur Conseil — 7, rue Guillaume Apollinaire — 37 000 TOURS — Tel: (47) 54.04.26


TRAITEMENT THERMIQUE — Michel CAMUS - Ingénieur Conseil — 37, rue de Cro - 36 000 CHATEAUROUX — Tel: (54) 22.71.58

ELECTRICITE — J-M GRIMOUX Ingénieur Conseil — 34 boulevard Lamarck - 18 000 BOURGES — Tel: (48) 24.66.85

TRAITEMENT THERMIQUE

LEGENDE

- CORPS de CHAUFFE STATIQUE
- DIFFUSEUR LINEIQUE PLAFONNIER
- GAINE AIR EXTRAIT
- GAINE AIR SOUFFLE
- REPRISE D'AIR EN IMPOSTE
- REPRISE D'AIR EN PLAFOND
- CLAPET COUPE FEU
- REGULATEUR de DEBIT

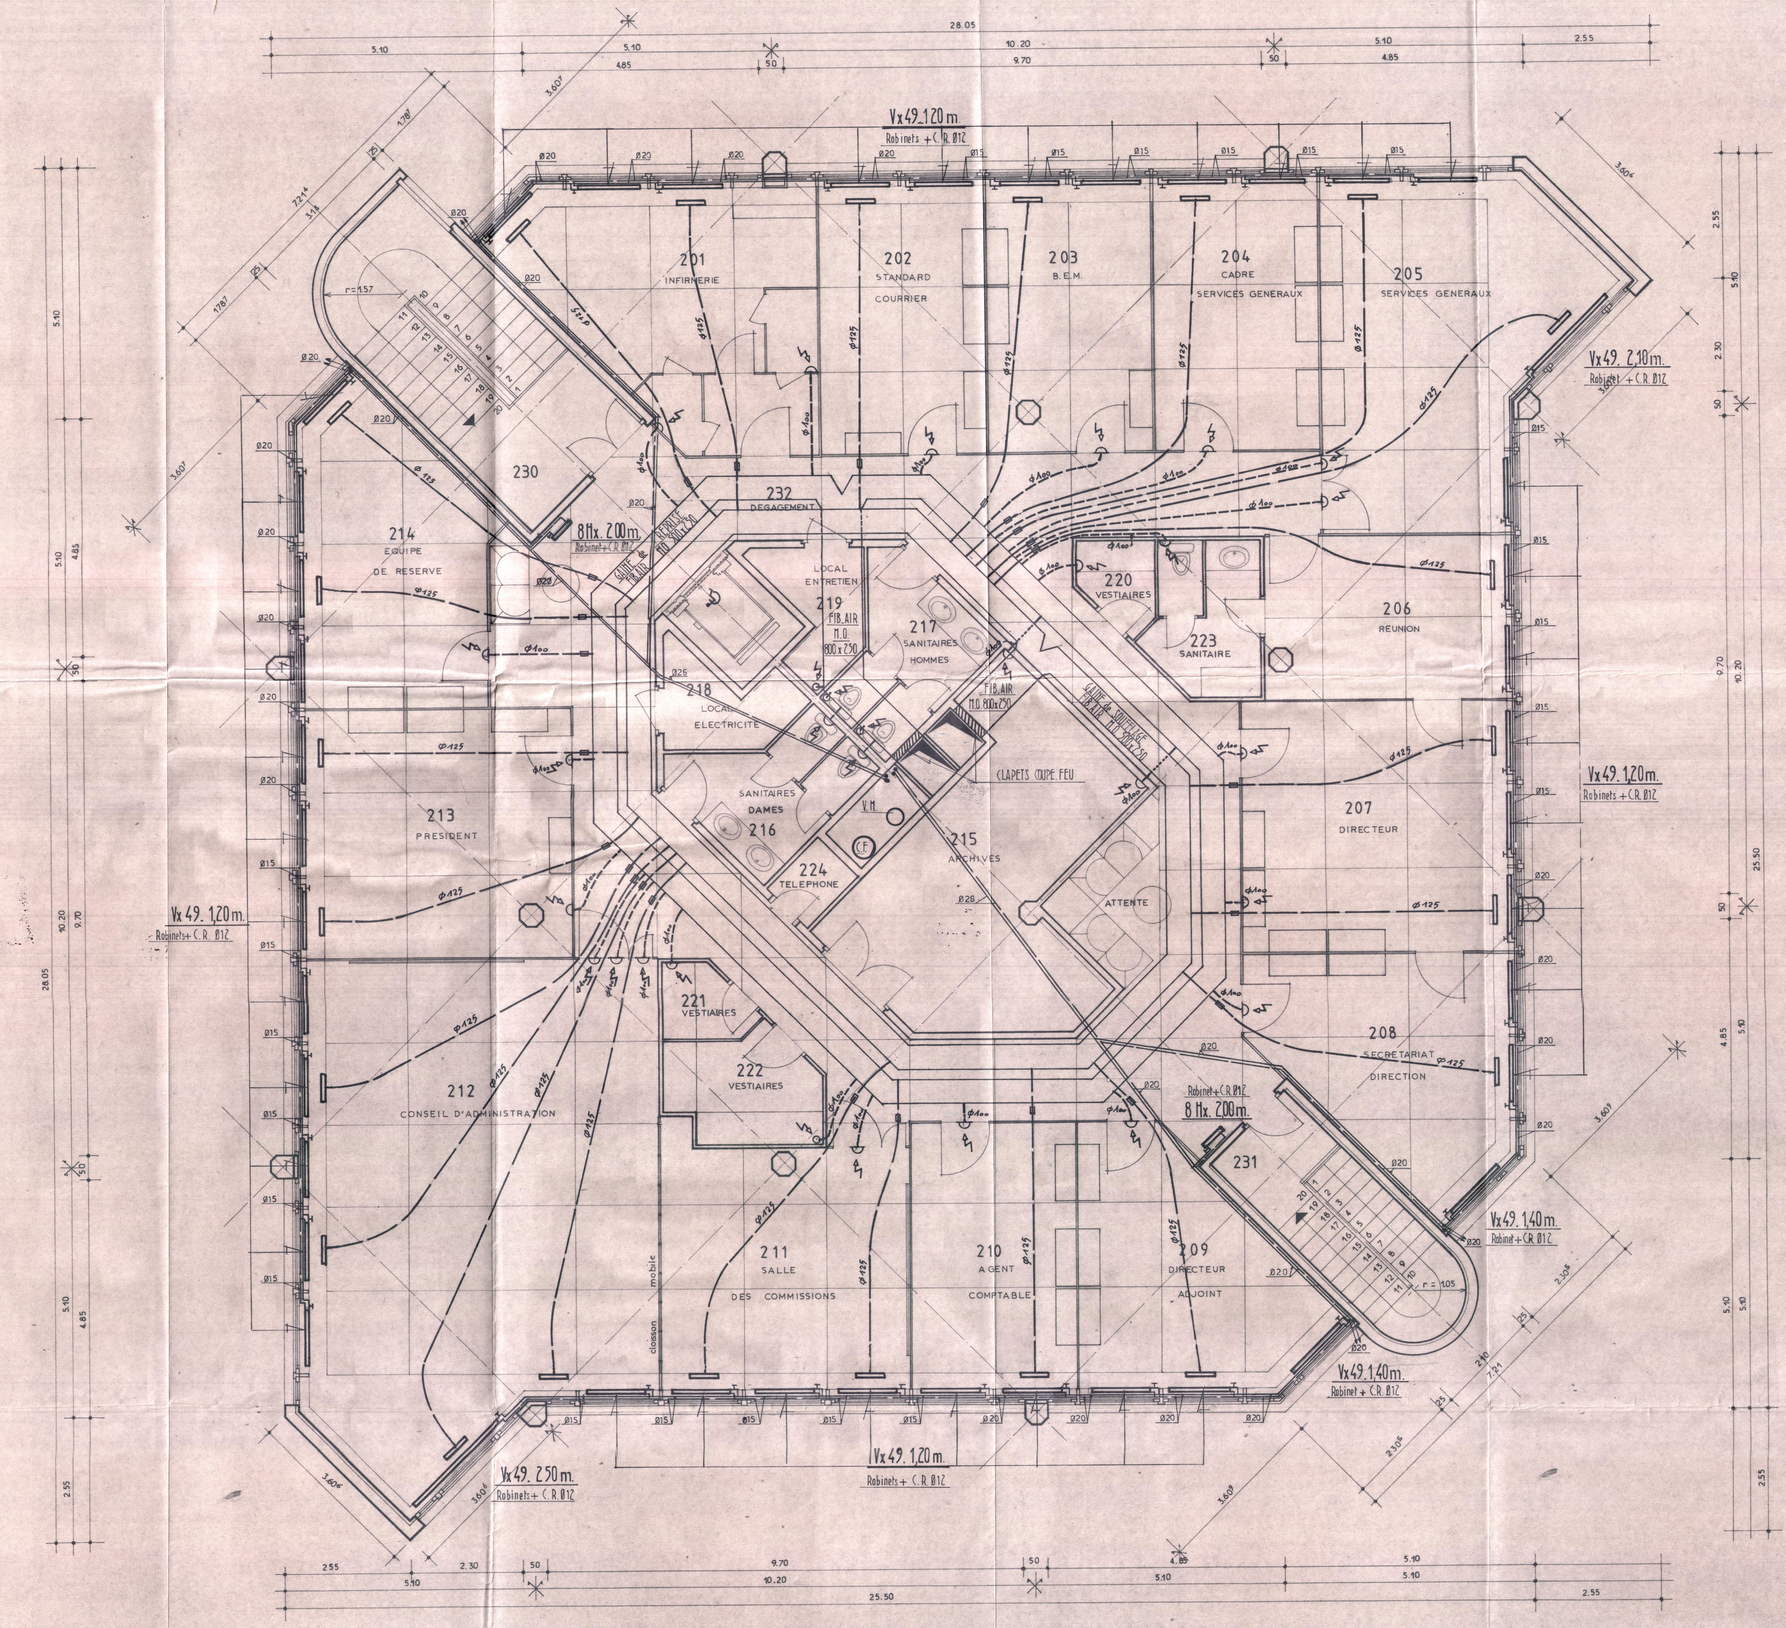

CAISSE D'ALLOCATIONS FAMILIALES DE L'INDRE
8, rue Gambetta - B. P. 85
36002 CHATEAUROUX CEDEX

1 MAÇONNERIE - TRAVAUX PUBLICS
Entreprise Générale
DELBERT
Capital de 930 000 Frs
23, Boulevard d'Arnaque - B.P. 107
36003 CHATEAUROUX Cédex
Tél. (54) 22.22.22

2 SMAC ACIEROID
Secteur INDRE
103 bis, Avenue Grimpton
36000 CHATEAUROUX
Tél. : 34-96-91

3 PLATRERIE CLOISONS SECHES
André BOURGUIGNON
Z. I. 86360 CHASSENEUIL-du-POITOU
Tél. (49) 52.84.33
R. C 69 A 143 APE 0873

4 MIRONTERIE ARENALES
39, Rue Adrien Bertin CHATEAUROUX
Tél. (54) 22.25.78 - 22.38.28

5 ENTREPRISE GUERIN Père & Cie
Société Anonyme à Conseil d'Administration
36000 CHATEAUROUX
Tél. (54) 34.01.43

6 ENTREPRISE ROUGE et JOLLY
Société à Responsabilité Limitée
36000 CHATEAUROUX
Tél. (54) 34 06 43

7 ENTREPRISE DU BATIMENT
Ets LAMOUREUX
2, Rue Quinault 36000 CHATEAUROUX
Tél. 22.33.23

8 SMAC ACIEROID
Secteur LOIRE
103 bis, Avenue Grimpton
36000 CHATEAUROUX
Tél. : 34-96-91

9 SOUDEUR
Pierre
Rue Lud. 2
36000 CHATEAUROUX

10 BERRY-PEINTURE et MIROITERIE du BERRY
127, Rue Grande
36000 CHATEAUROUX
Tél. (54) 22.22.22

11 Roux Combaluzier Schmidel
Agence d'Orléans
1 bis, Rue St-Santin
45100 ST PRYVE ST MESMIN
Téléphone (38) 56.40.24

12 CH. BOURRIER
COUVERTURE - PLOMBERIE
CHAUFFAGE - VENTILATION
CLIMATISATION
21, Rue [illegible]
Tél. (54) 22.07.30

13 Compagnie des Signaux et d'Entreprises Electriques
1 à 27, rue Lebon
49000 ANGERS
Tél. [illegible]

14 Industrielles
Centre
7, Rue [illegible]
CHATEAUROUX
54 [illegible]

15 PROCREATION COLAS
M. LAGALMONTIE

16 [illegible]

17 [illegible]

18 [illegible]

19 [illegible]

20 [illegible]