CAISSE D'ALLOCATIONS FAMILIALES DE L'INDRE

VILLE DE CHATEAUROUX

AV.PROJET	PERMIS	APPEL D'OFFRE	MARCHE	EXECUTION	
DECEMBRE 1981	MARS 1982	JUILLET 1982			

N°16 01a — **SOUS-SOL** — ECHELLE 1/50 — DATE JUILLET 1982

DATE	MODIFICATIONS	INDICE

ARCHITECTES : ROBERT CSALI et JEAN PIERRE DEVAUX ARCHITECTES DIPLOMES PAR LE GOUVERNEMENT
8 RUE DE L'INDRE 36000 CHATEAUROUX BP 313 TEL (54) 22.93.65


B.E.T.

GROS-OEUVRE	Gérard RENAULT Ingénieur Conseil 1, rue Guillaume Apollinaire 37 000 TOURS	Tel (47) 54.04.20
TRAITEMENT THERMIQUE	Michel CAMUS Ingénieur Conseil 57 rue de Crs 36 000 CHATEAUROUX	Tel (54) 22 71 90
ELECTRICITE	J-M GRIMOIN Ingénieur Conseil 56 boulevard Lamoriçi 18 000 BOURGES	Tel (48) 24 68 85

TRAITEMENT THERMIQUE

LEGENDE

- CORPS de CHAUFFE STATIQUE
- DIFFUSEUR LINEIQUE PLAFONNIER
- GAINE AIR EXTRAIT
- GAINE AIR SOUFFLE
- REPRISE D'AIR EN IMPOSTE
- REPRISE D'AIR EN PLAFOND
- CLAPET COUPE FEU
- REGULATEUR de DEBIT

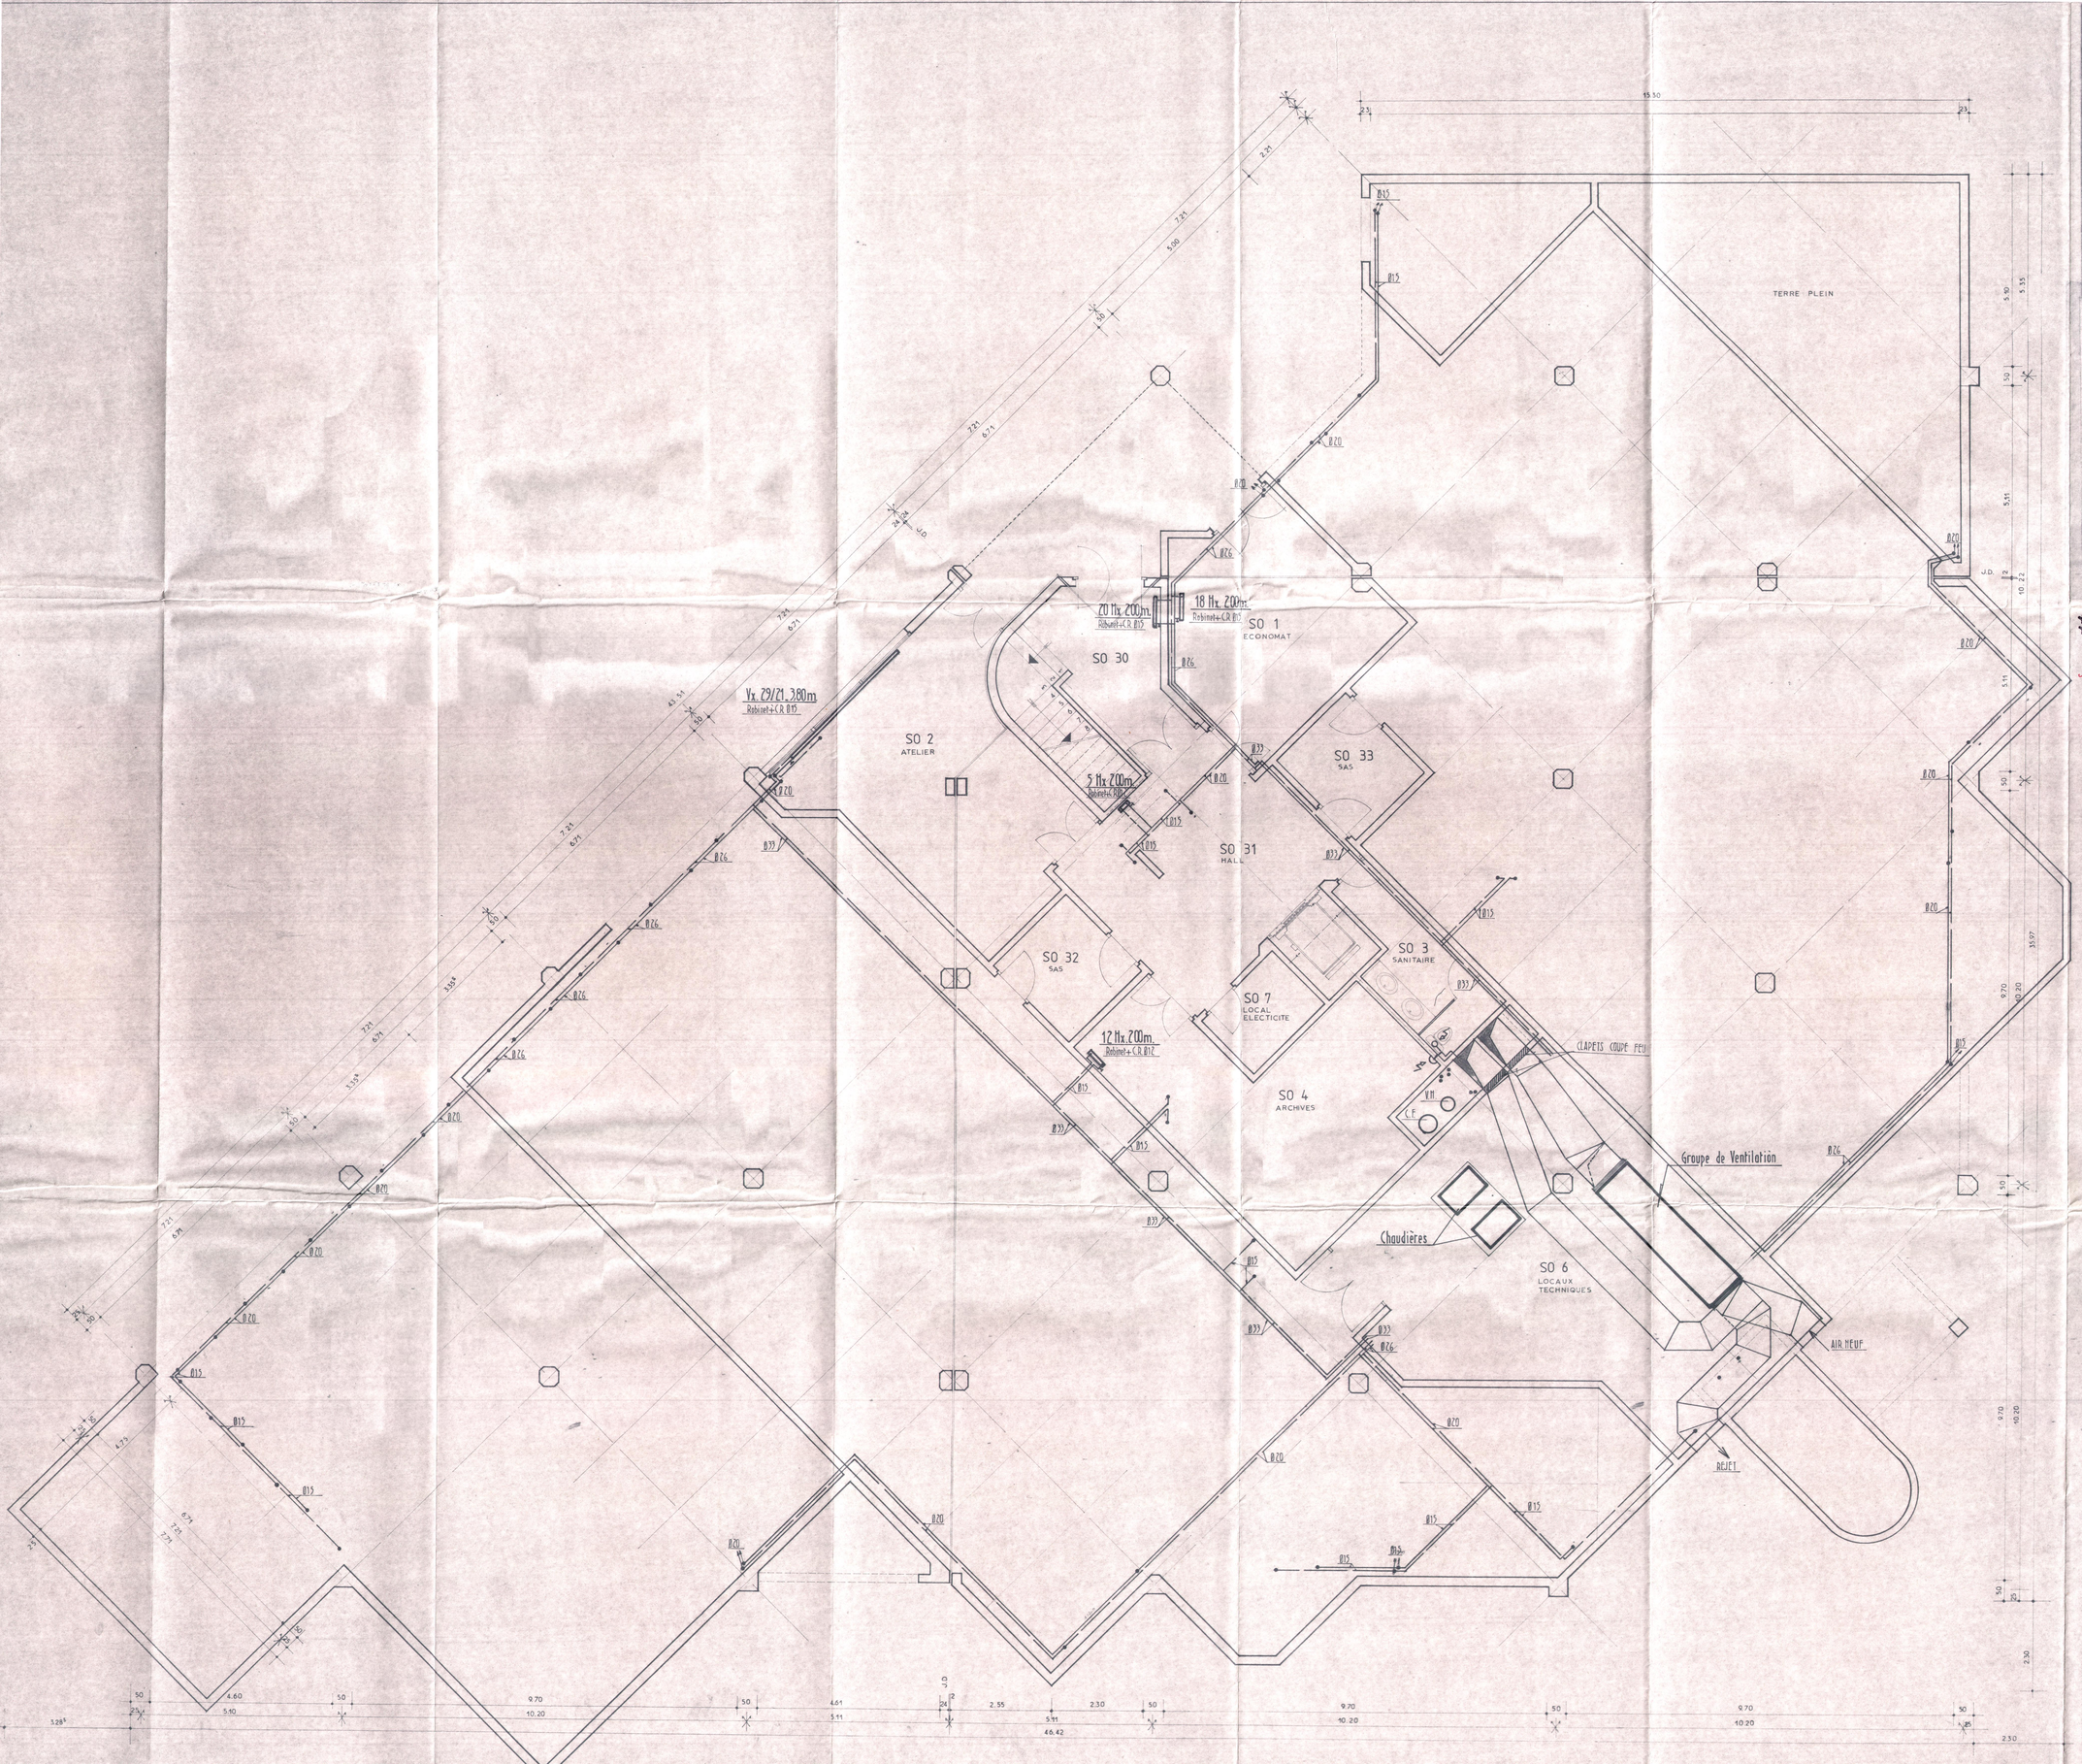

CAISSE D'ALLOCATIONS FAMILIALES DE L'INDRE
8, rue J. Cafron - B. P. 85
36012 CHATEAUROUX CEDEX

1 MAÇONNERIE TRAVAUX PUBLICS Entreprise Générale BERRY 23, Boulevard d'Annam - B.P. 145 36003 CHATEAUROUX Cédex

2 SMA 36000 CHATEAUROUX

3 PLATRERIE CLOISONS SECHES André BOURGUIGNON Z. I. 86360 CHASSENEUIL-du-POITOU Tél. (49) 52.84.33

4 SOCIETE ARENALES 90, Rue Auguste 36010 CHATEAUROUX Tél. (54) 22.25.78 - 22.38.28

5 ENTREPRISE RAYNE et JOLLY 2, rue du Commerce 36000 CHATEAUROUX Tél. 34.90.93

6 ENTREPRISE DU BATIMENT Jack LAMOUREUX 2, Rue Blaise 36000 CHATEAUROUX Tél. 08.53.23

7 SOCIETE 102 Avenue de Rochechouart 36000 CHATEAUROUX Tél. 34.88.01

8 CUMINAL & Cie 36100 ISSOUDUN Tél. (54) 34.01.43

9 SOCIETE BERRY-PEINTURE et MIROITERIE du BERRY 127, Rue Grande 36000 CHATEAUROUX

10 HAUSSMAN S.A. 43, Avenue de Saxe 75012 PARIS Téléphone : 345.91.92

11 Succursale Centre Agence d'Orléans 1 bis, Rue St-Santin 45100 ST PRYVE ST MESMIN Téléphone : (38) 56.46.24

12 CH. BOURDIER COUVERTURE - PLOMBERIE CHAUFFAGE - VENTILATION CLIMATISATION 21, Rue Clos Gaillard CHATEAUROUX Tél. (54) 22.07.00 R.C. Cdx 59 A 176

13 Compagnie de Signaux et d'Entreprises Electriques 1 à 27, rue Lebon 49000 ANGERS Télécommunications Industrielles du Centre 7, Rue de Vaugirard CHATEAUROUX 54.29.10.70 550 Y Pr PROCURATION COLAS M. LACALMONTIE

14 SAC ACIER 102 Avenue de Rochechouart 36000 CHATEAUROUX Tél. 34.88.01

15

16

17

18

19

20